


東京都計画地域冷暖房施設計画図
 (光が丘地区地域冷暖房施設) 【練馬区決定・板橋区決定】

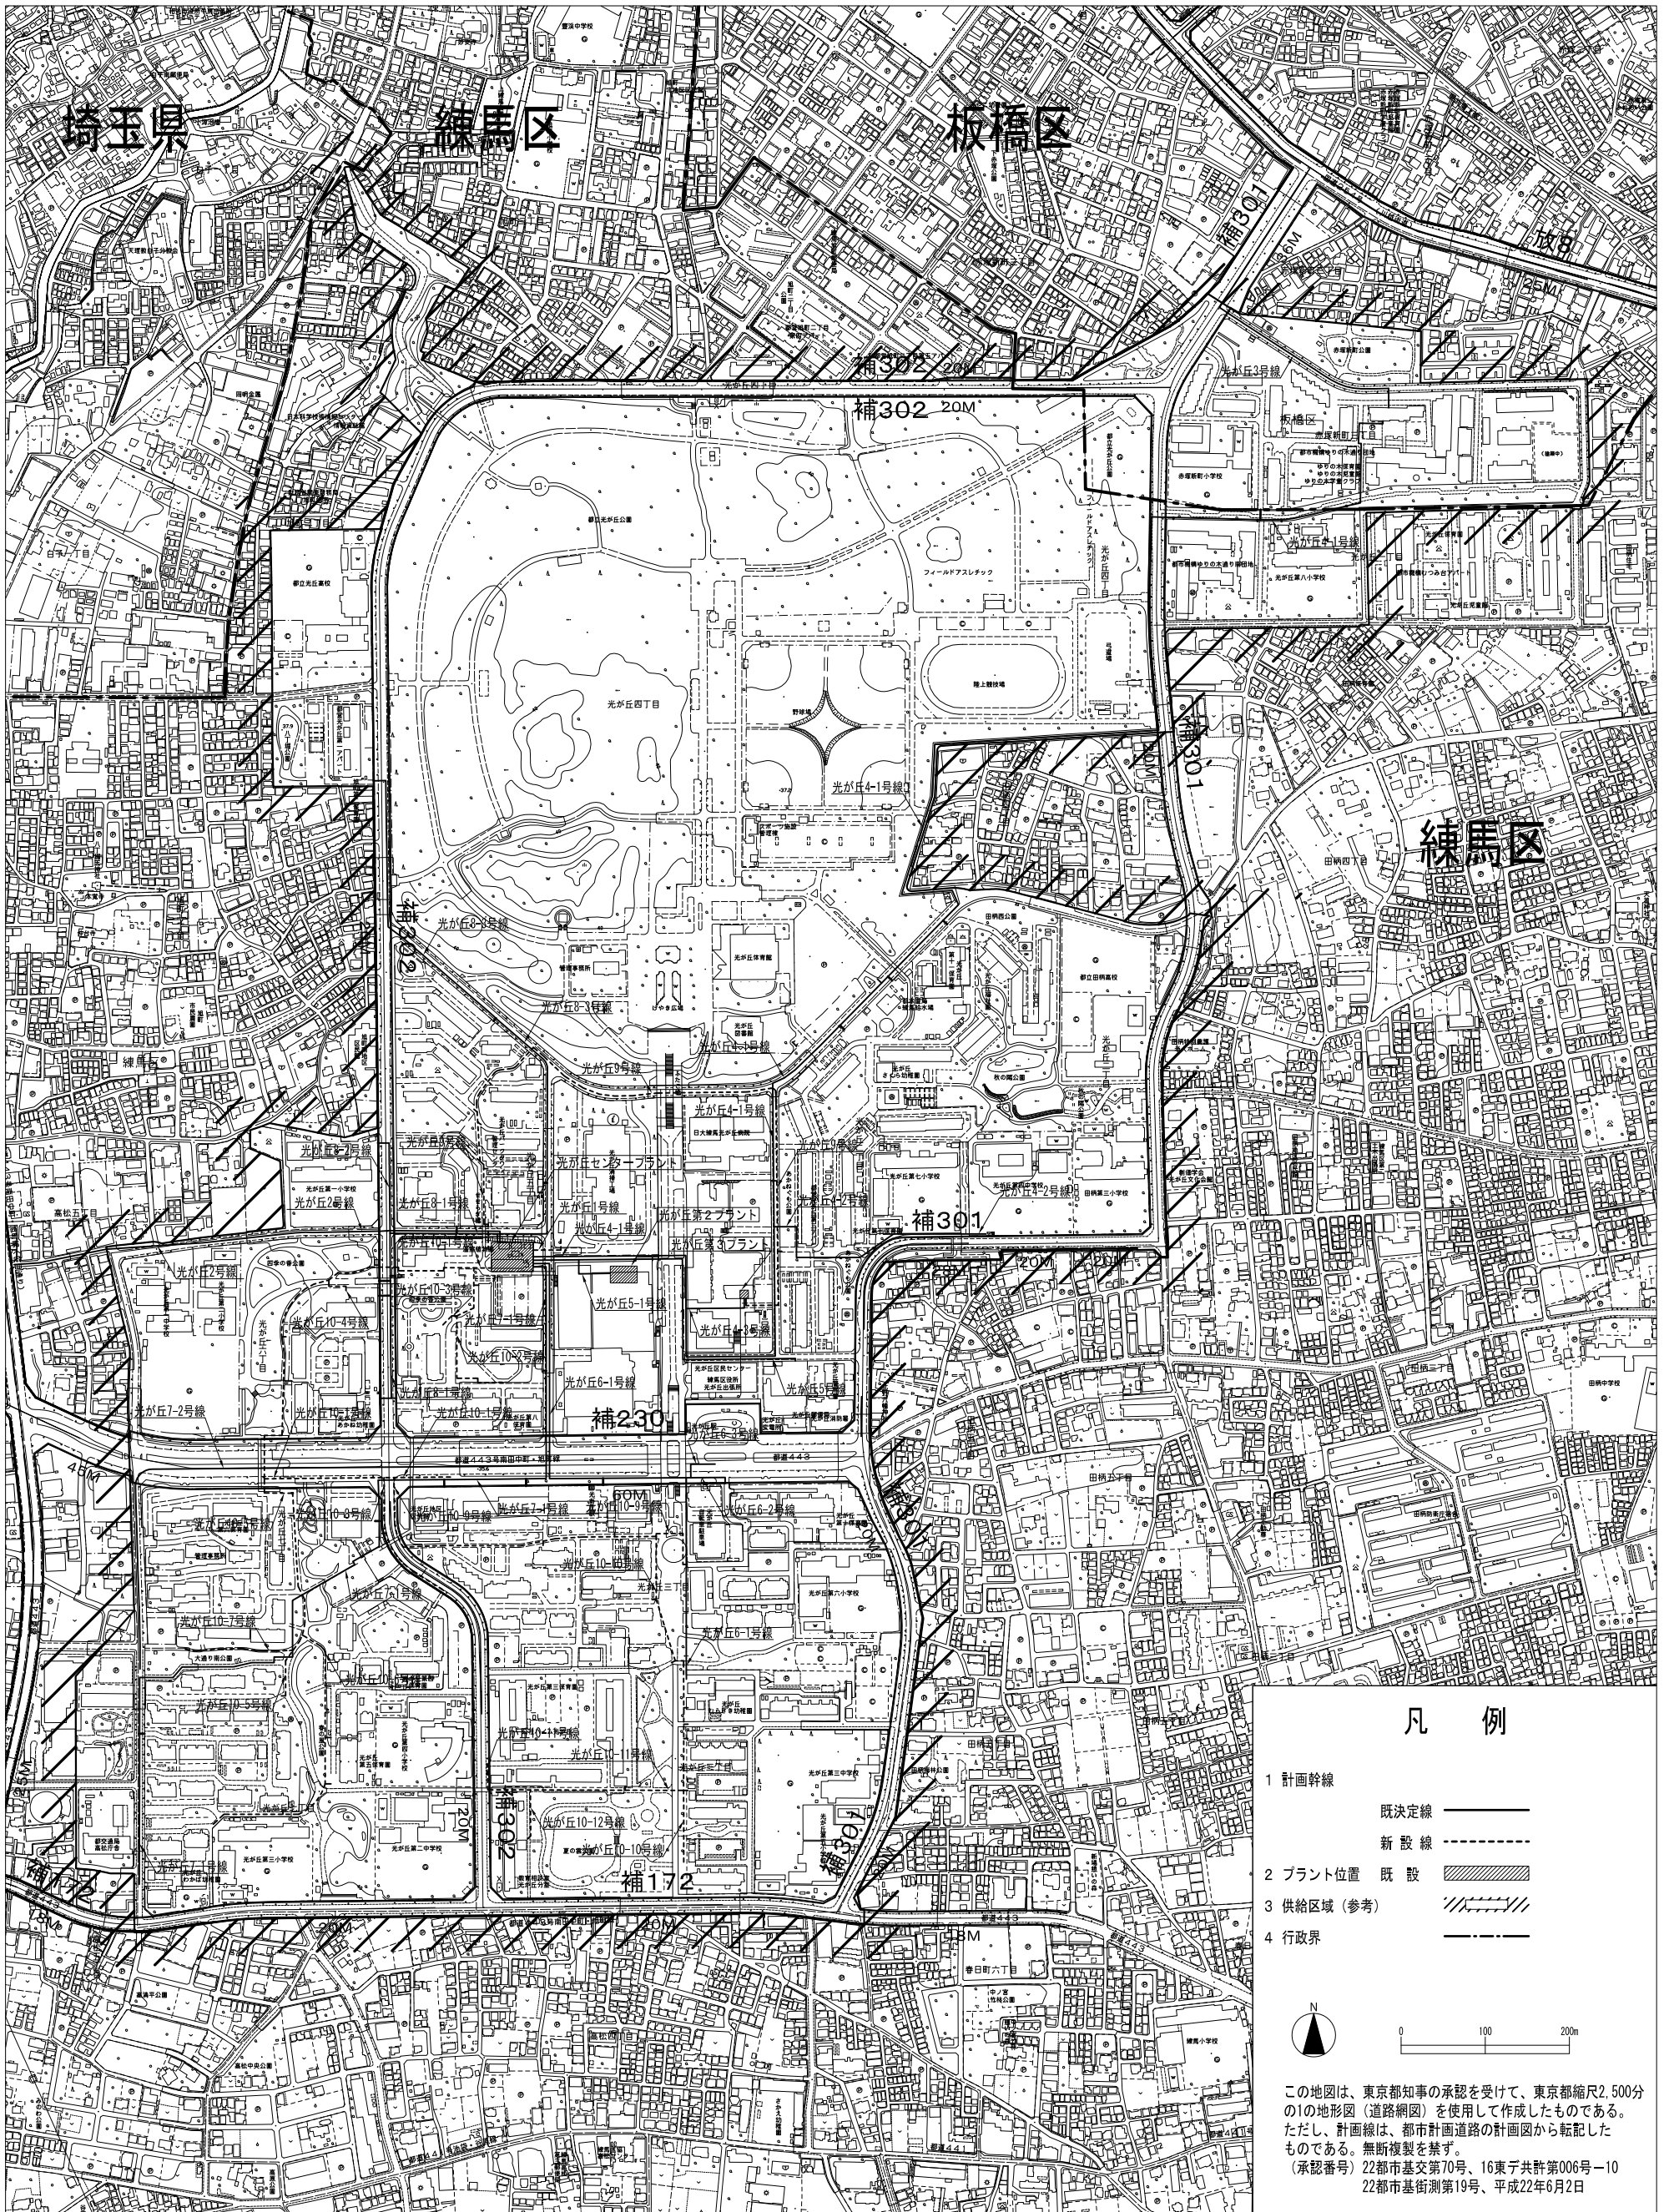

凡例

1 計画幹線
 既決定線 ————
 新設線 - - - - -

2 プラント位置
 既設

3 供給区域 (参考)

4 行政区界
 - - - - -

N
 0 100 200m

この地図は、東京都知事の承認を受けて、東京都縮尺2,500分の1の地形図(道路網図)を使用して作成したものである。ただし、計画線は、都市計画道路の計画図から転記したものである。無断複製を禁ず。
 (承認番号) 22都市基交第70号、16東下共計第006号-10
 22都市基街測第19号、平成22年6月2日