



「この地図は東京都縮尺1/2,500地形図(平成27年度版)を使用したものである。無断複製を禁ず。(27都市基交測第172号・MMT利許第27026-70号)」  
 「(承認番号)27都市基街都第239号、平成28年1月8日」



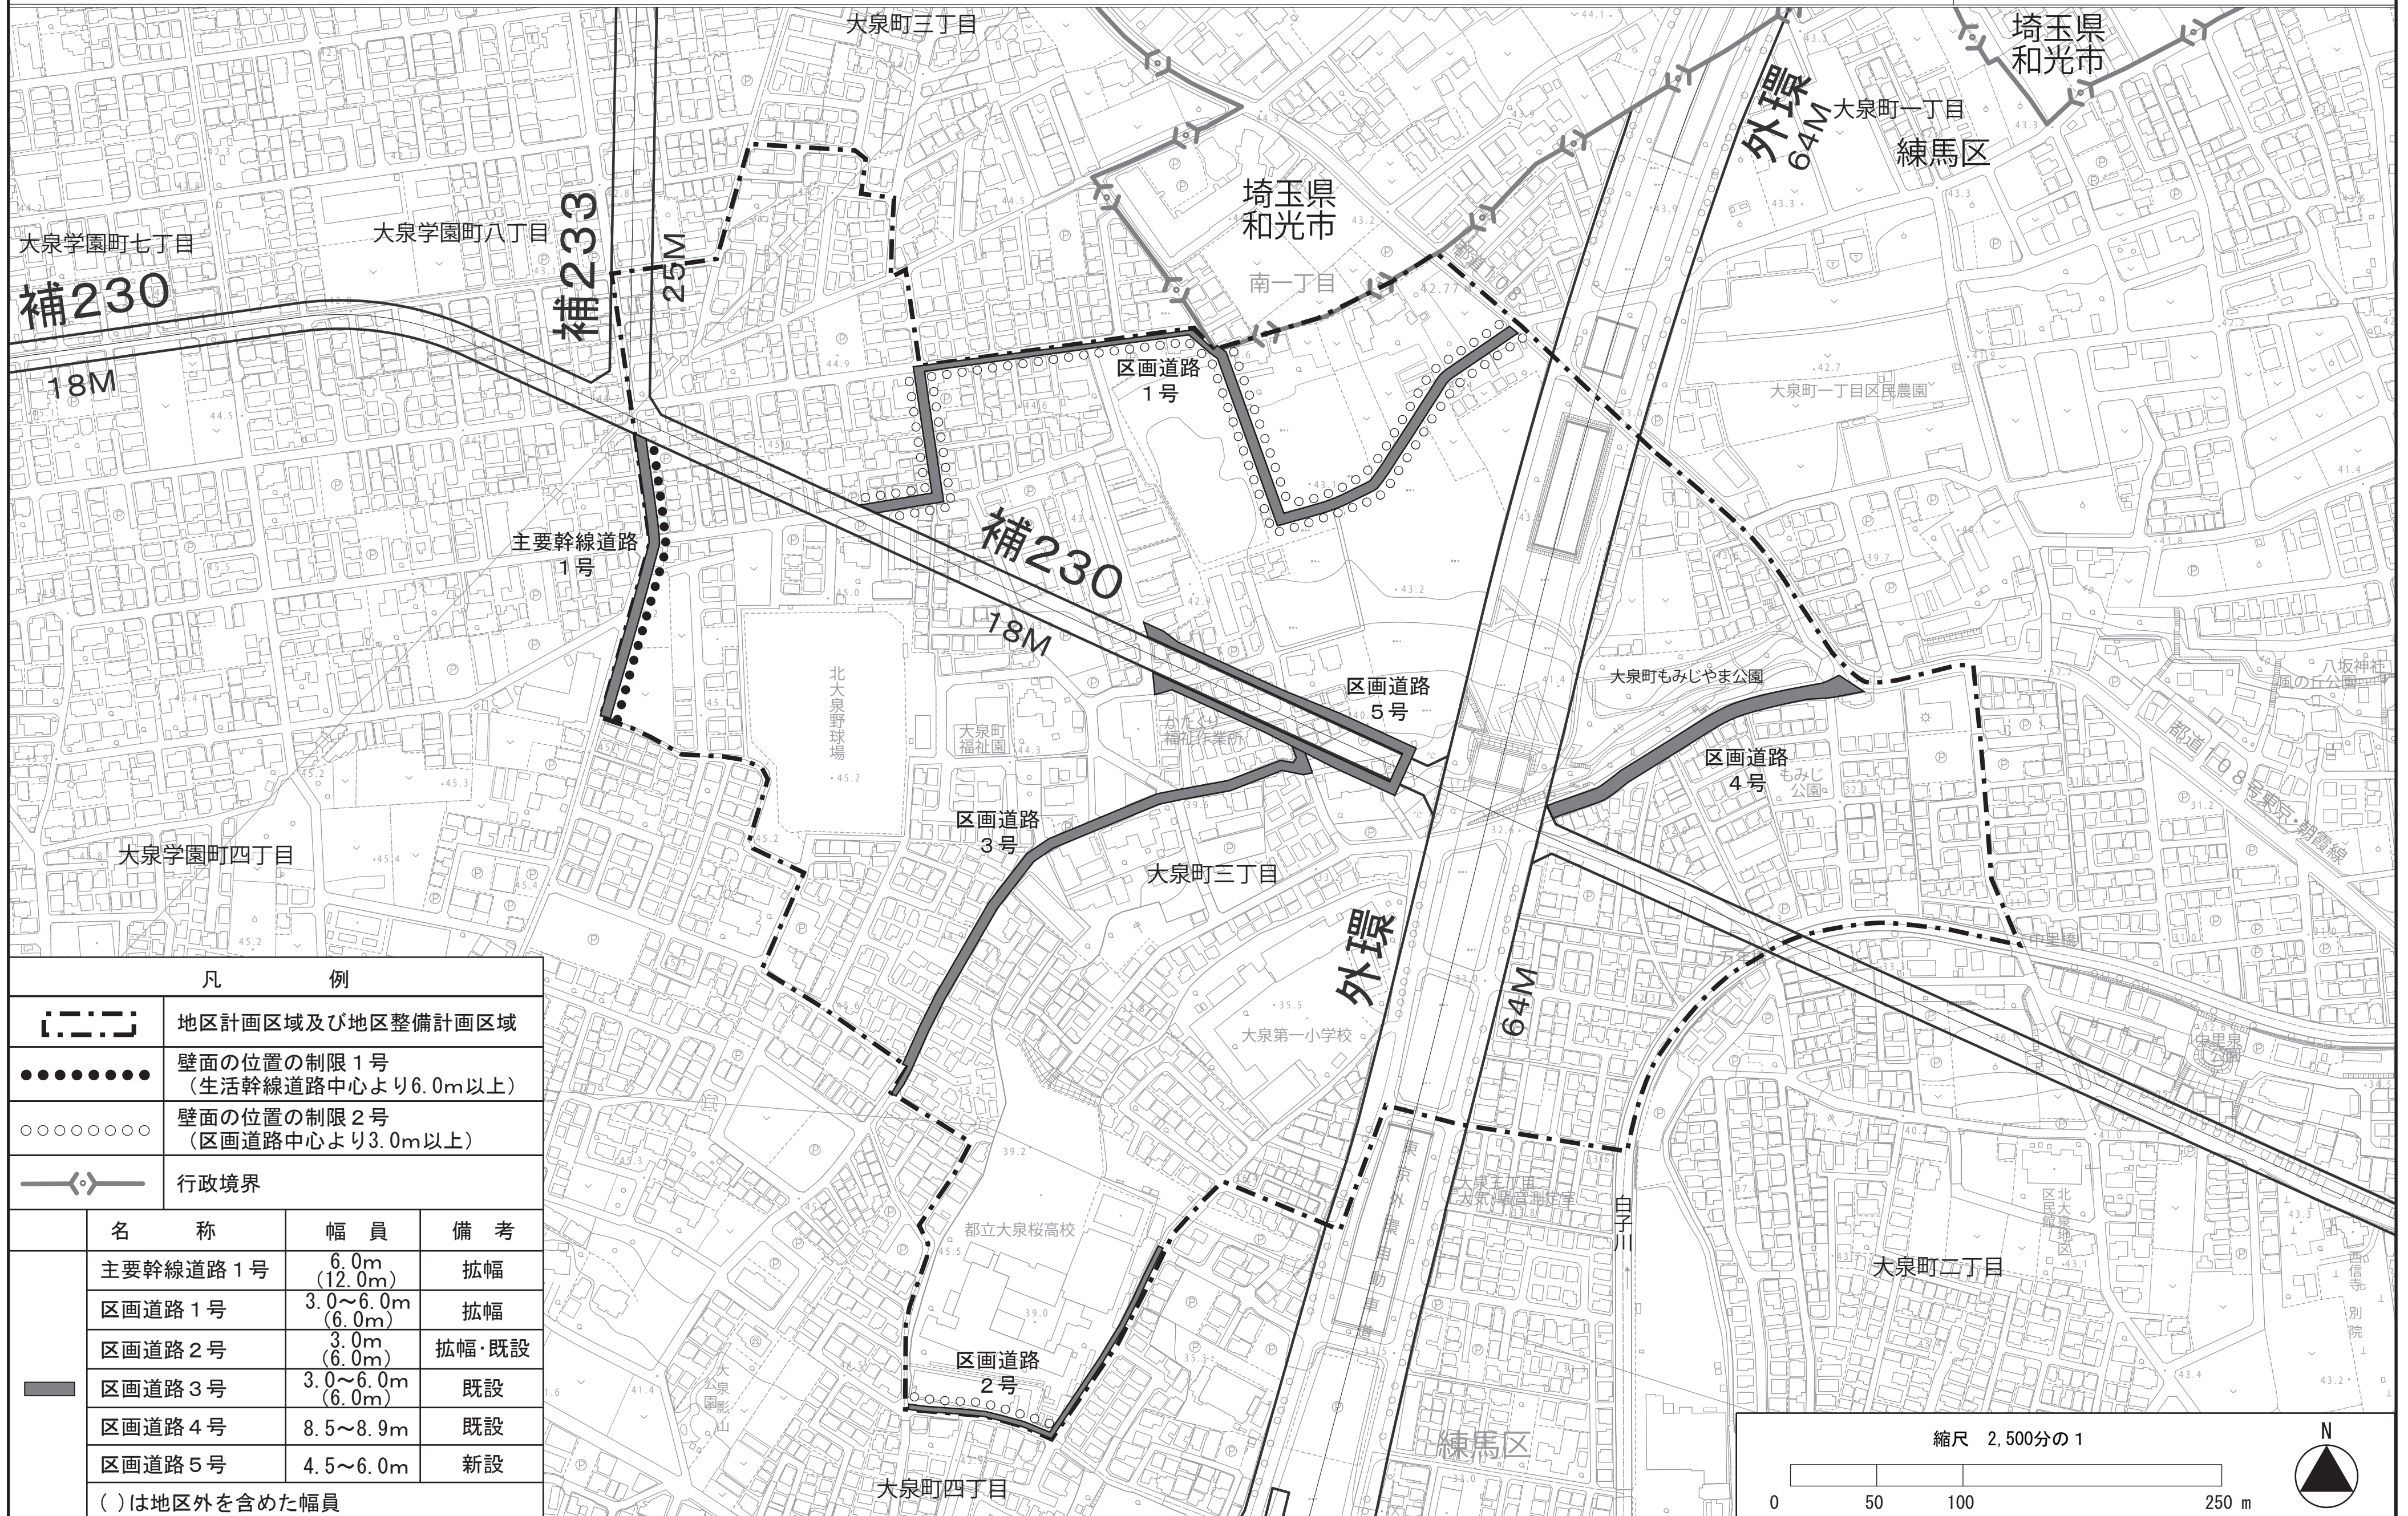

凡 例			
	地区計画区域及び地区整備計画区域		
	壁面の位置の制限1号 (生活幹線道路中心より6.0m以上)		
	壁面の位置の制限2号 (区画道路中心より3.0m以上)		
	行政境界		
名称	幅員	備考	
主要幹線道路1号	6.0m (12.0m)	拡幅	
区画道路1号	3.0~6.0m (6.0m)	拡幅	
区画道路2号	3.0m (6.0m)	拡幅・既設	
区画道路3号	3.0~6.0m (6.0m)	既設	
区画道路4号	8.5~8.9m	既設	
区画道路5号	4.5~6.0m	新設	
( )は地区外を含めた幅員			

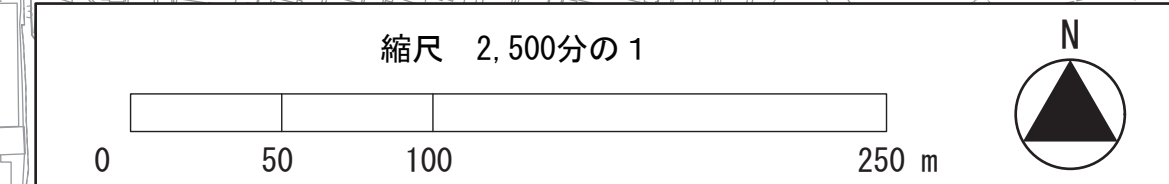

「この地図は東京都縮尺1/2,500地形図(平成27年度版)を使用したものである。無断複製を禁ず。(27都市基交測第172号・MMT許第27026-70号)」  
 「(承認番号)27都市基街都第239号、平成28年1月8日」