


# 東京都市計画地区計画 光が丘地区地区計画

## 計画図1

[練馬区決定]

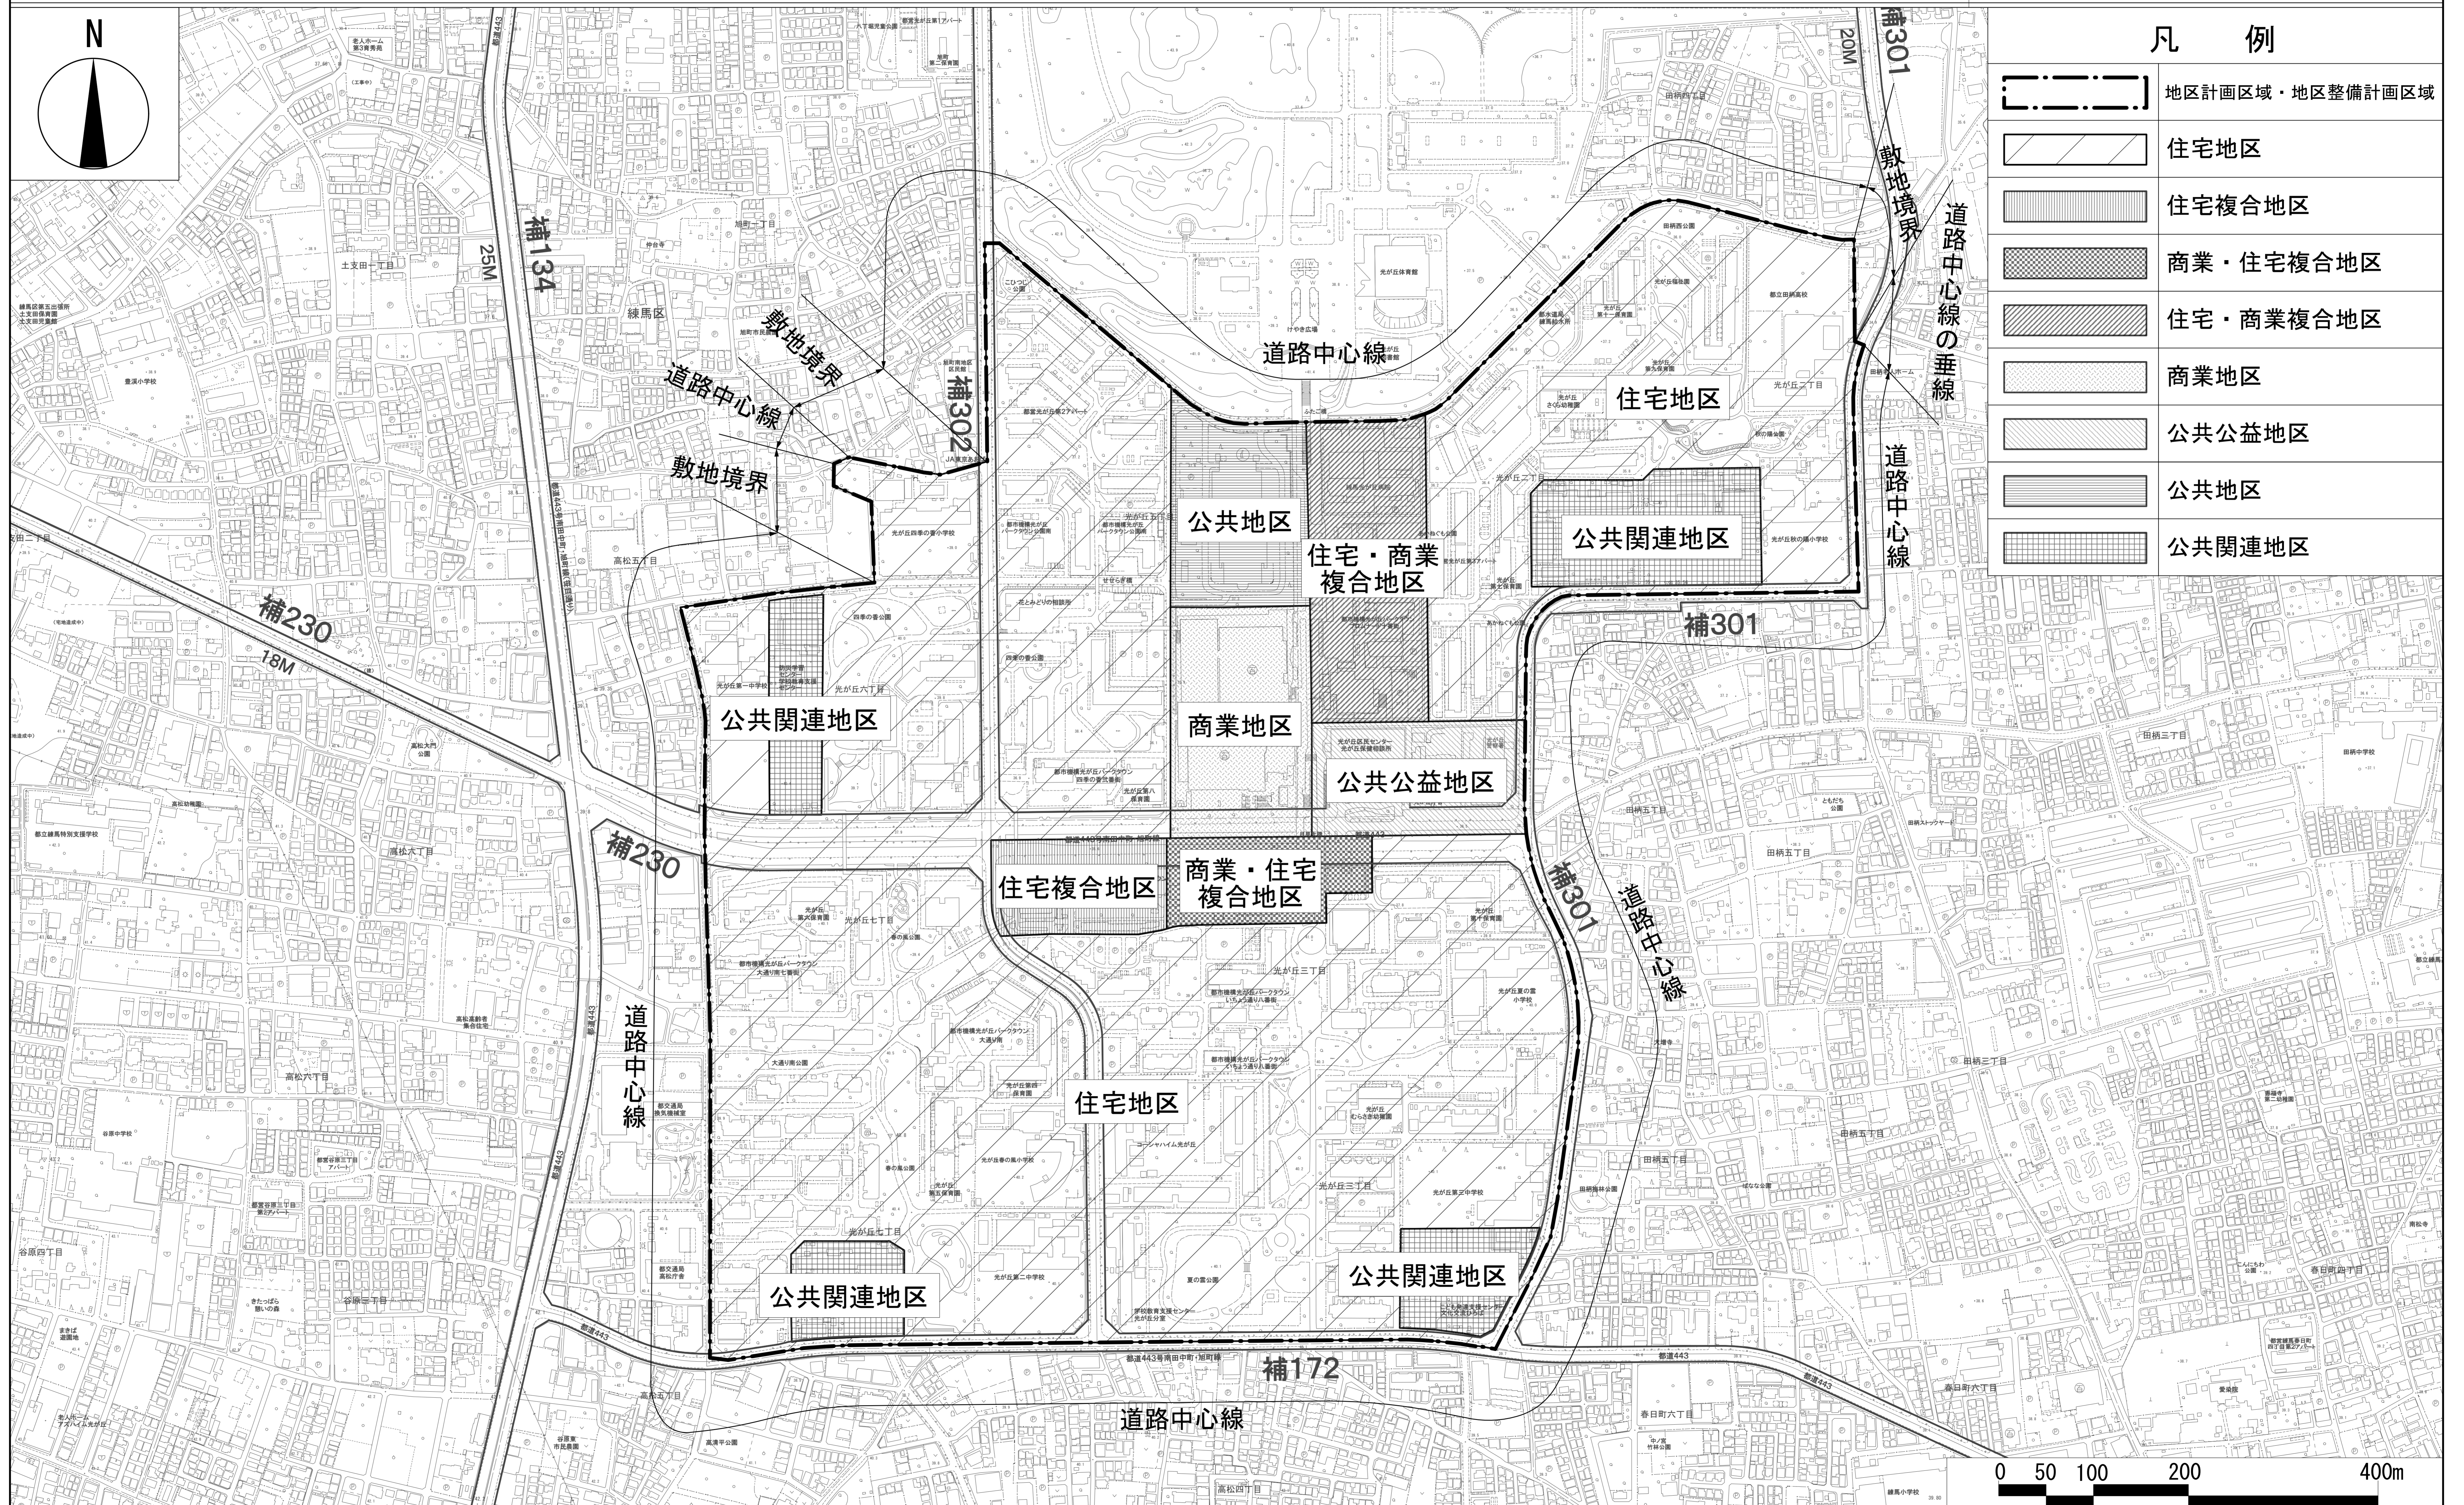


「この地図は、東京都知事の承認を受けて、東京都縮尺1/2,500の地形図および道路網図を利用して作成したものである。ただし、計画線は、都市計画道路の計画図から転記したものである。無断複製を禁ず。  
(承認番号) 30都市基交著第1号 30都市基交測第1号 平成30年4月2日 30都市基街都第87号 平成30年6月26日」

# 東京都市計画地区計画 光が丘地区地区計画

## 計画図2

[練馬区決定]

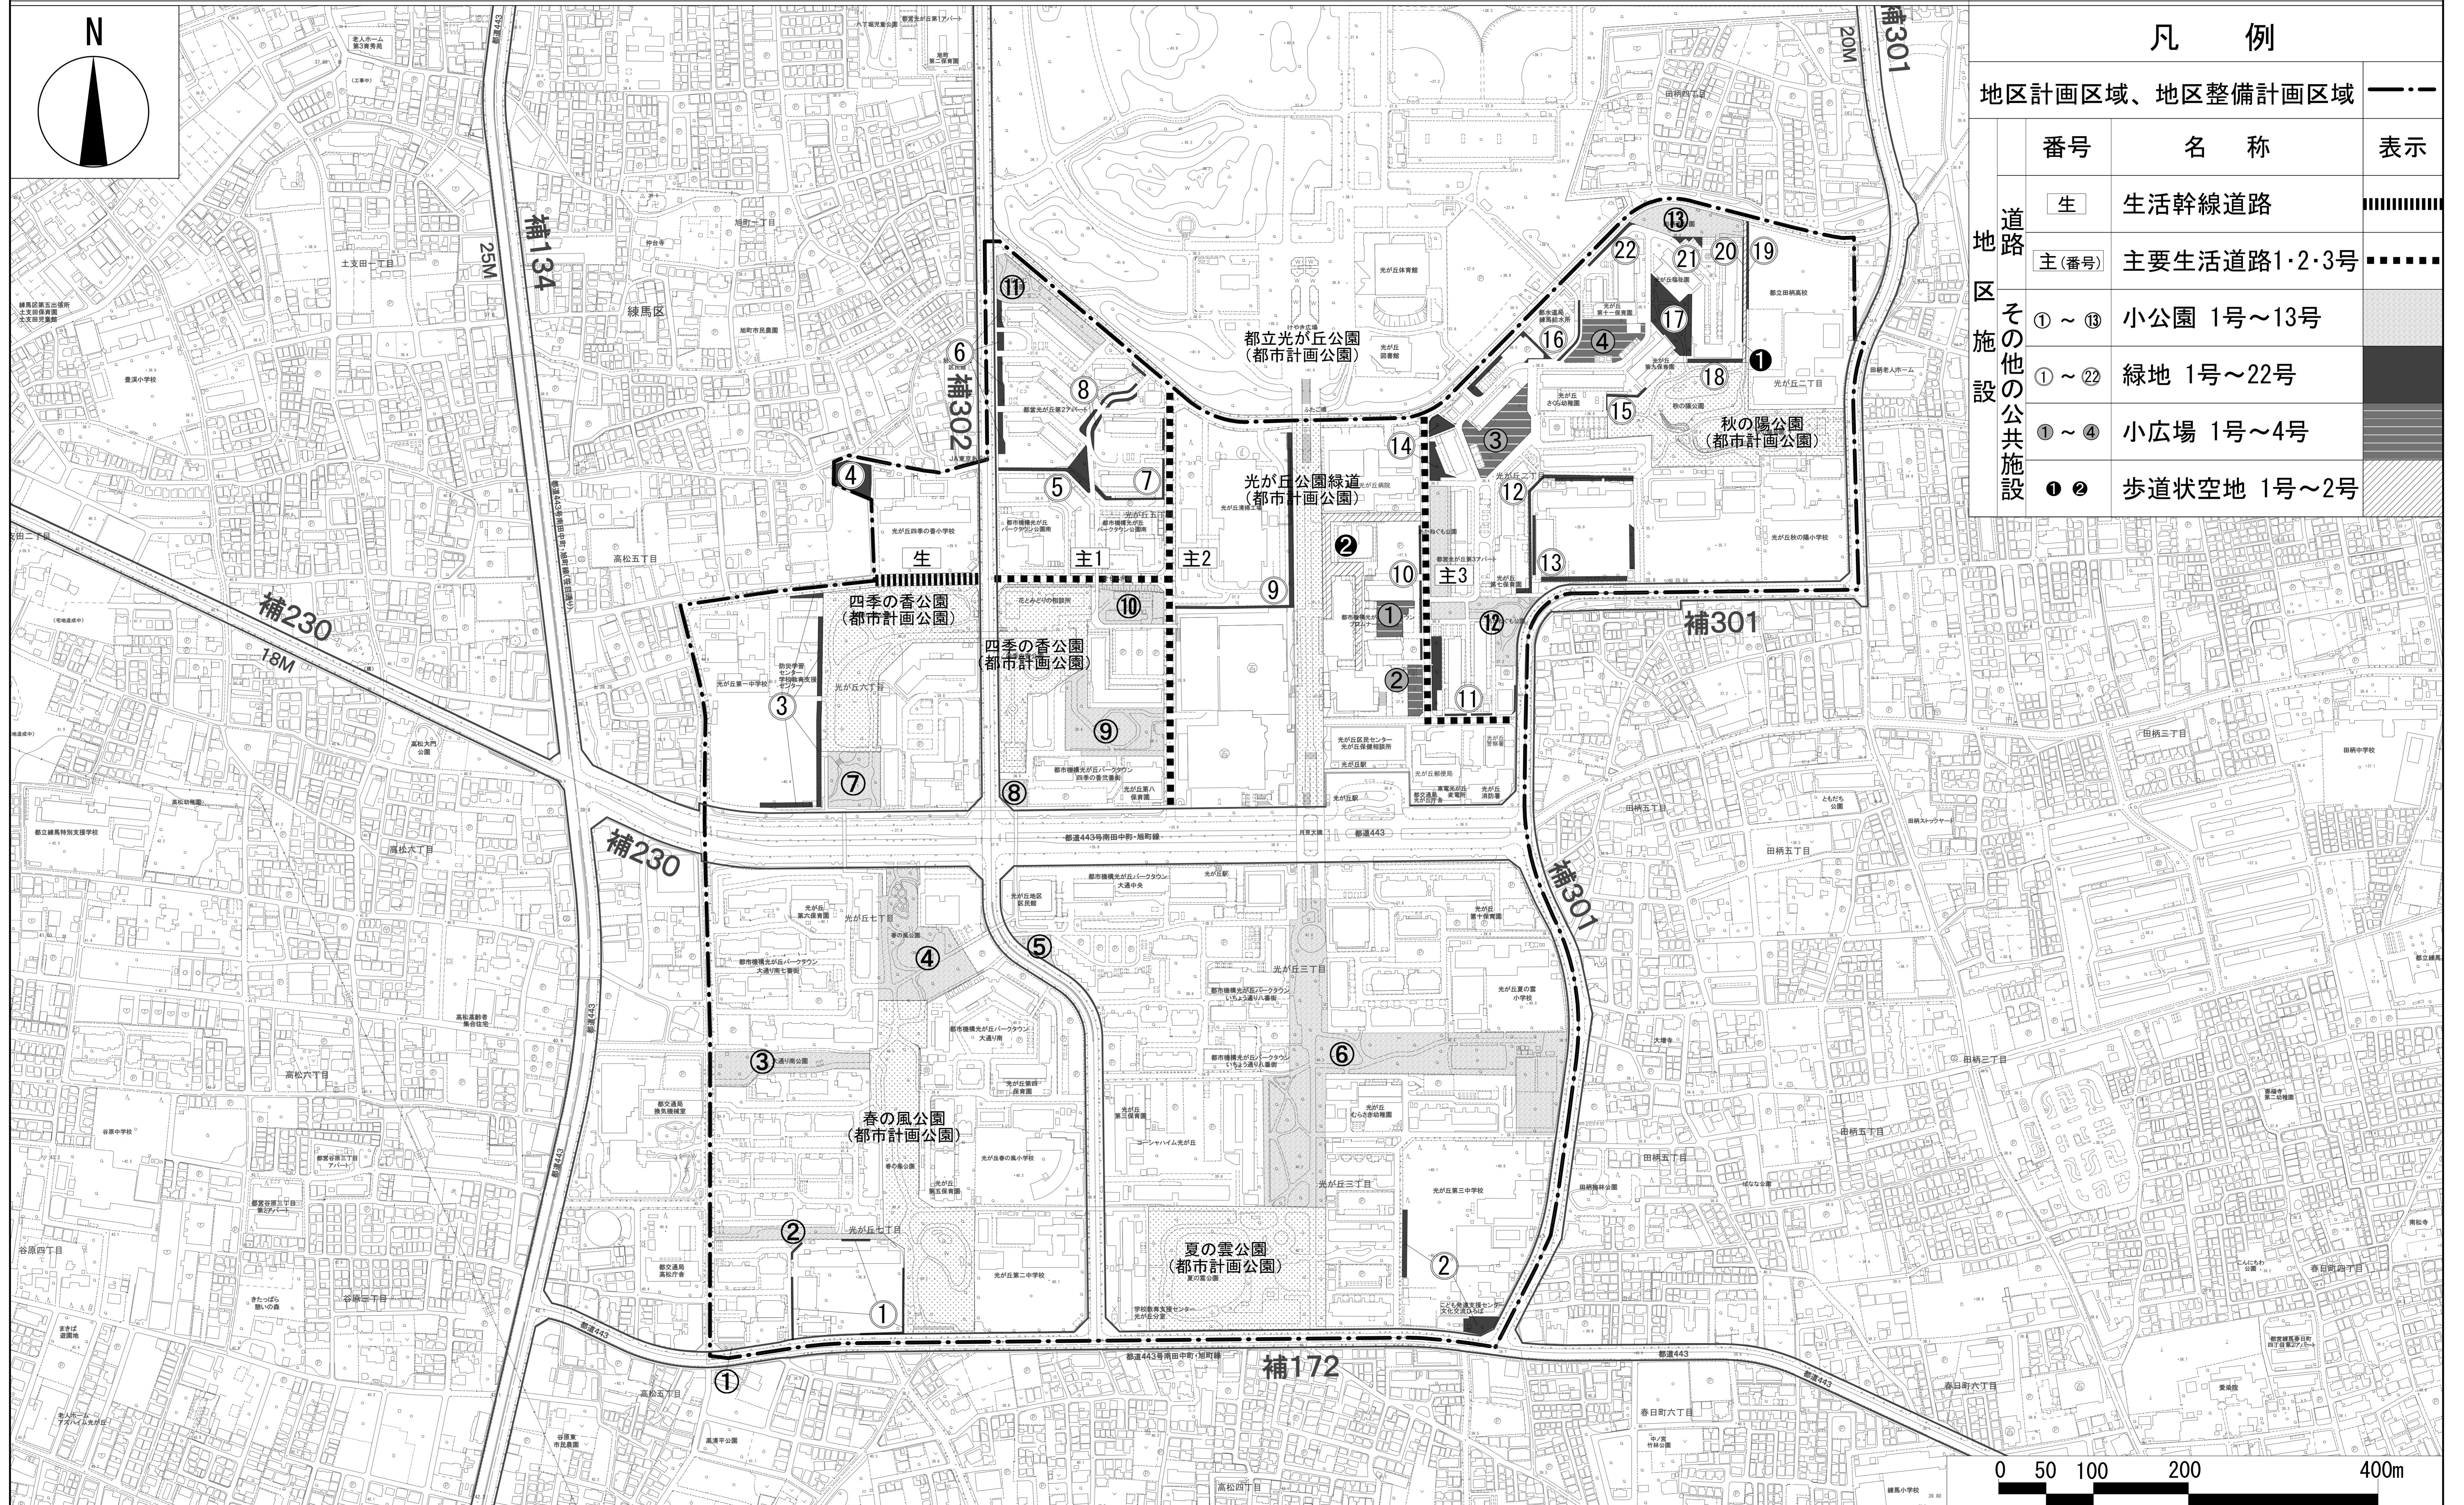

地区計画区域、地区整備計画区域		表示
番号	名称	表示
生	生活幹線道路	
主(番号)	主要生活道路1・2・3号	.....
①～⑬	小公園 1号～13号	■
①～⑳	緑地 1号～22号	■
①～④	小広場 1号～4号	■
① ②	歩道状空地 1号～2号	■

「この地図は、東京都知事の承認を受けて、東京都縮尺1/2,500の地形図および道路網図を利用して作成したものである。ただし、計画線は、都市計画道路の計画図から転記したものである。無断複製を禁ず。  
(承認番号) 30都市基交著第1号 30都市基交測第1号 平成30年4月2日 30都市基街都第87号 平成30年6月26日」

# 東京都市計画地区計画 光が丘地区地区計画

## 方針付図

[練馬区決定]



「この地図は、東京都知事の承認を受けて、東京都縮尺1/2,500の地形図および道路網図を利用して作成したものである。ただし、計画線は、都市計画道路の計画図から転記したものである。無断複製を禁ず。  
(承認番号) 30都市基交著第1号 30都市基交測第1号 平成30年4月2日 30都市基街都第87号 平成30年6月26日」