

凡 例

	地区計画区域および地区整備計画区域
	放射35号線沿道地区
	住宅地区 (A地区)
	住宅地区 (B地区)

0 50 100 150 200m


N

この地図は、東京都知事の承認を受けて、東京都縮尺2,500分の1地形図を利用して作成したものである。無断複製を禁ずる。(承認番号) 3都市基交著第17号 (承認番号) 3都市基街都第16号、令和3年4月21日

東京都計画地区計画
早宮二丁目南地区地区計画

計画図 2

[練馬区決定]

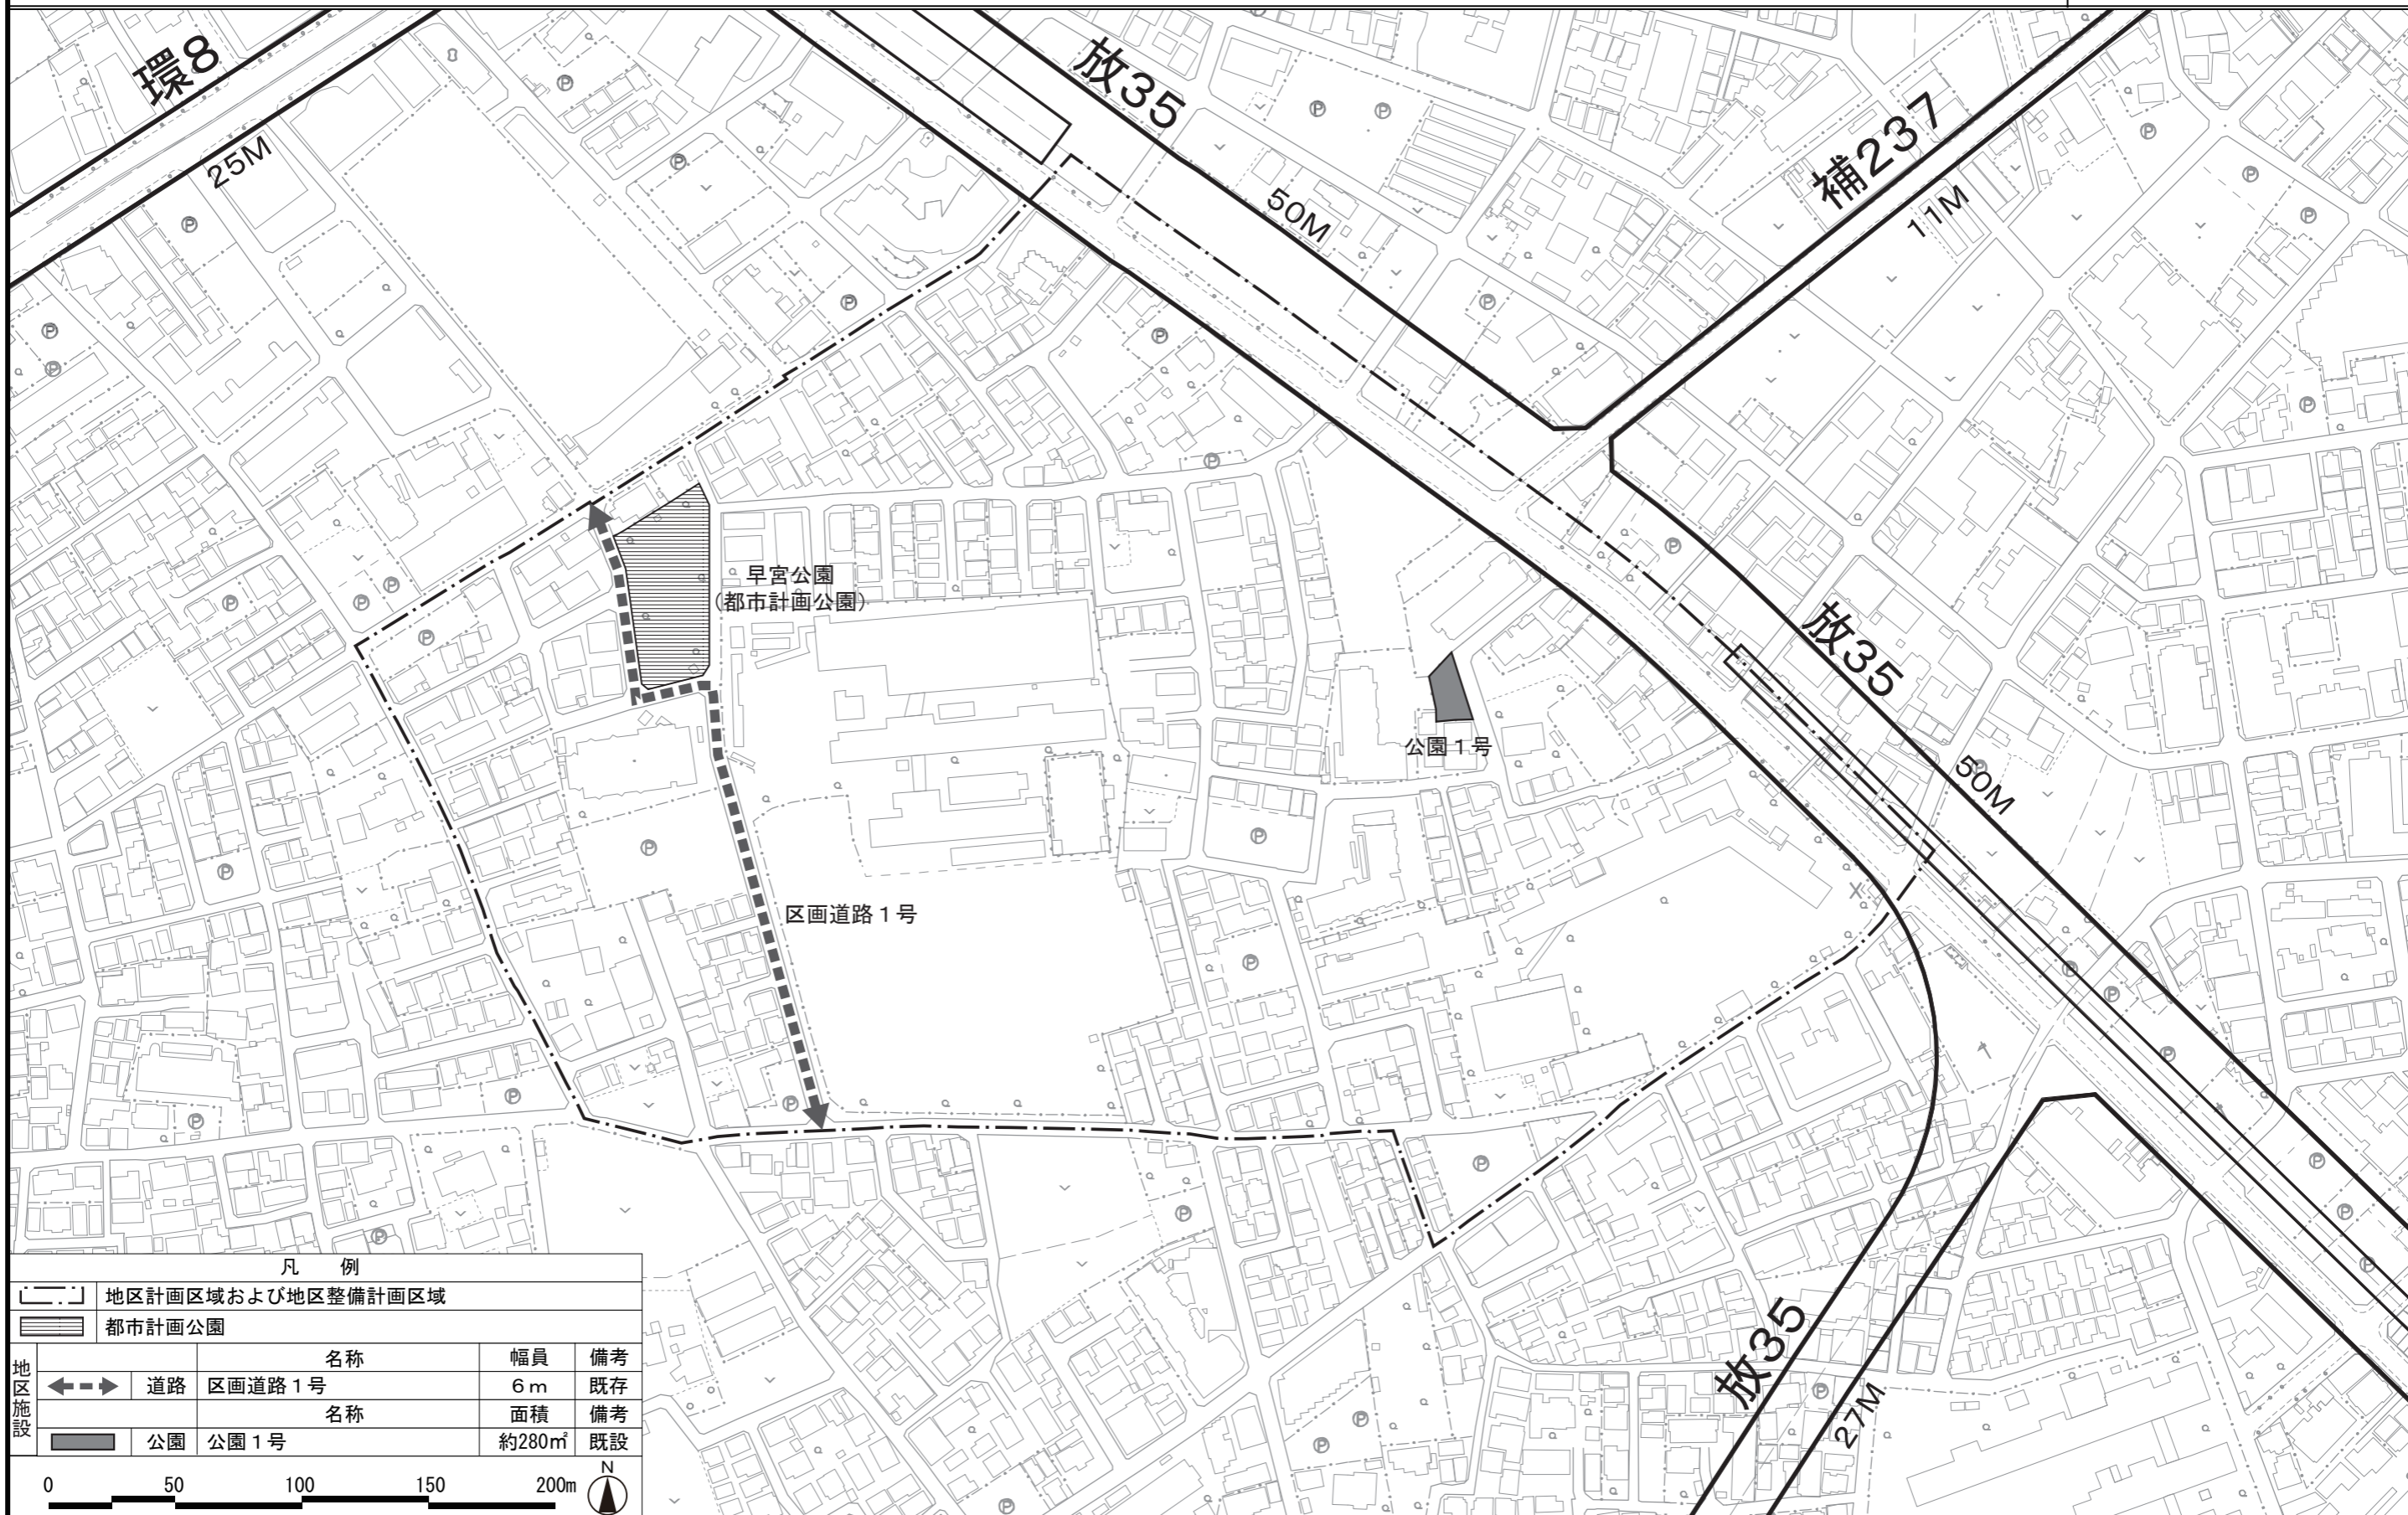


凡 例				
[Dashed line symbol] 地区計画区域および地区整備計画区域				
[Hatched symbol] 都市計画公園				
地区施設	[Dashed line with arrows symbol]	名称	幅員	備考
	[Dashed line with arrows symbol]	区画道路 1号	6m	既存
	[Solid grey symbol]	名称	面積	備考
	[Solid grey symbol]	公園 1号	約280㎡	既設

この地図は、東京都知事の承認を受けて、東京都縮尺2,500分の1地形図を利用して作成したものである。無断複製を禁ずる。(承認番号) 3都市基交著第17号 (承認番号) 3都市基街都第16号、令和3年4月21日

東京都市計画地区計画
早宮二丁目南地区地区計画

方針附図

[練馬区決定]

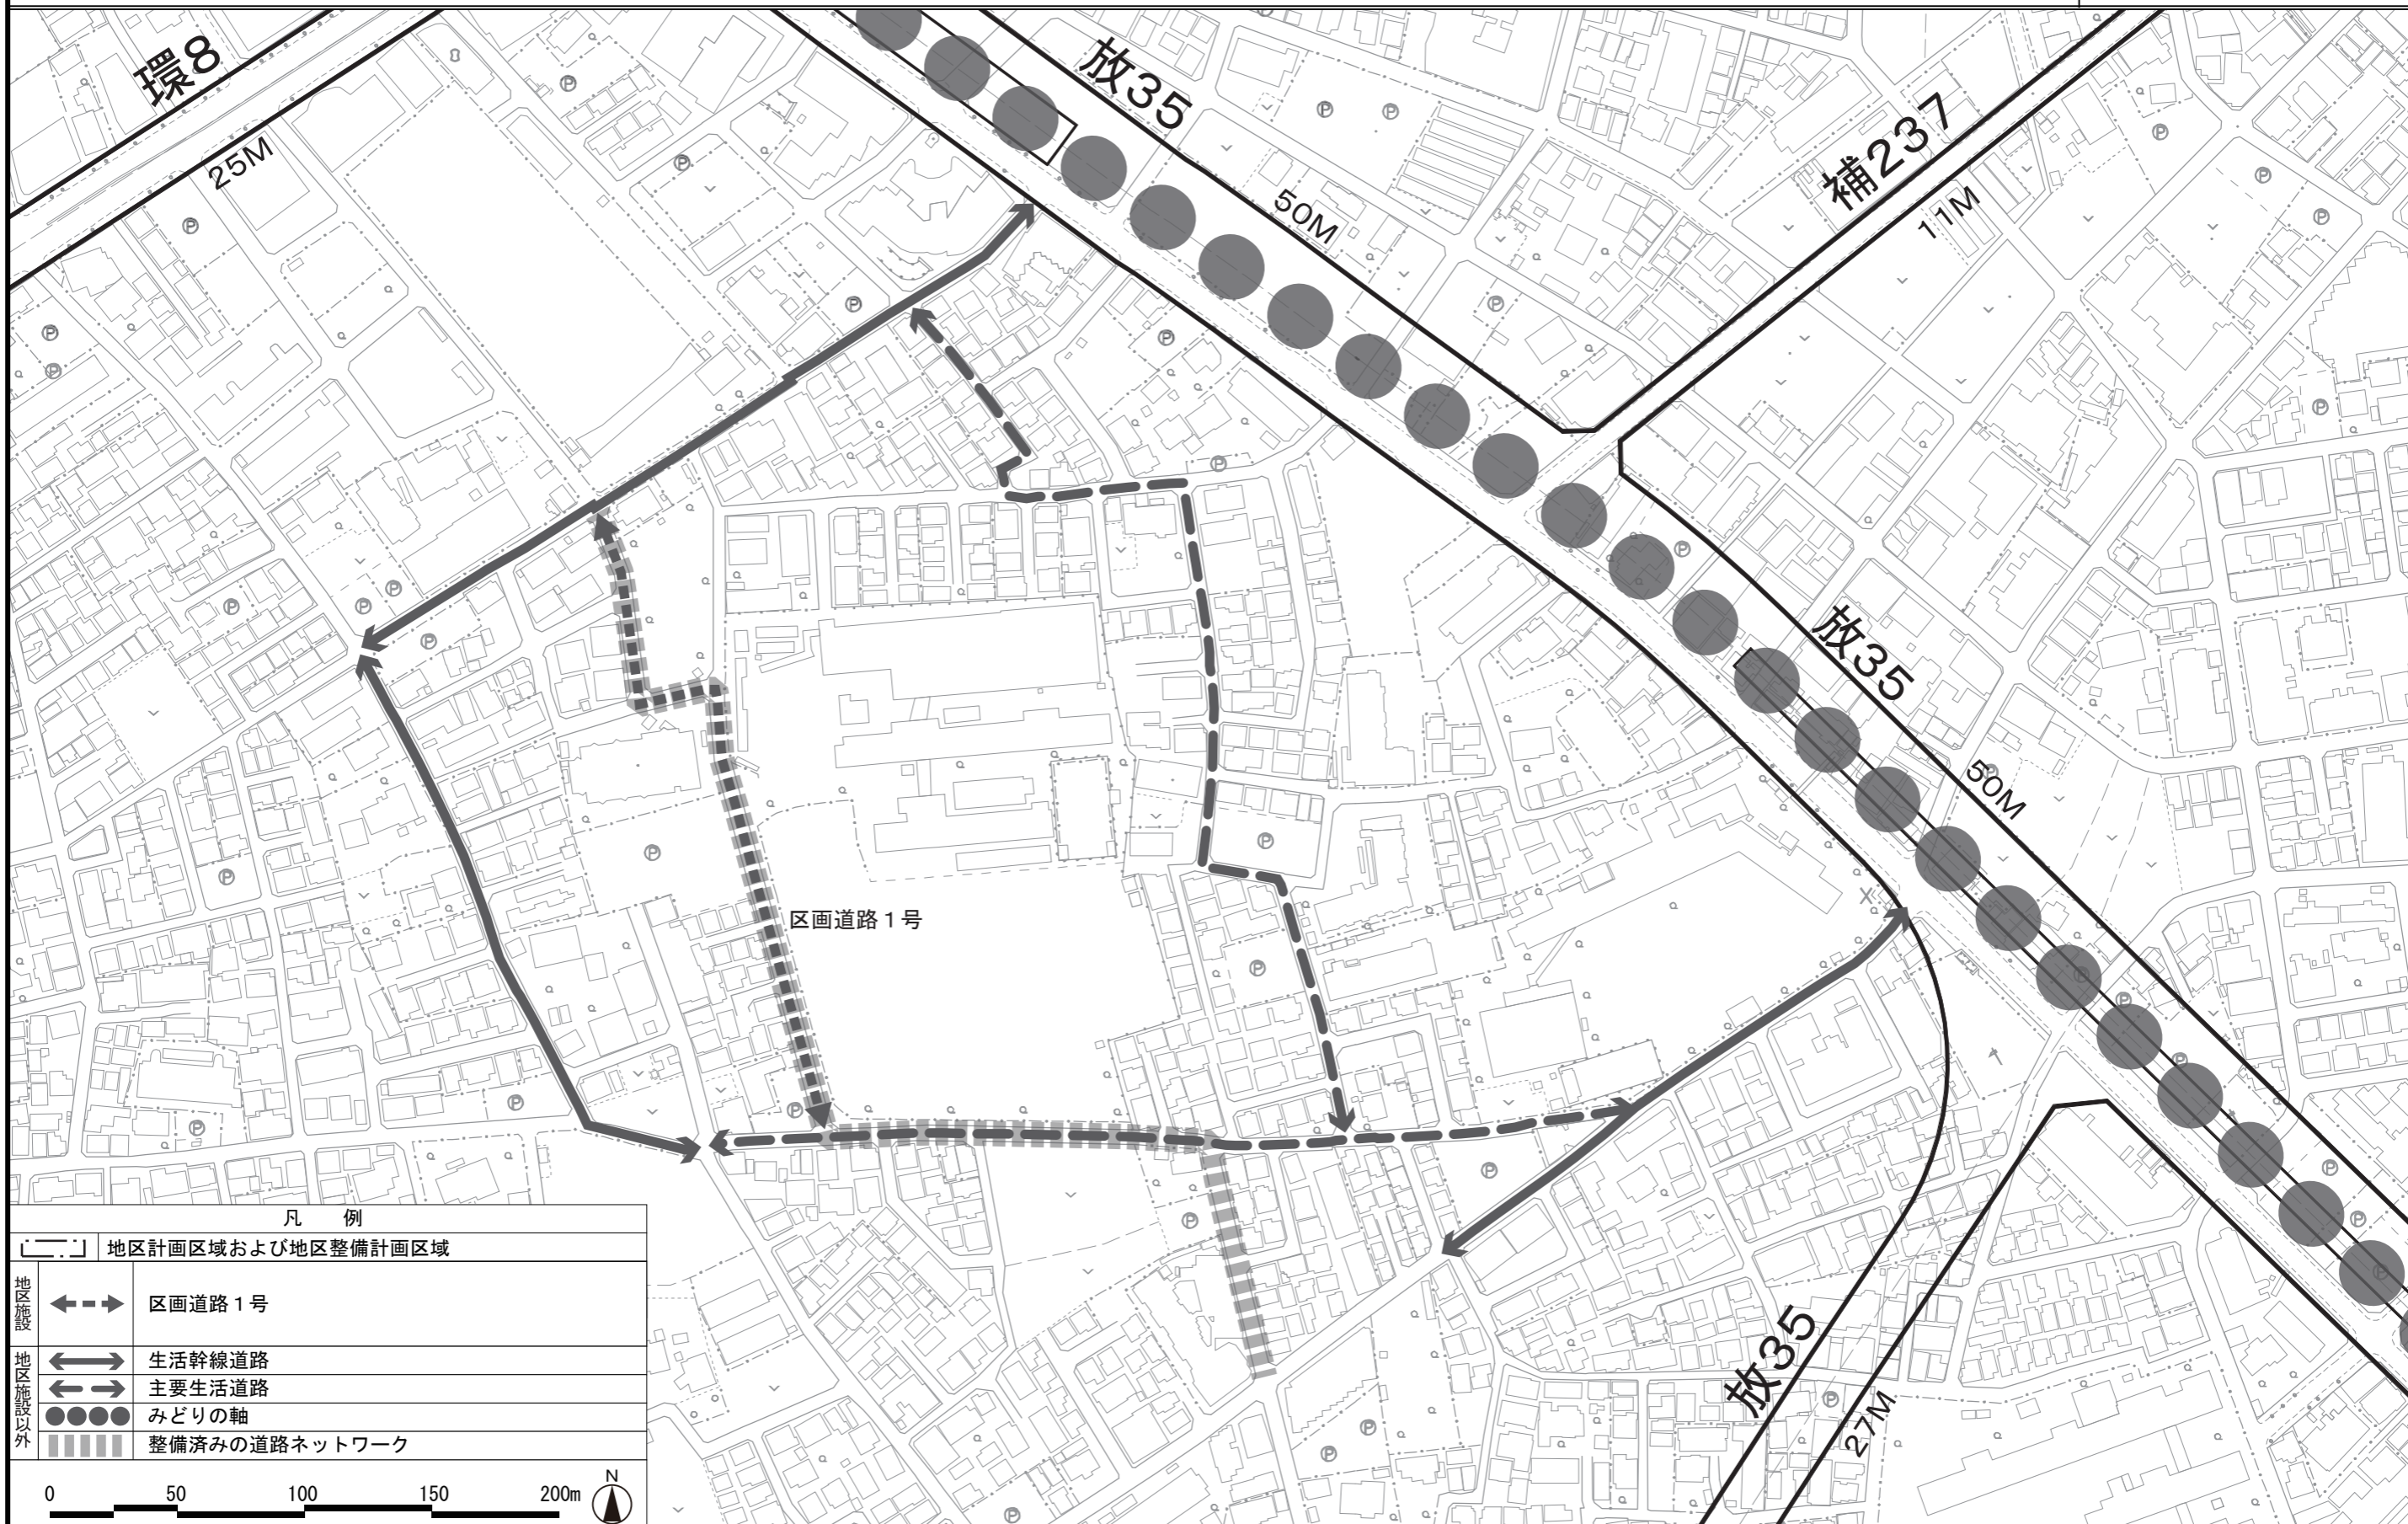

凡例

[---] 地区計画区域および地区整備計画区域	
地区施設	←---→ 区画道路1号
地区施設以外	←==> 生活幹線道路
	←==> 主要生活道路
	●●●● みどりの軸
	整備済みの道路ネットワーク
0 50 100 150 200m	

この地図は、東京都知事の承認を受けて、東京都縮尺2,500分の1地形図を利用して作成したものである。無断複製を禁ずる。(承認番号) 3都市基交著第17号 (承認番号) 3都市基街都第16号、令和3年4月21日