
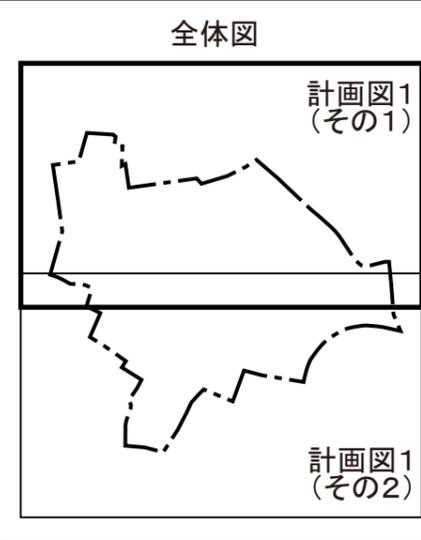


東京都市計画地区計画
 補助230号線大泉町三丁目地区地区計画

計画図1 (その1)

[練馬区決定]

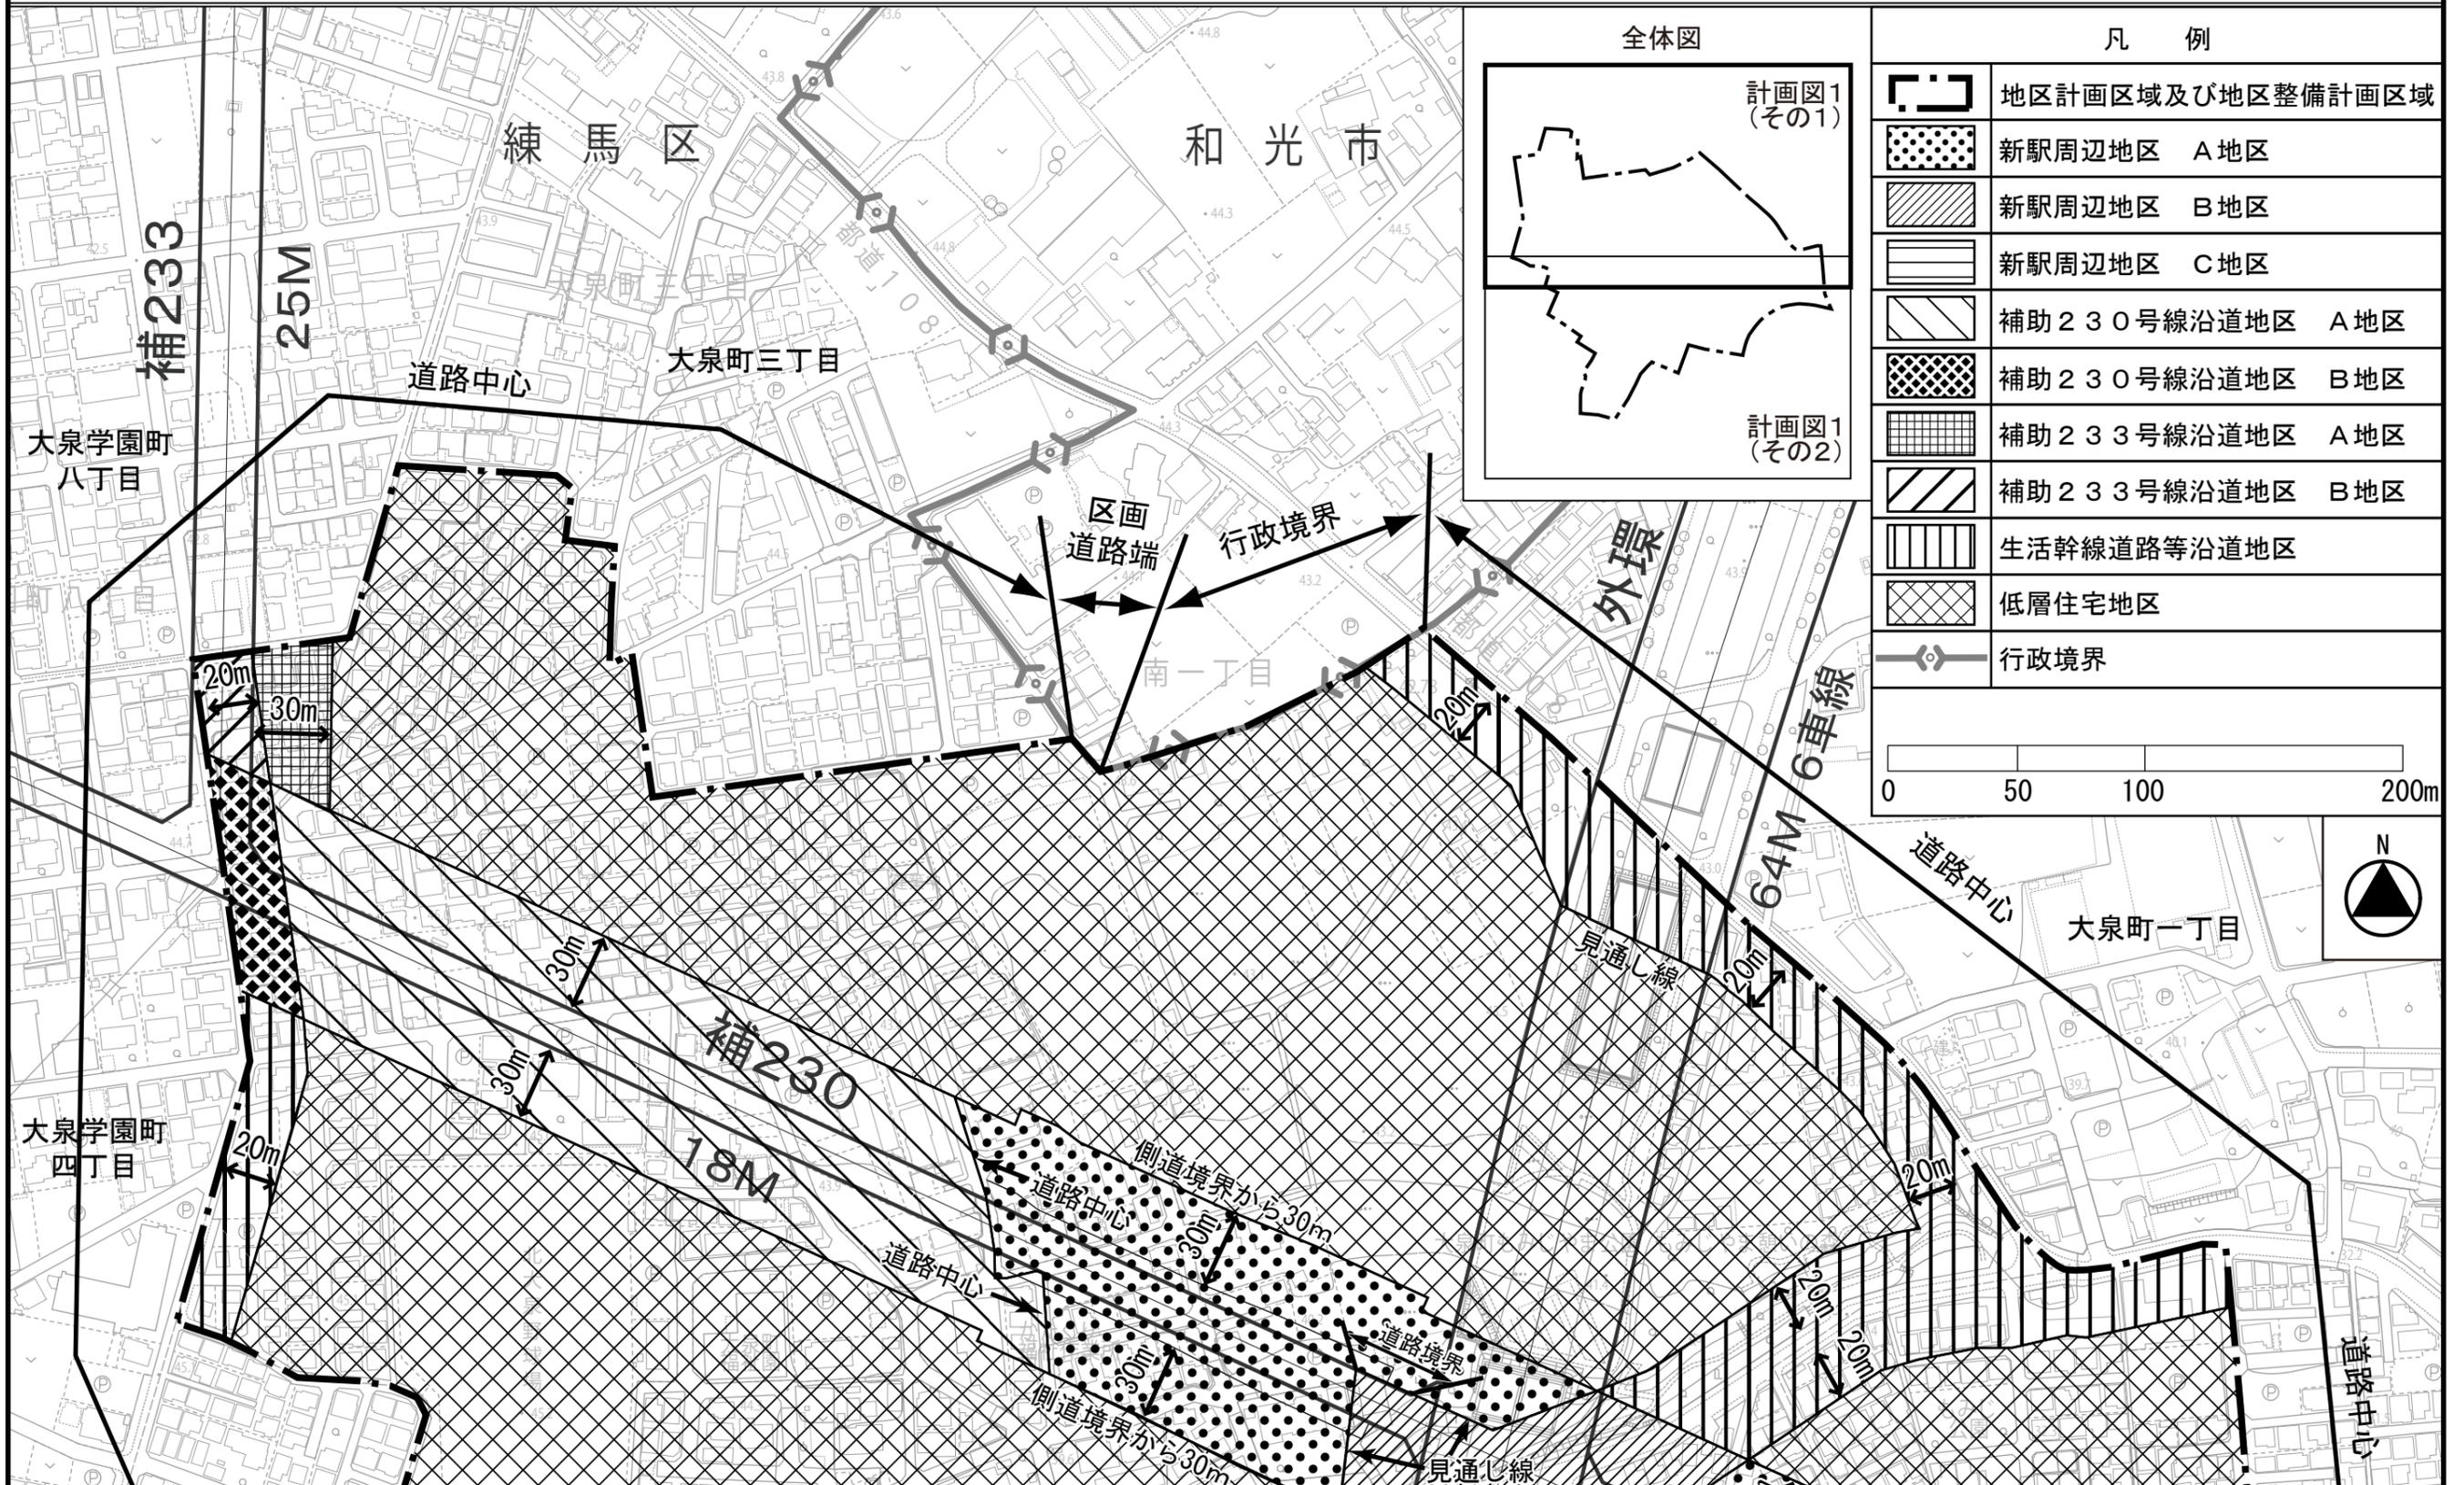

凡 例	
	地区計画区域及び地区整備計画区域
	新駅周辺地区 A地区
	新駅周辺地区 B地区
	新駅周辺地区 C地区
	補助230号線沿道地区 A地区
	補助230号線沿道地区 B地区
	補助233号線沿道地区 A地区
	補助233号線沿道地区 B地区
	生活幹線道路等沿道地区
	低層住宅地区
	行政境界




この地図は、東京都縮尺1/2,500地形図を使用(承認番号:7都市基交測第43号)して作成したものである。無断複製を禁ずる。この地図の著作権は、東京都及び株式会社ミッドマップ東京に帰属する。(承認番号)7都市基街都第38号、令和7年4月30日

東京都市計画地区計画


補助230号線大泉町三丁目地区地区計画

計画図1 (その2)

[練馬区決定]

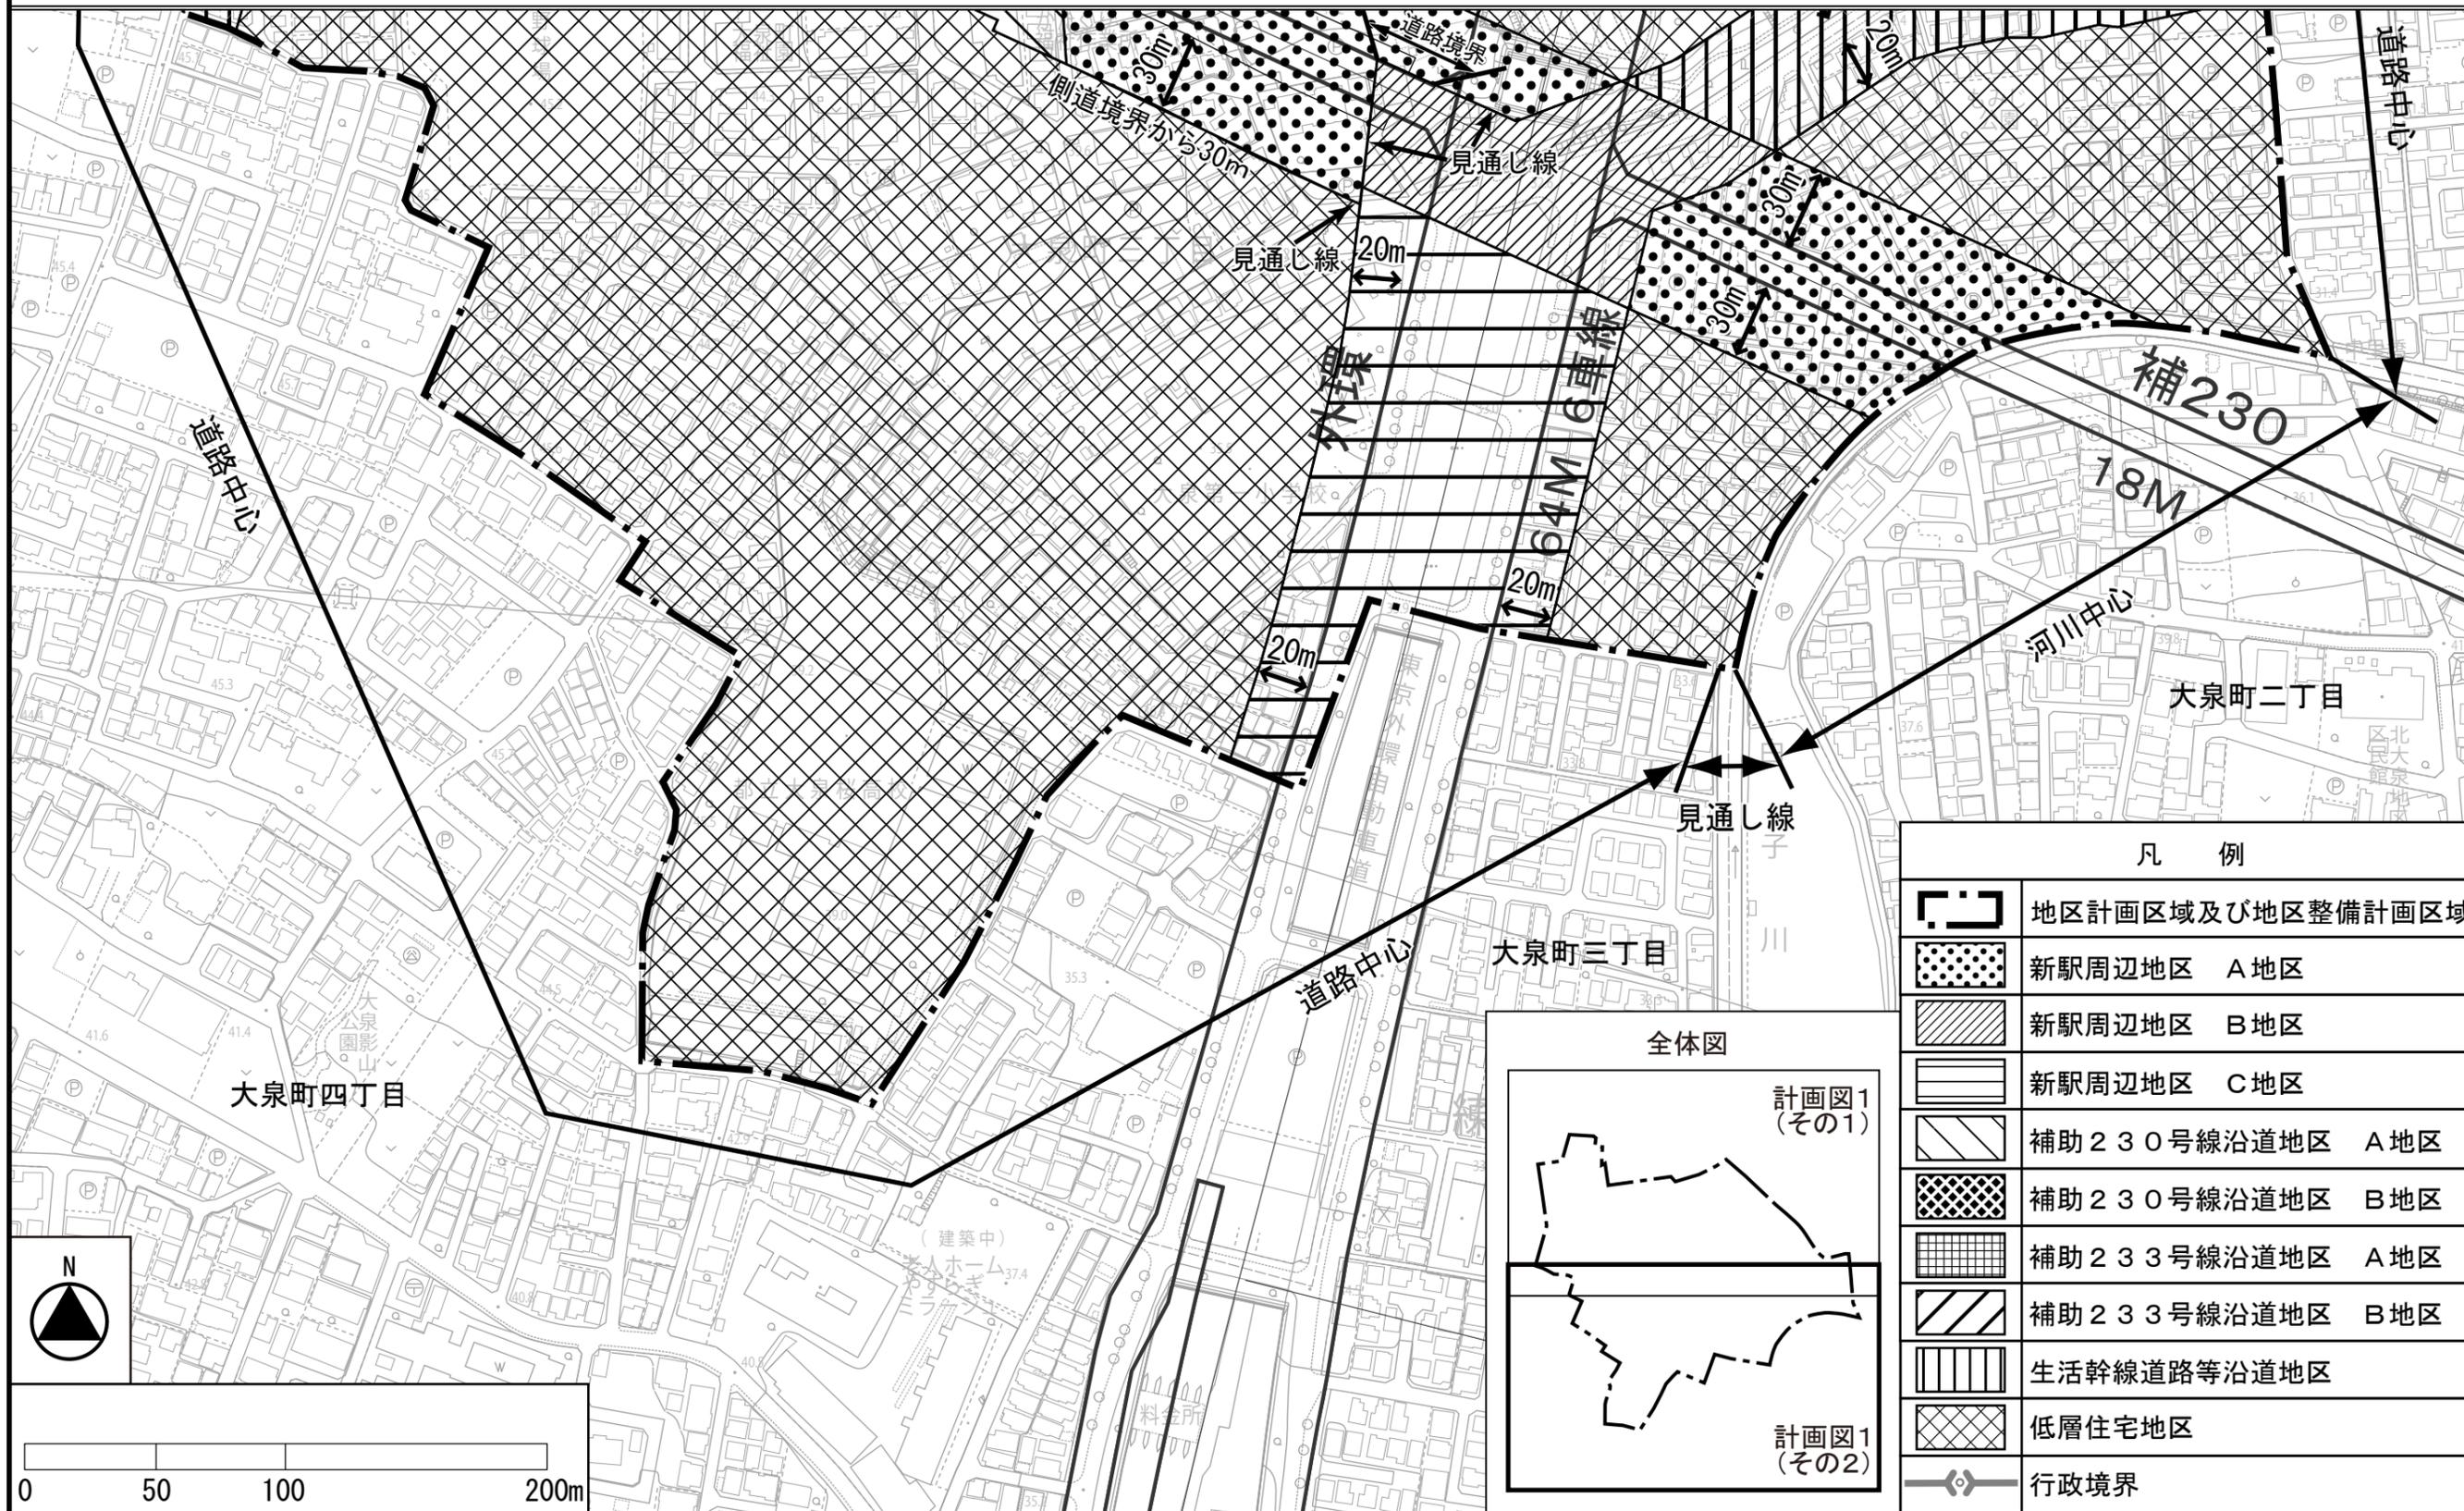

凡 例	
	地区計画区域及び地区整備計画区域
	新駅周辺地区 A地区
	新駅周辺地区 B地区
	新駅周辺地区 C地区
	補助230号線沿道地区 A地区
	補助230号線沿道地区 B地区
	補助233号線沿道地区 A地区
	補助233号線沿道地区 B地区
	生活幹線道路等沿道地区
	低層住宅地区
	行政境界


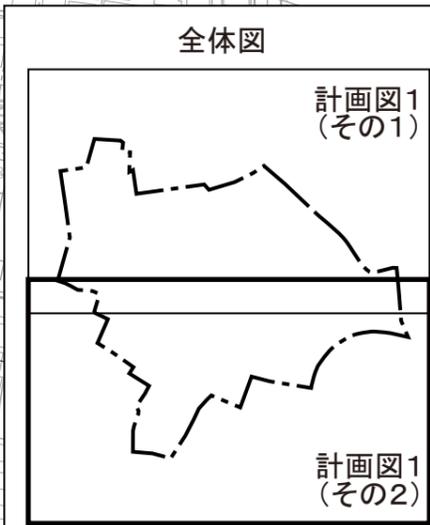


この地図は、東京都縮尺1/2,500地形図を使用(承認番号:7都市基交測第43号)して作成したものである。無断複製を禁ずる。この地図の著作権は、東京都及び株式会社ミッドマップ東京に帰属する。(承認番号)7都市基街都第38号、令和7年4月30日



東京都市計画地区計画
補助230号線大泉町三丁目地区地区計画

計画図2 (その1)

[練馬区決定]

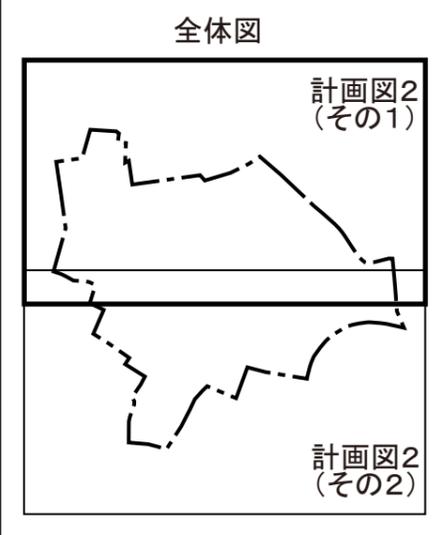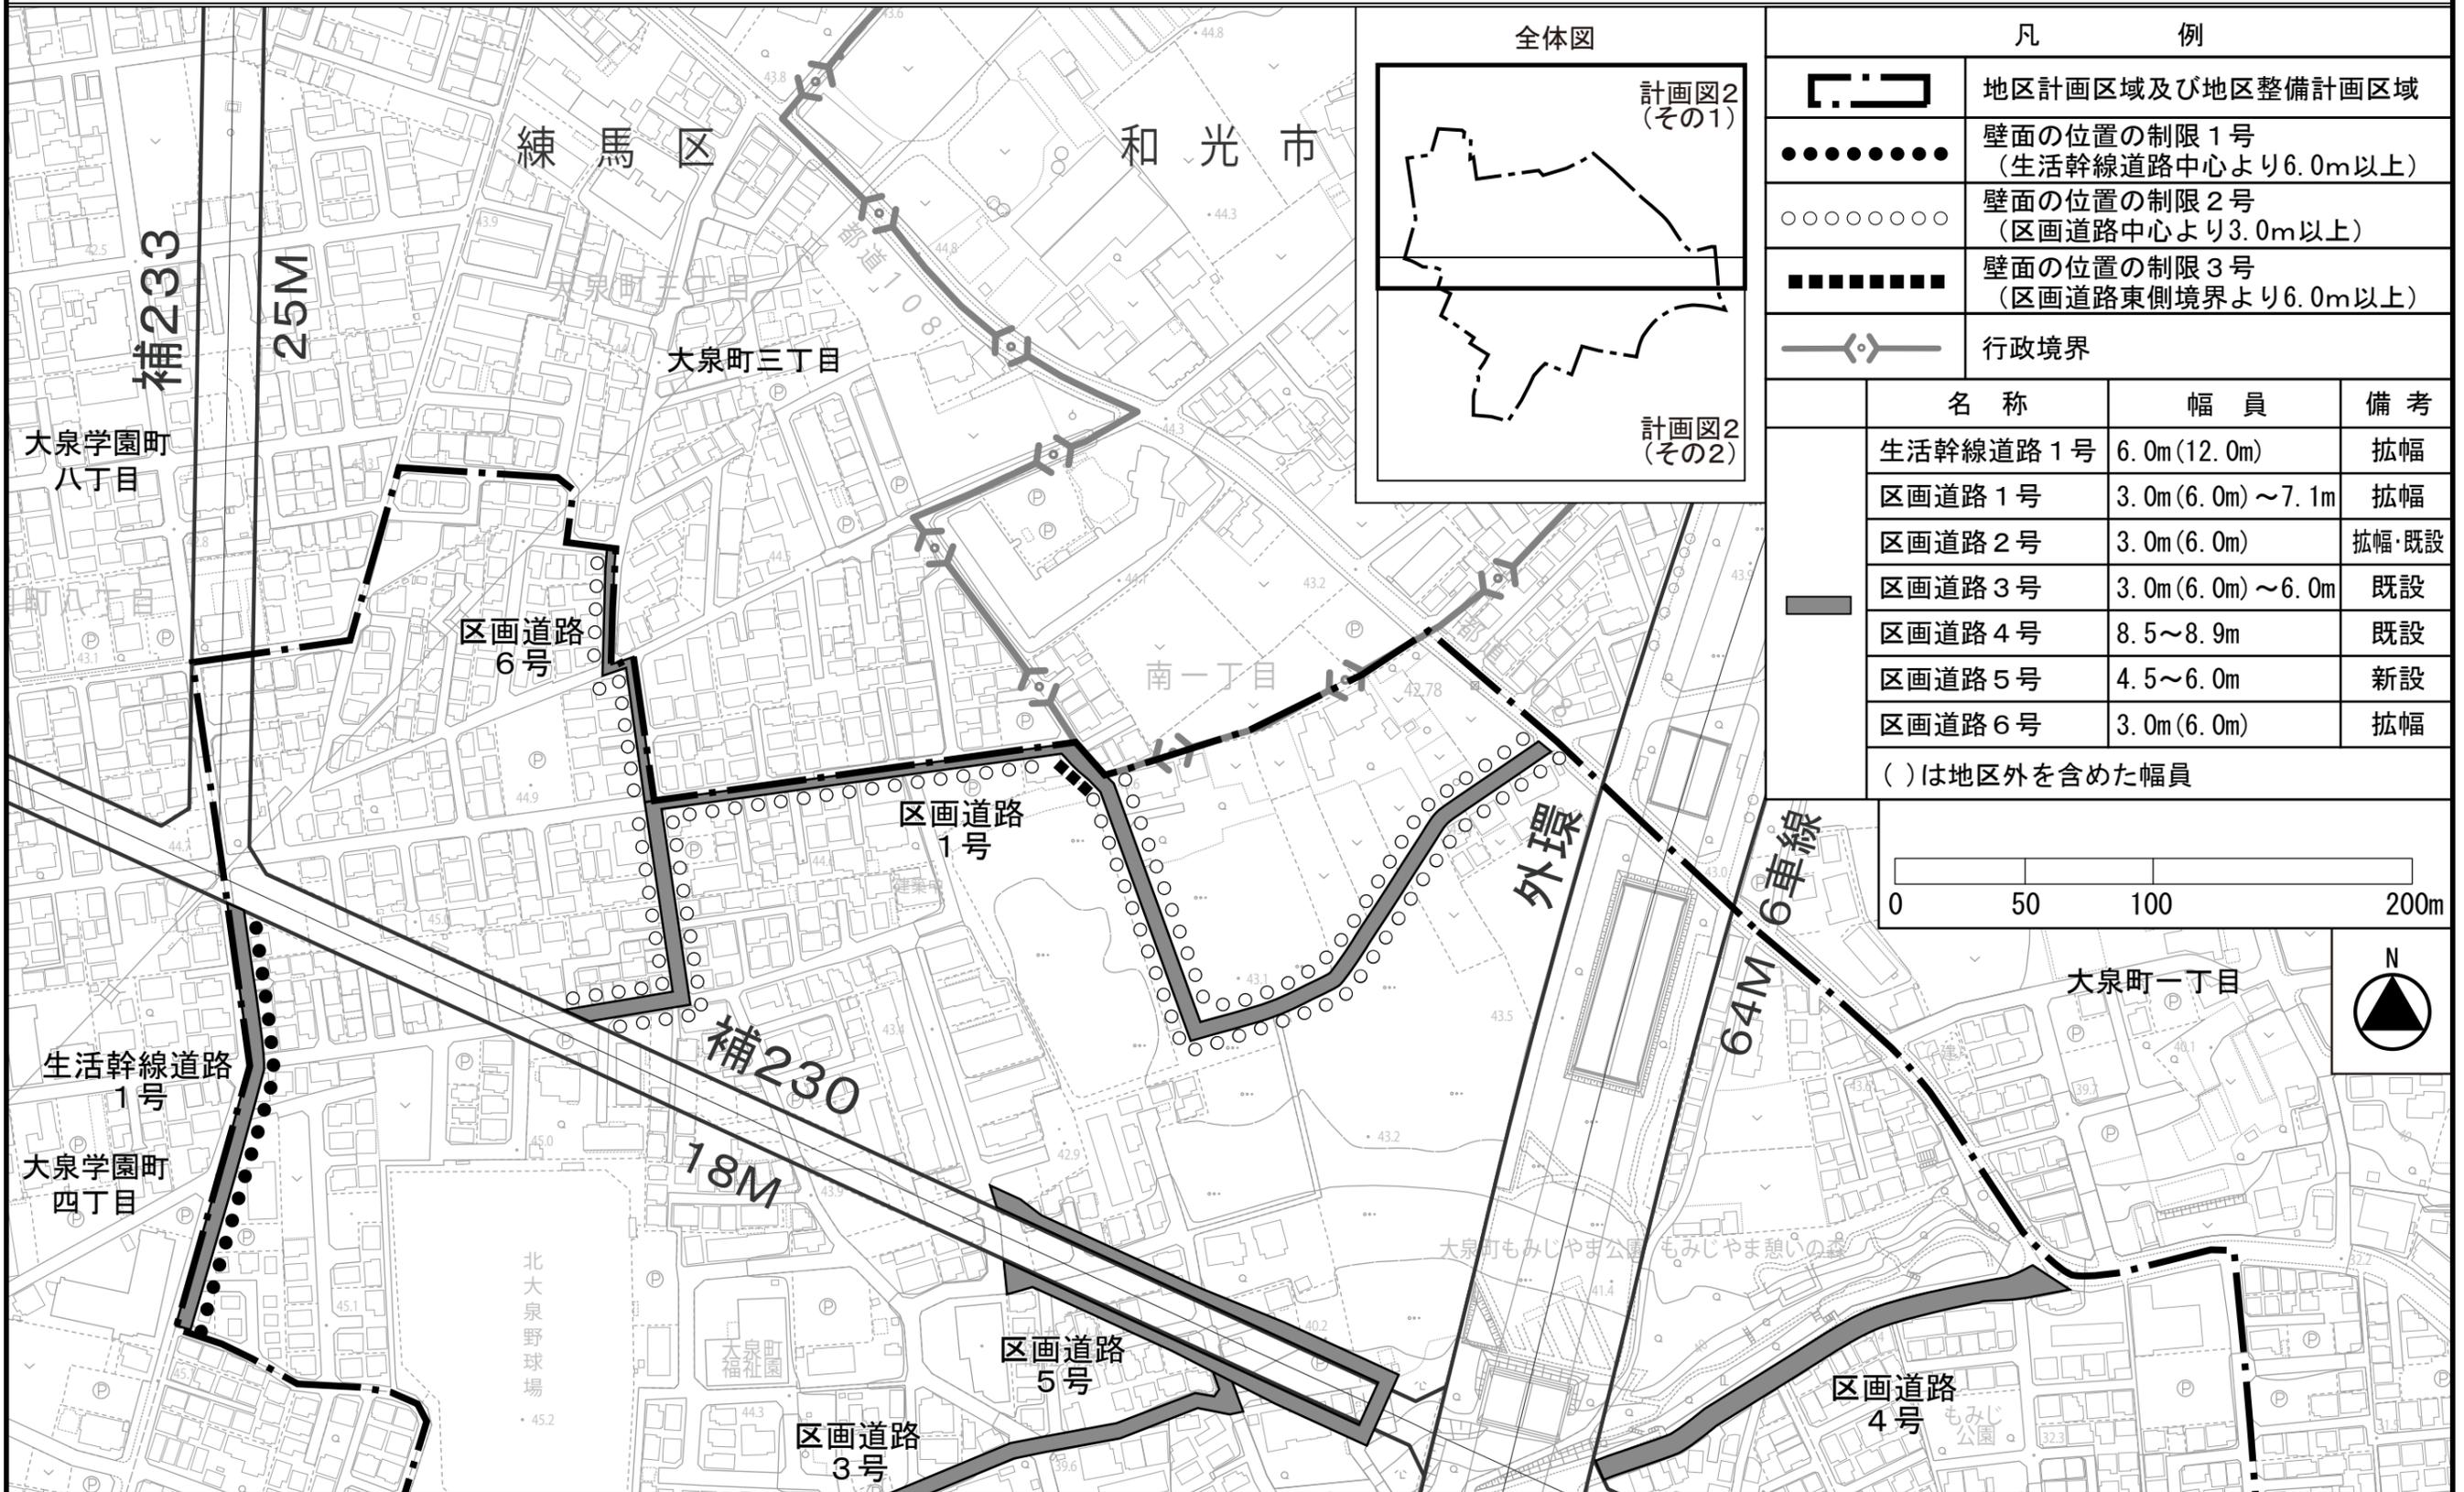

凡 例		
	地区計画区域及び地区整備計画区域	
	壁面の位置の制限1号 (生活幹線道路中心より6.0m以上)	
	壁面の位置の制限2号 (区画道路中心より3.0m以上)	
	壁面の位置の制限3号 (区画道路東側境界より6.0m以上)	
	行政境界	
名称	幅員	備考
生活幹線道路1号	6.0m(12.0m)	拡幅
区画道路1号	3.0m(6.0m)~7.1m	拡幅
区画道路2号	3.0m(6.0m)	拡幅・既設
区画道路3号	3.0m(6.0m)~6.0m	既設
区画道路4号	8.5~8.9m	既設
区画道路5号	4.5~6.0m	新設
区画道路6号	3.0m(6.0m)	拡幅
()は地区外を含めた幅員		

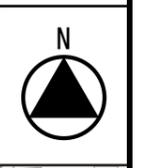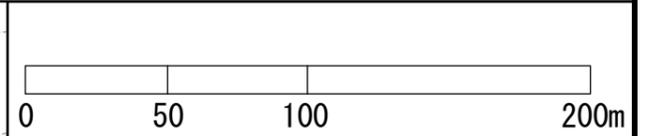


この地図は、東京都縮尺1/2,500地形図を使用(承認番号:7都市基交測第43号)して作成したものである。無断複製を禁ずる。この地図の著作権は、東京都及び株式会社ミッドマップ東京に帰属する。(承認番号)7都市基街都第38号、令和7年4月30日

東京都市計画地区計画


補助230号線大泉町三丁目地区地区計画

計画図2 (その2)

[練馬区決定]

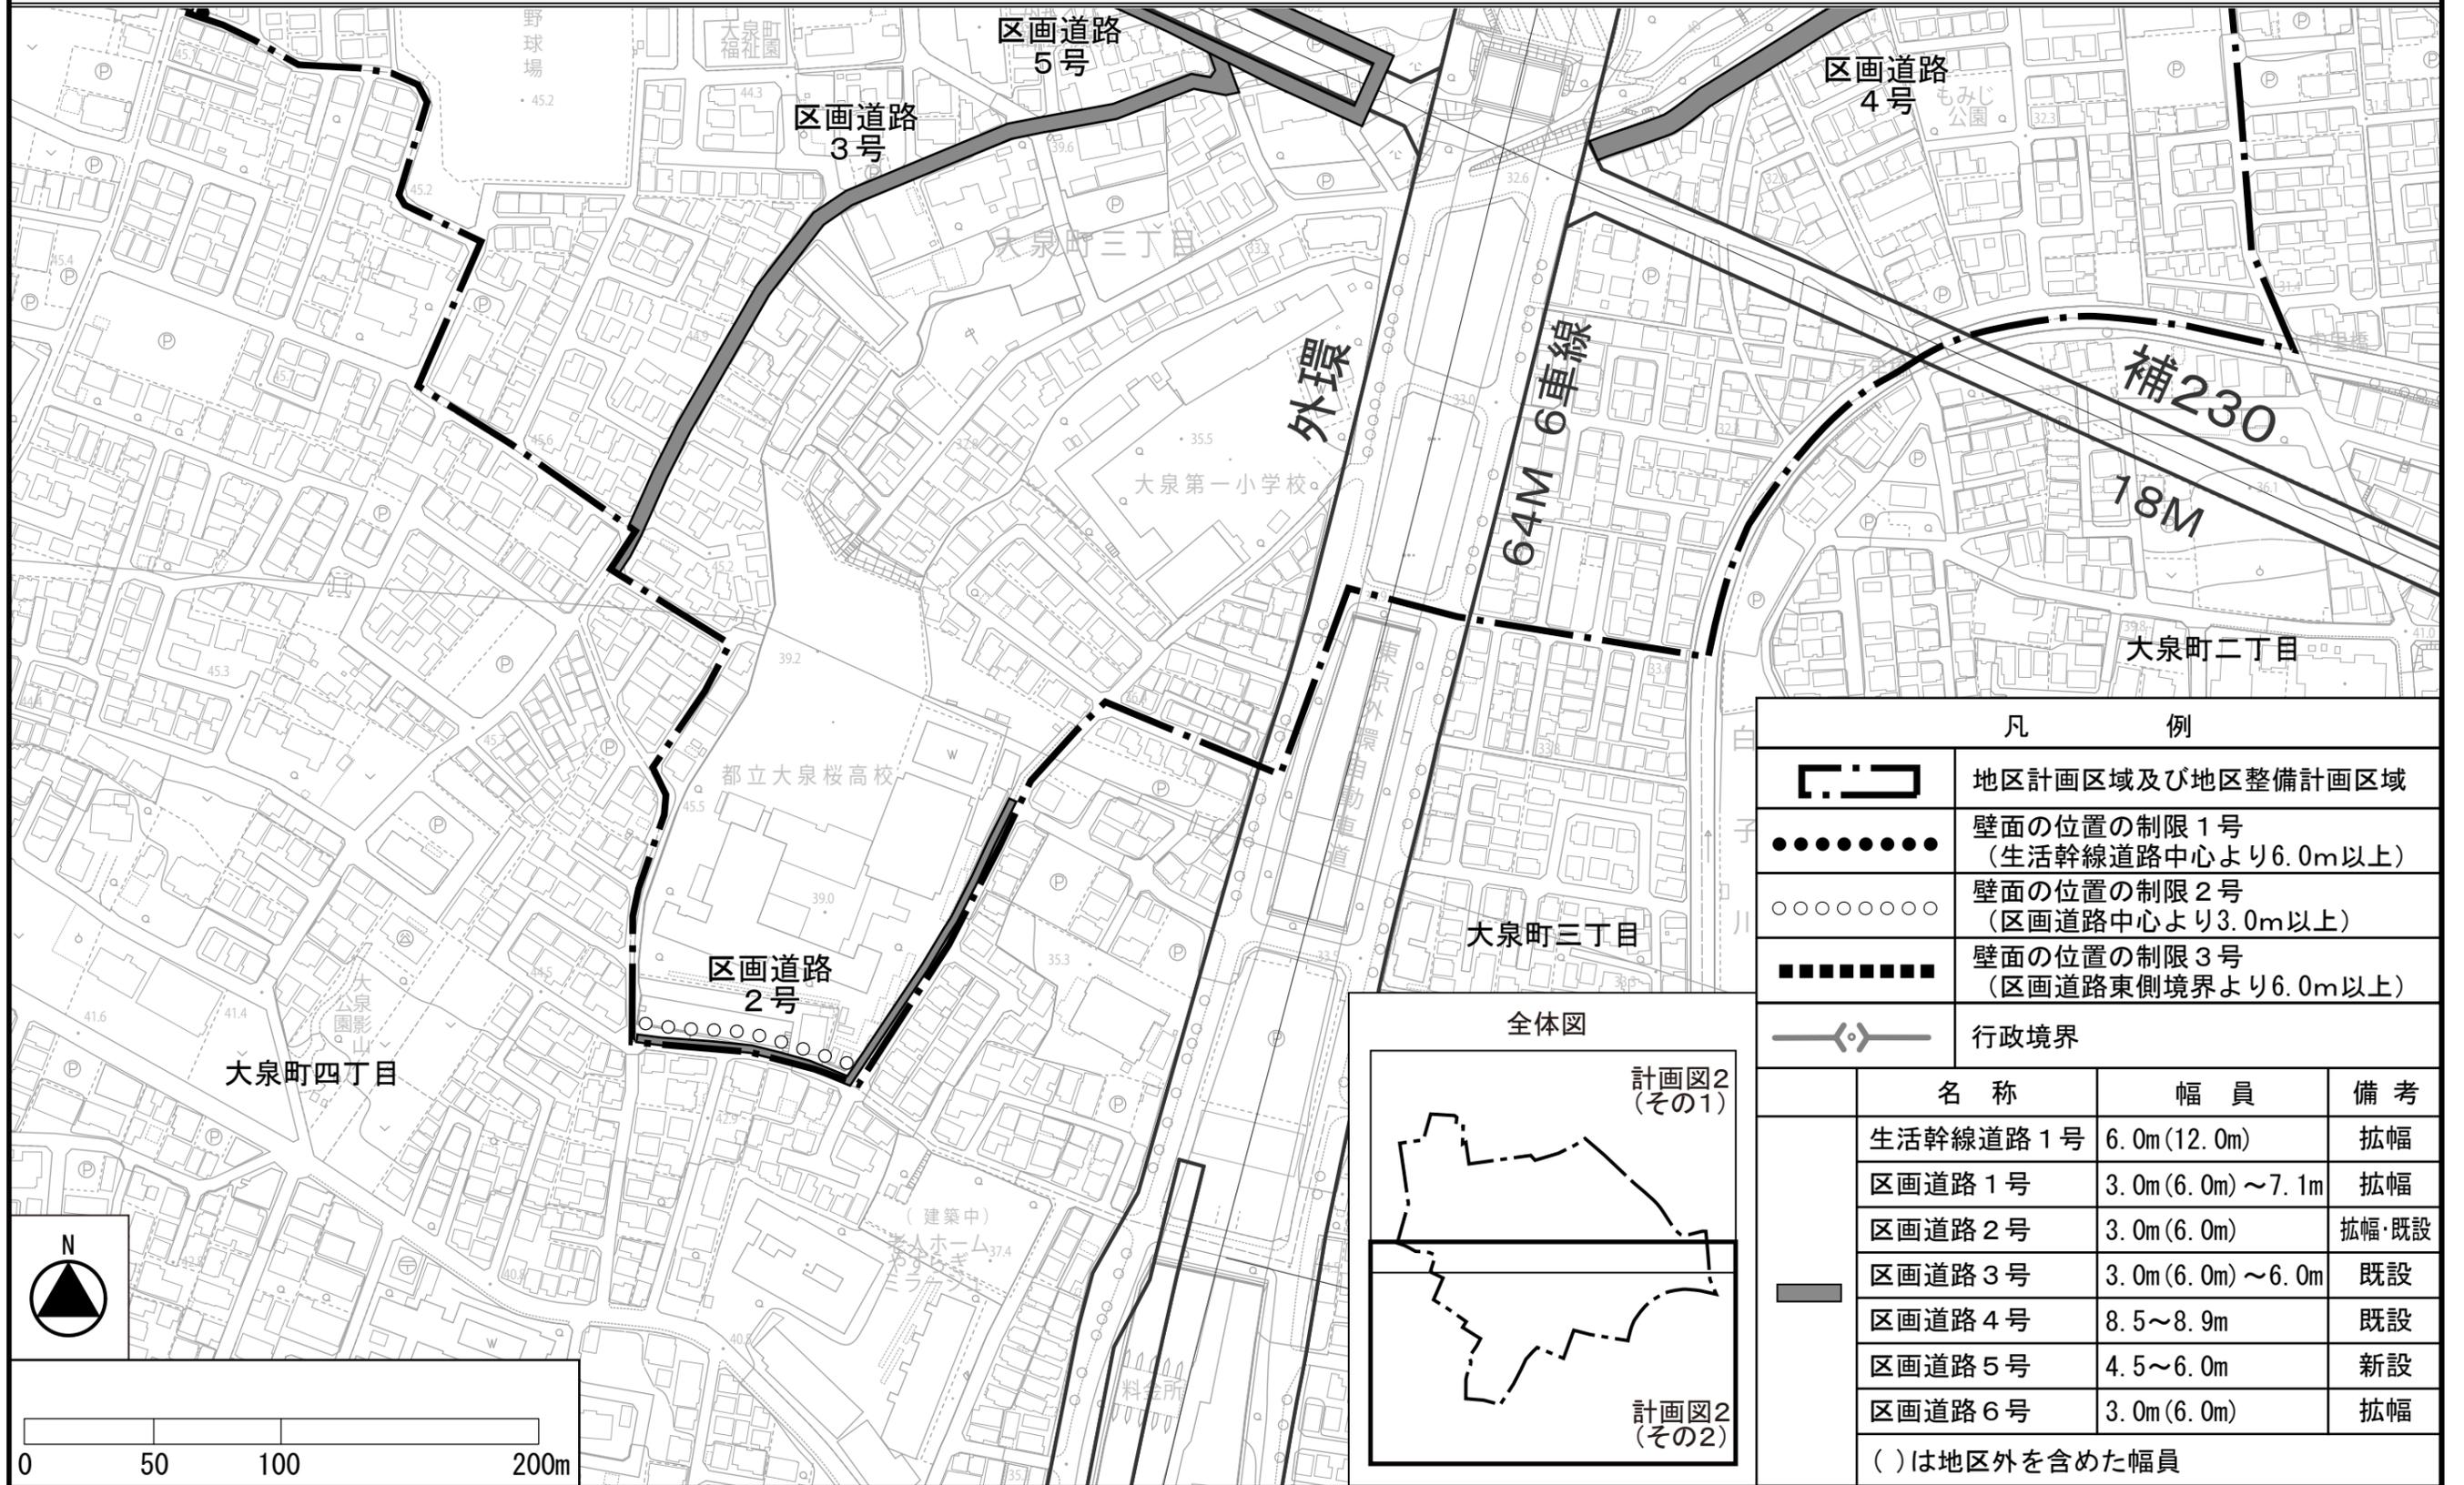

凡 例			
	地区計画区域及び地区整備計画区域		
	壁面の位置の制限1号 (生活幹線道路中心より6.0m以上)		
	壁面の位置の制限2号 (区画道路中心より3.0m以上)		
	壁面の位置の制限3号 (区画道路東側境界より6.0m以上)		
	行政境界		
	名称	幅員	備考
	生活幹線道路1号	6.0m(12.0m)	拡幅
	区画道路1号	3.0m(6.0m)~7.1m	拡幅
	区画道路2号	3.0m(6.0m)	拡幅・既設
	区画道路3号	3.0m(6.0m)~6.0m	既設
	区画道路4号	8.5~8.9m	既設
	区画道路5号	4.5~6.0m	新設
区画道路6号	3.0m(6.0m)	拡幅	
()は地区外を含めた幅員			

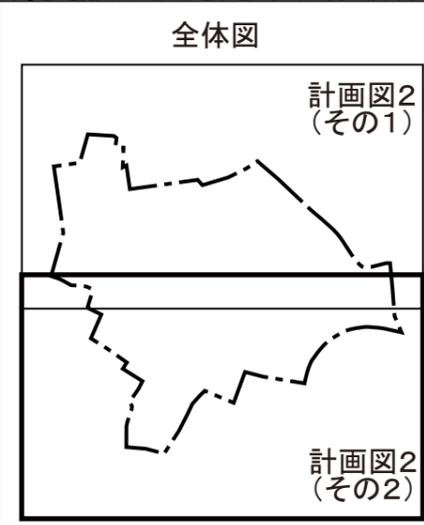

この地図は、東京都縮尺1/2,500地形図を使用(承認番号:7都市基交測第43号)して作成したものである。無断複製を禁ずる。この地図の著作権は、東京都及び株式会社ミッドマップ東京に帰属する。(承認番号)7都市基街都第38号、令和7年4月30日