
●生活幹線道路網整備計画図

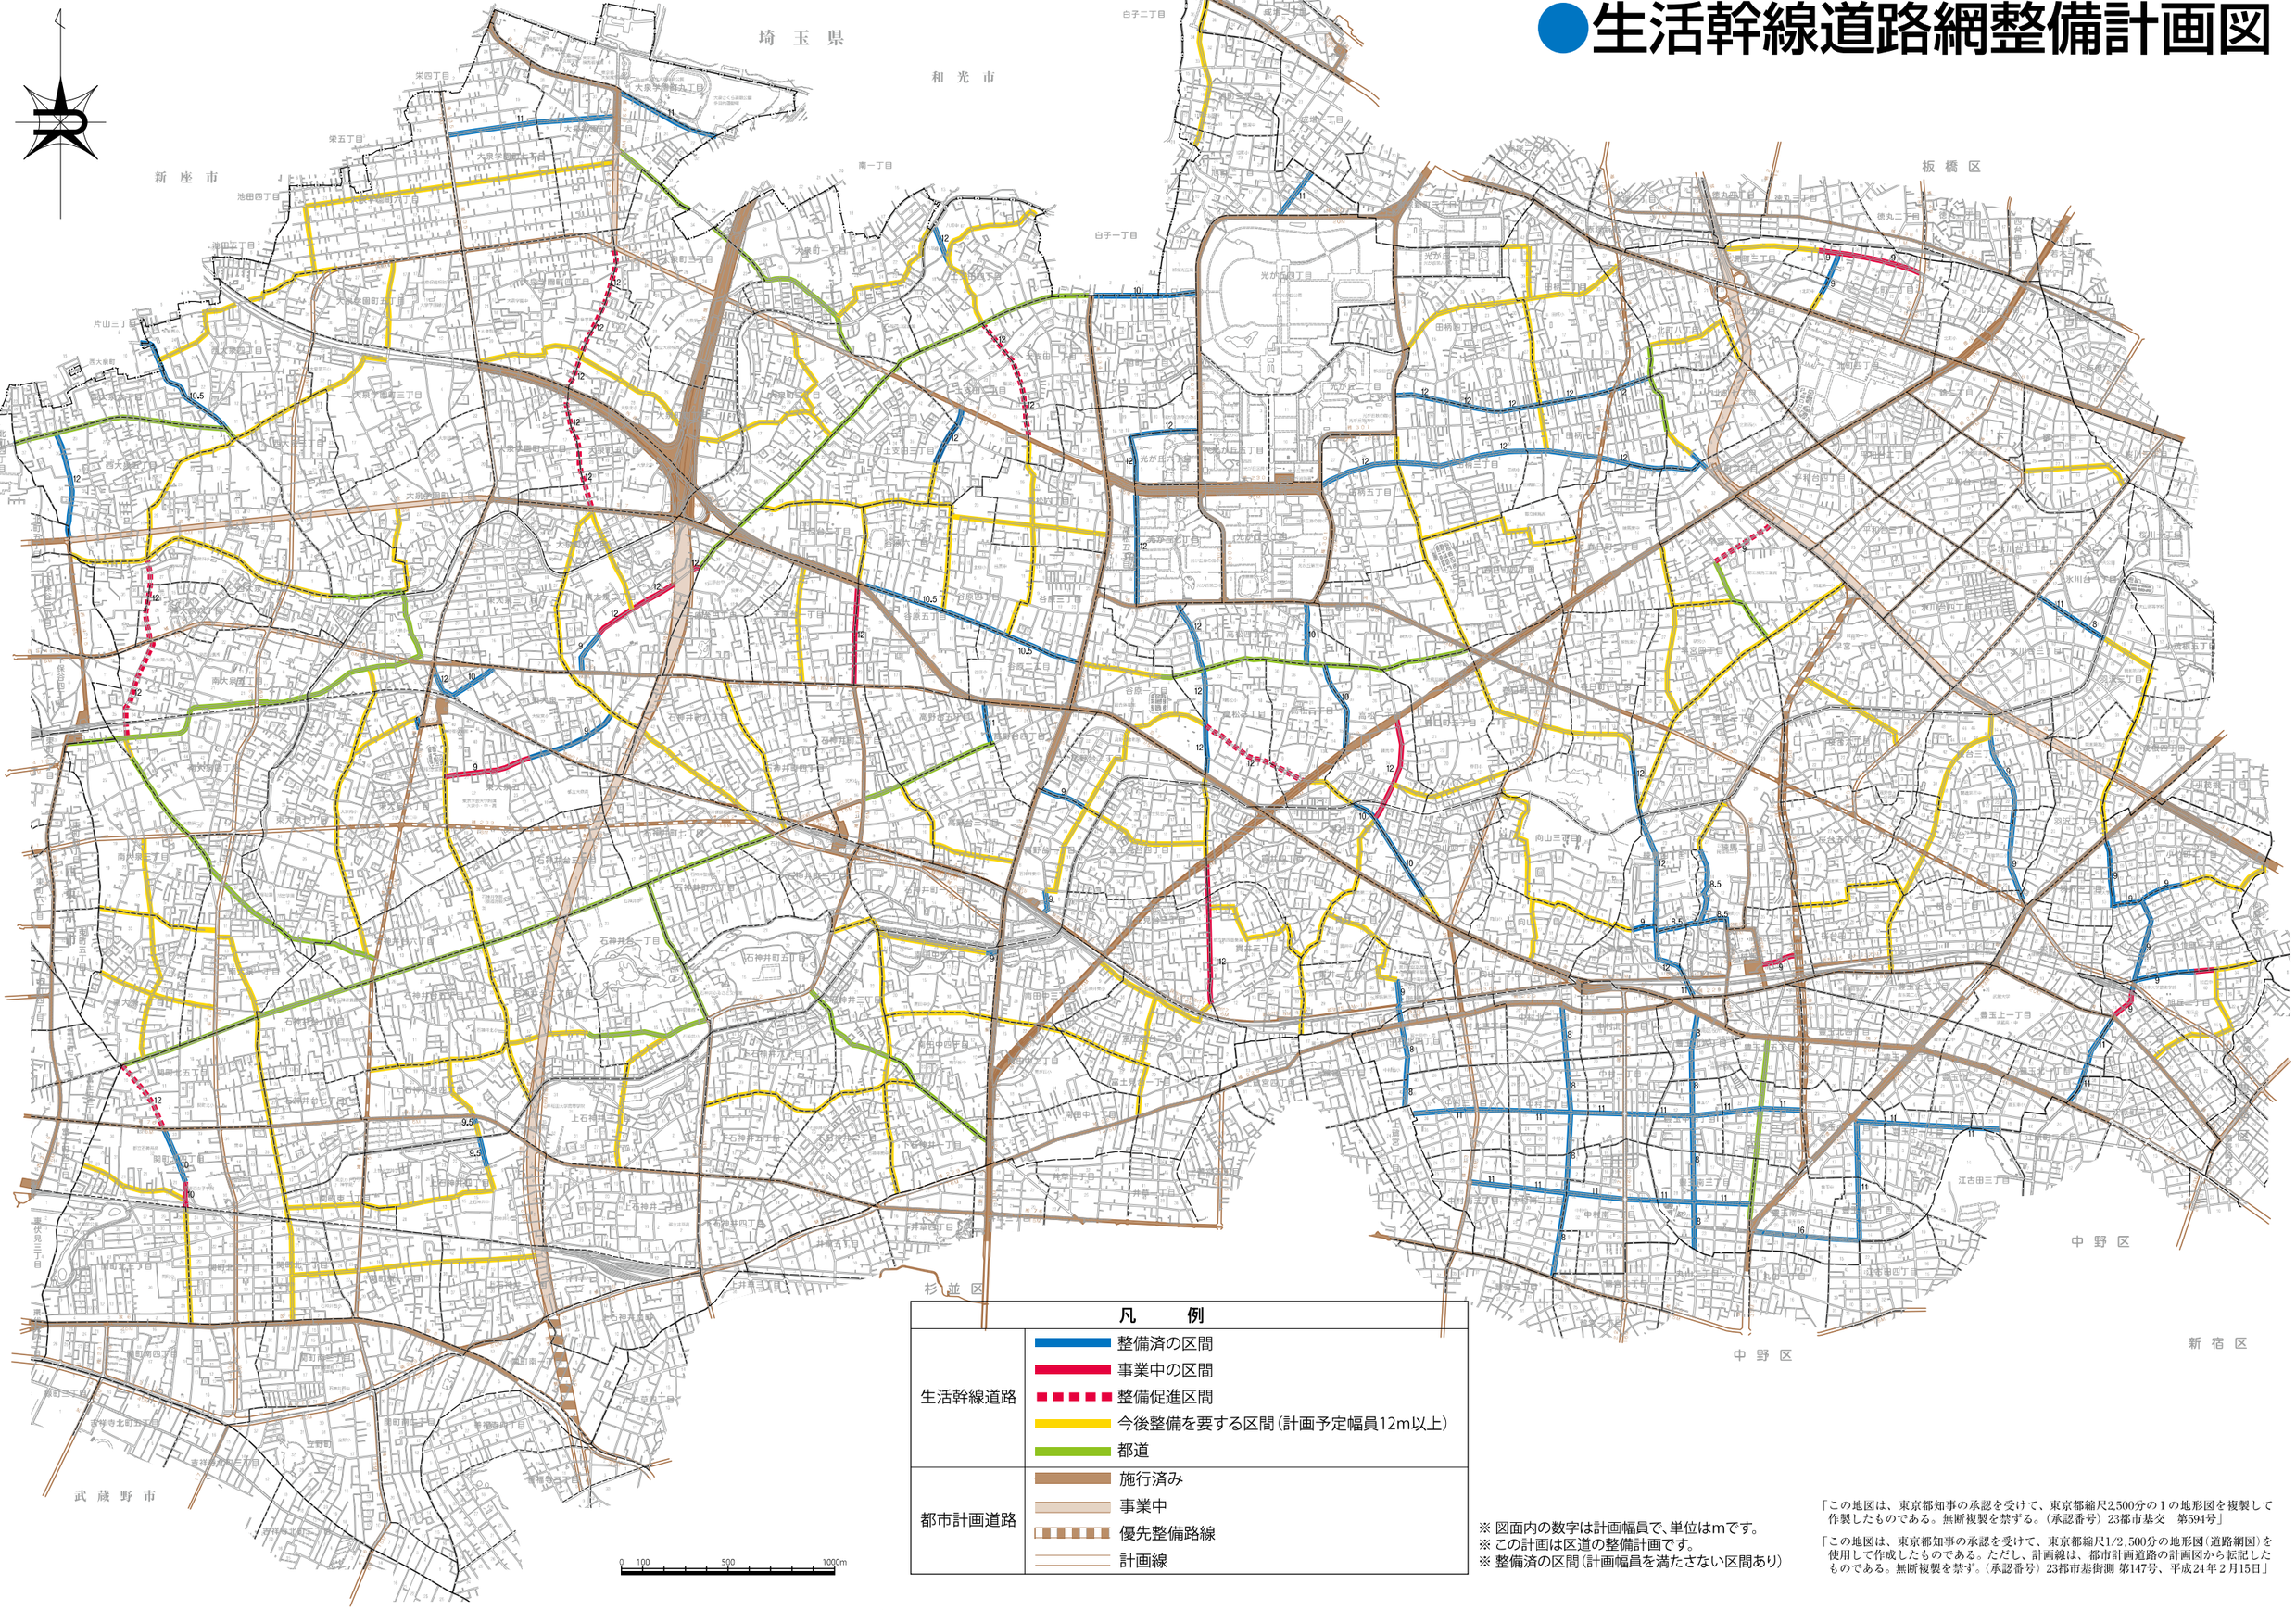

凡例	
生活幹線道路	整備済の区間
	事業中の区間
	整備促進区間
	今後整備を要する区間（計画予定幅員12m以上）
	都道
都市計画道路	施行済み
	事業中
	優先整備路線
	計画線

※ 図面内の数字は計画幅員で、単位はmです。
※ この計画は区道の整備計画です。
※ 整備済の区間（計画幅員を満たさない区間あり）

「この地図は、東京都知事の承認を受けて、東京都縮尺2,500分の１の地形図を複製して作製したものである。無断複製を禁ずる。（承認番号）23都市基交　第594号」

「この地図は、東京都知事の承認を受けて、東京都縮尺1/2,500分の地形図（道路網図）を使用して作成したものである。ただし、計画線は、都市計画道路の計画図から転記したものである。無断複製を禁ず。（承認番号）23都市基街測 第147号、平成24年２月15日」