


路線名	都市計画道路 補助135号線 / 補助230号線交差部	
事業概要	延長・幅員	L = 461m、W = 15.0m
	箇所	大泉学園町四丁目、五丁目、六丁目および七丁目各地内
	事業期間	令和元年度～令和10年度（予定）
	買収予定面積	956.29 m <sup>2</sup>
	全体事業費	- 千円
	進捗率	用地31.9%（305.92m <sup>2</sup> 買収見込み）
	経緯	昭和22年11月26日 都市計画決定 令和2年7月2日 事業認可取得（令和12年3月31日まで）
	関連事業	補助230号線（東京都施行）
標準横断面図（予定）		

凡例	区画数
物件調査未着手	9区画
物件調査現地作業完了	29区画
契約済	22区画
対象外（駅前広場等）	8区画
計	68区画

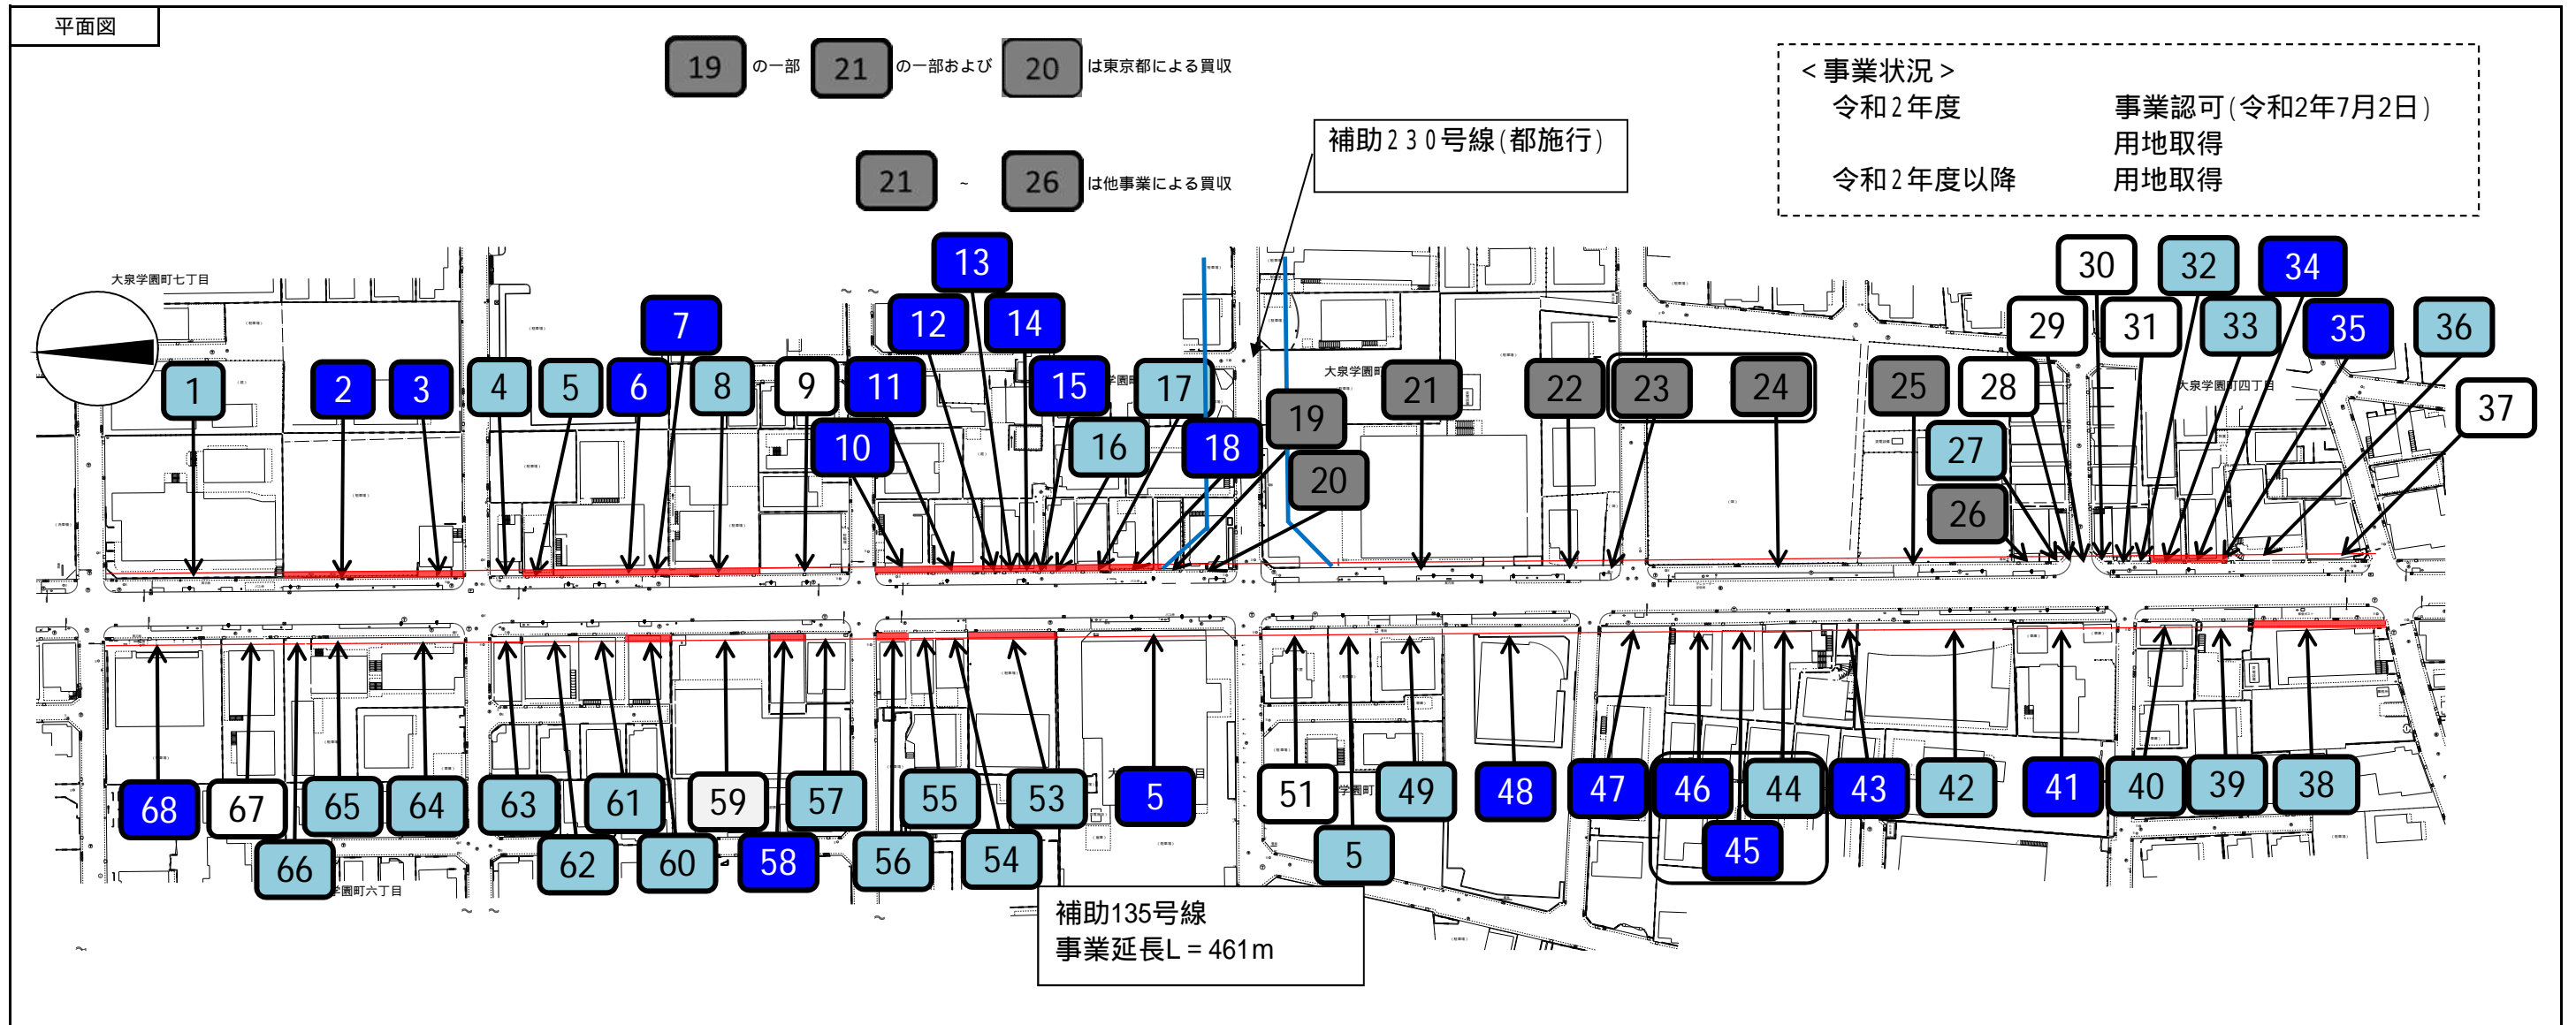

路線名	都市計画道路 補助135号線（補助156号線交差部）	
事業概要	延長・幅員	L=172m、W=15.0m
	箇所	東大泉一丁目、三丁目および四丁目地内
	事業期間	令和3年5月31日～令和10年3月31日
	買収予定面積	248.71 m <sup>2</sup>
	全体事業費	- 千円
	経緯	昭和22年11月26日 都市計画決定 令和3年5月31日 事業認可取得（令和10年3月31日まで）
	関連事業	補助156号線（都施行）令和3年4月23日認可 （認可期間：令和3年4月23日～令和16年3月31日）

