


## 案内図

路線名： 東京都市計画道路幹線街路補助線街路第135号線(青梅街道～新青梅街道間)

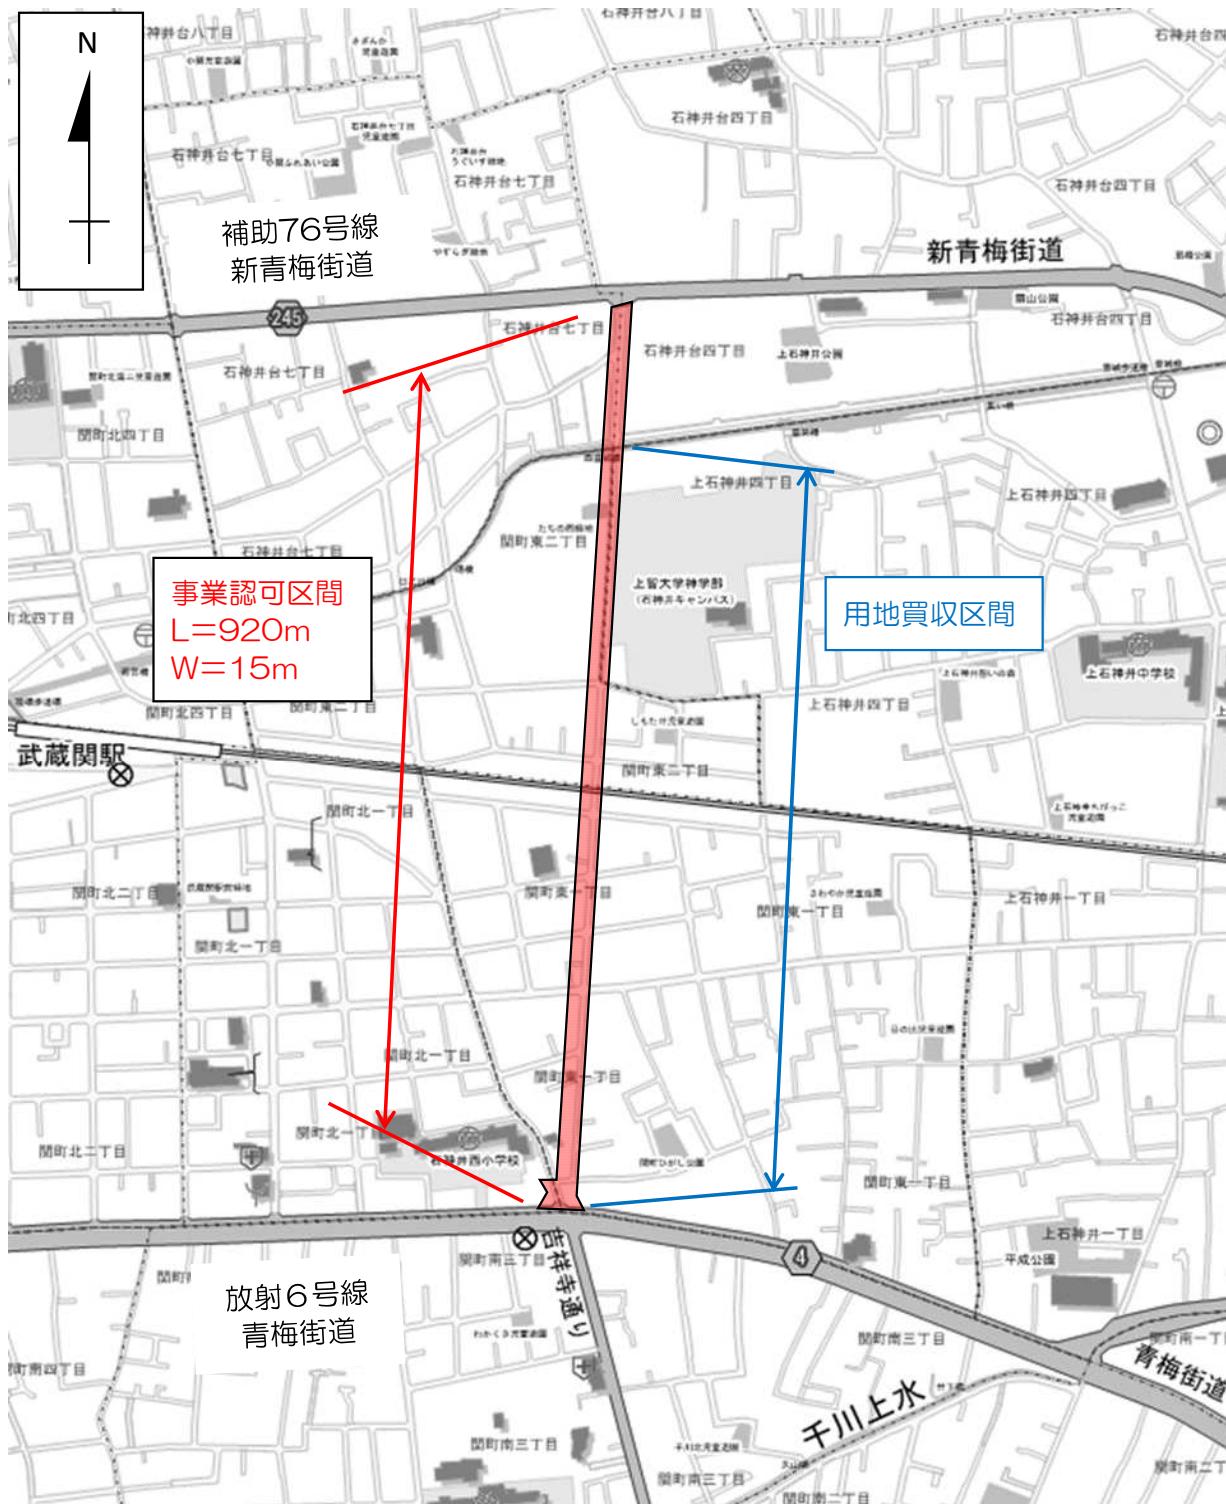

◎用地買収面積: 107区画

※この背景の練馬区管内図の著作権は練馬区が有しています。