






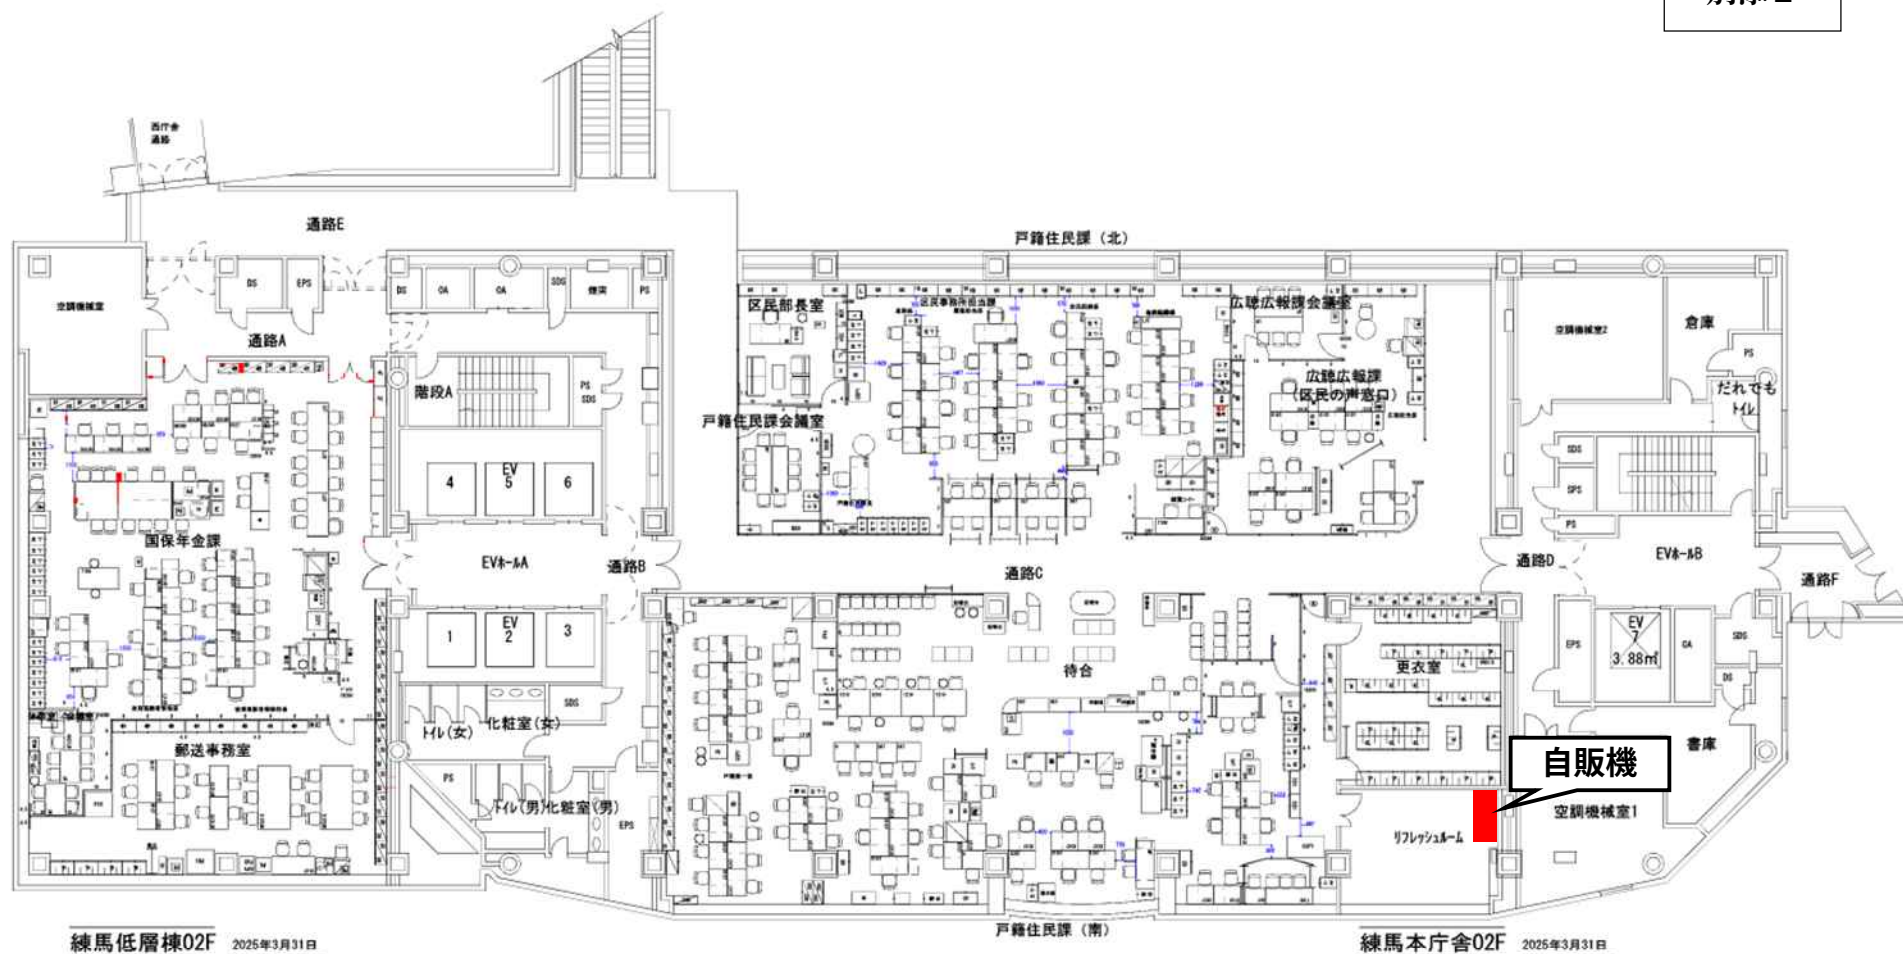


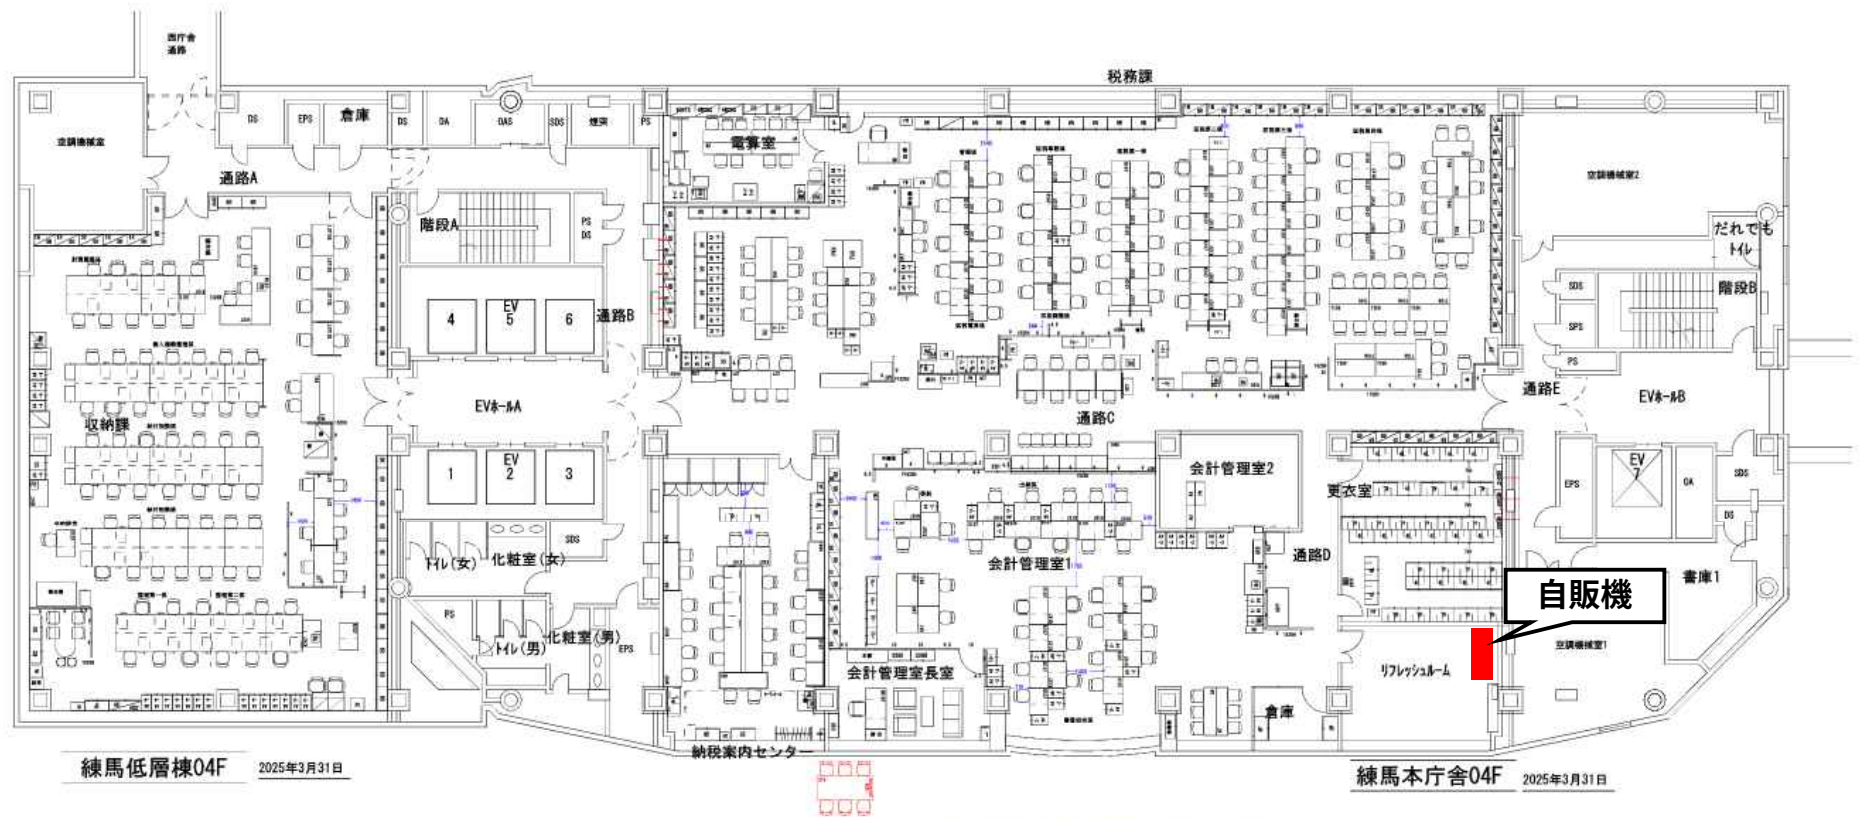


本庁舎04F・家具配置図 A3-1 : 200

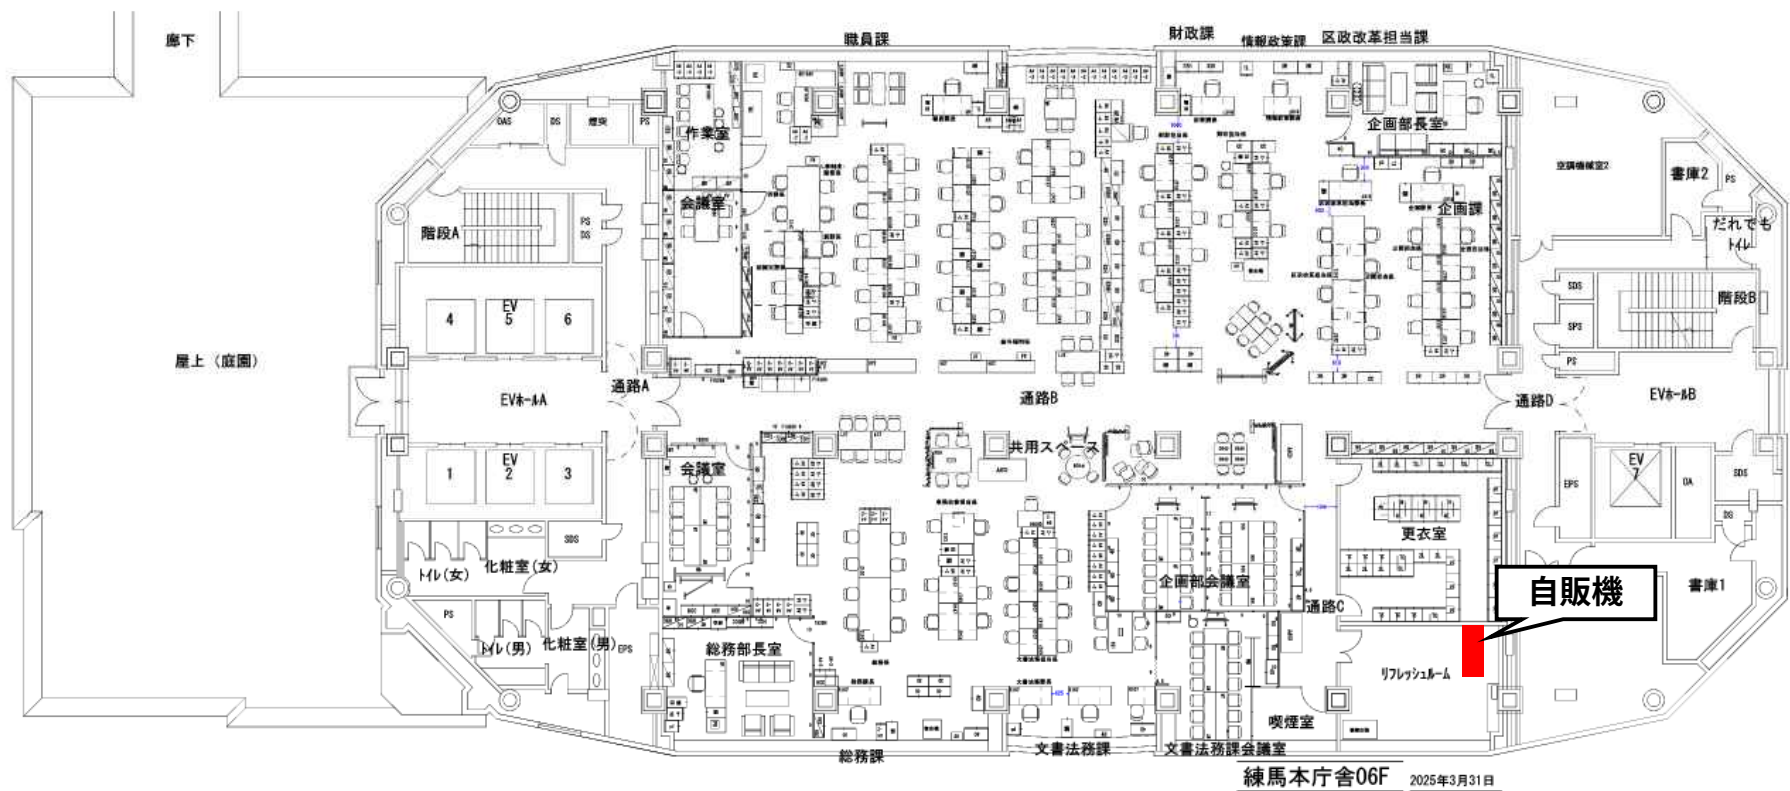

本庁舎06F・家具配置図 A3-1 : 200

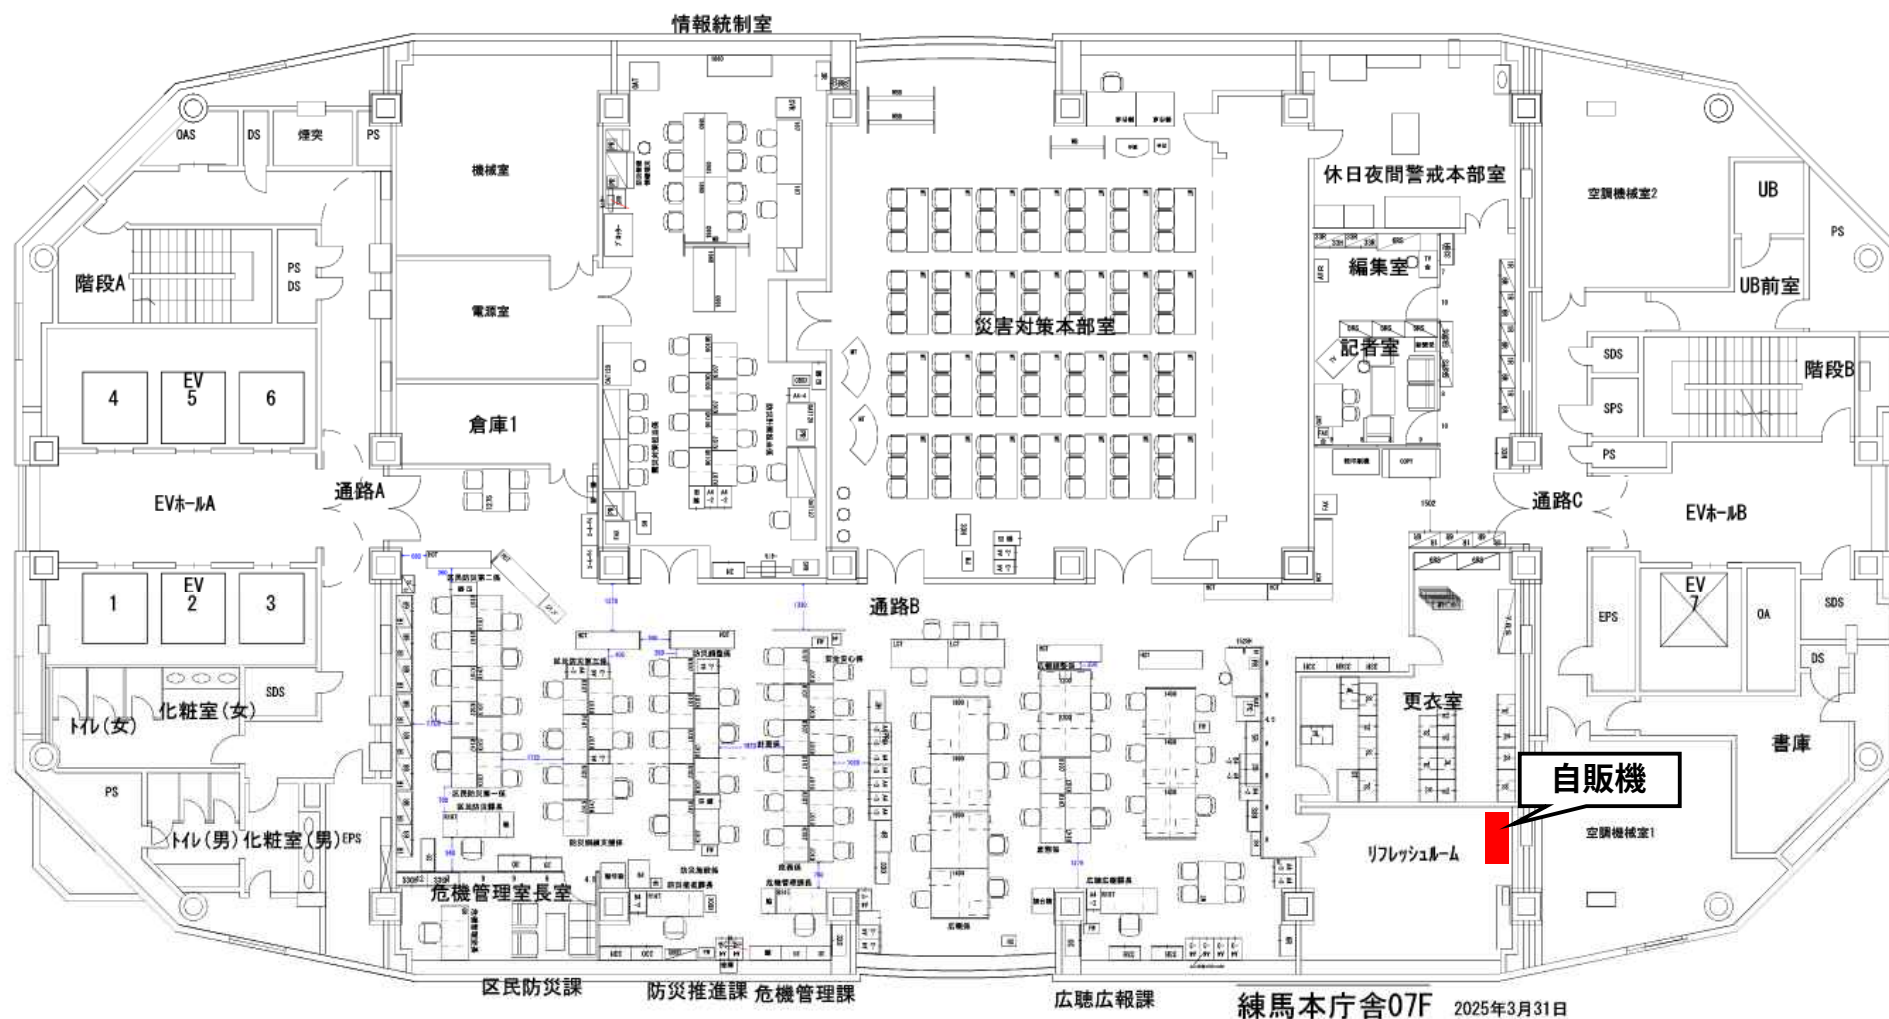


本庁舎07F・家具配置図 A3-1:150

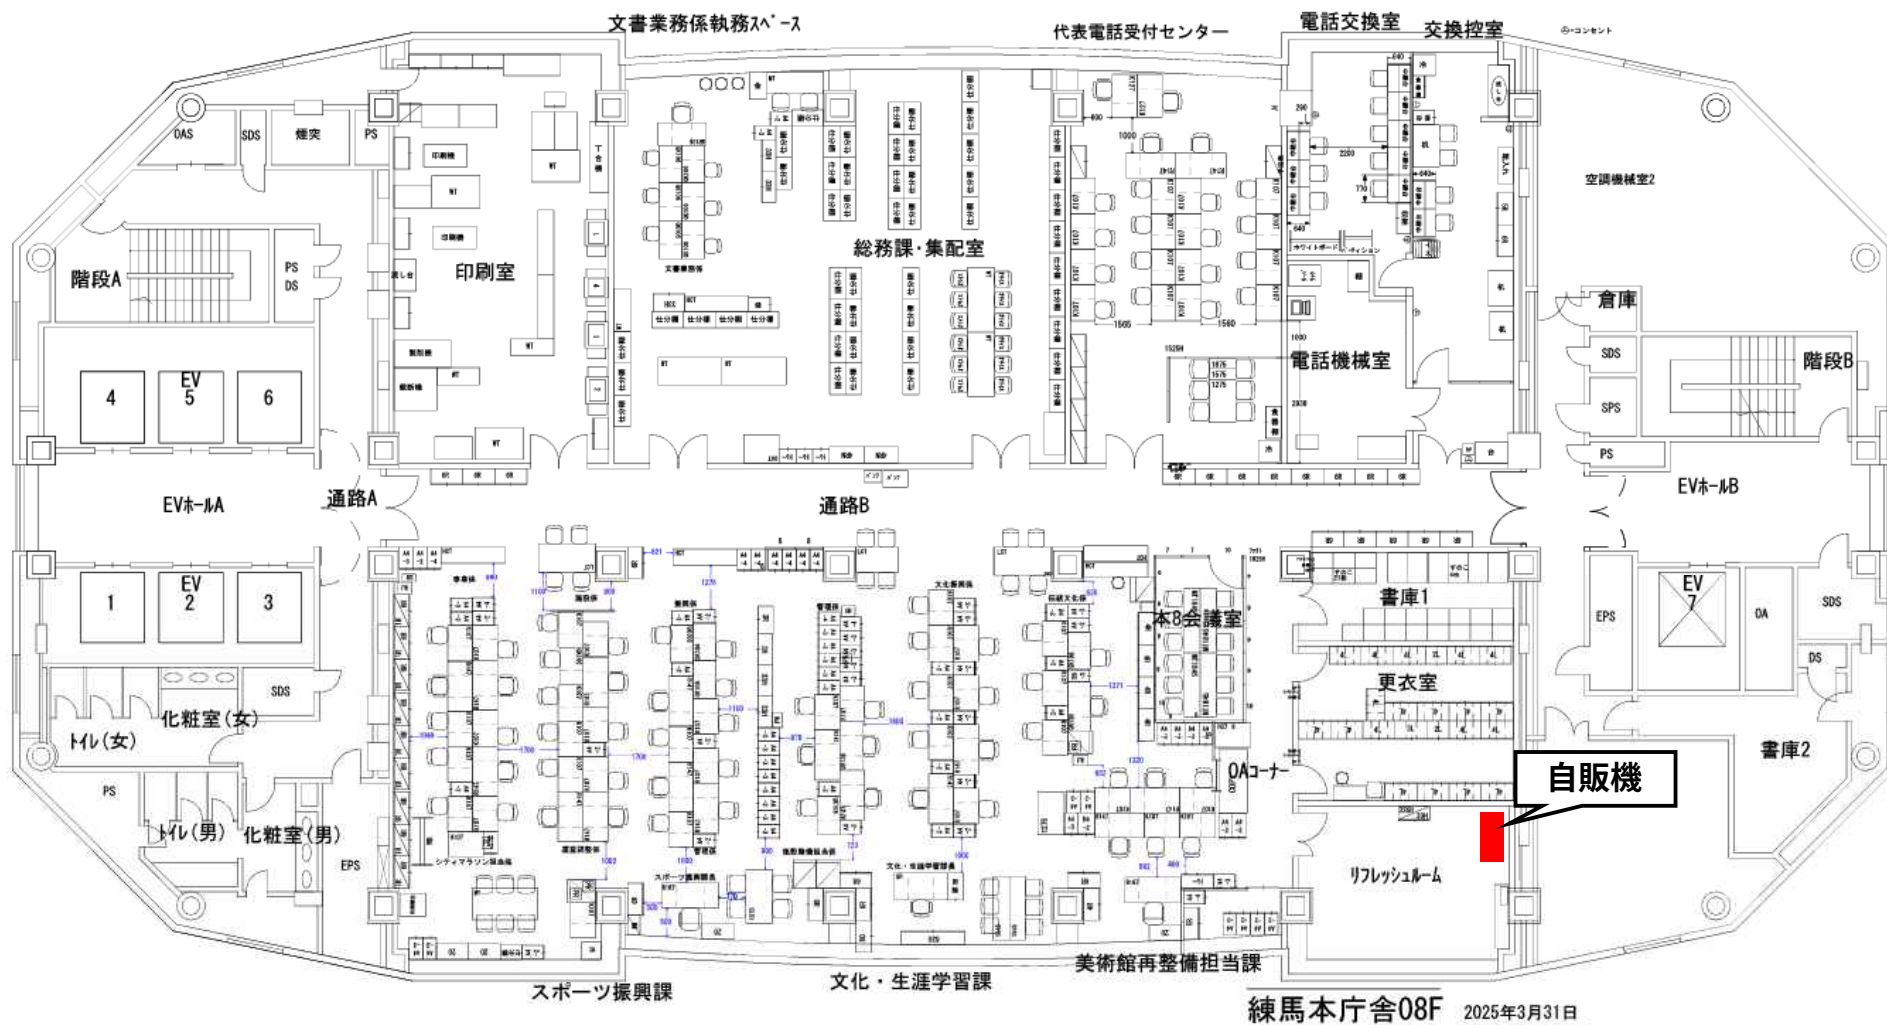

練馬本庁舎08F

本庁舎08F・家具配置図 A3-1:150

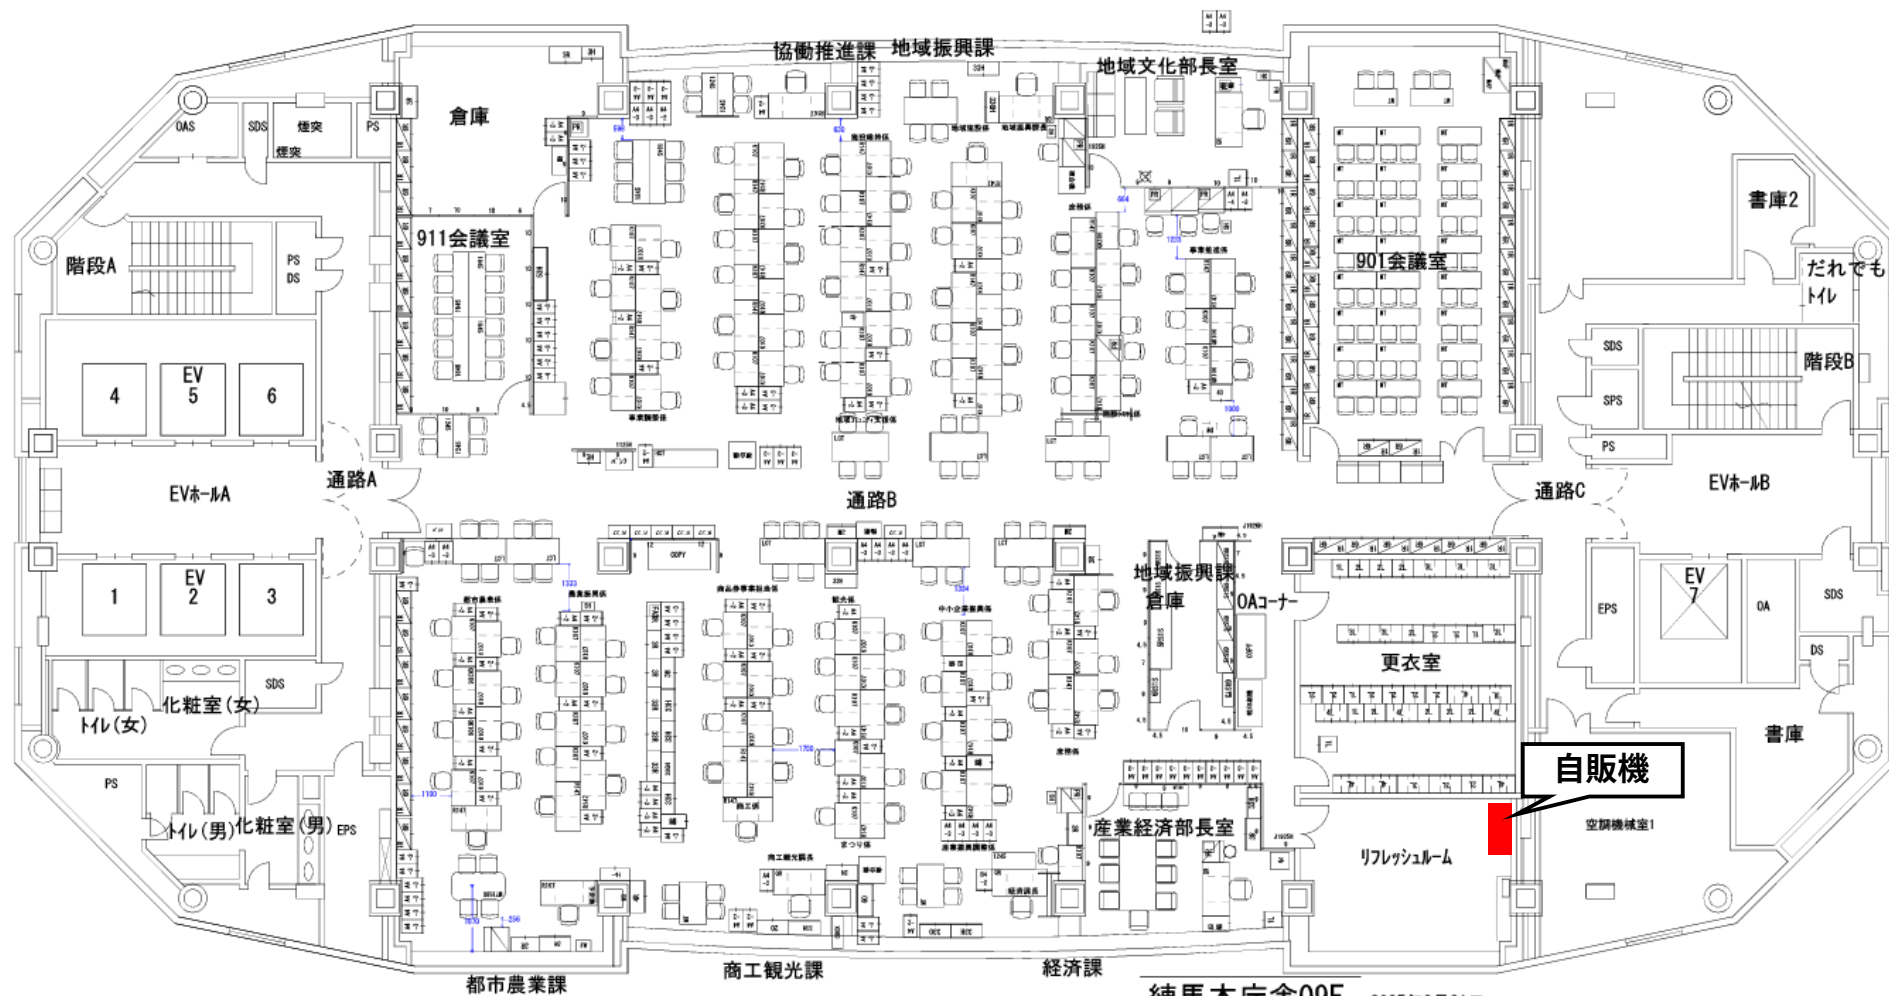

練馬本庁舎09F 2025年3月31日

本庁舎09F・家具配置図 A3-1:150




2025年3月31日



練馬本庁舎11F 2025年3月31日


本庁舎11F・家具配置図 A3-1:150

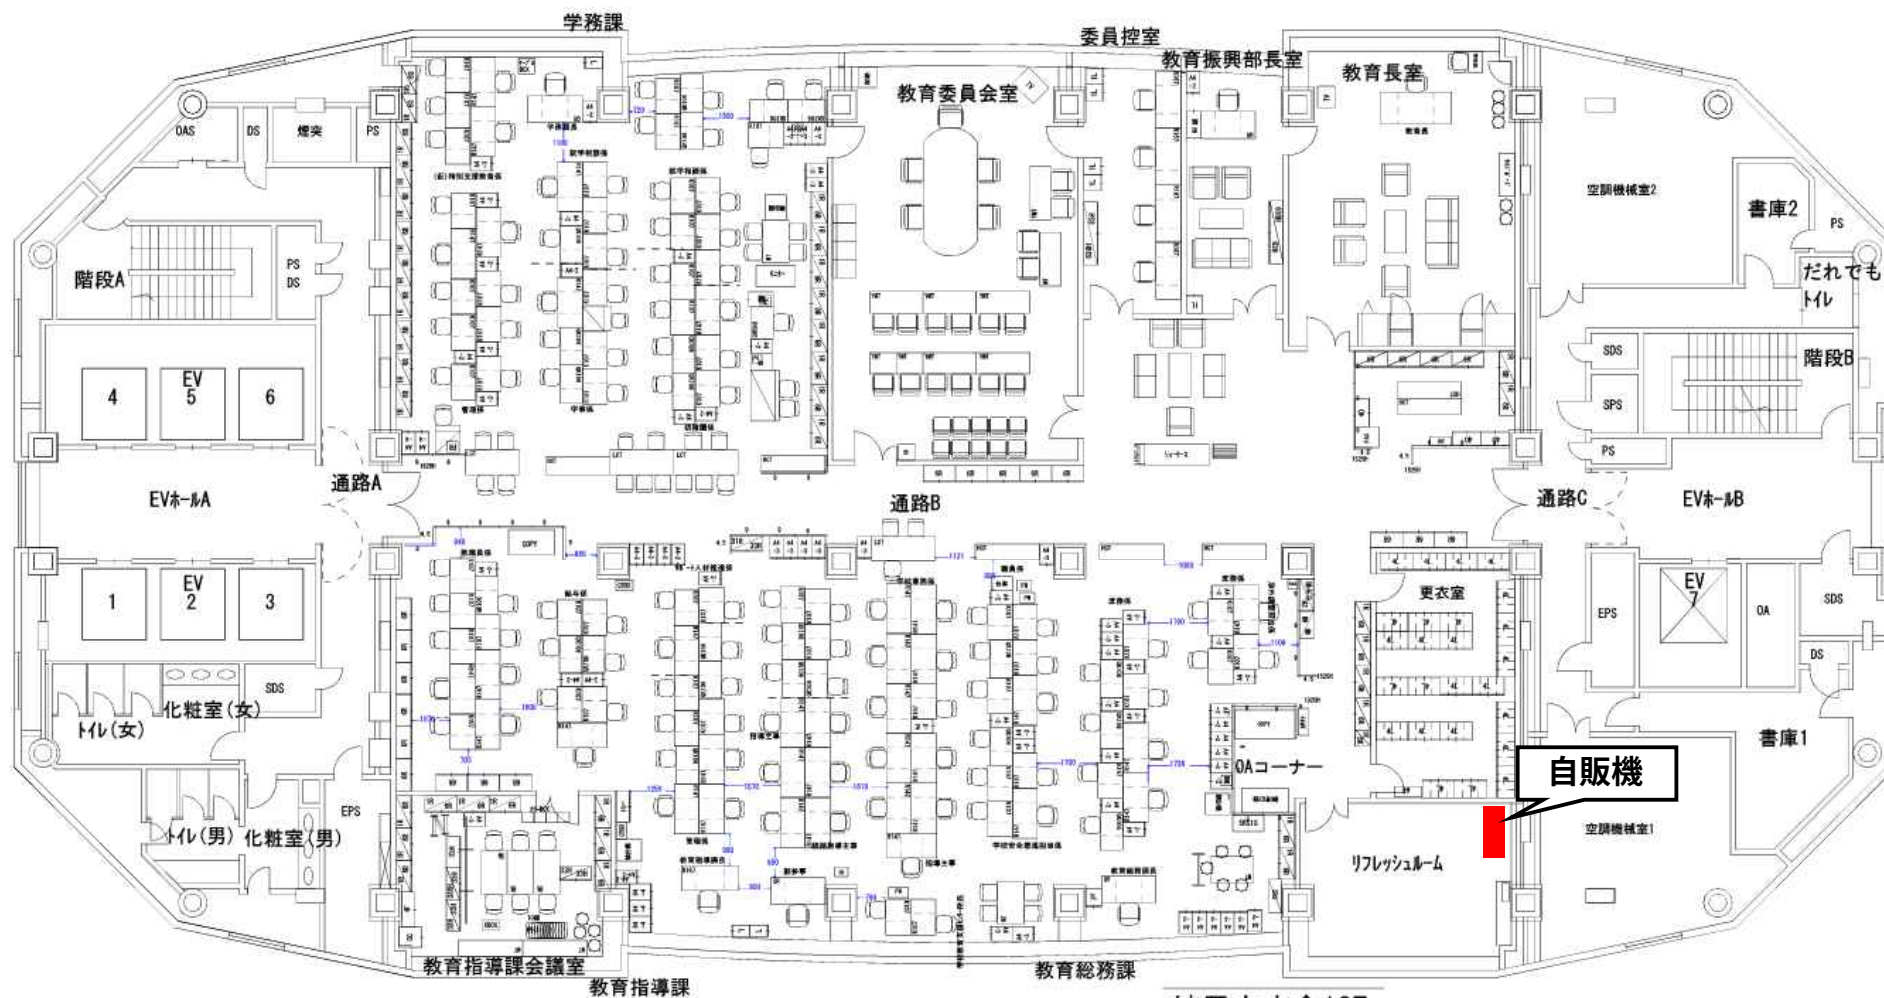


練馬本庁舎12F 2025年3月31日

本庁舎12F・家具配置図 A3-1:150




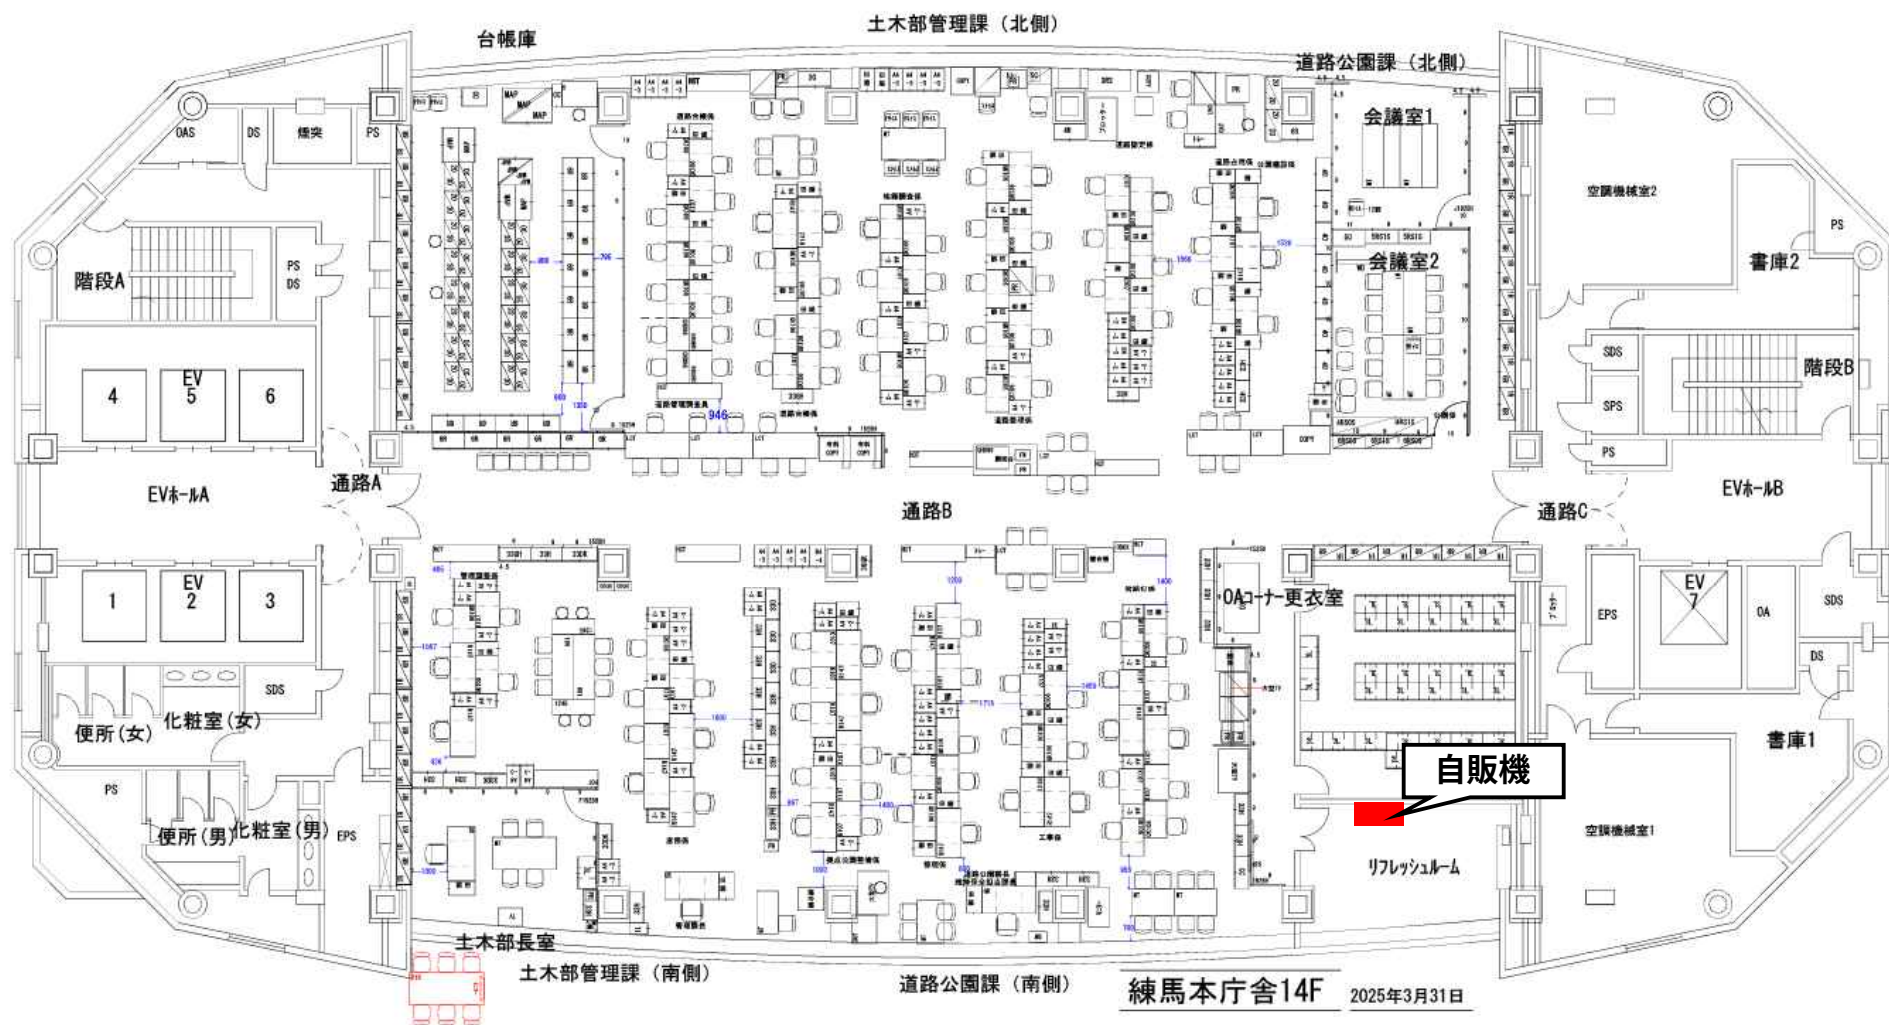

本庁舎14F・家具配置図 A3-1:150

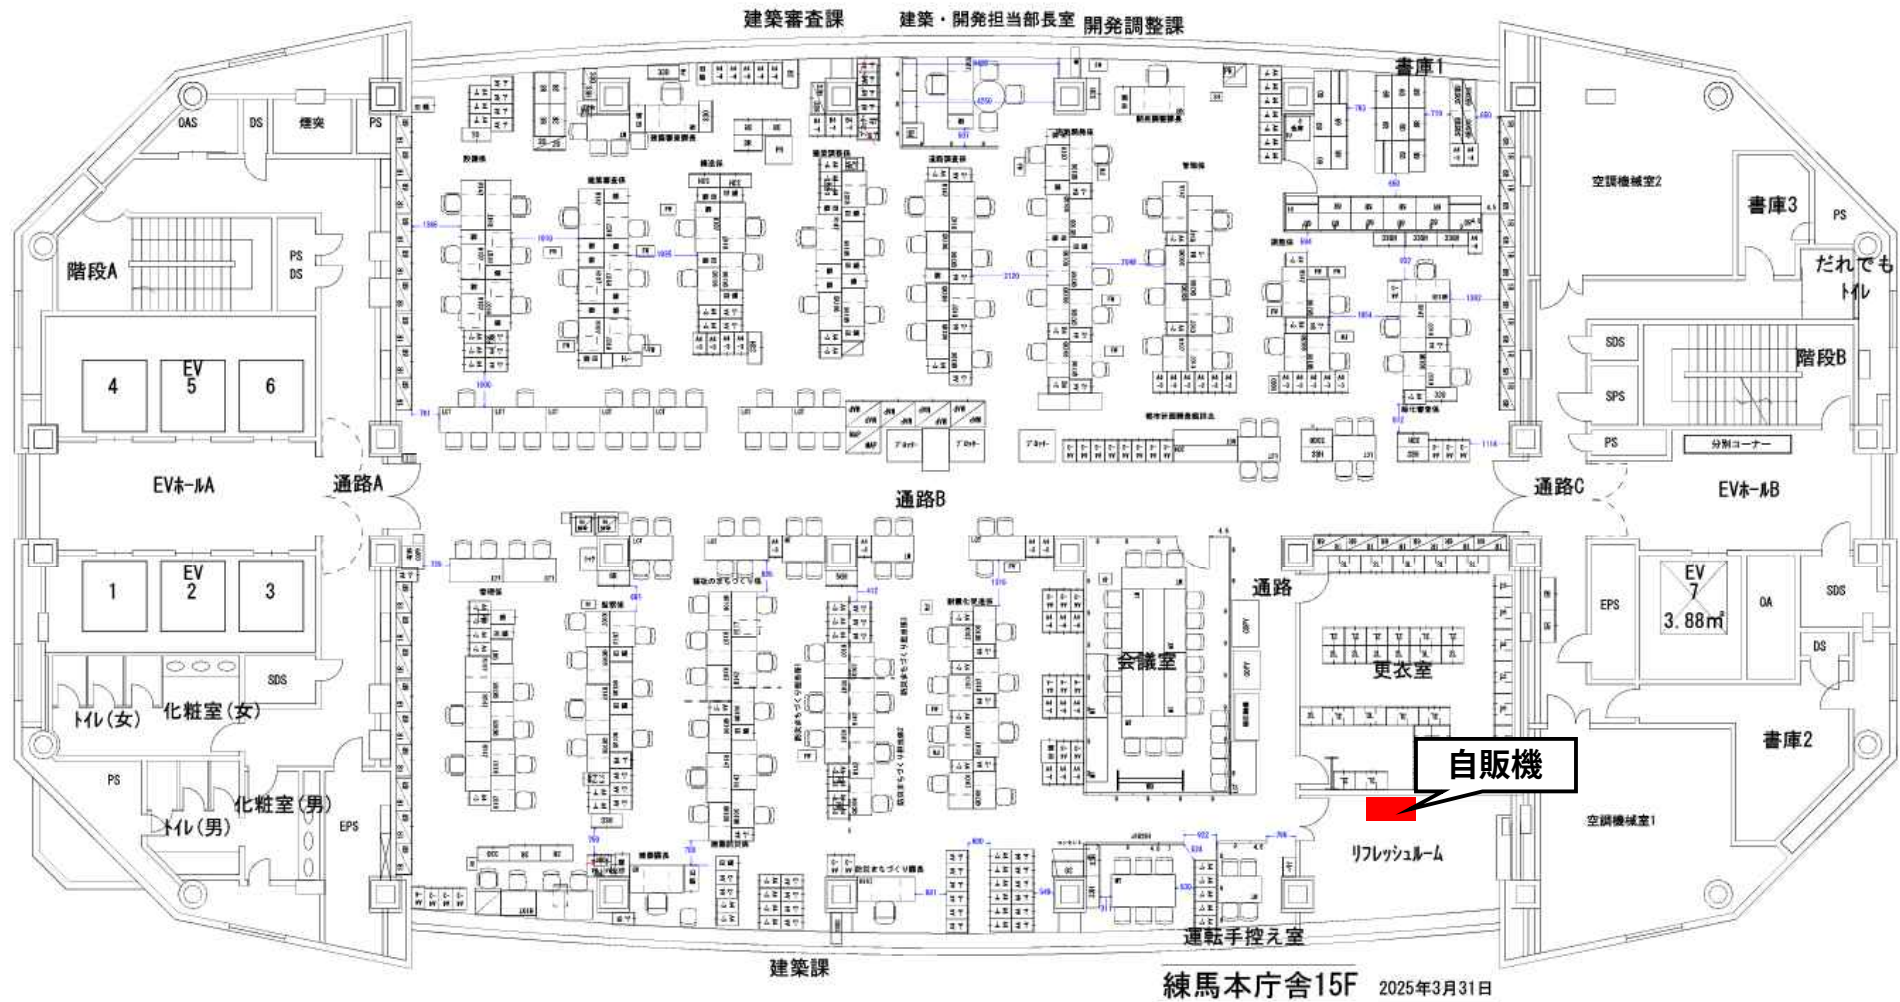

本庁舎15F・家具配置図 A3-1:150

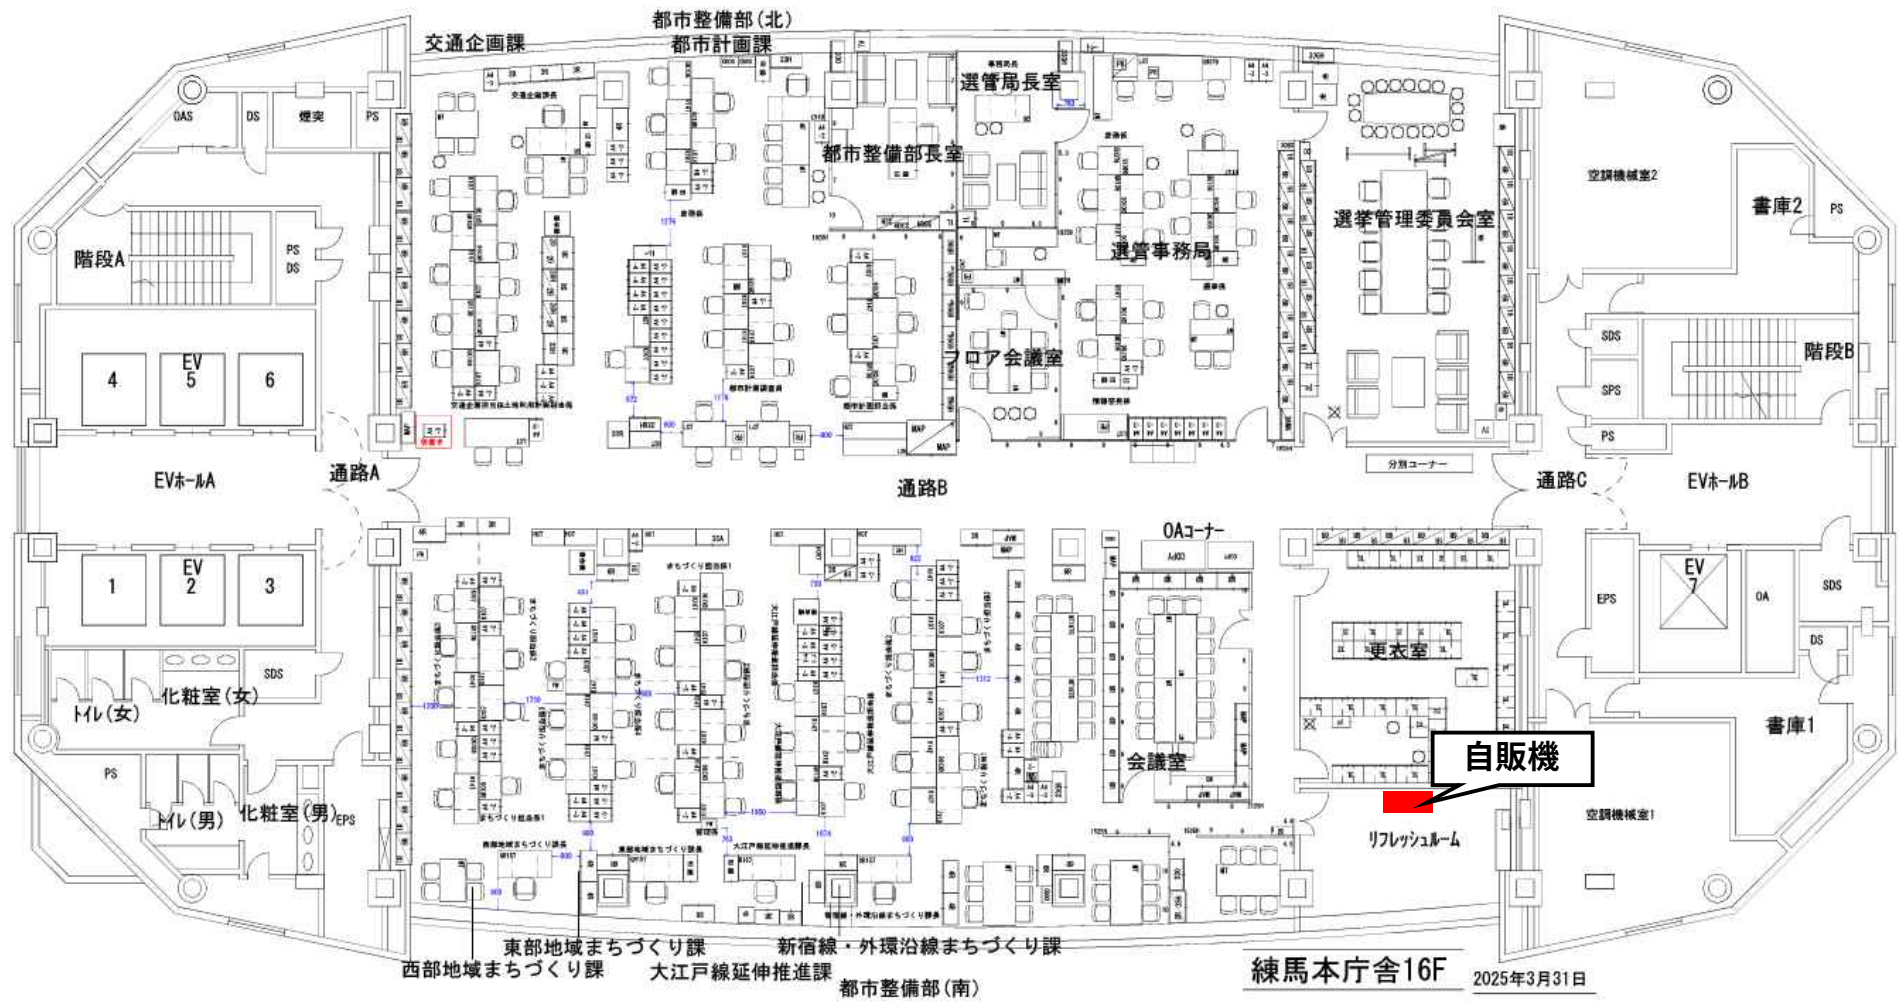


本庁舎16F・家具配置図 A3-1:150



練馬本庁舎17F 2025年3月31日

本庁舎17F・家具配置図 A3-1:150



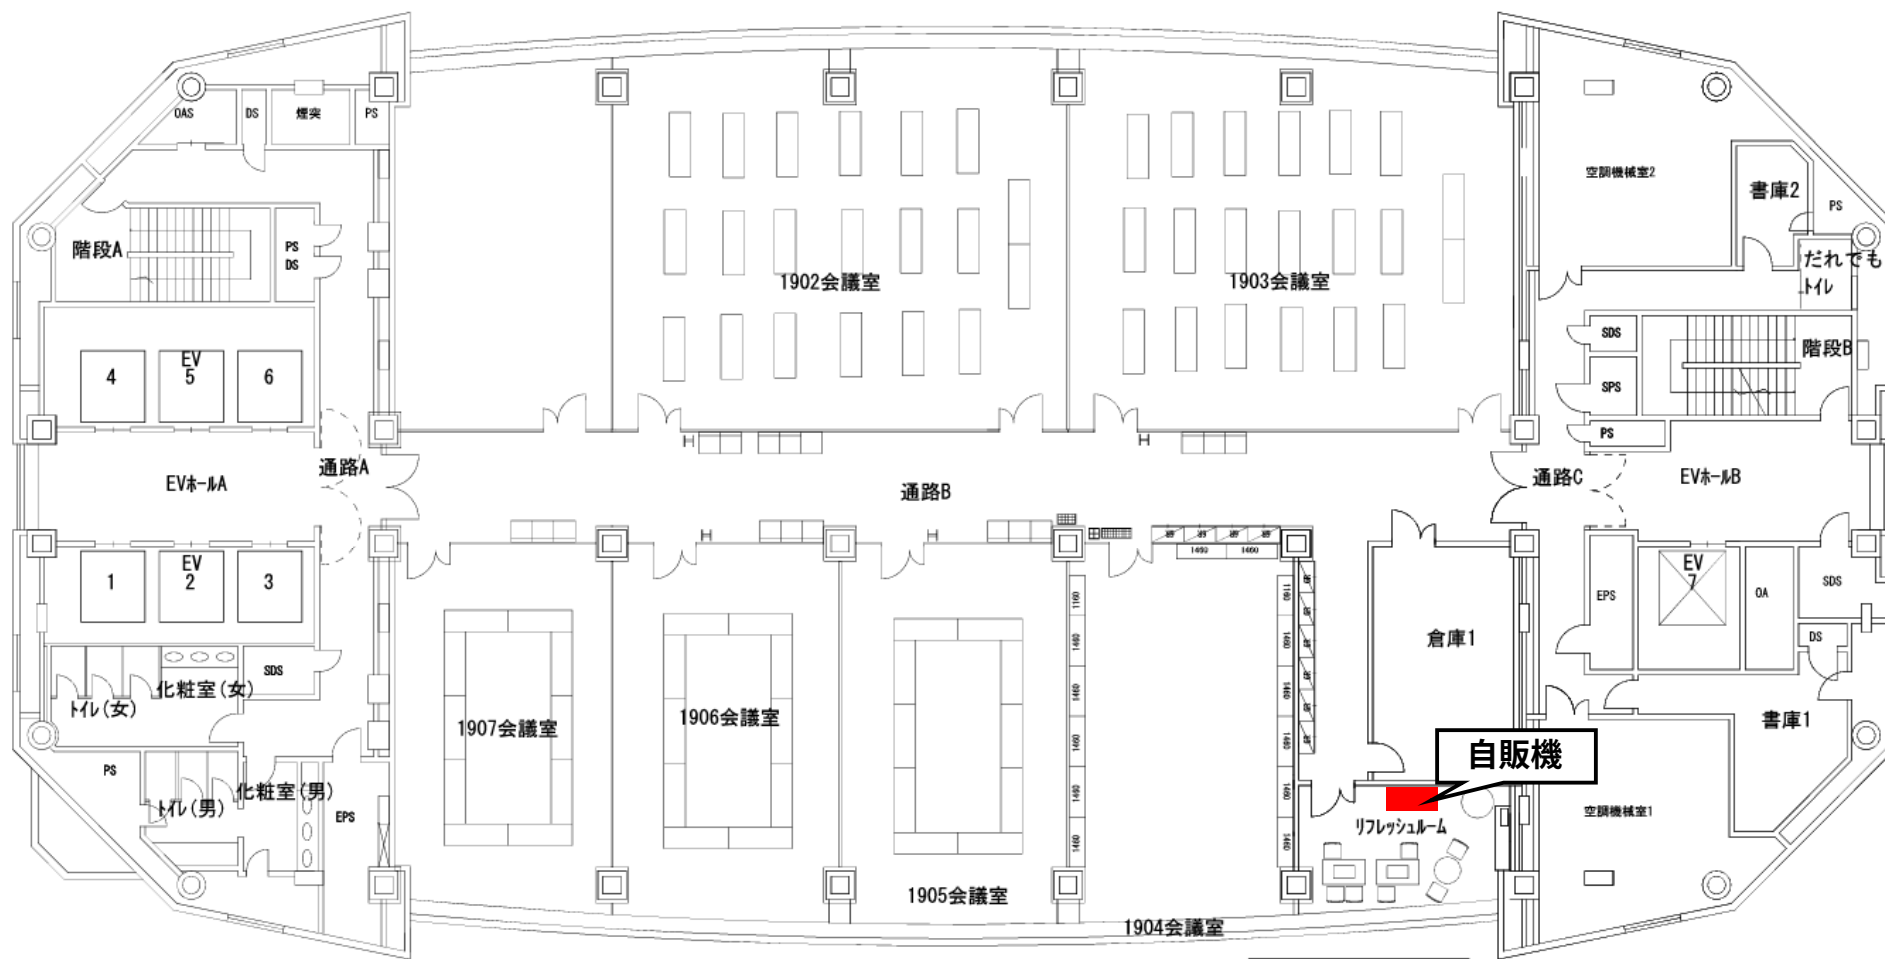

練馬本庁舎19F

2025年3月31日

本庁舎19F・家具配置図 A3-1:150