

令和6年6月20日
練馬区

練馬区立練馬東小学校校舎等改築説明会

日時：令和6年6月20日（木） 午後6時30分～午後7時45分

会場：練馬東小学校 体育館

<次第>

- 1 開会の挨拶
- 2 出席者の紹介
- 3 改築概要について

資料1

- 4 計画内容の説明
 - (1) 鳥瞰イメージ

資料2

 - (2) 建替計画・工事工程表

資料3

 - (3) 新校舎 平面計画

資料4

 - (4) 仮設校舎 平面計画

資料5

- 5 質疑応答
- 6 閉会

<担当> 練馬区教育委員会事務局
教育振興部学校施設課学校整備担当係
電話：03-5984-1072（直通）

令和 6 年 6 月 20 日
教育振興部学校施設課

練馬区立練馬東小学校校舎等改築基本設計概要について

練馬区立練馬東小学校の校舎棟が築 60 年を経過しており老朽化が進んでおります。児童の安全で快適な教育環境を保持するため、「練馬区学校施設管理実施計画(平成 31 年 3 月策定)」に基づき、校舎の改築を以下のとおり計画しております。

記

1 設計方針

教育内容の多様化への対応

多目的スペースの確保、ICT 環境の整備

環境配慮

屋上緑化、雨水利用、太陽光発電

バリアフリー化の推進

段差の解消、バリアフリースイレの設置、エレベーターの設置

防災拠点としての機能強化

防災備蓄倉庫、マンホールトイレ、体育館空調機の設置

2 施設概要

新校舎

構造：鉄筋コンクリート造 3 階建

延床面積：約 7,100 m²

校庭：100mトラック、直線 50m

計画諸室：普通教室、特別教室、特別支援教室、管理諸室、給食室、
ねりっこ学童クラブ室、ねりっこひろば室等

その他：体育倉庫の改築、屋外トイレ設置、体育館の空調機設置および
外壁・屋上防水改修ならびに自動火災報知機の改修

昭和 62 年 3 月体育館改築

プールは新校舎内に合築

仮設校舎

構造：軽量鉄骨造 3 階建

延床面積：約 5,300 m²

計画諸室：普通教室、特別教室、特別支援教室、管理諸室、給食室、
学童クラブ室等


3 配置図、平面図および工事スケジュール

添付のとおり




※真北方向を示す

新校舎 建替計画 1/2000

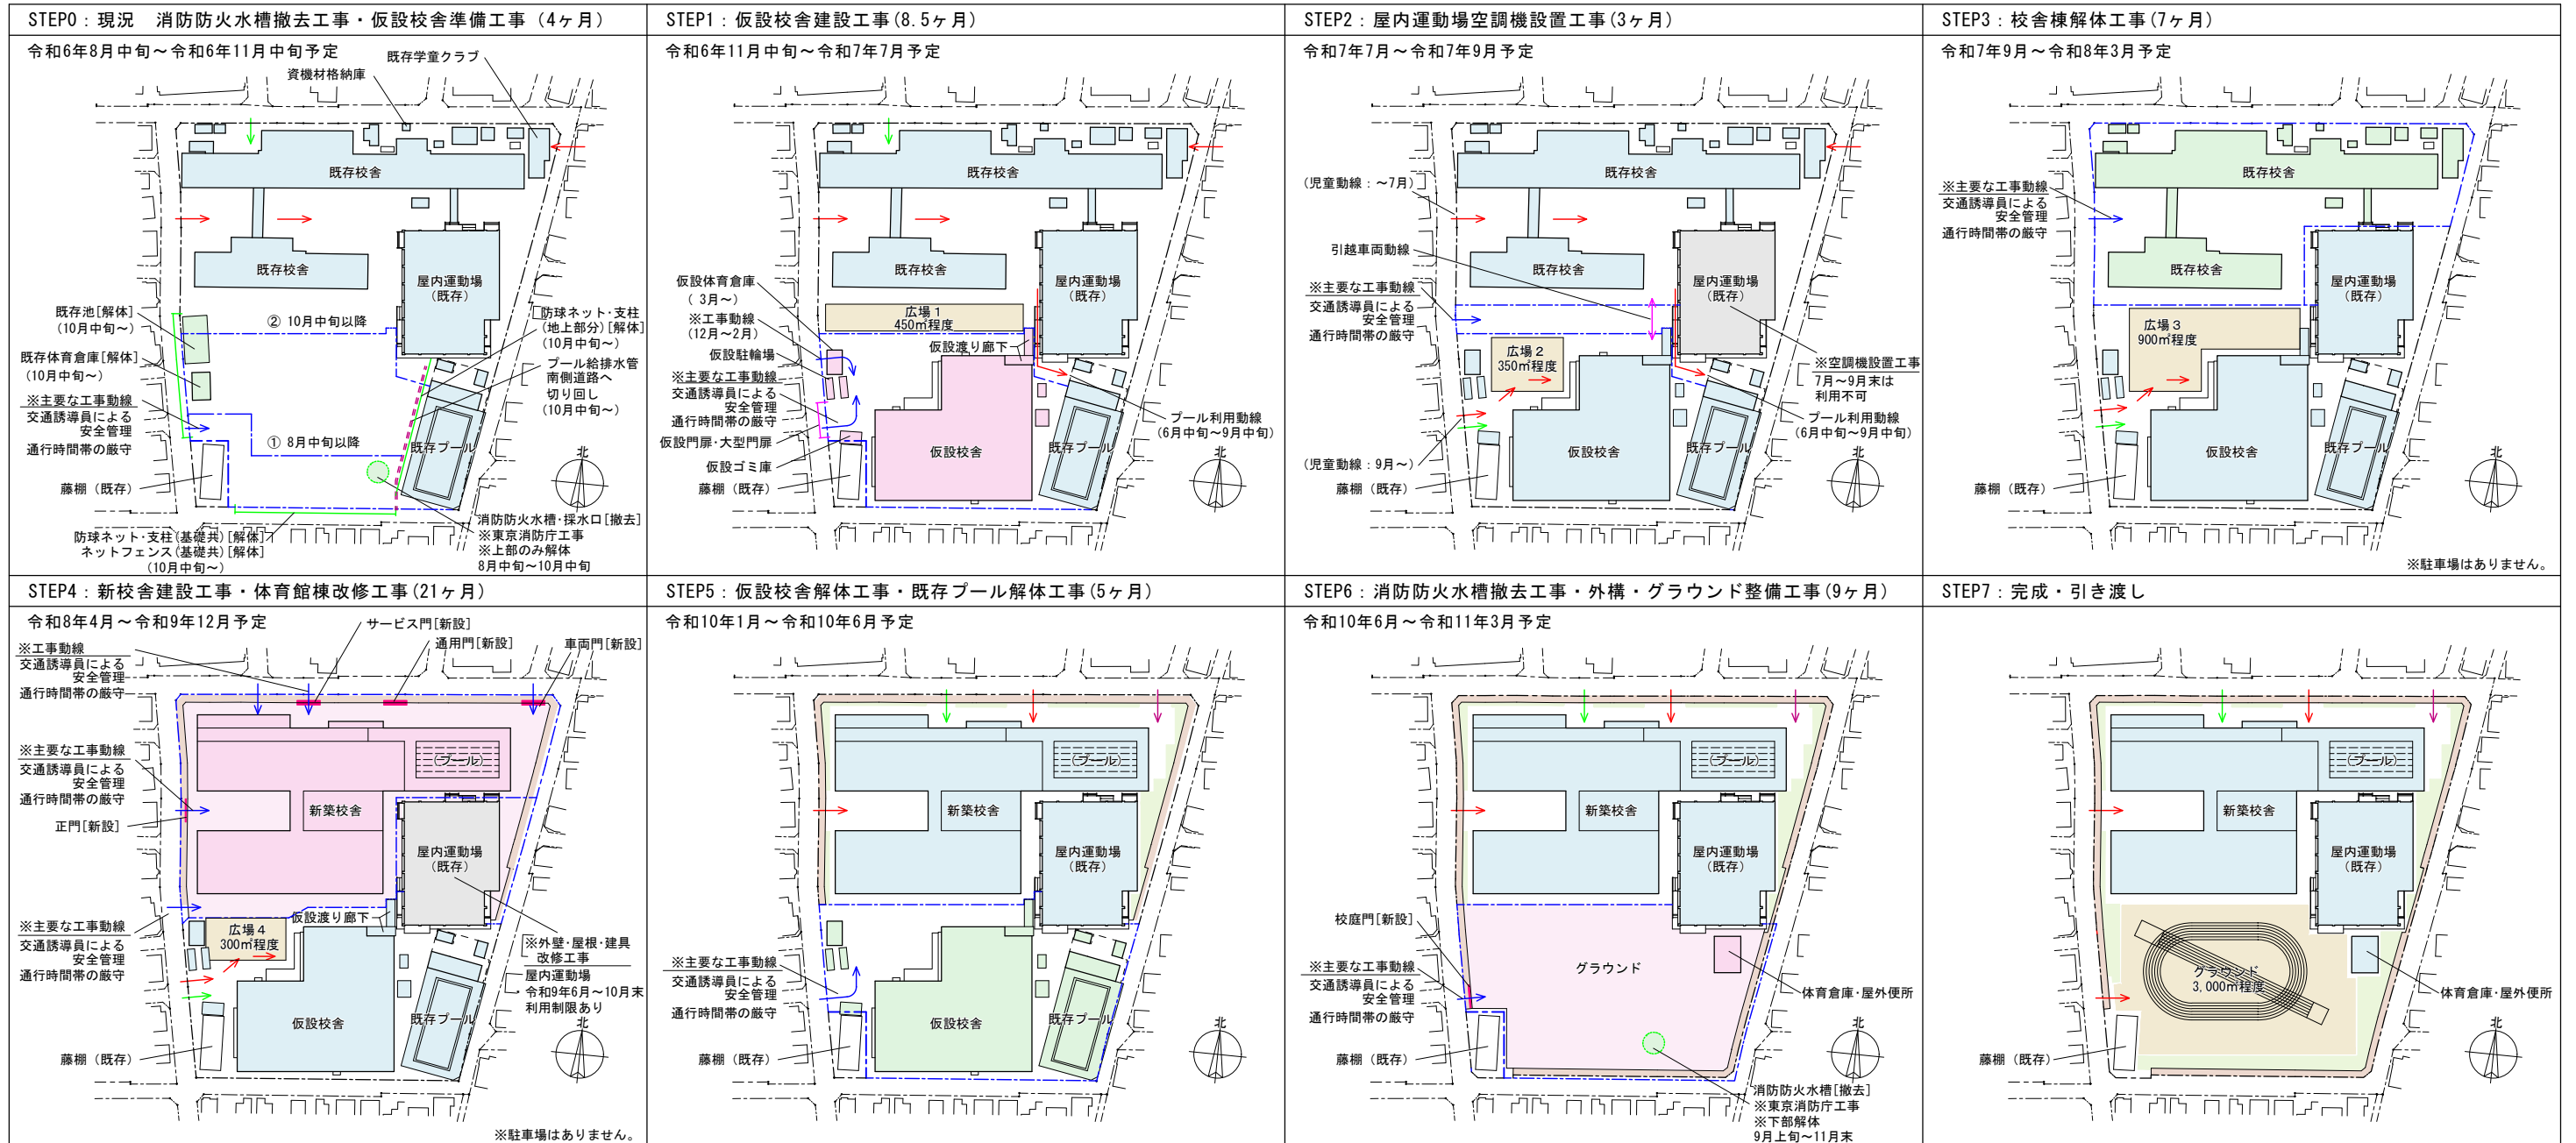


年度	令和6年			令和7年												令和8年												令和9年												令和10年												令和11年	
月	7	8	9	10	11	12	1	2	3	4	5	6	7	8	9	10	11	12	1	2	3	4	5	6	7	8	9	10	11	12	1	2	3	4	5	6	7	8	9	10	11	12	1	2	3	4	5	6	7	8	9	10	11	12	1	2	3	
学校	既存校舎利用期間												仮設校舎利用期間												仮設校舎利用期間												仮設校舎利用期間												仮設校舎利用期間												新校舎利用	
STEP	STEP0			STEP1												STEP2												STEP3												STEP4												STEP5												STEP6												STEP7	
建設計画 (予定)	仮設校舎準備												仮設校舎建設工事												屋内運動場空調機設置準備												屋内運動場空調機設置工事												既存校舎解体準備												既存校舎解体工事												新校舎建設準備												新校舎新築工事												屋内運動場改修準備												屋内運動場改修工事												外構・グラウンド整備準備			外構・グラウンド整備工事		

- 凡例
- : 道路境界線
 - : 仮囲い
 - : 工事車両動線
 - : 児童動線
 - : 給食車両動線
 - : 学校関係者車両動線
 - : 工事建物・工事範囲
 - : 改修建物
 - : 解体建物
 - : 歩道状空地
 - : グラウンド整備範囲
 - : 利用中建物

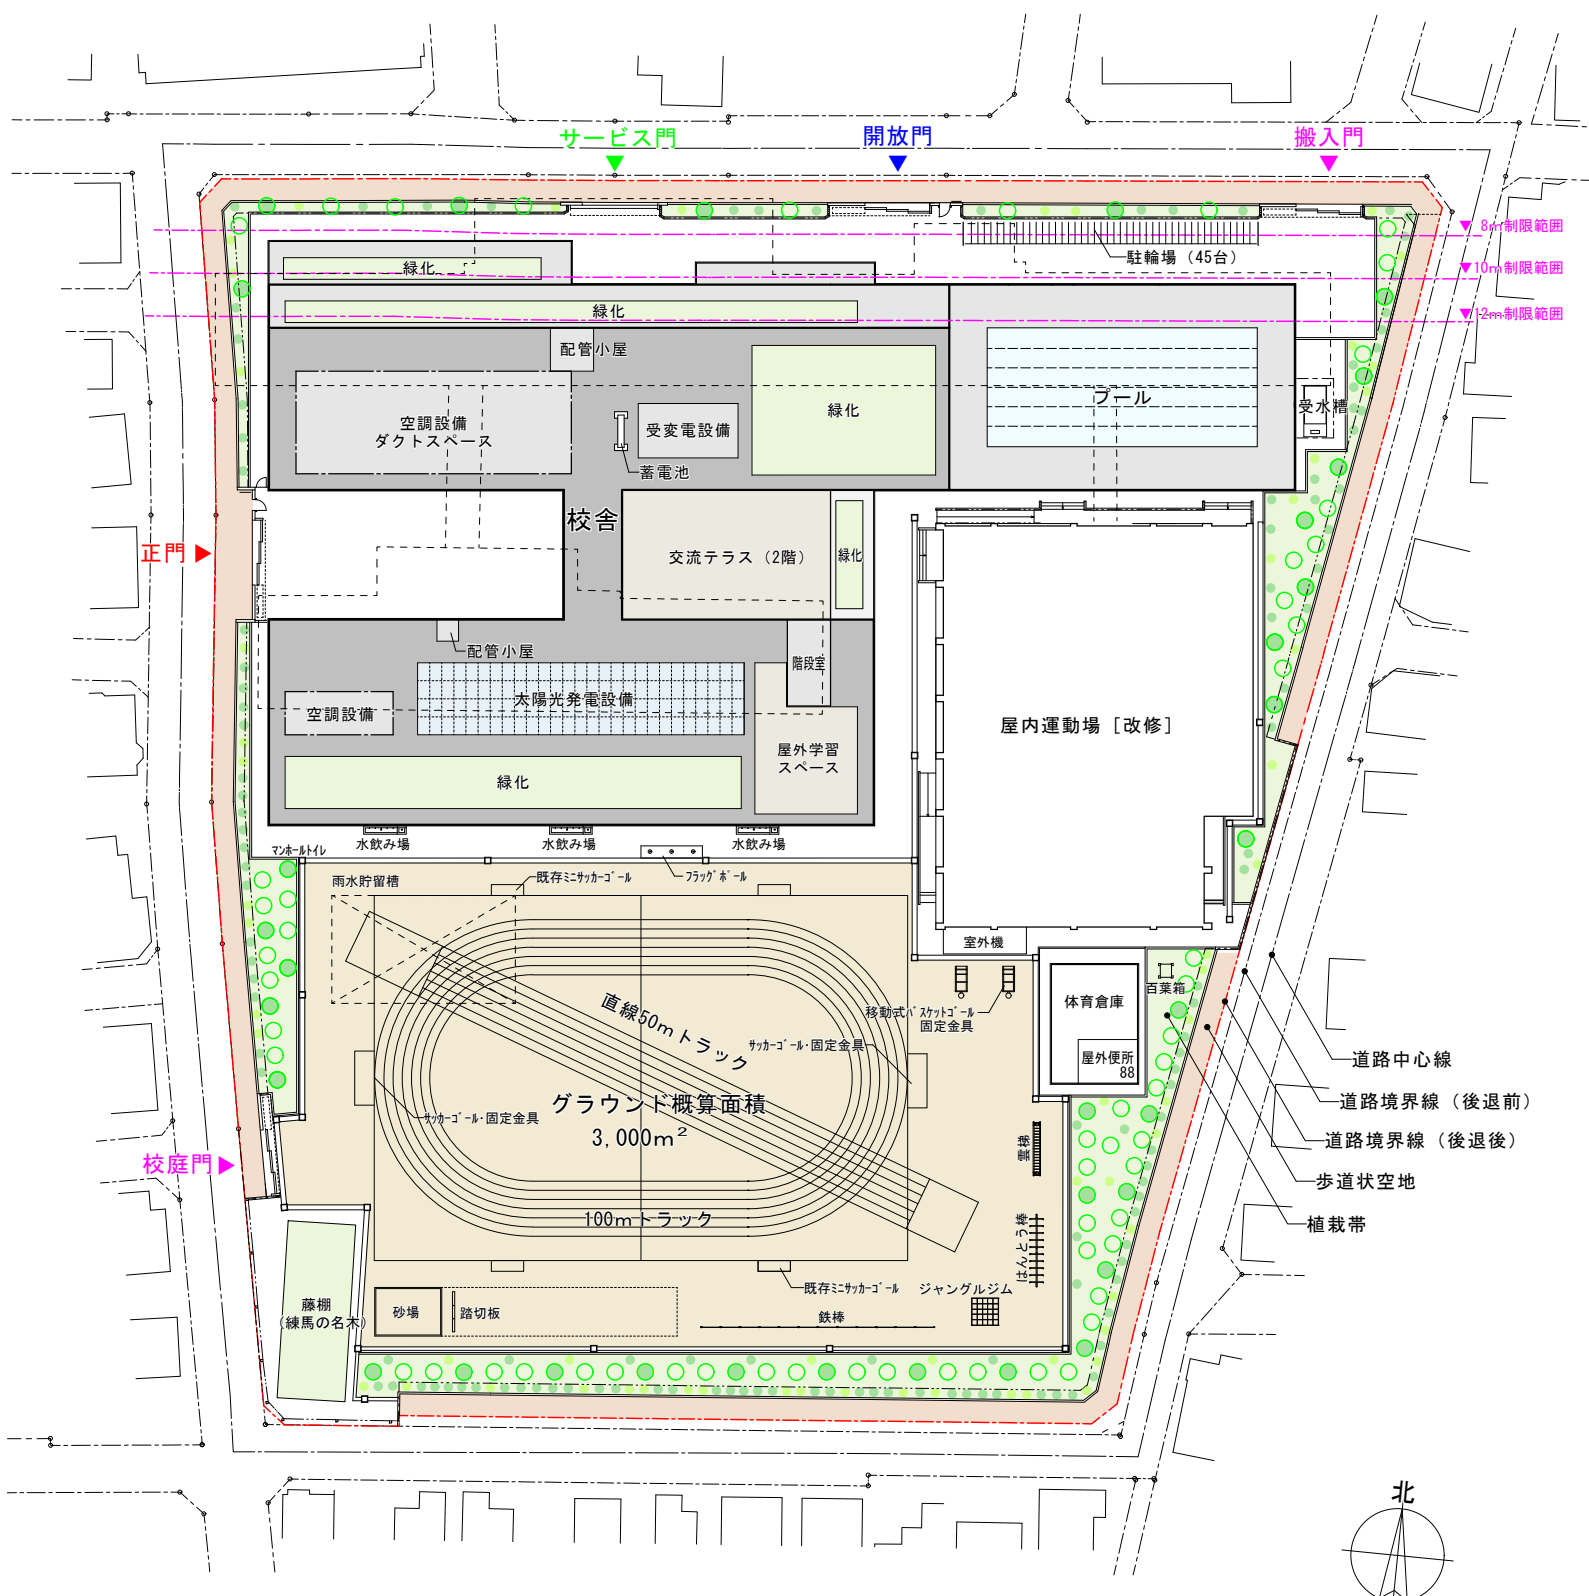


- 【凡例】
- 普通教室関連
 - 特別教室関連
 - 管理諸室関連
 - 給食室関連
 - ねりっこ関連
 - プール関連
 - 緑化
 - 歩道上空地
 - 児童動線
 - 学童・一般動線
 - 給食動線
 - 職員・来客動線
 - 緊急車両（救急車）


北
0 2.5 5 10 20 (m)
S=1/700
R階 32m²
延べ面積 7,118m²
(ピロティは除く)

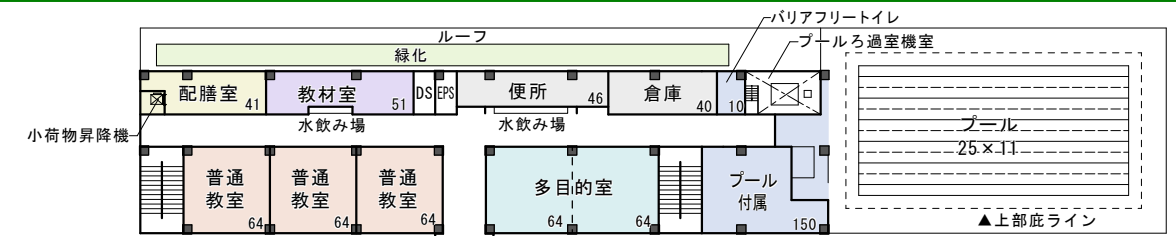


3階
2,282m²

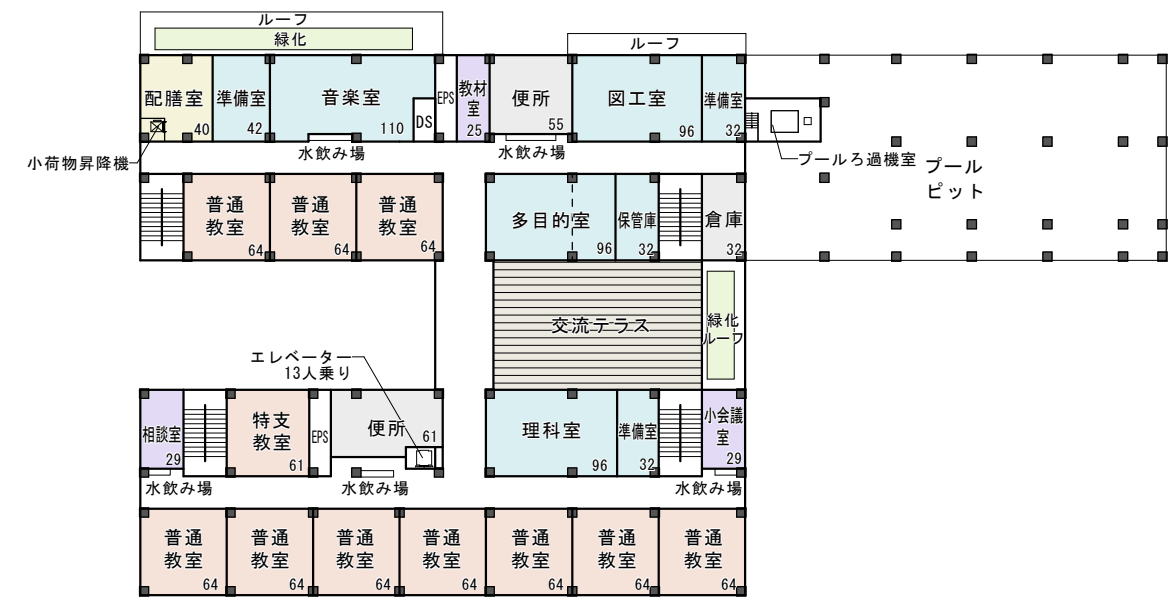

2階
2,192m²

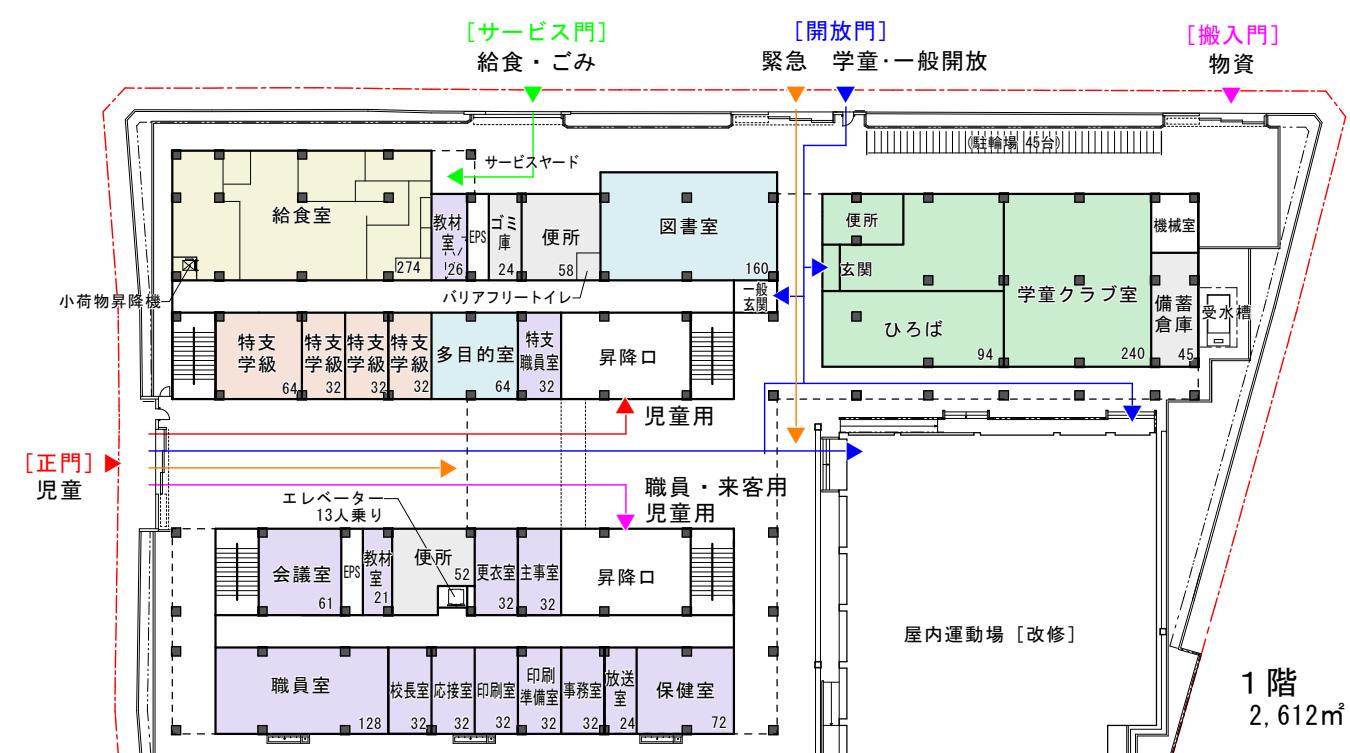


1階
2,612m²

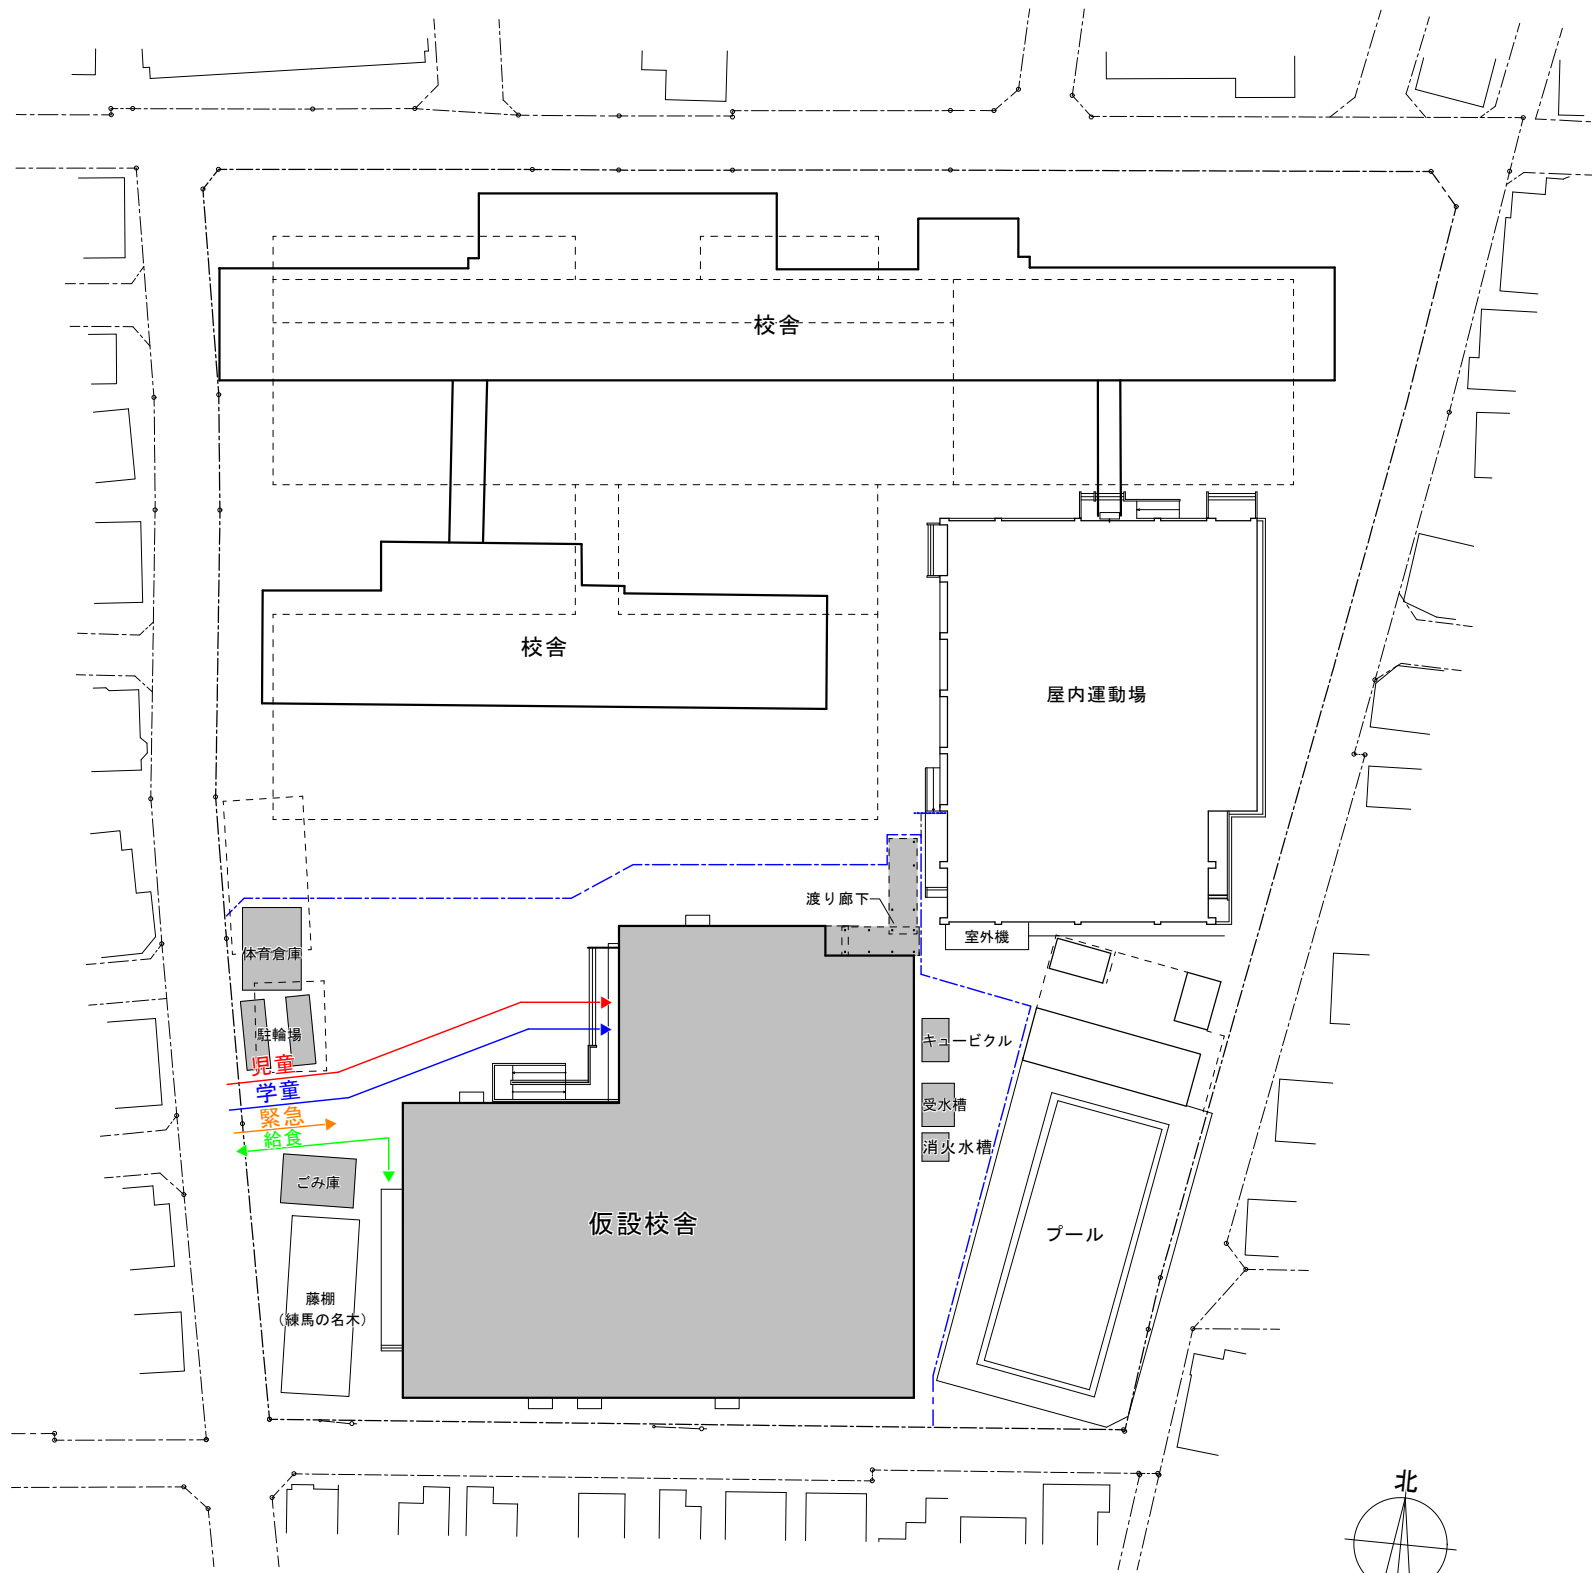


- 【凡例】
- : 普通教室関連
 - : 特別教室関連
 - : 管理諸室関連
 - : 給食室関連
 - : ねりっこ関連
 - : 児童動線
 - : 学童・一般動線
 - : 給食動線
 - : 緊急車両（救急車）

0 2.5 5 10 20 (m)
S=1/700


延べ面積 5,308.83㎡

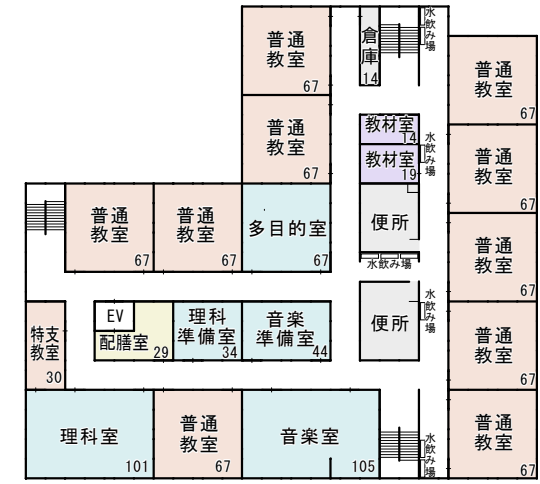

3階
1,769.61㎡

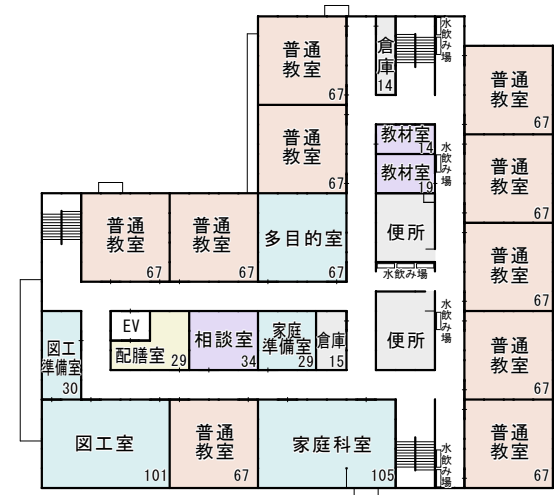

2階
1,769.61㎡

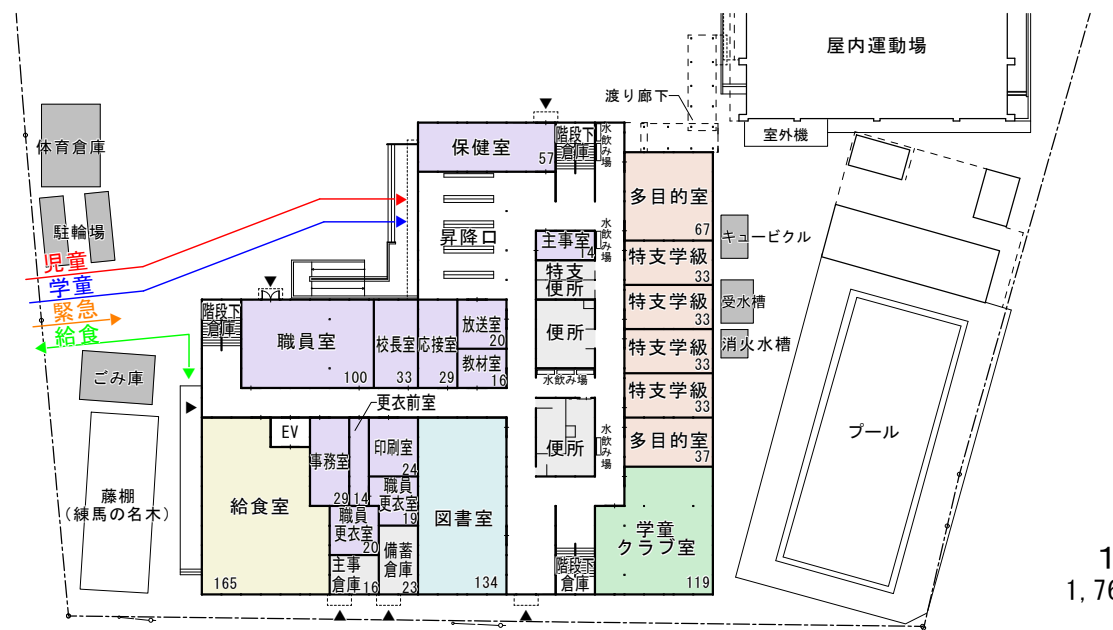

1階
1,769.61㎡