




R階平面図

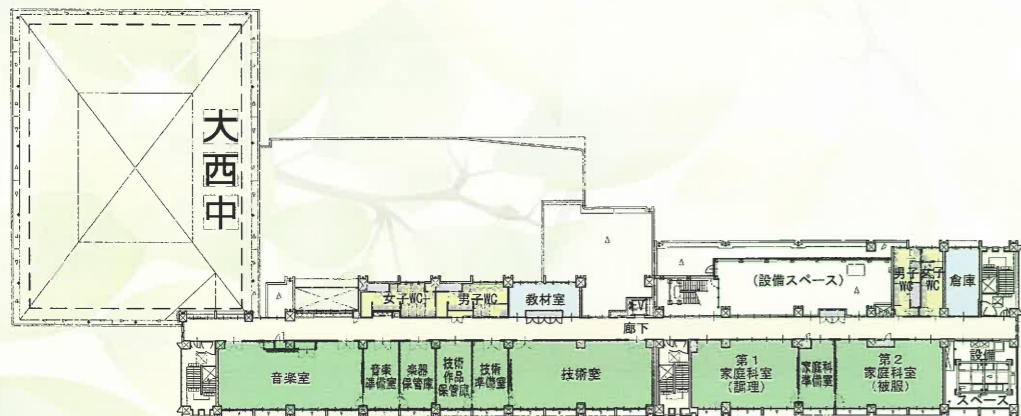

4階平面図

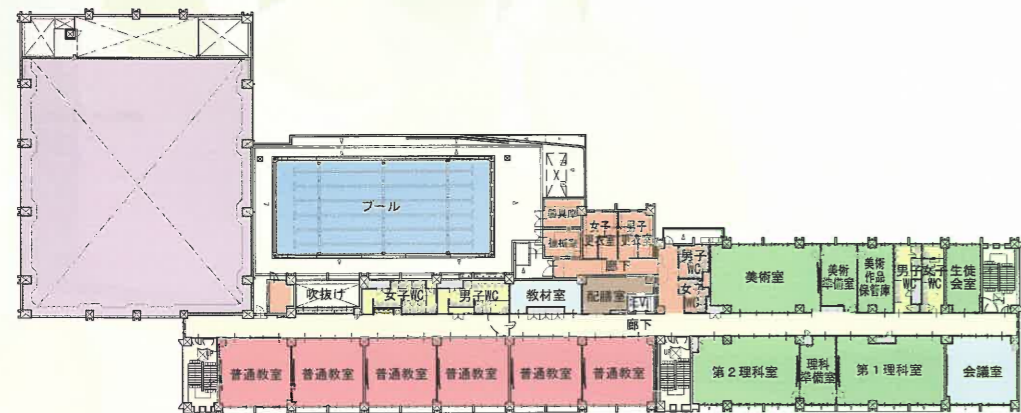

3階平面図

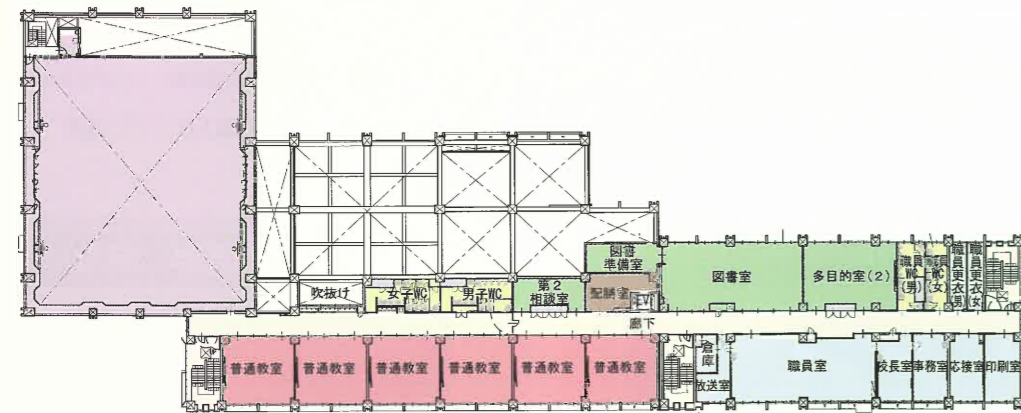

2階平面図



■施設概要等

延床面積：8,220.99㎡

規模構造：校舎棟 鉄筋コンクリート造（一部鉄骨造）地上4階建

付属棟（各倉庫）鉄筋コンクリート造 地上1階建

付属棟（駐輪場）アルミ造 地上1階建

設計・監理 AIS総合設計株式会社 東京事務所

施工 菊池・練馬建設共同企業体 泉幸・関東建設共同企業体

三静・小泉建設共同企業体 株式会社日立ビルシステム

株式会社前田電設



練馬区立

大泉西中学校

所在地 〒178-0065 東京都練馬区西大泉3丁目19番27号

ホームページ <http://www.ooizumi-w-j.nerima-tky.ed.jp/>



■施設の特徴

○配置計画

校舎は、体育館・武道場・プールを一体的に整備することによりコンパクトな施設とし、グラウンド面積を確保しています。

普通教室は、すべて日当たりのよい南側に配置し、良好な教育環境を確保しています。


○防災機能の強化

災害時には避難所および医療救護所となる点を考慮し、体育館に空調機を設置するとともに、防災備蓄倉庫を体育館と近接して配置しました。

○環境配慮

太陽光発電設備やトイレ洗浄の雨水利用など自然エネルギーの活用や省エネルギーの仕組みを導入し、環境負荷の低減に配慮しています。

また、屋上、壁面も含めた緑化を行い、緑豊かな学校としています。

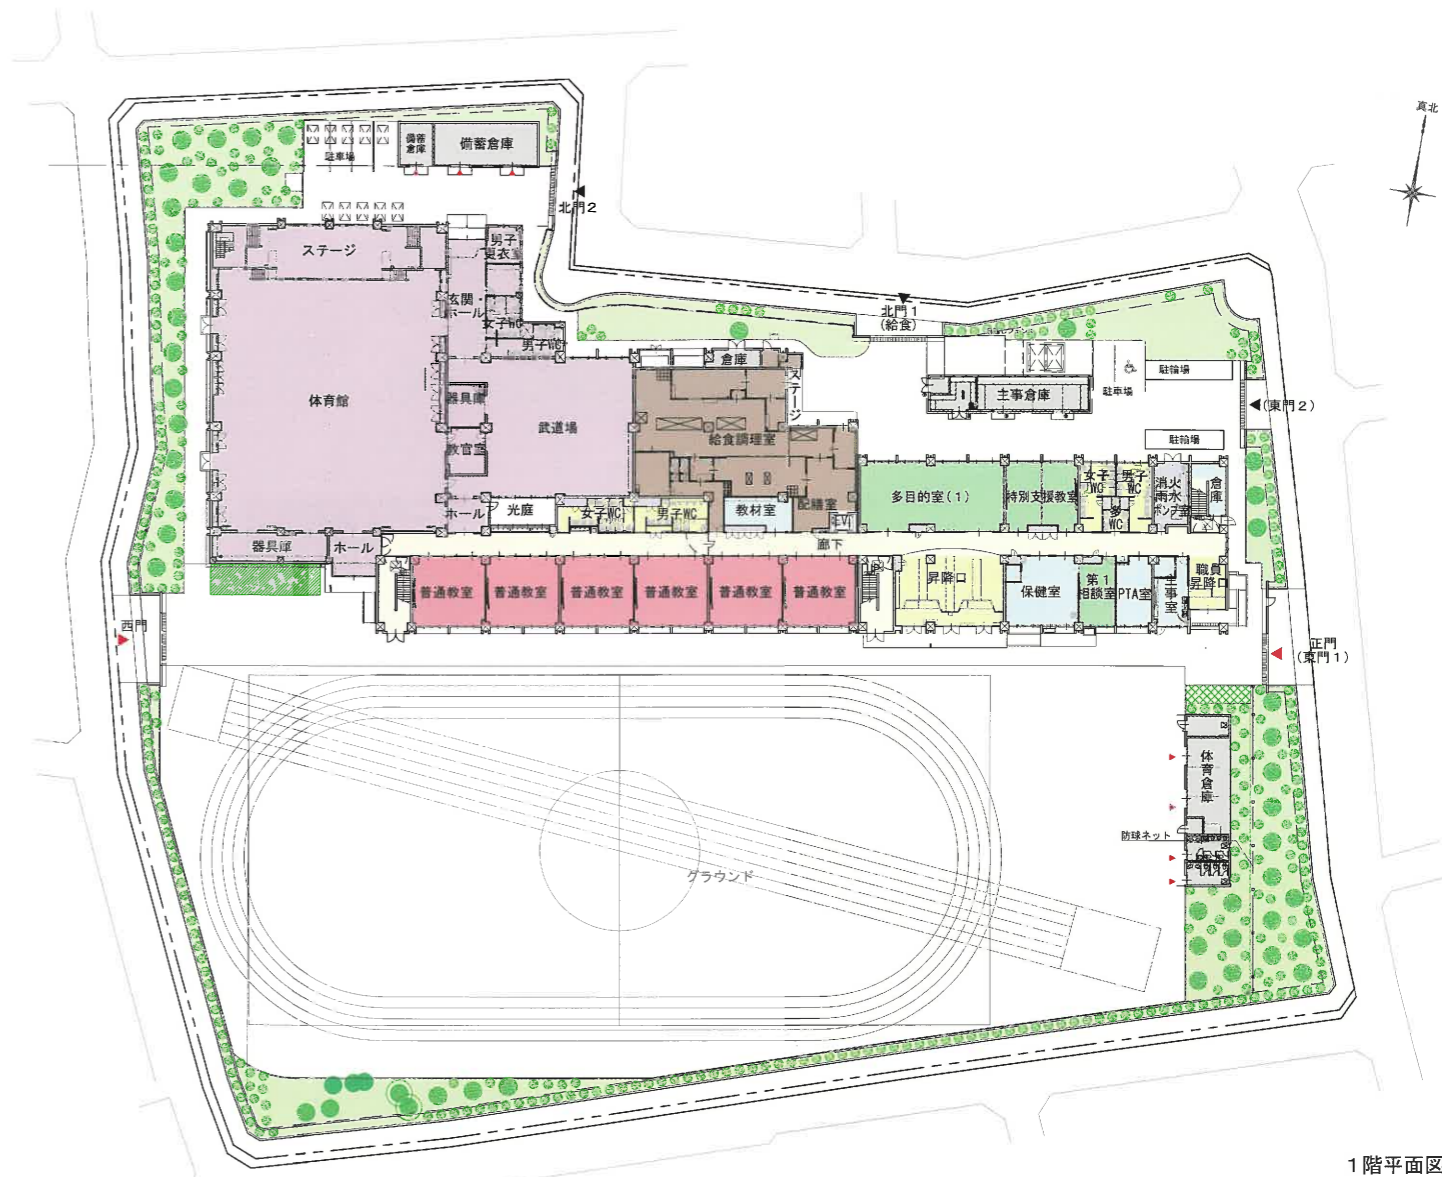

1階平面図


凡例	普通教室	特別教室	管理諸室	共用部	校舎共用部	給食調理室	防災施設・外部諸室
	体育館・武道場	プール諸室	設備スペース等	生徒・職員出入口	車両出入口	植栽	

普通教室



- ・従前より広い68㎡
- ・全教室を南側に配置

屋外プール (校舎棟3階)

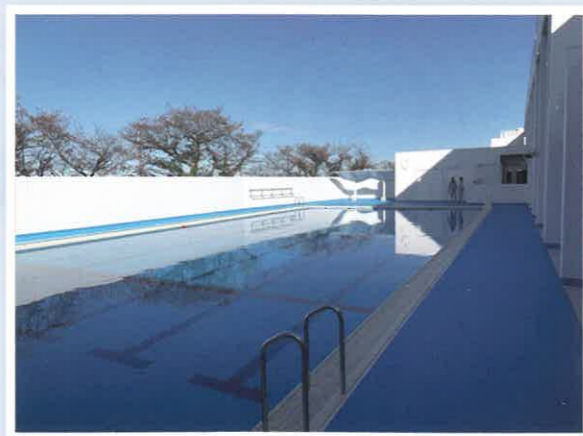


- ・3階に配置し、校庭面積を確保
- ・周囲からの目線が気にならない造り

体育館



- ・木質のあたたかみのある内装
- ・空調完備
- ・災害時は太陽光により電源確保

武道場 (新設)

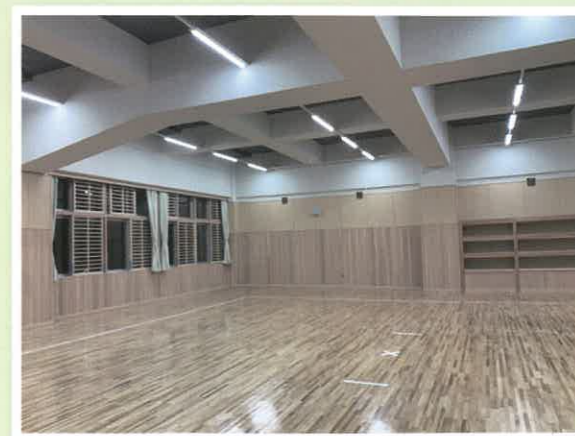

- ・体育館に併設
- ・剣道などの武道の授業等に活用