

練馬区立立野小学校校舎等改築説明会

日時：令和7年7月11日（金）

18時30分～19時30分

会場：練馬区立立野小学校 体育館

次 第

1 開会の挨拶

2 出席者の紹介

3 練馬区立立野小学校校舎等改築概要について 資料1

4 計画内容の説明

(1) 建替計画・工事工程表 資料2

(2) 新校舎 平面計画 資料3

(3) 仮設校舎 平面計画 資料4

(4) 外観パース 資料5

5 質疑応答

6 閉会

令和 7 年 7 月 11 日
教育振興部学校施設課

練馬区立立野小学校校舎等改築概要について

練馬区立立野小学校は、平成 7 年に体育館を改築しましたが、校舎は築 60 年を経過しており老朽化が進んでいます。児童の安全で快適な教育環境を保持するため「練馬区学校施設管理実施計画（平成 31 年 3 月策定）」に基づき、校舎等の改築を以下のとおり計画しています。

記

1 設計方針

教育内容の多様化への対応

多目的スペースの確保、ICT 環境の整備

環境配慮

屋上緑化、雨水利用、太陽光発電

バリアフリー化の推進

段差の解消、バリアフリートイレの設置、エレベーターの設置

防災拠点としての機能強化

防災備蓄倉庫、マンホールトイレ、体育館空調機の設置

2 施設概要

新校舎

構 造：鉄筋コンクリート造 3 階建

延床面積: 約 6,544 m²

校 庭: 120m トラック、直線 50m

計画諸室: 普通教室、特別教室、特別支援教室、管理諸室、給食室、
学童クラブ室、ひろば室等

そ の 他: 体育館の空調機設置、体育館の外壁・屋上防水改修、LED 化・自動火
災報知機の改修

プールは別棟で改築

仮設校舎


構 造：軽量鉄骨造 3 階建

延床面積: 約 4,732 m²

計画諸室: 普通教室、特別教室、特別支援教室、管理諸室、給食室

3 配置図、平面図および工事スケジュール







【資料 2】～【資料 5】のとおり

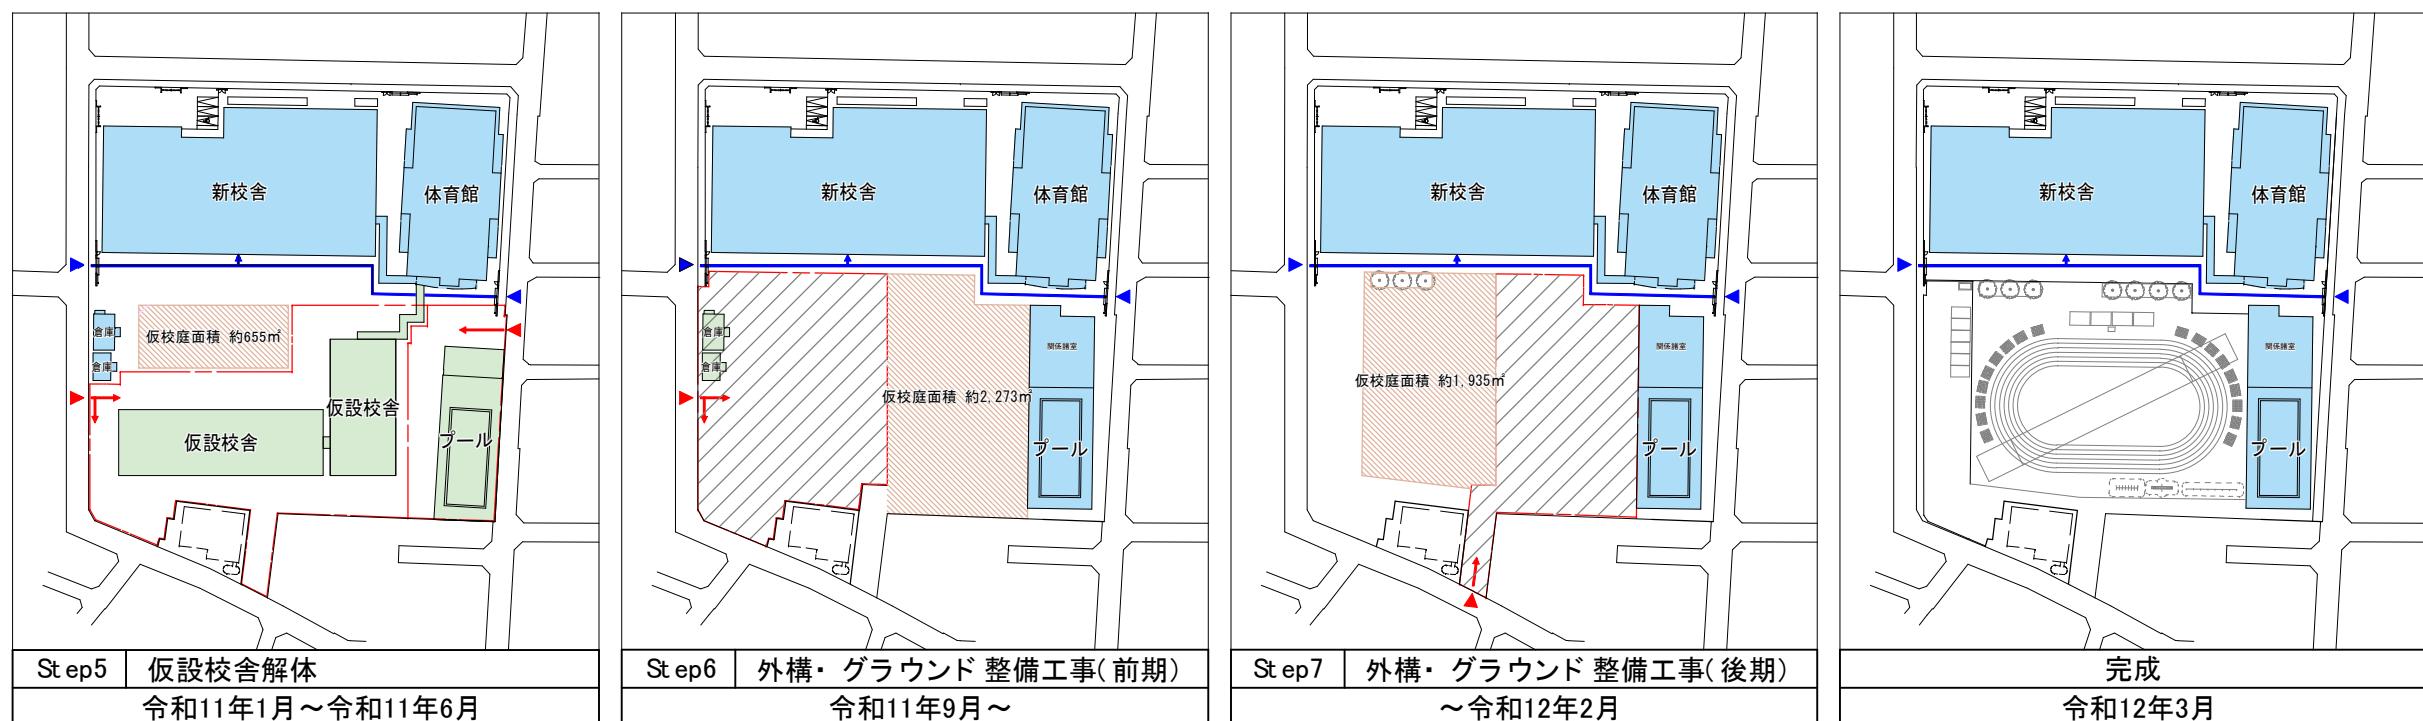

		令和7年度				令和8年度				令和9年度				令和10年度				令和11年度								
		4月	5月	6月	7月	8月	9月	10月	11月	12月	1月	2月	3月	4月	5月	6月	7月	8月	9月	10月	11月	12月	1月	2月	3月	
工事 計画	使用校舎																									
	仮設校舎新築・解体工事																									
	既存校舎解体工事																									
	新校舎新築工事																									
	プール解体・新築工事																									
	外構・グラウンド整備工事																									
	既存屋内運動場空調機設置工事																									
	既存屋内運動場天井照明自火報感知器等改修工事																									
	既存屋内運動場屋根防水・外壁改修工事																									

<凡例>

- 工事中（新設） ■ 工事中（解体）
- 使用校舎
- 工事用仮囲い
- ▶ 工事用搬入口
- ▶ 児童用出入口
- 工事動線
- 児童動線
- 外構・グラウンド整備範囲

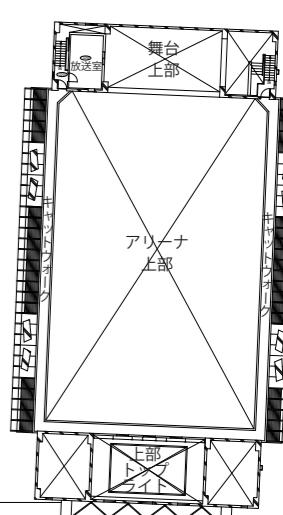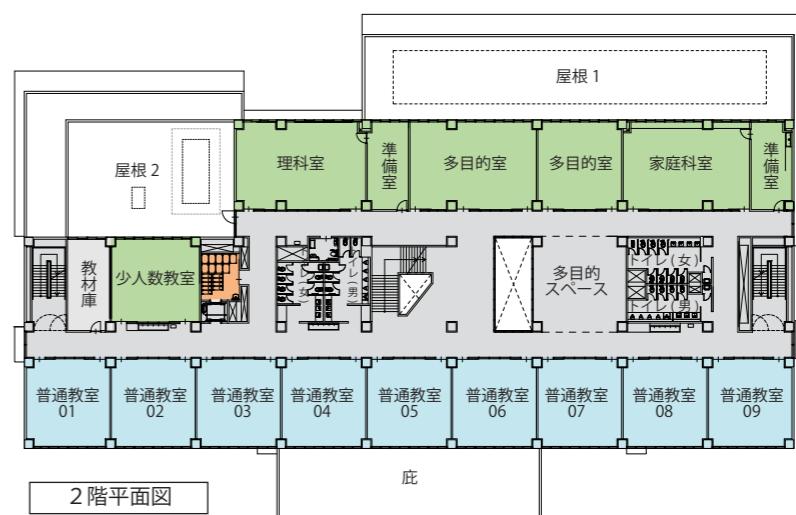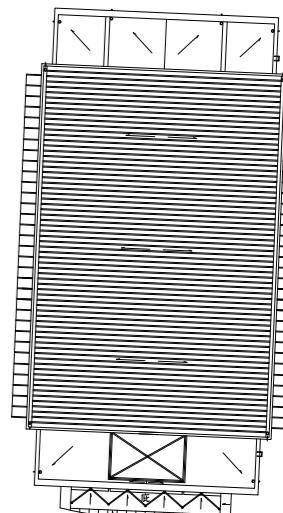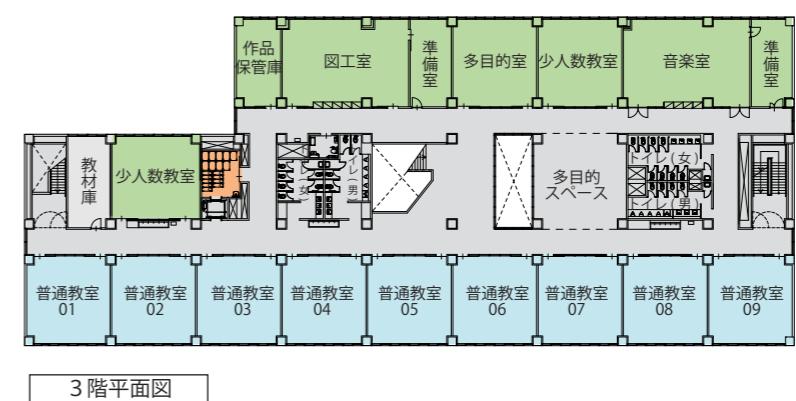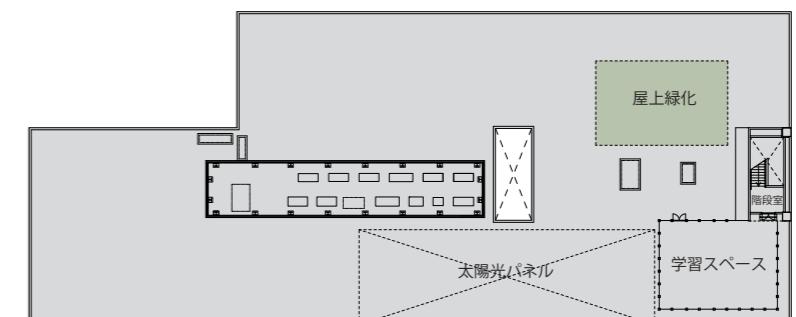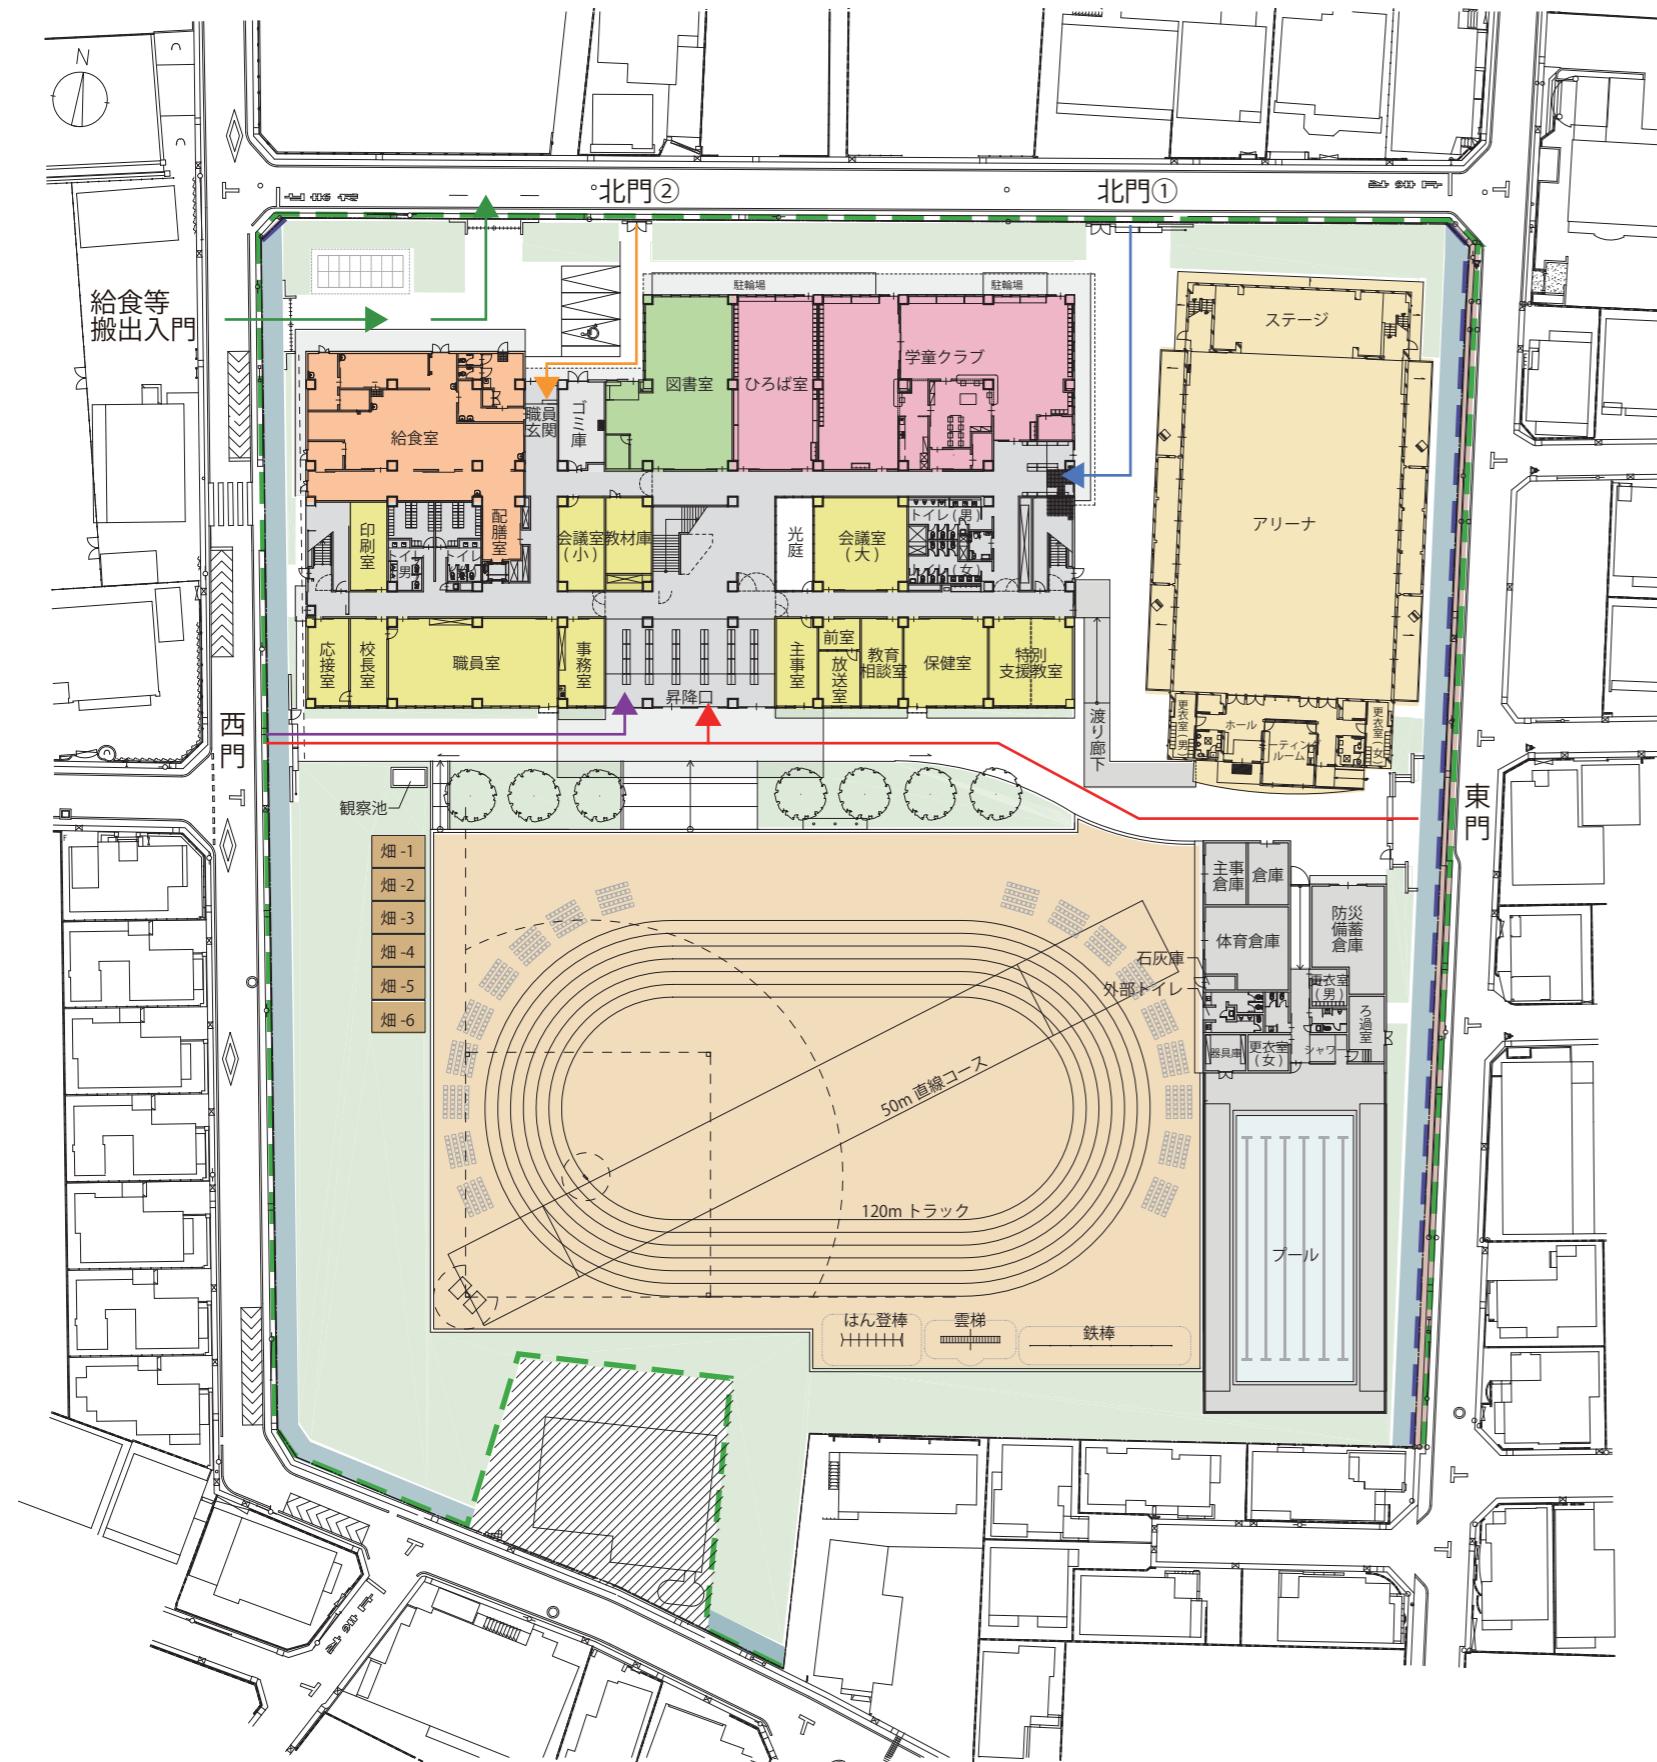




普通教室	現況敷地境界線	児童動線
特別教室等	道路後退敷地境界線	学童・開放動線
管理諸室	道路後退範囲	教員動線
給食室等	歩道状空地	給食等車両動線
廊下・トイレ等	緑地	来客動線
学童クラブ	校庭・体育館	

校舎 面積表	屋上: 30.96m ²
	3階: 1,951.12m ²
	延べ面積: 1,951.12m ²
	2階: 1,951.12m ²
	1階: 2,611.07m ²
	合計: 6,544.27m ²
	建築面積: 2,764.84m ²

渡り廊下 面積表	延べ面積: 55.08m ²
	建築面積: 55.08m ²

プール棟 面積表	延べ面積: 388.70m ²
	建築面積: 388.70m ²

既存体育館 面積表	延べ面積: 1,035.28m ²
	建築面積: 1,076.69m ²

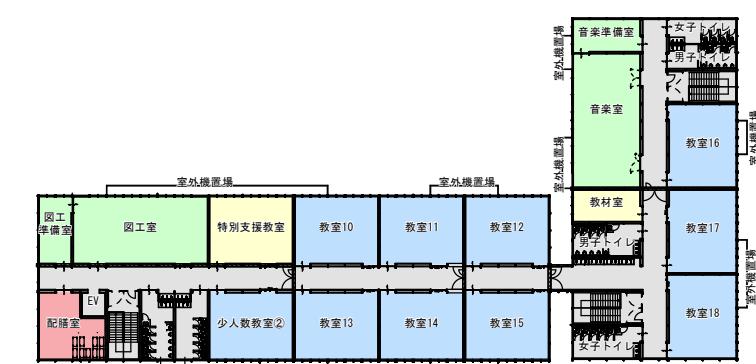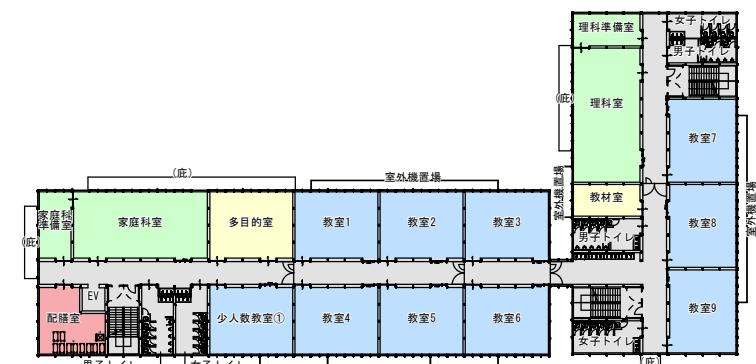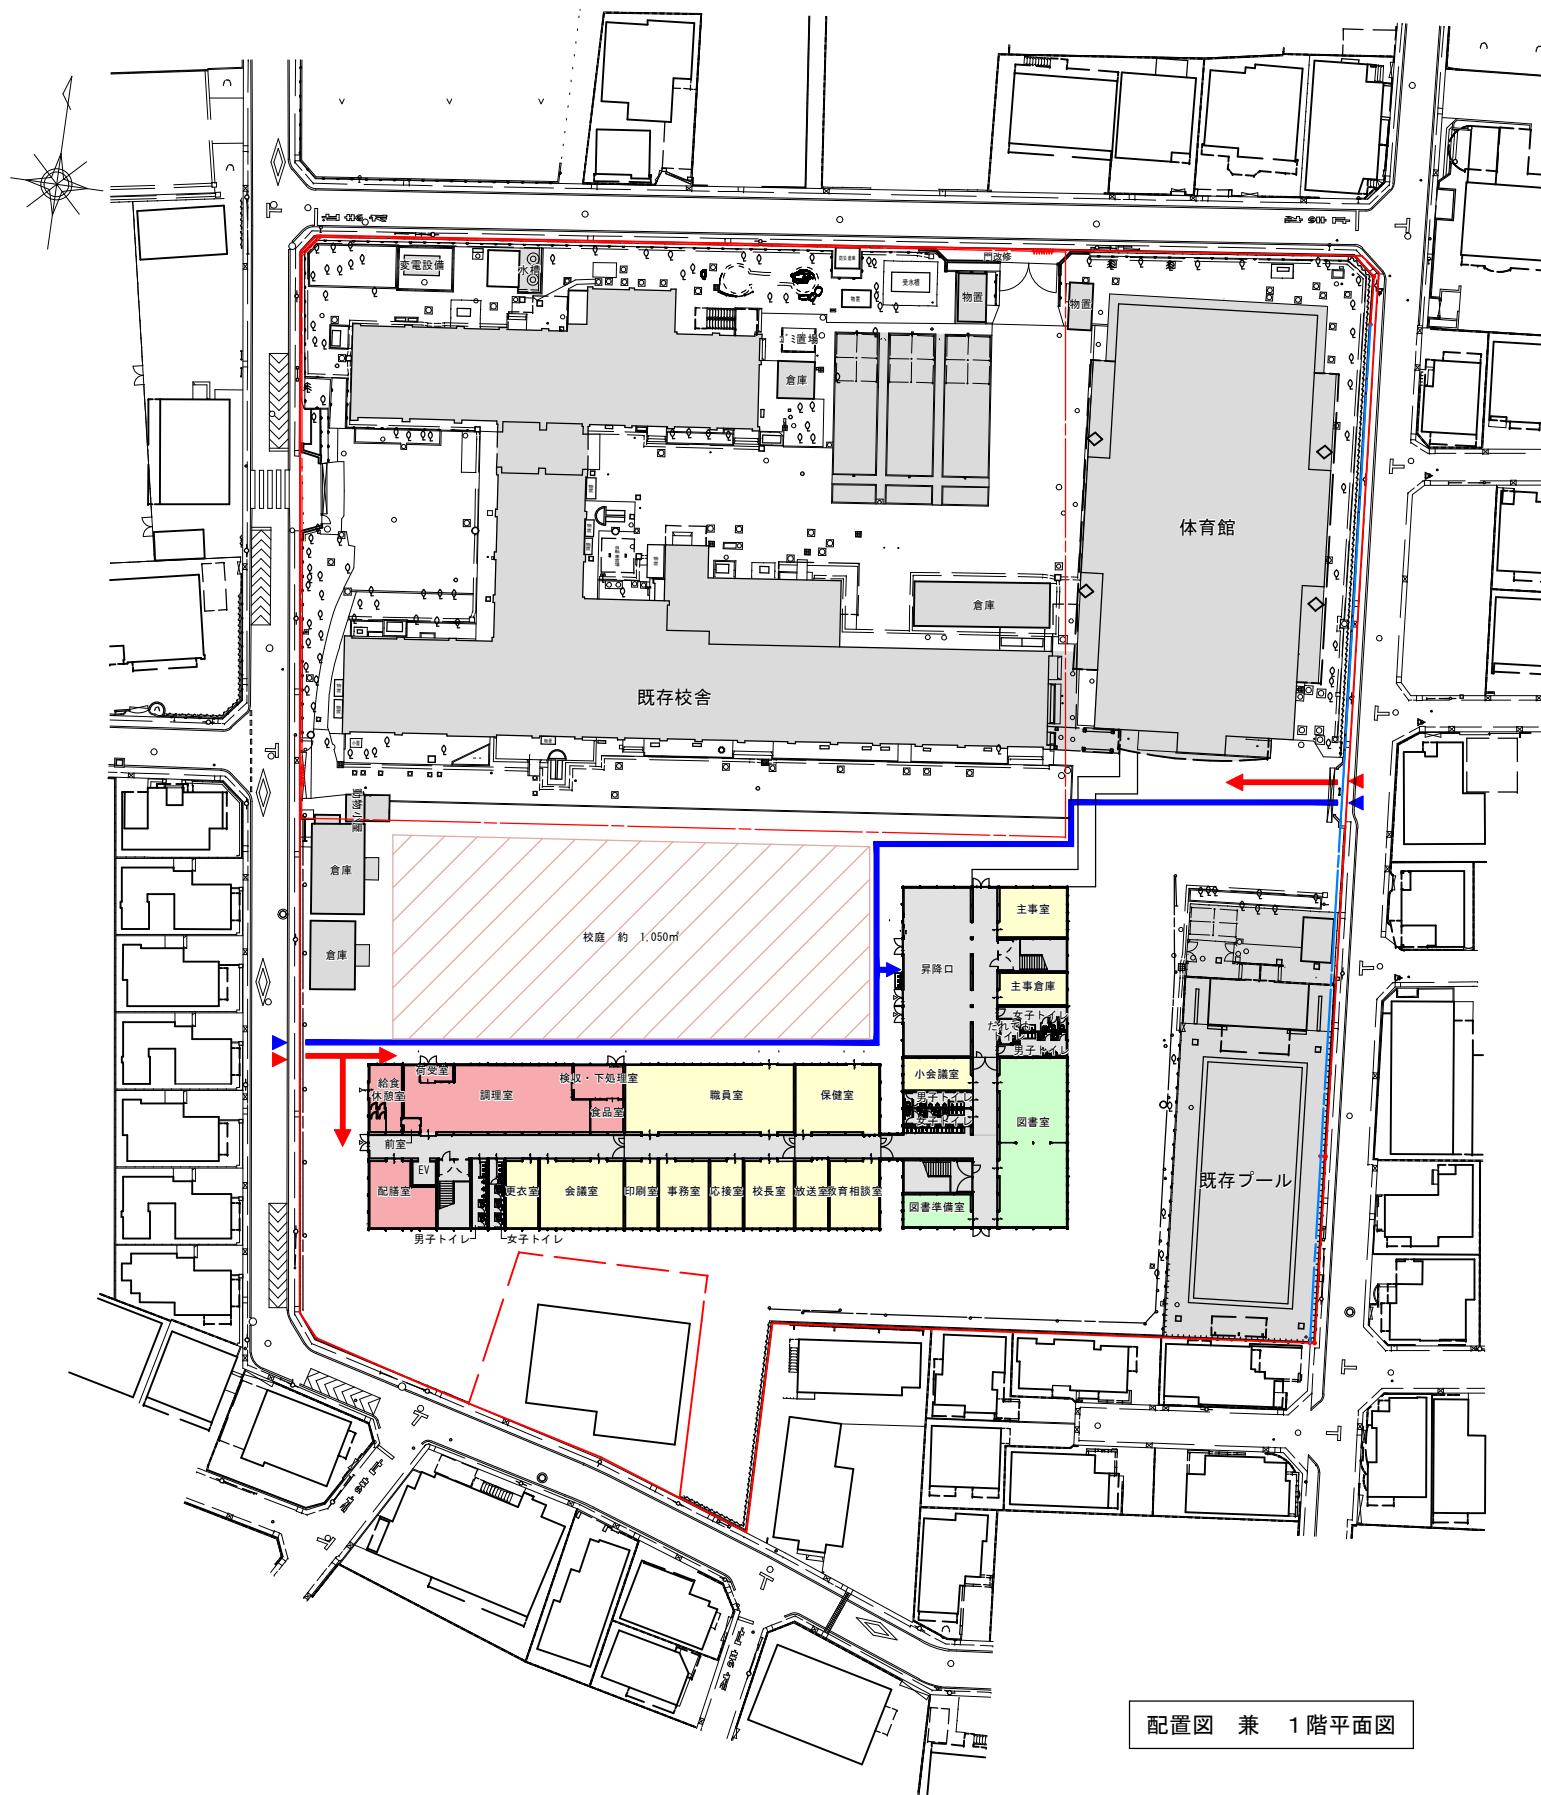

凡例

	普通教室		生徒動線
	特別教室等		仮設校舎工事動線
	管理諸室		
	給食室等		現況敷地境界線
	廊下・トイレ等		道路後退範囲
	学童クラブ		

仮設校舎 面積表		
床面積	3階	約 1,577.44m ²
	2階	約 1,577.44m ²
積	1階	約 1,577.44m ²
	建築面積	約 1,596.56m ²

