

第 9 回教育委員会定例会 案件表

日 時

令和6年5月13日(月) 午前10時00分から

議 題

1 陳 情

- (1) 令和4年陳情第1号 ゲノム編集食品・植物を学校で使用しないことなどを求める
陳情書〔継続審議〕
- (2) 令和5年陳情第3号 区立三原台中学校の学校長による女子生徒への猥褻事件、児童ポルノ
事件等に関する陳情書〔継続審議〕

2 協 議

- (1) 旭丘・小竹地区における新たな小中一貫教育校の設置について〔継続審議〕

3 報 告

(1) 教育長報告

- 練馬区立練馬東小学校校舎等改築基本設計概要について (資料1)
- 練馬区立豊溪小学校校舎等改築基本設計概要について (資料2)
- 練馬区立石神井南中学校校舎等長寿命化改修工事基本設計概要について (資料3)
- 練馬区立上石神井小学校および上石神井中学校の校舎等改築について (資料4)
- 練馬区立立野小学校の校舎等改築について (資料5)
- 練馬区立開進第一小学校の長寿命化改修について (資料6)
- 練馬区立開進第二小学校の長寿命化改修について (資料7)
- その他

令和 6 年 5 月 13 日
教育振興部学校施設課

練馬区立練馬東小学校校舎等改築基本設計概要について

練馬区立練馬東小学校の校舎の改築にあたり、このたび基本設計が完了したので、その概要について下記のとおり報告する。

記

1 設計方針

教育内容の多様化への対応

多目的スペースの確保、ICT 環境の整備

環境配慮

屋上緑化、雨水利用、太陽光発電

バリアフリー化の推進

段差の解消、バリアフリースイレの設置、エレベーターの設置

防災拠点としての機能強化

防災備蓄倉庫、マンホールトイレ、体育館空調機の設置

2 施設概要

新校舎

構 造：鉄筋コンクリート造 3 階建

延床面積：約 7,100 m²

校 庭：100mトラック、直線 50m

計画諸室：普通教室、特別教室、特別支援教室、管理諸室、給食室、
ねりっこ学童クラブ室、ねりっこひろば室等

そ の 他：体育倉庫の改築、屋外トイレ設置、体育館の空調機設置および
外壁・屋上防水改修ならびに自動火災報知機の改修

昭和 62 年 3 月体育館改築

プールは新校舎内に合築

仮設校舎



構 造：軽量鉄骨造 3 階建

延床面積：約 5,300 m²



計画諸室：普通教室、特別教室、特別支援教室、管理諸室、給食室、
学童クラブ室等

3 配置図、平面図および工事スケジュール



添付のとおり

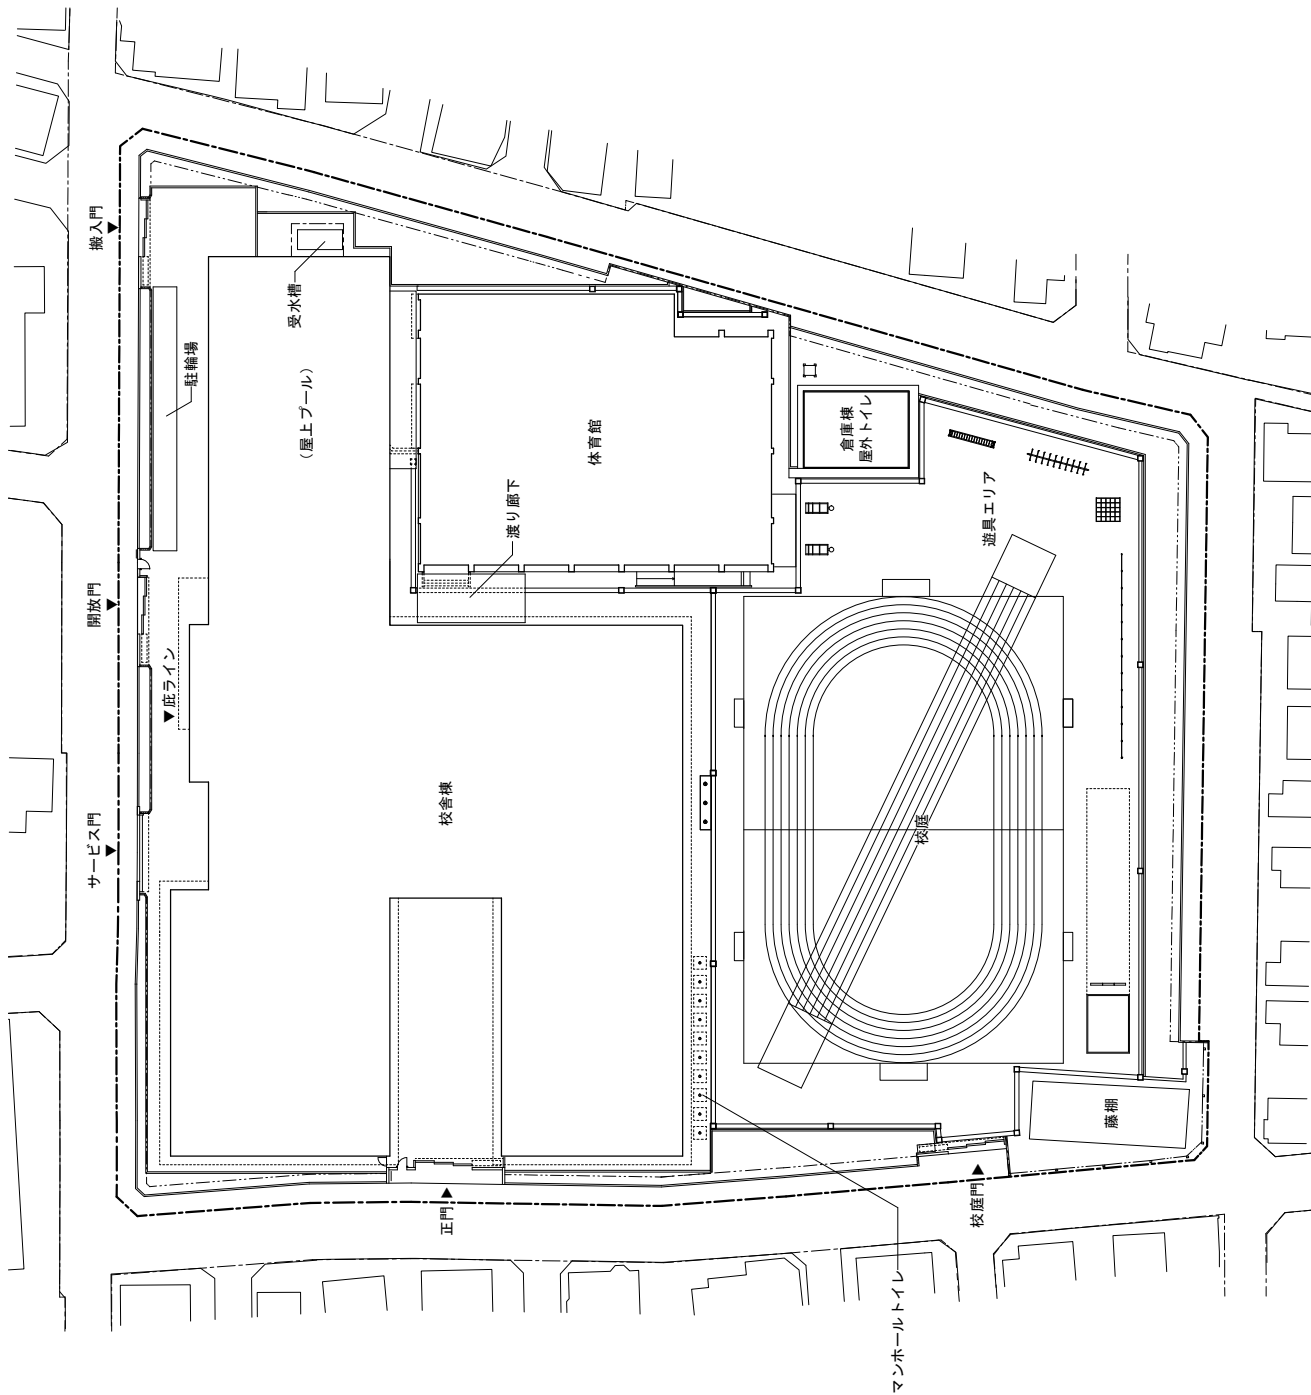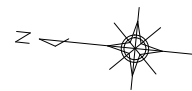



配置図

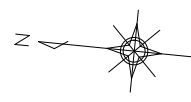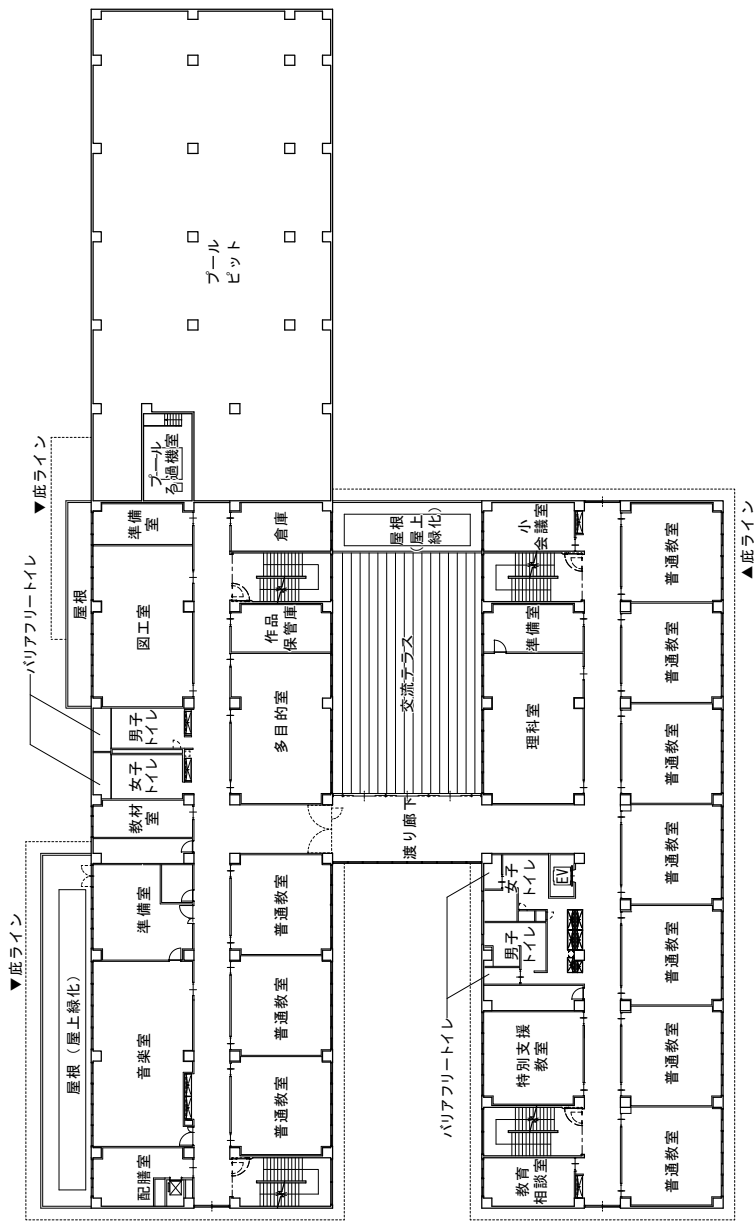

2階平面図

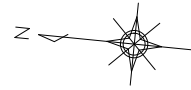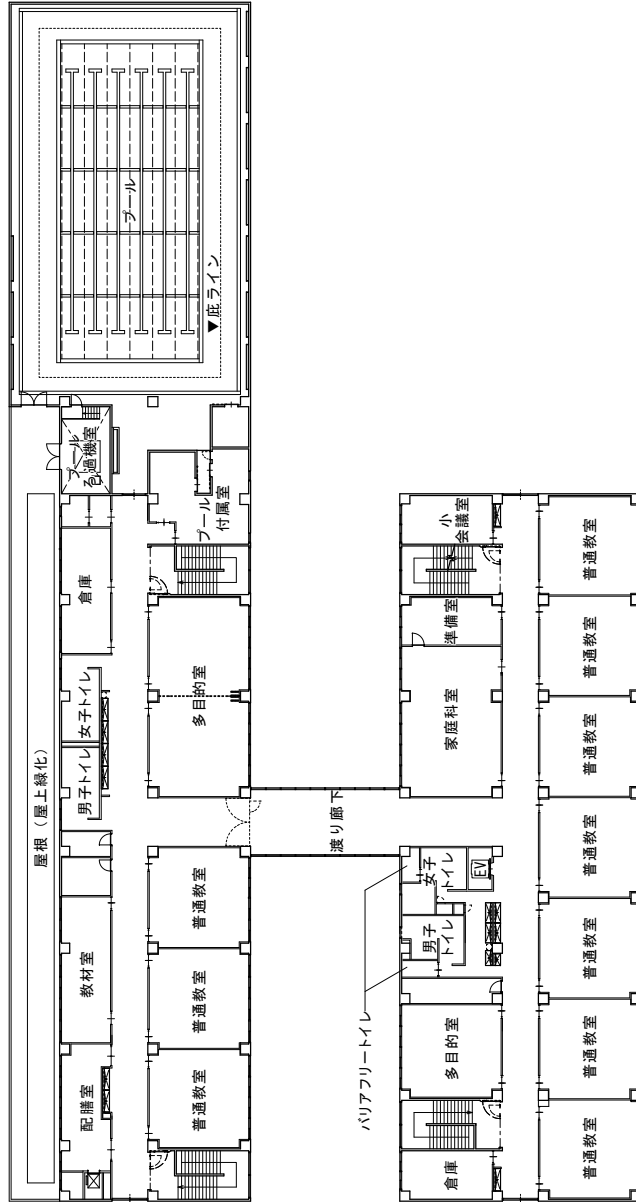



3階平面図

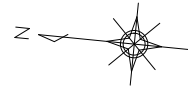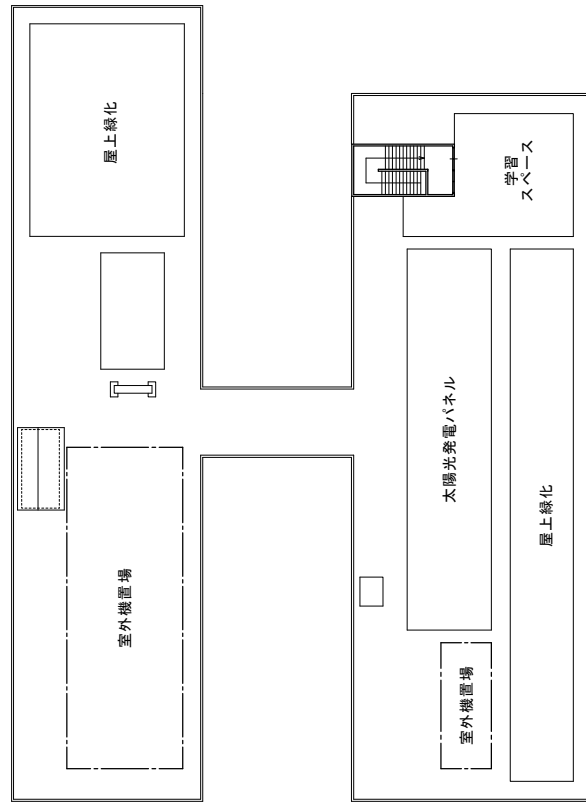

屋上階平面図

工事スケジュール

■ 建替計画 1/2000

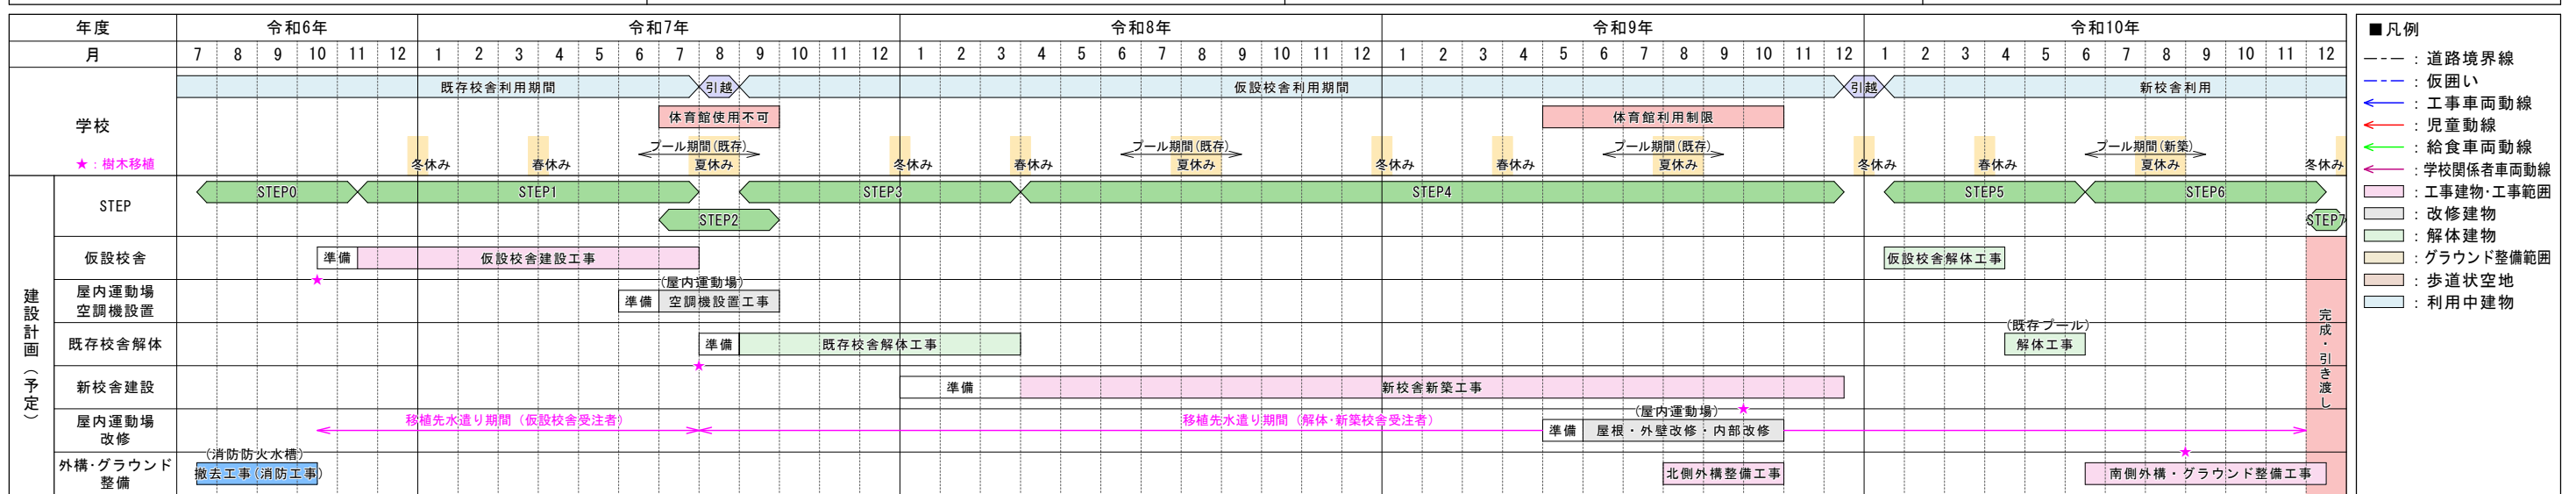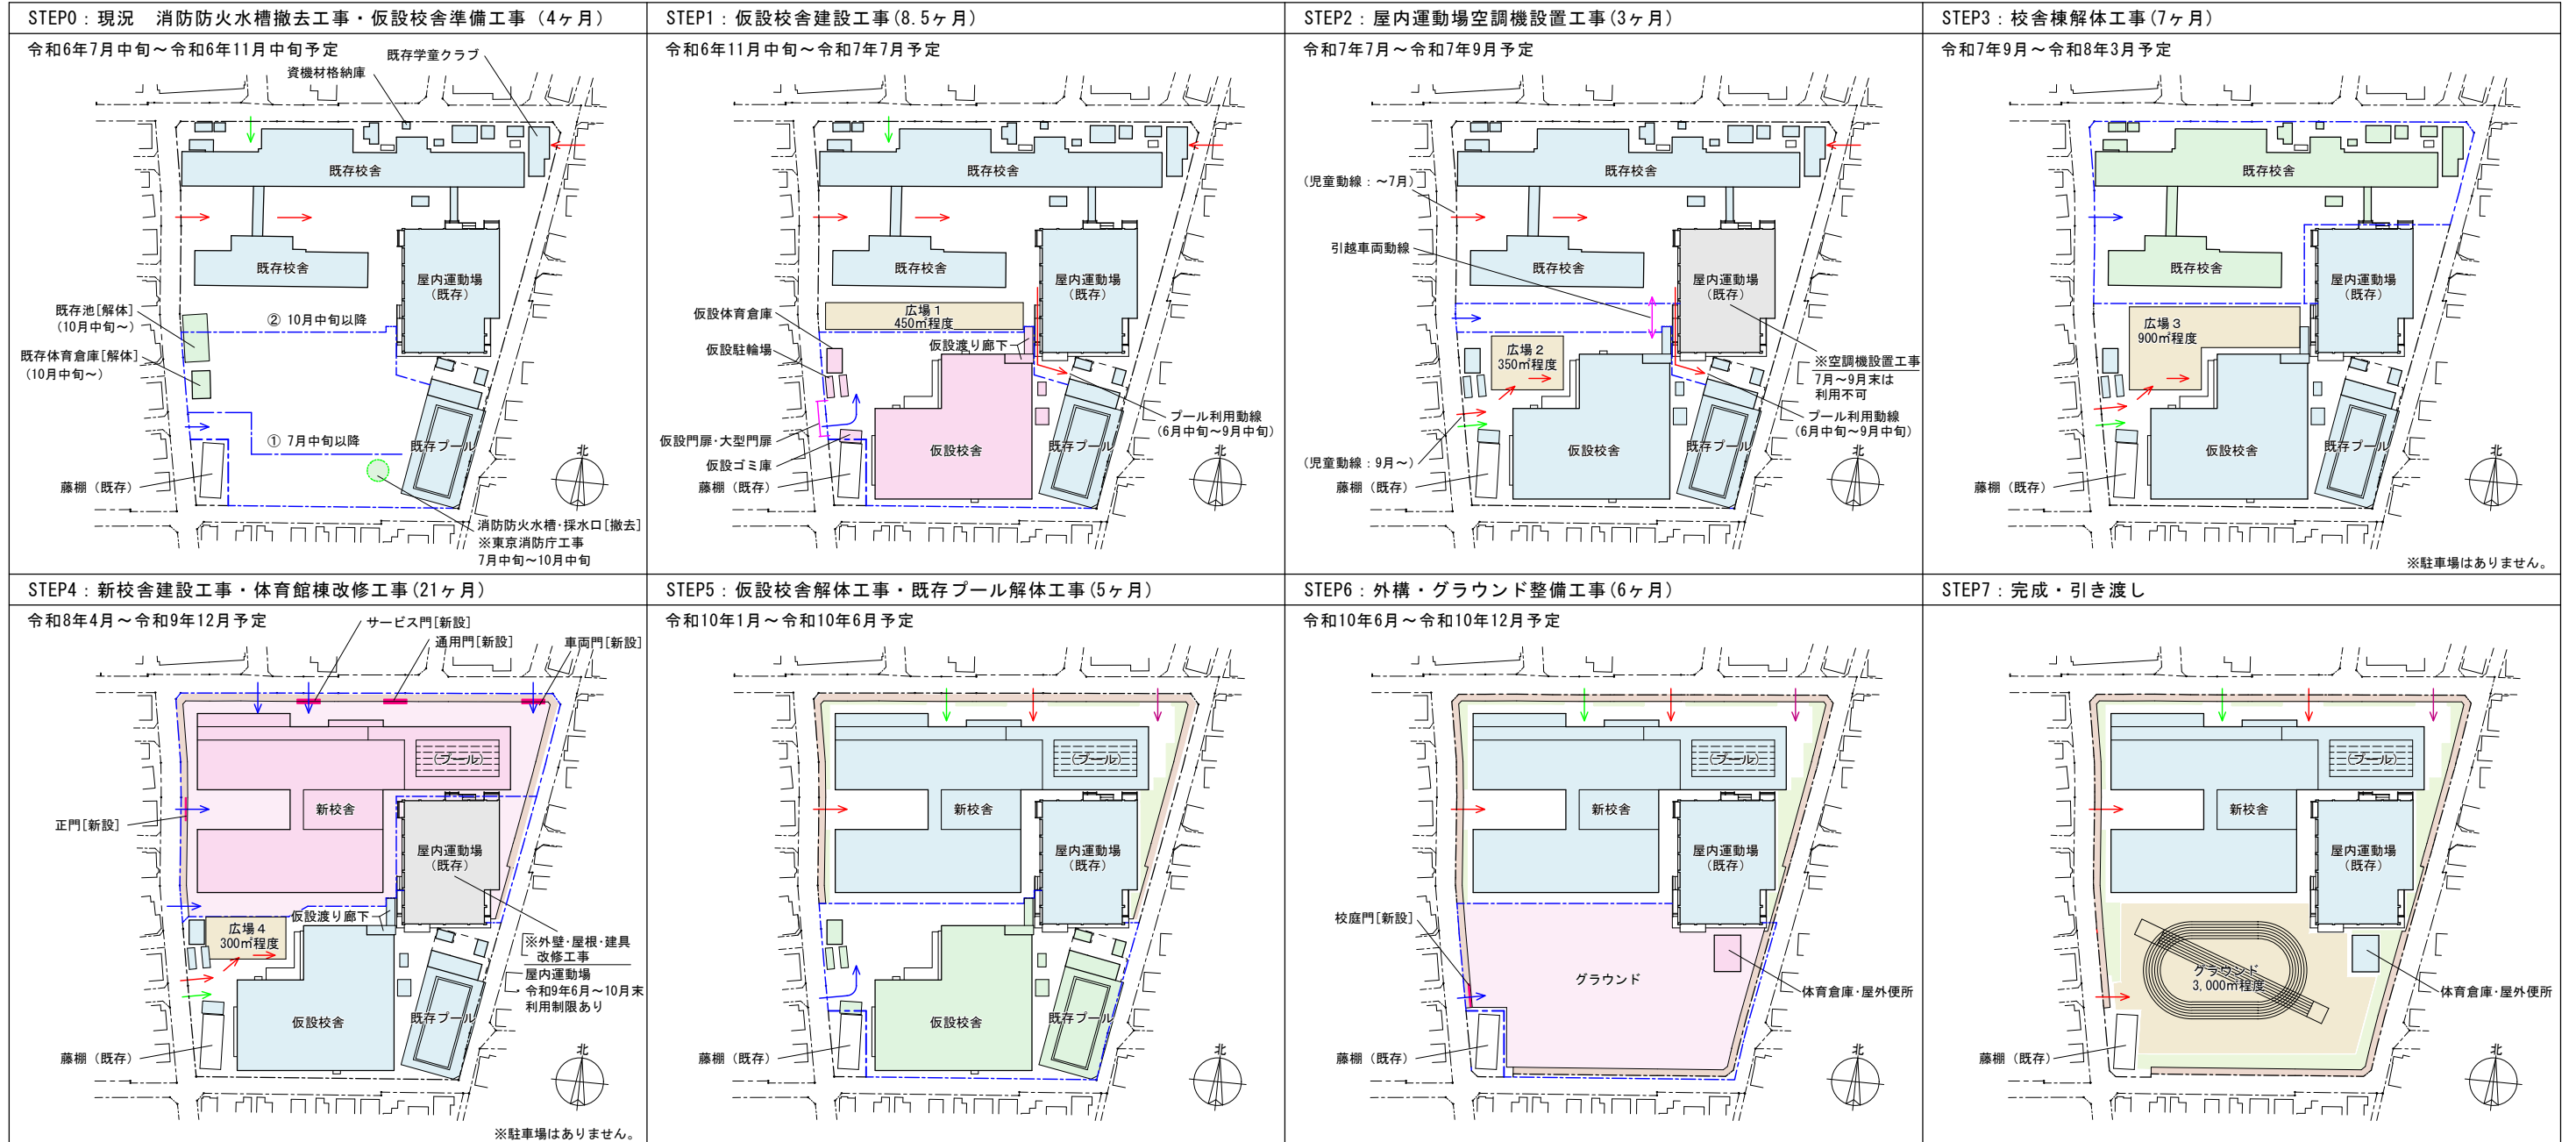

- 凡例
- : 道路境界線
 - : 仮囲い
 - : 工事車両動線
 - : 児童動線
 - : 給食車両動線
 - : 学校関係者車両動線
 - : 工事建物・工事範囲
 - : 改修建物
 - : 解体建物
 - : グラウンド整備範囲
 - : 歩道状空地
 - : 利用中建物

令和 6 年 5 月 13 日
教育振興部学校施設課

練馬区立豊溪小学校校舎等改築基本設計概要について

練馬区立豊溪小学校の校舎の改築にあたり、このたび基本設計が完了したので、その概要について下記のとおり報告する。

記

1 設計方針

教育内容の多様化への対応

多目的スペースの確保、ICT 環境の整備

環境配慮

屋上緑化、雨水利用、太陽光発電

バリアフリー化の推進

段差の解消、バリアフリースイレの設置、エレベーターの設置

防災拠点としての機能強化

防災備蓄倉庫、マンホールトイレ、体育館空調機の設置

2 施設概要

新校舎

構 造：鉄筋コンクリート造 3 階建

延床面積：約 6,100 m²

校 庭：120mトラック、直線 50m

計画諸室：普通教室、特別教室、特別支援教室、管理諸室、給食室、
学童クラブ室、ひろば室等

そ の 他：体育倉庫の改築、屋外トイレの改築
体育館、プールは別棟で改築

仮設校舎

構 造：軽量鉄骨造 3 階建


延床面積：約 4,900 m²



計画諸室：普通教室、特別教室、特別支援教室、管理諸室、給食室、
学童クラブ室等

3 配置図、平面図および工事スケジュール



添付のとおり

配置図


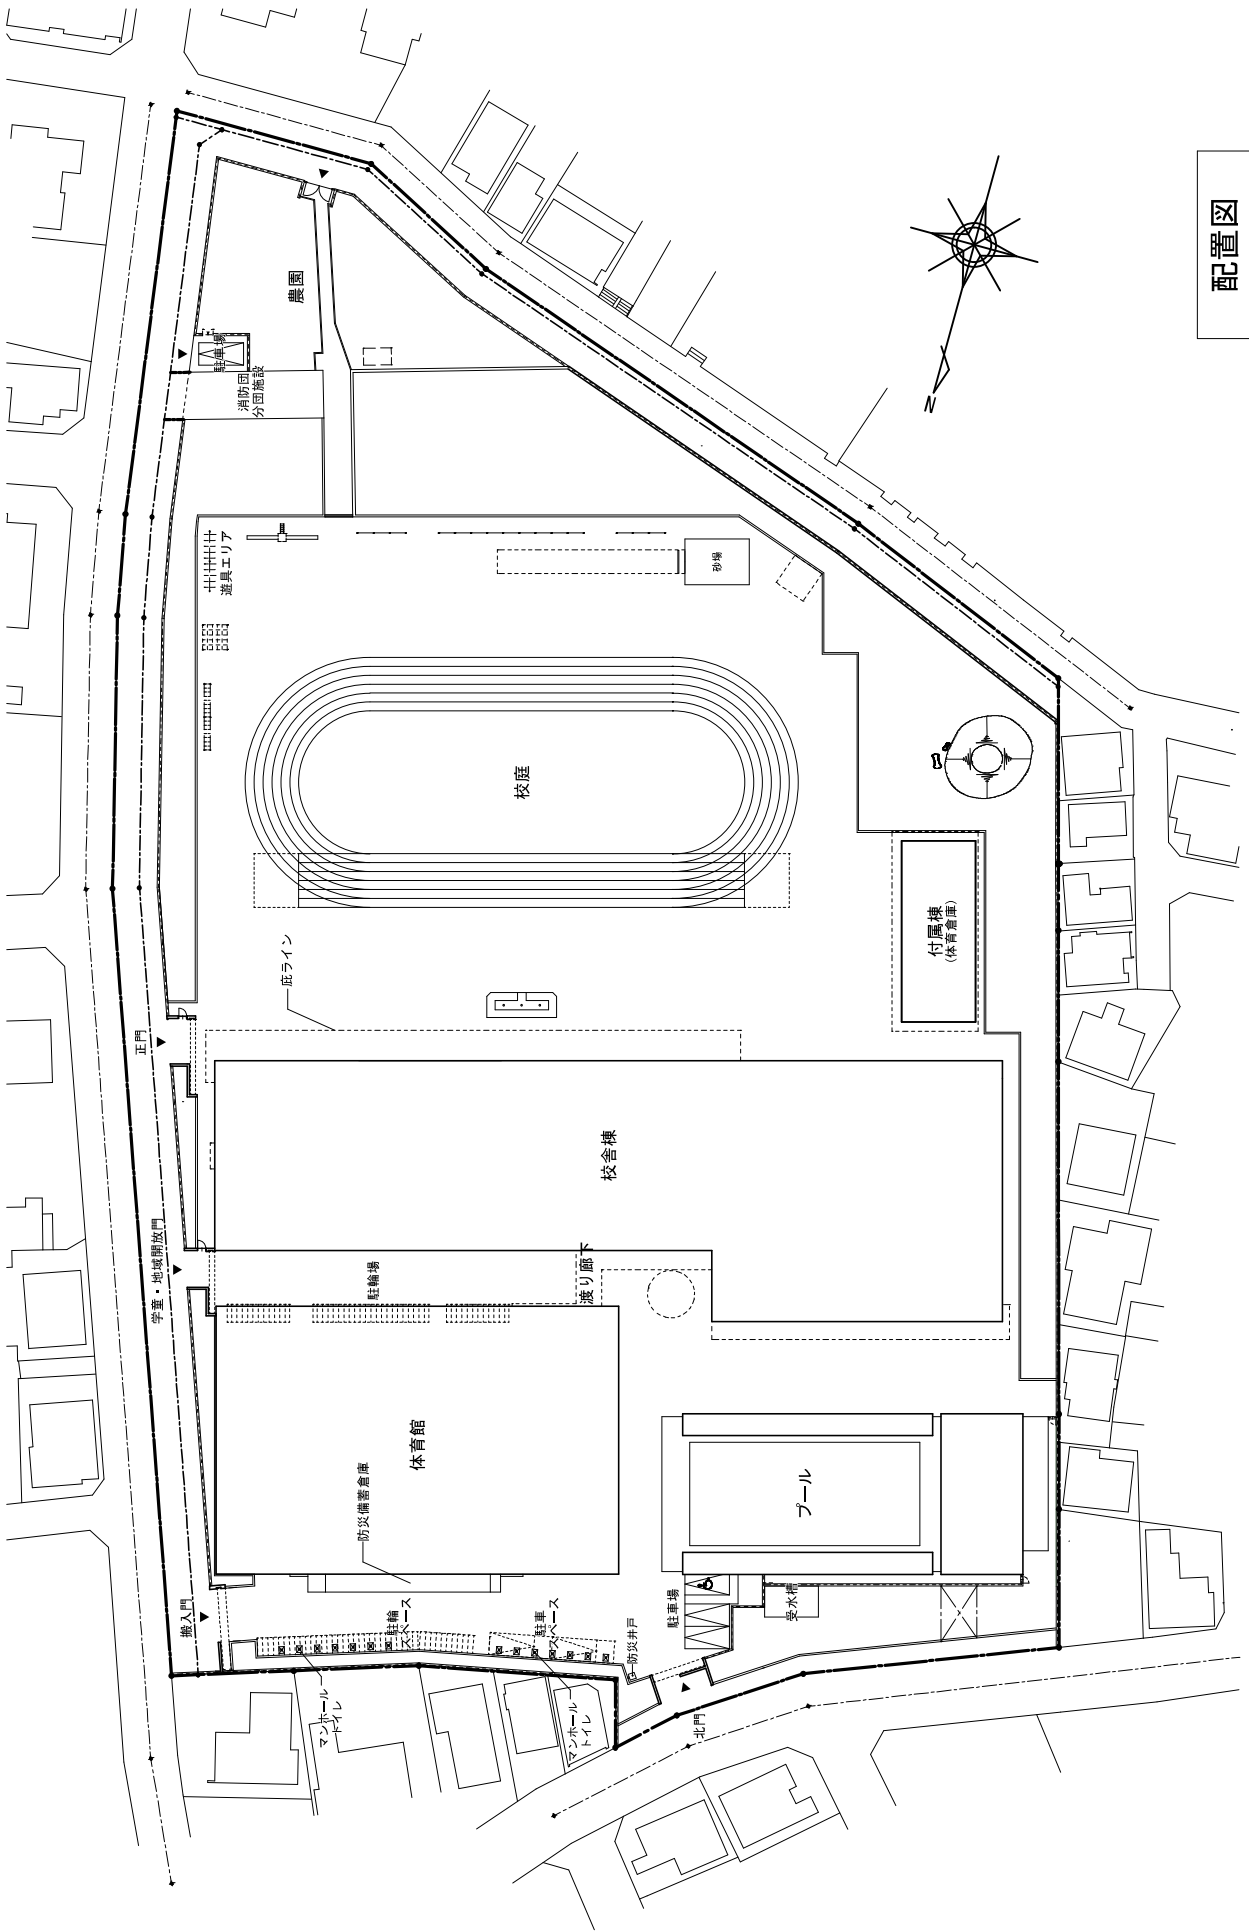


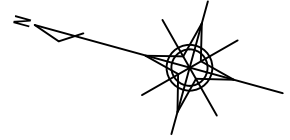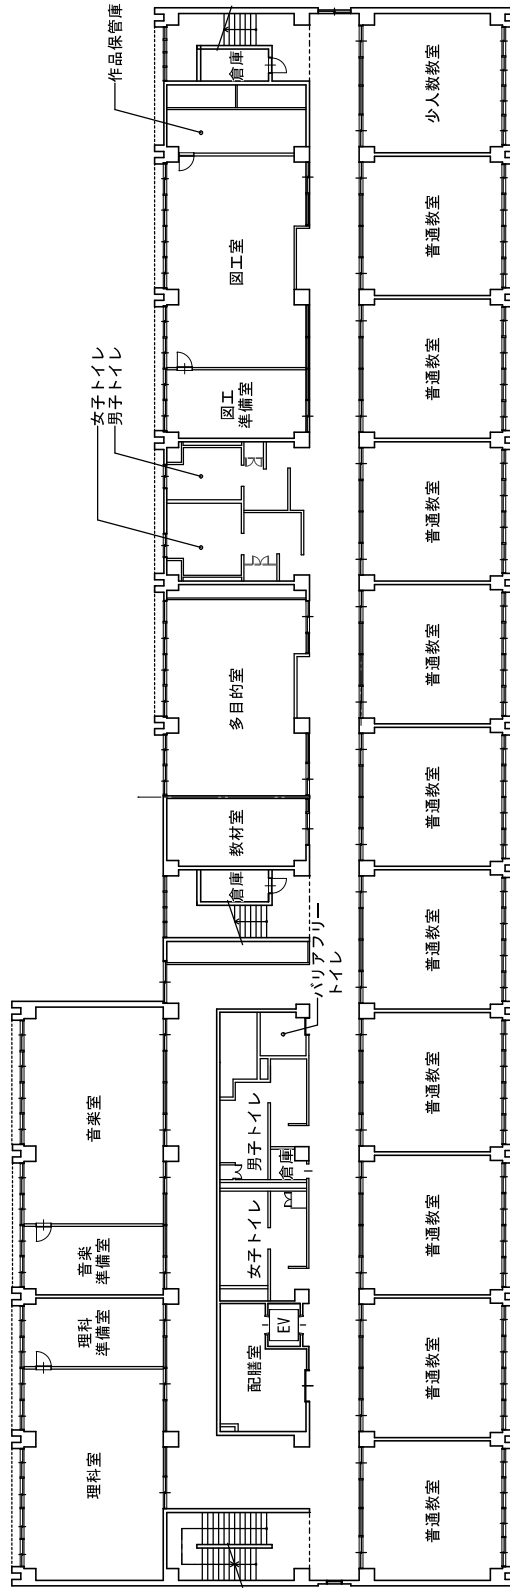



3階平面図

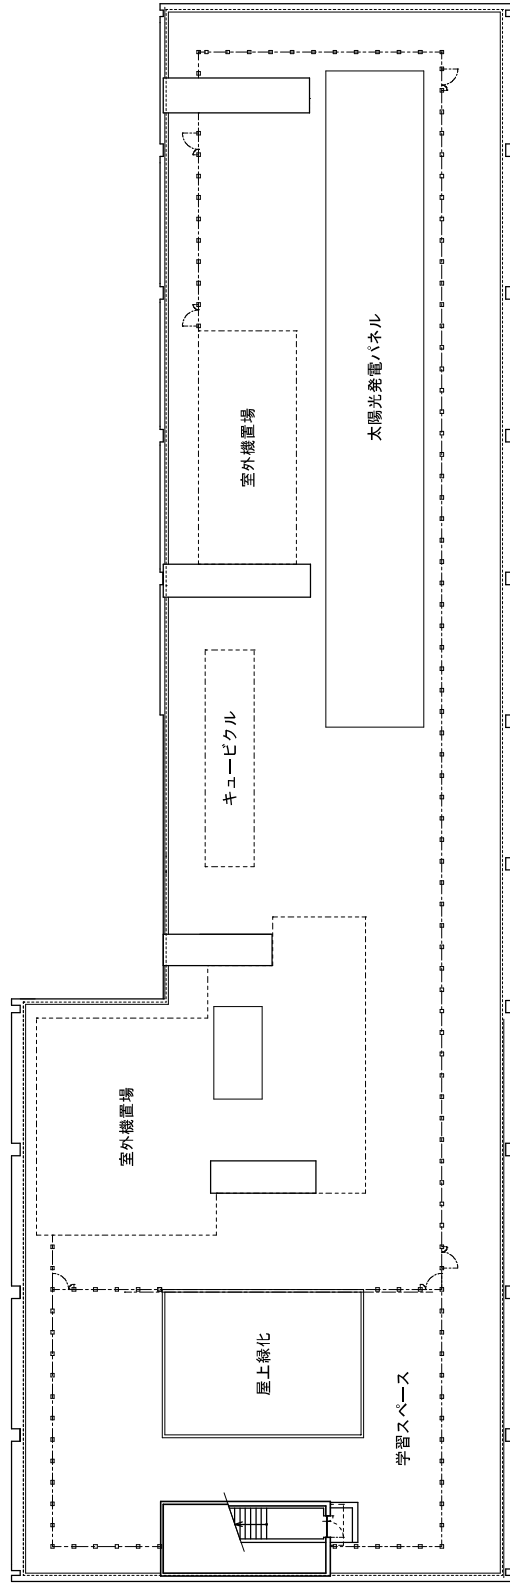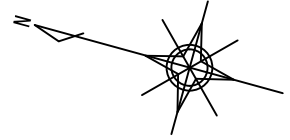



屋上階平面図

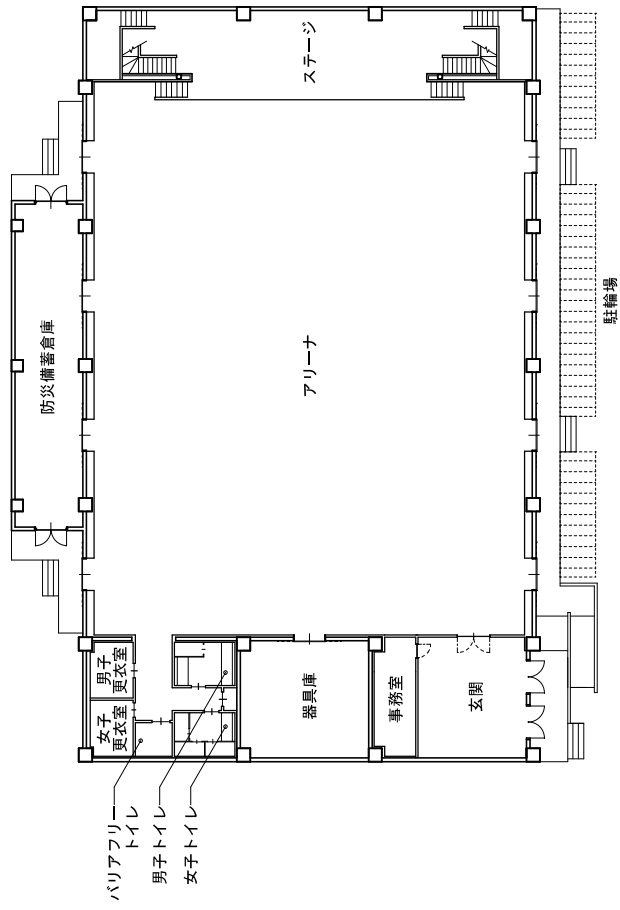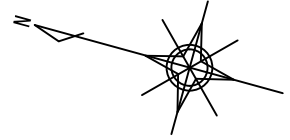



体育館 1階平面図

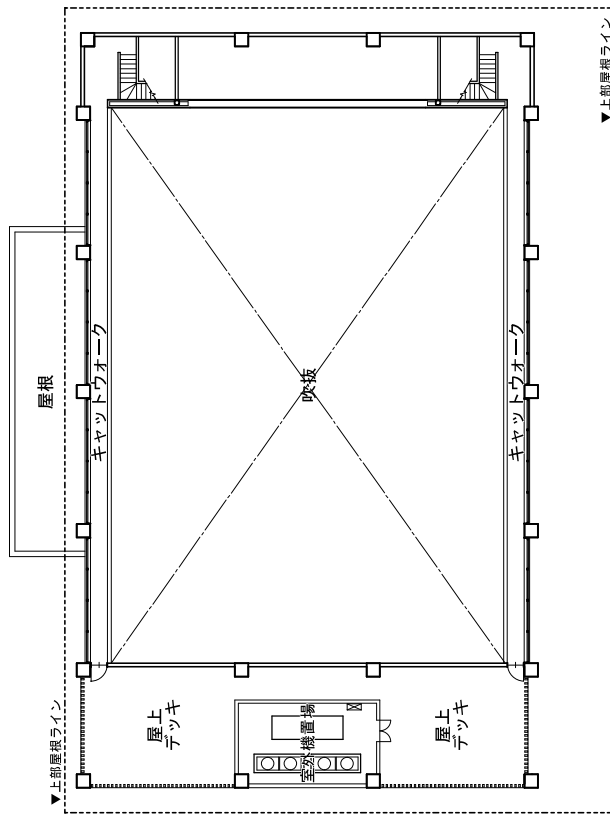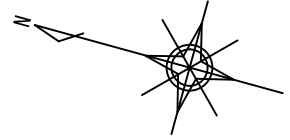

体育館 2階平面図

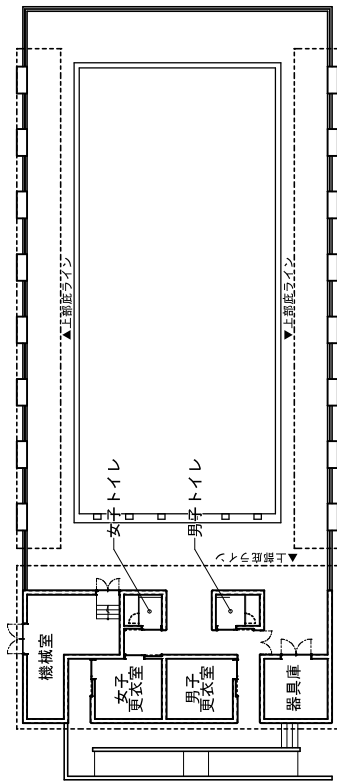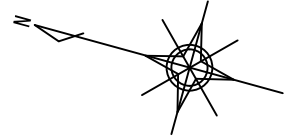


プール 平面図

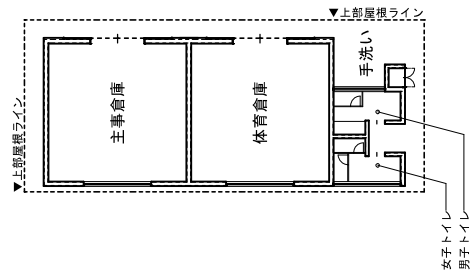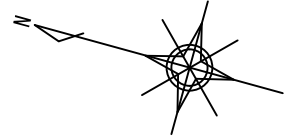

付属棟 平面図

■工事ステップ及び工事工程表

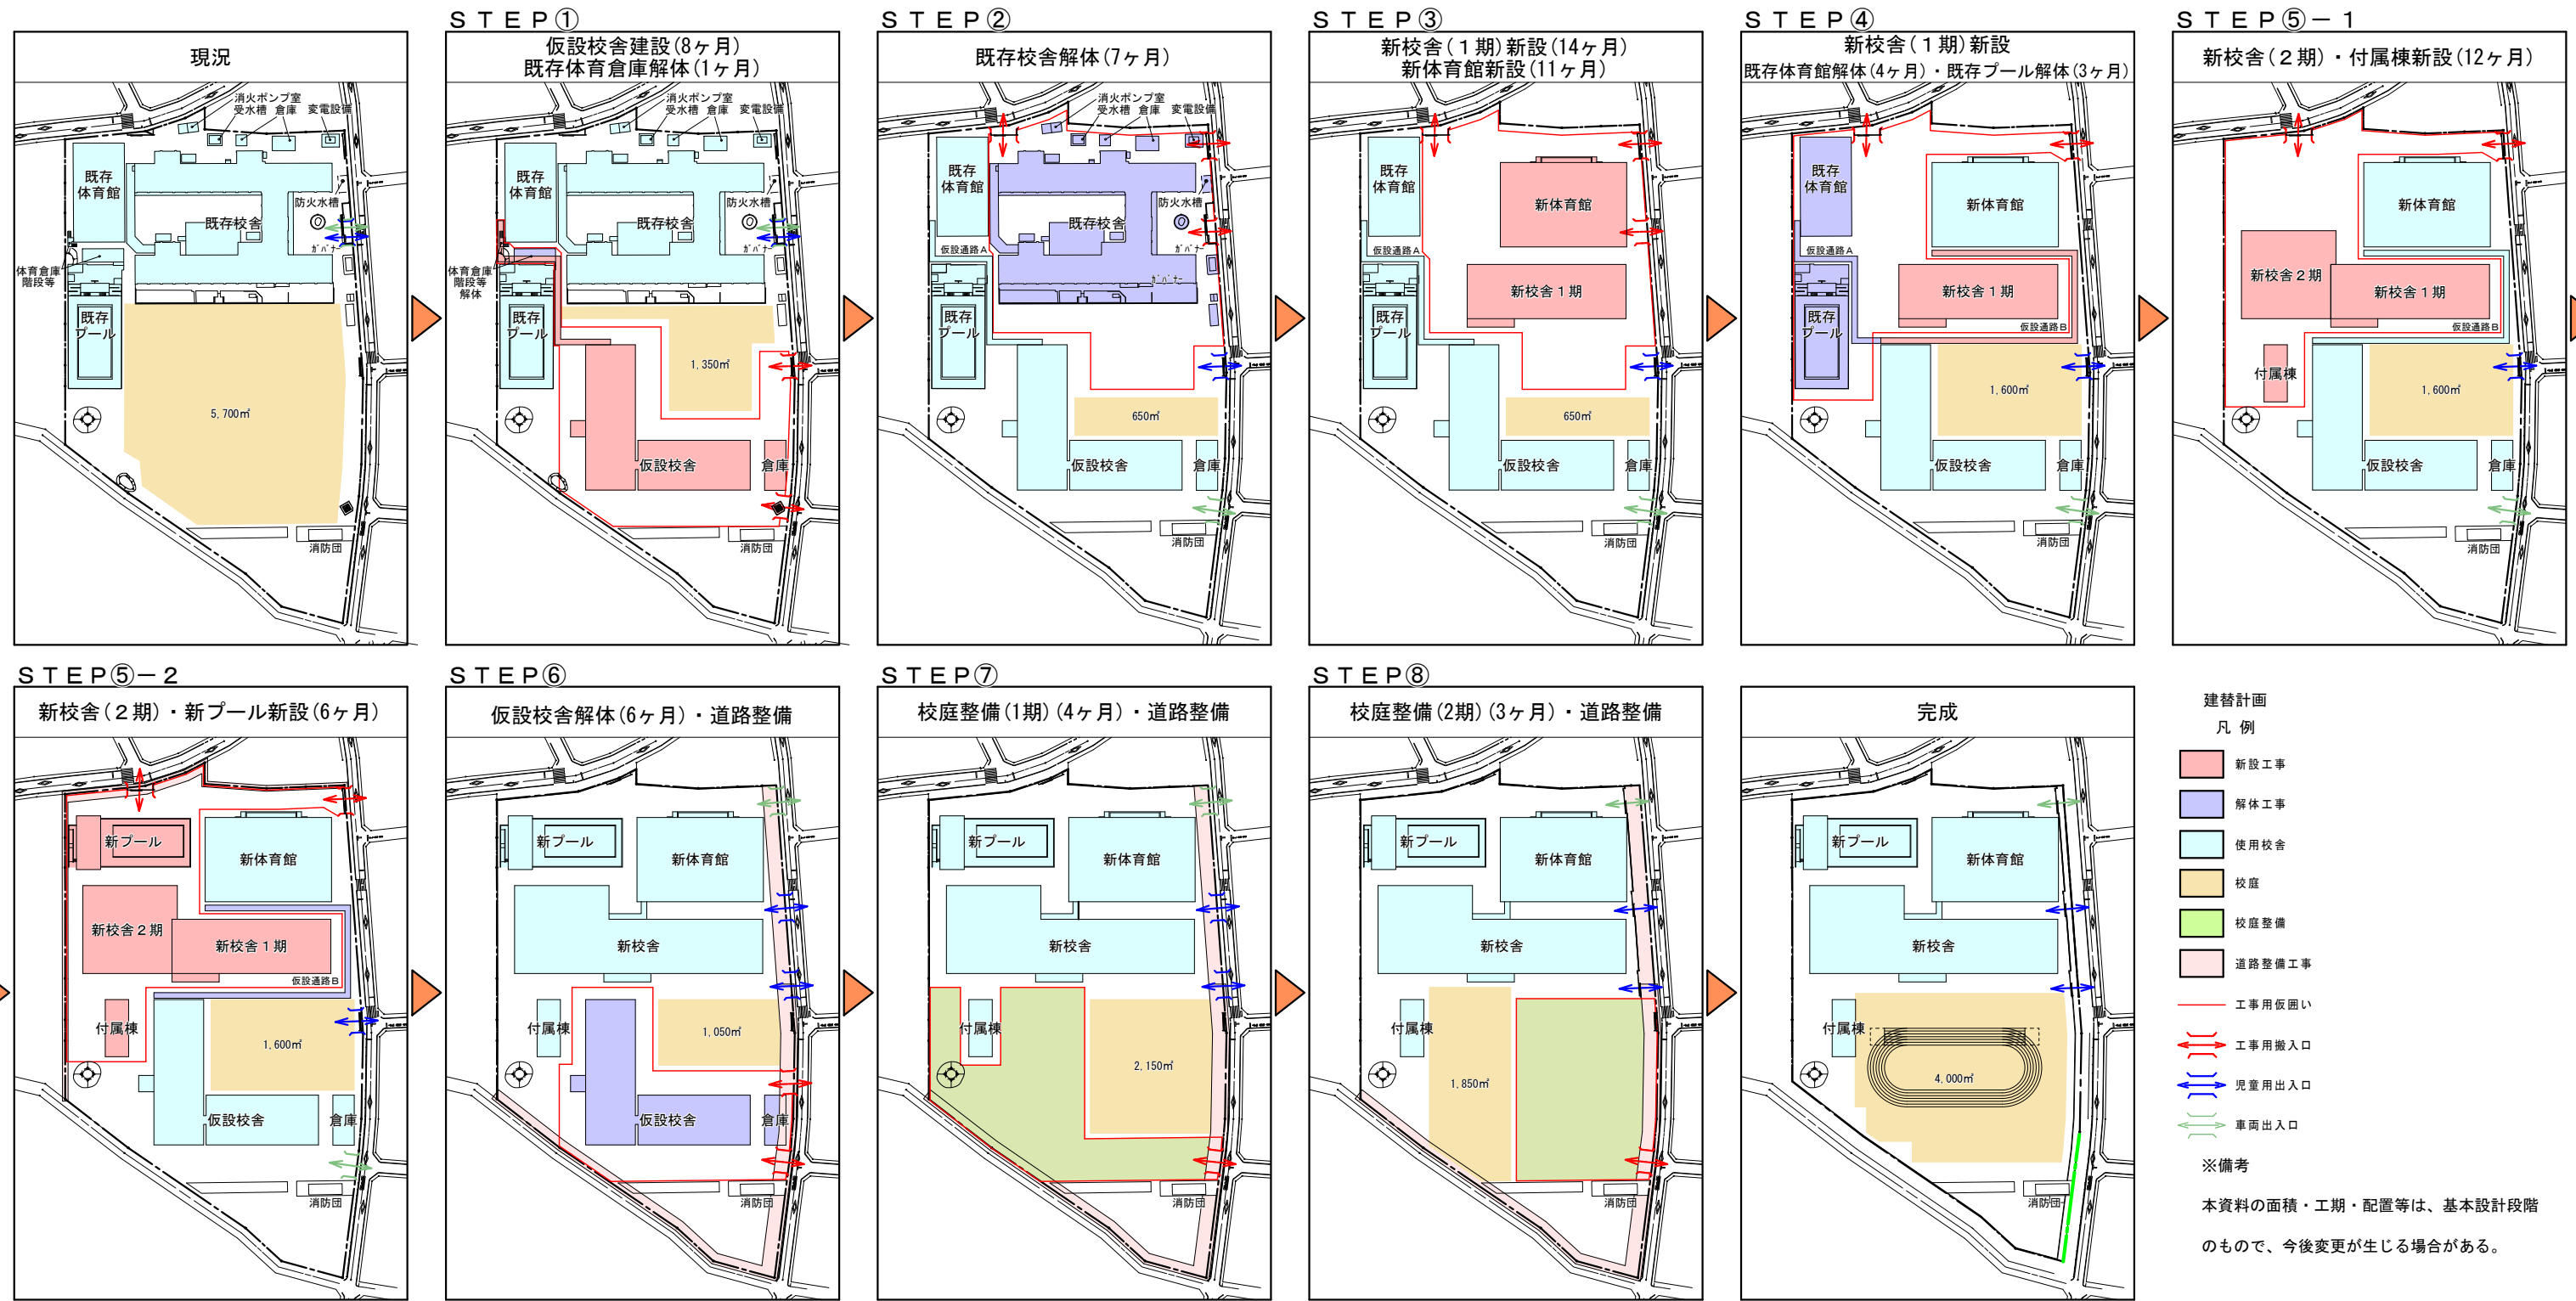

年度	令和6年度			令和7年度			令和8年度			令和9年度			令和10年度			令和11年度														
	10月	11月	12月	1月	2月	3月	4月	5月	6月	7月	8月	9月	10月	11月	12月	1月	2月	3月	4月	5月	6月	7月	8月	9月	10月	11月	12月			
項目	STEP① (8ヶ月)			STEP② (7ヶ月)			STEP③ (14ヶ月)			STEP④ (4ヶ月)			STEP⑤-1 (12ヶ月)			STEP⑥ (6ヶ月)			STEP⑦ (4ヶ月)			STEP⑧ (3ヶ月)								
工事	仮設校舎建設			仮設校舎建設			新校舎新設(1期工事)			新校舎新設(1期工事)			新校舎新設(2期工事) + 付属棟新設			仮設校舎解体			校庭整備 + 外構工事(1期)			校庭整備 + 外構工事(2期)								
	体育倉庫解体			仮設通路(A)設置			新体育館新設			既存体育館解体			新プール新設			北・西側外構工事			南側道路整備工事			東側道路整備工事								
	仮設通路(A)設置			仮設通路(A)設置			仮設通路(B)設置			既存プール解体			北側道路整備工事			仮設通路(B)撤去														
校舎	仮設校舎利用			仮設校舎利用			仮設校舎利用			仮設校舎利用			仮設校舎利用			仮設校舎利用			仮設校舎利用			仮設校舎利用			仮設校舎利用			仮設校舎利用		
体育館	既存体育館利用			既存体育館利用			既存体育館利用			既存体育館利用			既存体育館利用			既存体育館利用			既存体育館利用			既存体育館利用			既存体育館利用			既存体育館利用		
プール	既存プール利用			既存プール利用			既存プール利用			既存プール利用			外部プール利用			外部プール利用			外部プール利用			外部プール利用			外部プール利用			外部プール利用		

令和 6 年 5 月 13 日
教育振興部学校施設課

練馬区立石神井南中学校校舎等長寿命化改修工事基本設計概要について

練馬区立石神井南中学校の校舎の長寿命化改修工事にあたり、このたび基本設計が完了したので、その概要について下記のとおり報告する。

記

1 設計方針

築 80 年まで使用するために必要な内外装の改修や設備の更新、教育環境の改善、地域の防災拠点としての機能強化。

2 改修範囲

建築工事

内装（床・壁・天井）、外部（外壁・屋上）、トイレ、建具、
昇降機（小荷物昇降機・階段昇降機）

機械工事

空調（エアコン・換気）、衛生機器、給水設備、排水設備、
ガス設備

電気工事

電灯、動力、火災報知器、監視カメラ

3 仮設校舎

構造：軽量鉄骨造 2 階建

延床面積：約 1,770 m²


計画諸室：普通教室、特別教室、配膳室等

4 工事スケジュール

添付のとおり

工事ステップ (案)

凡例 ■ …使用中の建物を示す ■ …全面的に工事中の建物を示す …部分的に工事中の建物を示す …運動場の範囲を示す ← …生徒動線 ← …工事動線 ← …給食車動線 …仮囲い位置を示す

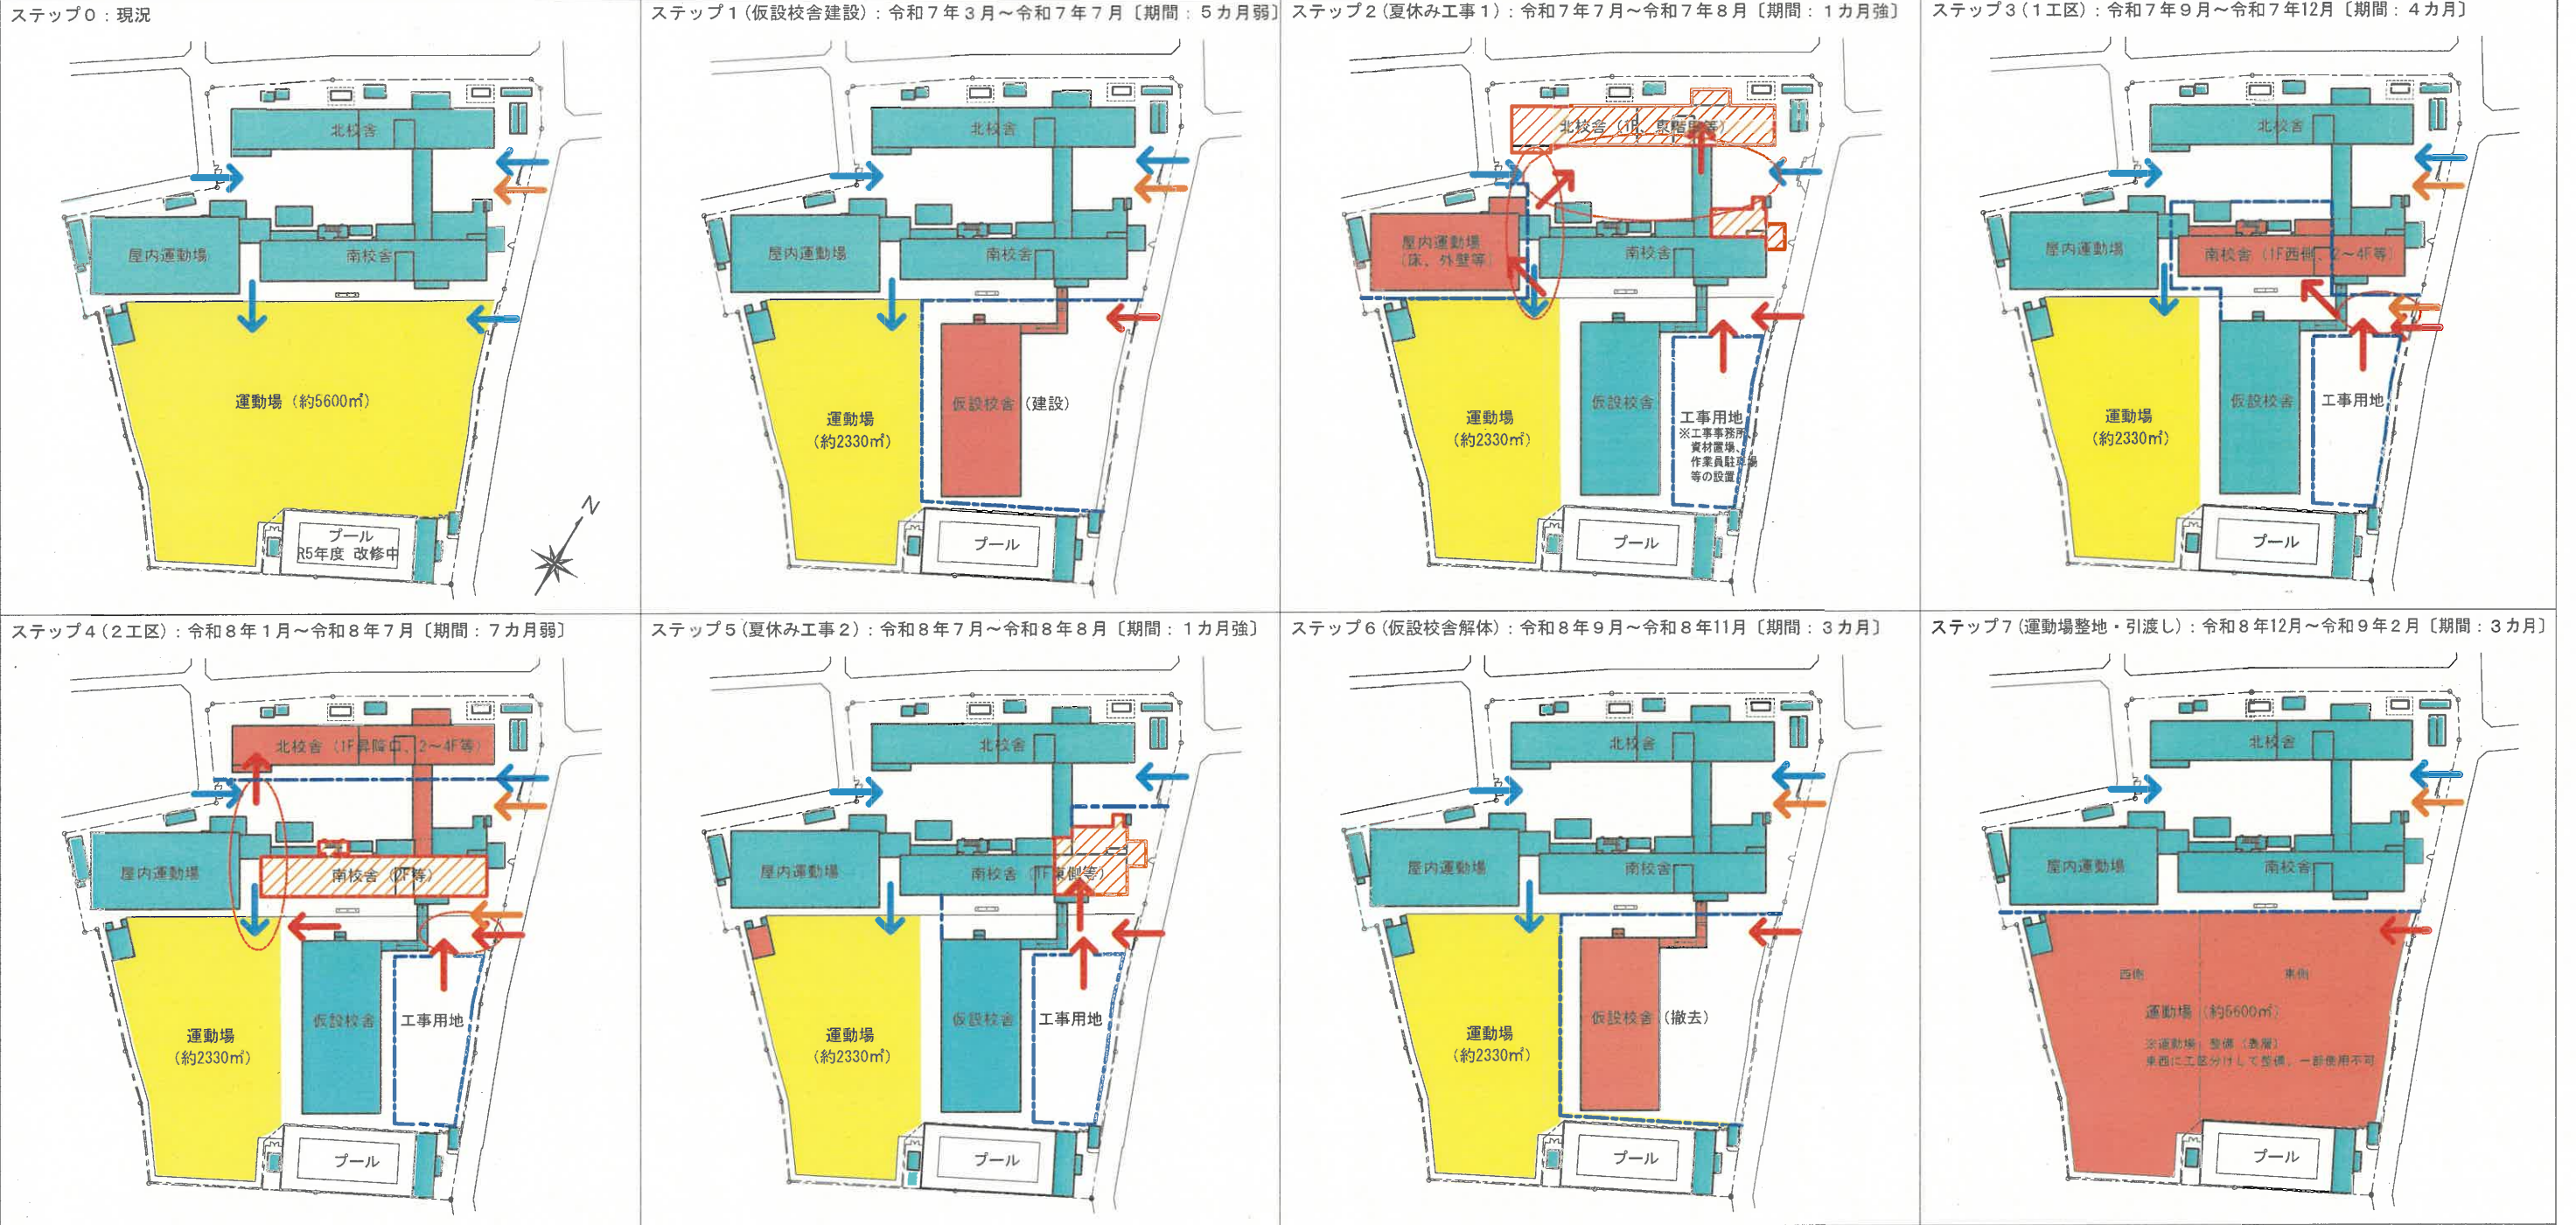

工事工程概要

年 年度 月	2025年 (令和7年)												2026年 (令和8年)												2027年 (令和9年)																																							
	令和7年度												令和8年度												令和9年度																																							
	3	4	5	6	7	8	9	10	11	12	1	2	3	4	5	6	7	8	9	10	11	12	1	2	3	4	5	6	7																																			
工事期間	(仮設校舎建設)												(夏休み工事1)												(1工区)							(2工区)												(夏休み工事2)							(仮設校舎解体)							(運動場整地・引渡し)						
引越し	
仮設校舎	仮設校舎 建設												仮設校舎 使用												仮設校舎 解体																																							
北校舎													東廊修繕												1F廊修繕、2F廊修繕、3F廊修繕、4F廊修繕							2F (床・壁紙以外) 等							全棟配線、昇降、保線等																									
南校舎													全棟配線、1F廊修繕、2F廊修繕、3F廊修繕、4F廊修繕												2F (床・壁紙以外) 等							全棟配線、昇降、保線等																																
屋内運動場													修繕	
付属建物																																倉庫 修繕																																
外部工事 (校舎、屋体、運動場)	体育館外壁・南校舎外壁・屋上防水等																								北校舎外壁・屋上防水等							運動場真壁							運動場西側																									

※1) 上記各計画の内容は想定であり、今後変更となる場合があります。

令和 6 年 5 月 13 日
教育振興部学校施設課

練馬区立上石神井小学校および上石神井中学校の校舎等改築について

「練馬区公共施設等総合管理計画〔実施計画〕」に基づき、上石神井小学校および上石神井中学校の校舎、体育館およびプールを下記のとおり改築する。

記

1 上石神井小学校の現況

〔校舎〕

- | | |
|----------|---------------------------|
| (1) 所在地 | 練馬区上石神井四丁目 10 番 9 号 |
| (2) 敷地面積 | 11,662 m ² |
| (3) 延床面積 | 5,398 m ² |
| (4) 建設年次 | 昭和 43 年（築 56 年） |
| (5) 構造 | 鉄筋コンクリート造 3 階建（南棟一部 4 階建） |
| (6) 学級規模 | 24 学級（児童数 755 名） |

〔体育館〕

- | | |
|----------|--------------------|
| (1) 延床面積 | 707 m ² |
| (2) 建設年次 | 昭和 48 年（築 51 年） |
| (3) 構造 | 鉄筋コンクリート造 |

〔プール〕

- | | |
|----------|-----------------|
| (1) 建設年次 | 昭和 45 年（築 53 年） |
| (2) 構造 | 鉄筋コンクリート造 |
| (3) 規模 | 25m × 6 コース |

2 上石神井中学校の現況

〔校舎〕

- (1) 所在地 練馬区上石神井四丁目 15 番 27 号
- (2) 敷地面積 13,559 m²
- (3) 延床面積 5,997 m²
- (4) 建設年次 昭和 37 年（築 62 年）
- (5) 構造 鉄筋コンクリート造 4 階建
- (6) 学級規模 10 学級（生徒数 373 名）

〔体育館〕

- (1) 延床面積 674 m²
- (2) 建設年次 昭和 37 年（築 61 年）
- (3) 構造 鉄筋コンクリート造


〔プール〕

- (1) 建設年次 昭和 38 年（築 60 年）
- (2) 構造 鉄筋コンクリート造
- (3) 規模 25m × 6 コース

3 改築スケジュール（予定）

- (1) 基本・実施設計 令和 6 年度～令和 8 年度
- (2) 改築工事 令和 9 年度～令和 12 年度

練馬区立上石神井小学校・上石神井中学校 案内図

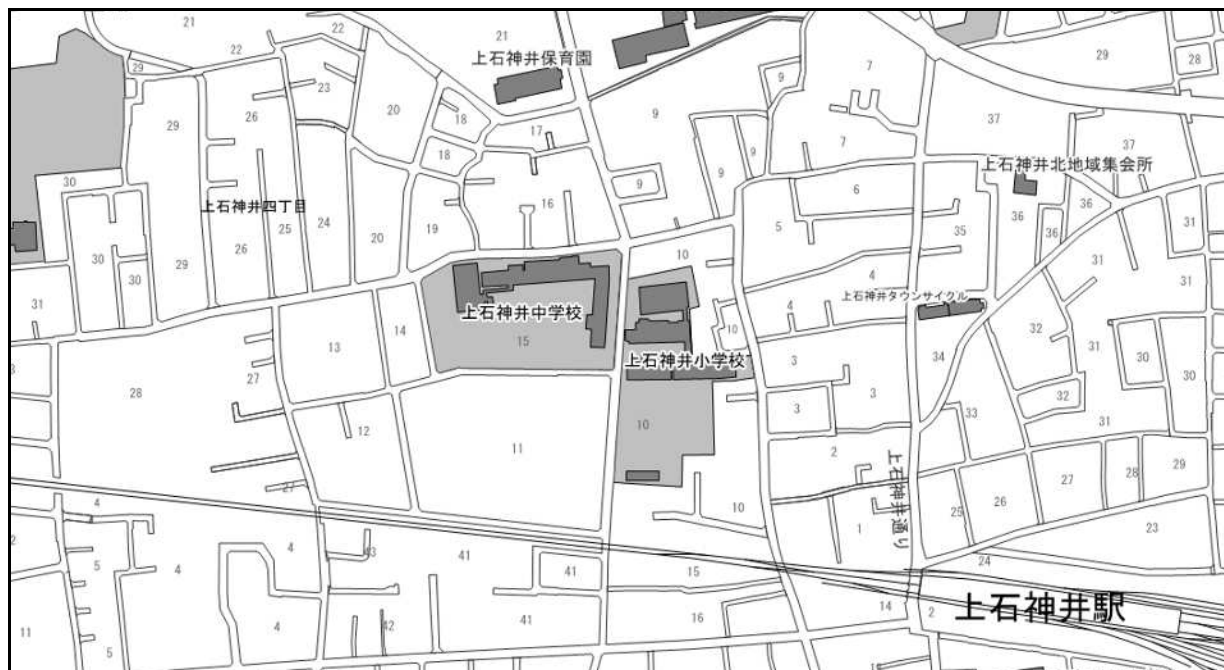

令和 6 年 5 月 13 日
教育振興部学校施設課

練馬区立立野小学校の校舎等改築について

「練馬区公共施設等総合管理計画〔実施計画〕」に基づき、練馬区立立野小学校の校舎およびプールを、下記のとおり改築する。

記

1 施設の現況

〔校舎〕

- | | |
|----------|-----------------------|
| (1) 所在地 | 練馬区立野町 17 番 13 号 |
| (2) 敷地面積 | 13,211 m ² |
| (3) 延床面積 | 4,326 m ² |
| (4) 建設年次 | 昭和 37 年（築 62 年） |
| (5) 構造 | 鉄筋コンクリート造 3 階建 |
| (6) 学級規模 | 18 学級（児童数 535 名） |

〔プール〕

- | | |
|----------|-----------------|
| (1) 建設年次 | 昭和 43 年（築 56 年） |
| (2) 構造 | 鉄筋コンクリート造 |
| (3) 規模 | 25m × 6 コース |

2 改築スケジュール（予定）

- | | |
|-------------|------------------|
| (1) 基本・実施設計 | 令和 6 年度～令和 8 年度 |
| (2) 改築工事 | 令和 8 年度～令和 11 年度 |

練馬区立立野小学校 案内図



令和 6 年 5 月 13 日
教育振興部学校施設課

練馬区立開進第一小学校の長寿命化改修について

「練馬区公共施設等総合管理計画〔実施計画〕」に基づき、開進第一小学校の校舎について、下記のとおり長寿命化改修を行う。

記

1 施設の現況


〔校舎〕

- | | |
|----------|-----------------------|
| (1) 所在地 | 練馬区早宮二丁目 1 番 31 号 |
| (2) 敷地面積 | 14,318 m ² |
| (3) 延床面積 | 5,179 m ² |
| (4) 建設年次 | 昭和 38 年（築 61 年） |
| (5) 構造 | 鉄筋コンクリート造 3 階建 |
| (6) 学級規模 | 20 学級（児童数 636 名） |

2 改修スケジュール（予定）

- | | |
|-------------|-----------------|
| (1) 基本・実施設計 | 令和 6 年度～令和 7 年度 |
| (2) 改修工事 | 令和 8 年度～令和 9 年度 |

練馬区立開進第一小学校 案内図

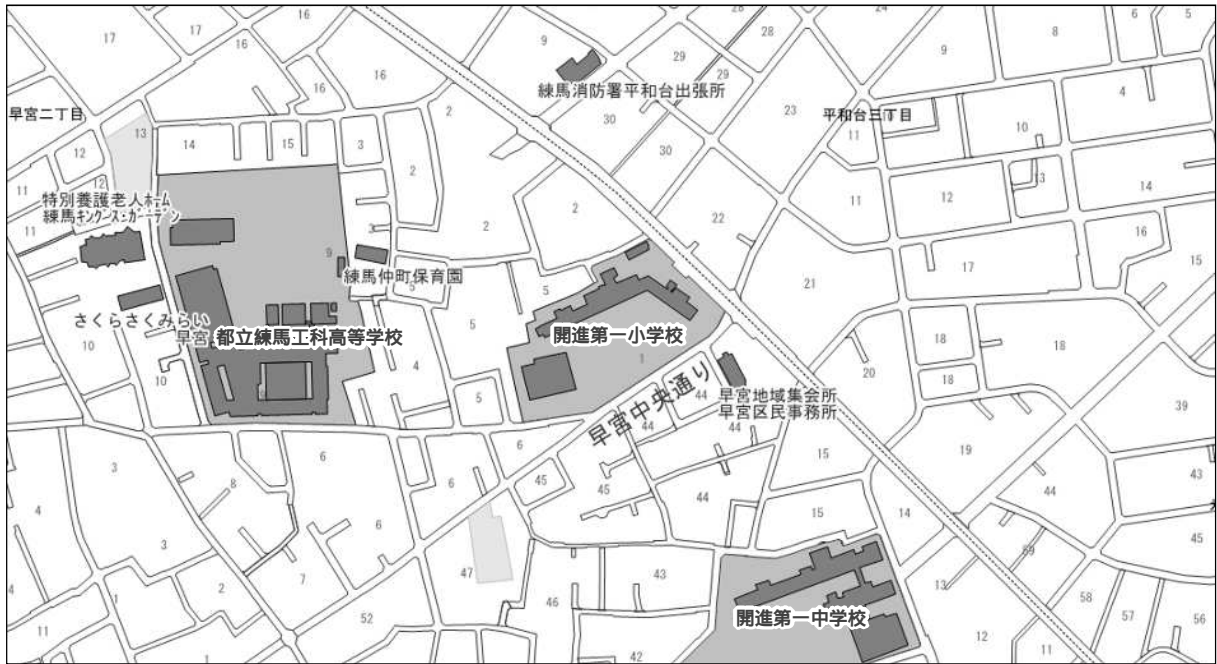

令和 6 年 5 月 13 日
教育振興部学校施設課

練馬区立開進第二小学校の長寿命化改修について

「練馬区公共施設等総合管理計画〔実施計画〕」に基づき、開進第二小学校の校舎について、下記のとおり長寿命化改修を行う。

記

1 施設の現況

〔校舎〕

- | | |
|----------|---|
| (1) 所在地 | 練馬区桜台五丁目 10 番 5 号 |
| (2) 敷地面積 | 10,470 m ² |
| (3) 延床面積 | 4,837 m ² |
| (4) 建設年次 | 昭和 38 年（築 61 年） |
| (5) 構造 | 鉄筋コンクリート造 3 階建 |
| (6) 学級規模 | 16 学級（児童数 478 名）
特別支援学級 3 学級（児童数 23 名） |

2 改修スケジュール（予定）

- | | |
|-------------|-----------------|
| (1) 基本・実施設計 | 令和 6 年度～令和 7 年度 |
| (2) 改修工事 | 令和 8 年度～令和 9 年度 |

練馬区立開進第二小学校 案内図

