


# 1 階平面図

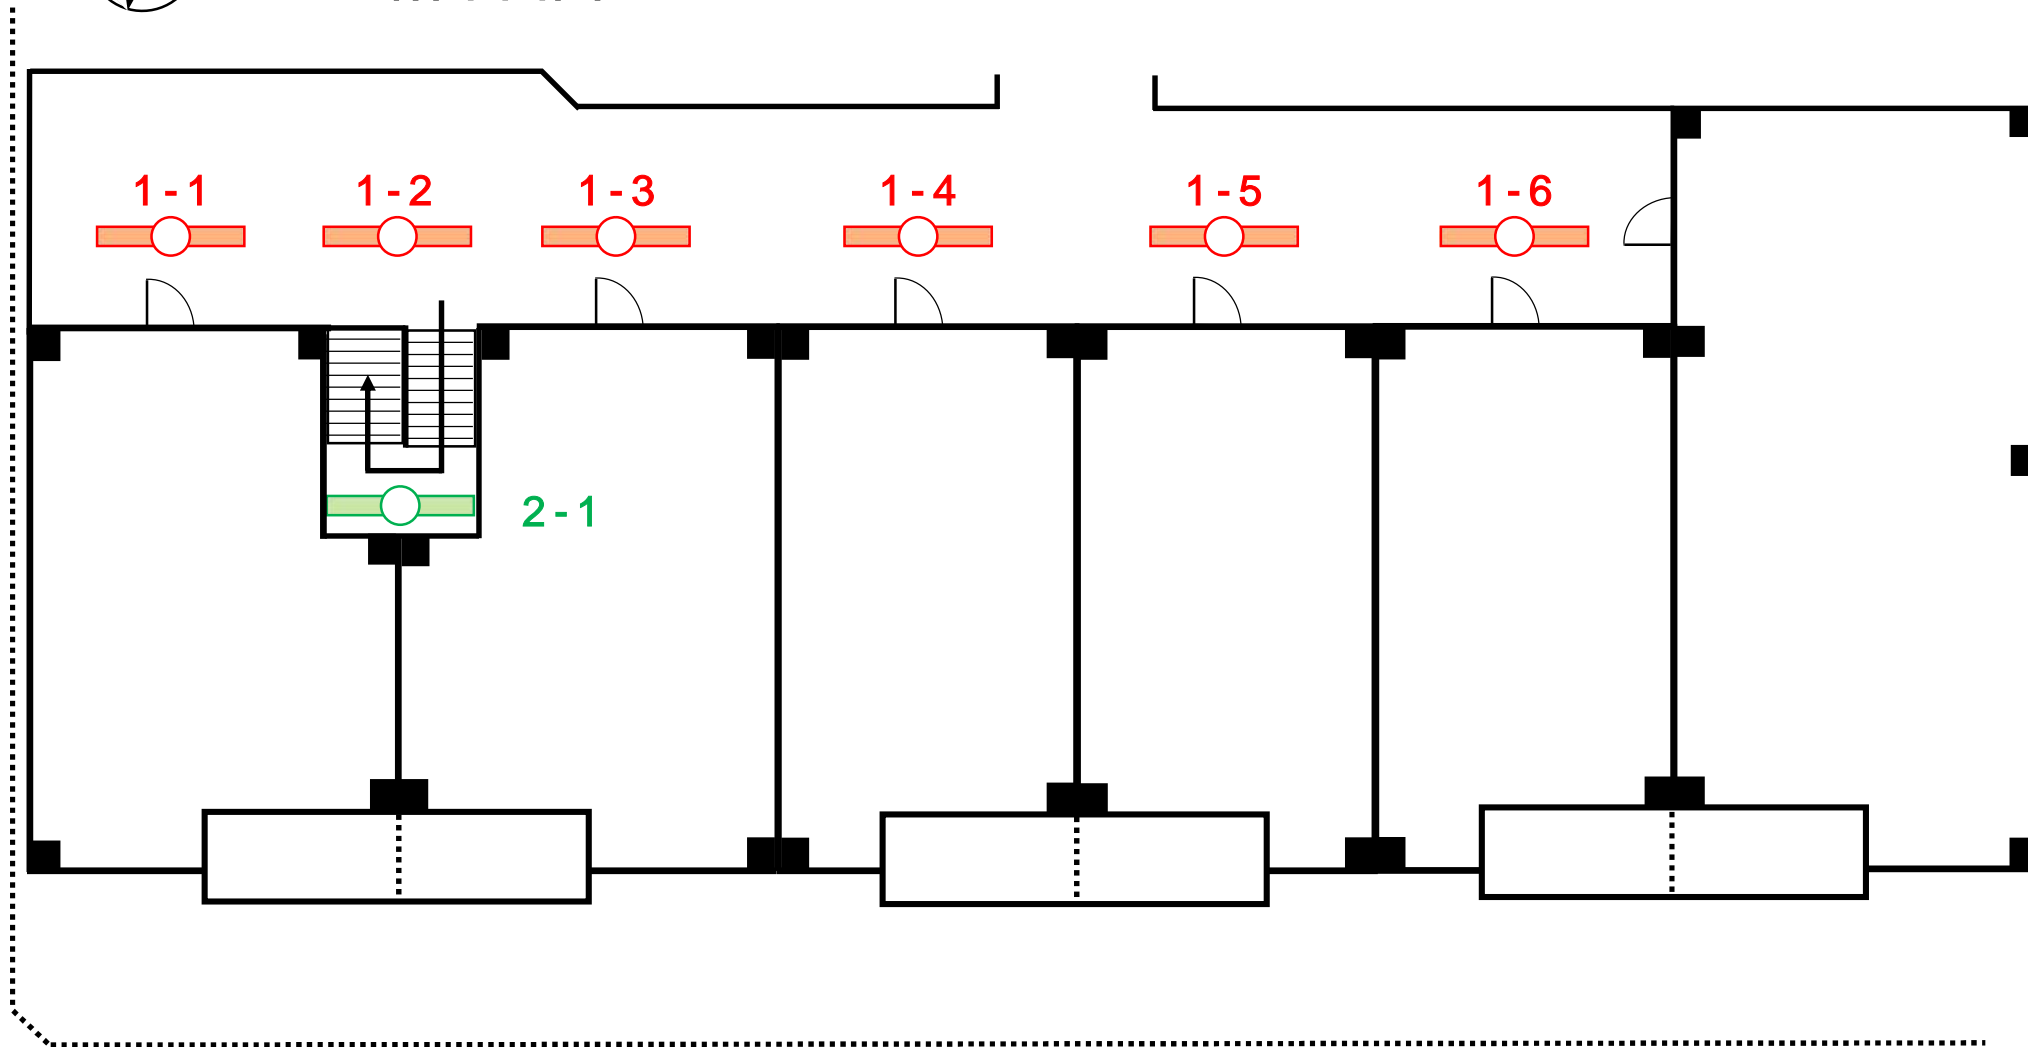

区分番号	記号	型式番号	設置場所	設置数
1		EG-LDHb-16WL	共用廊下	6
2		LS-WH6500-10S	階段踊場	1