


練馬区狭あい道路等拡幅整備協議
助成対象項目 記載例
助成対象数量の記載は任意です。

撤去平面図（現況図）

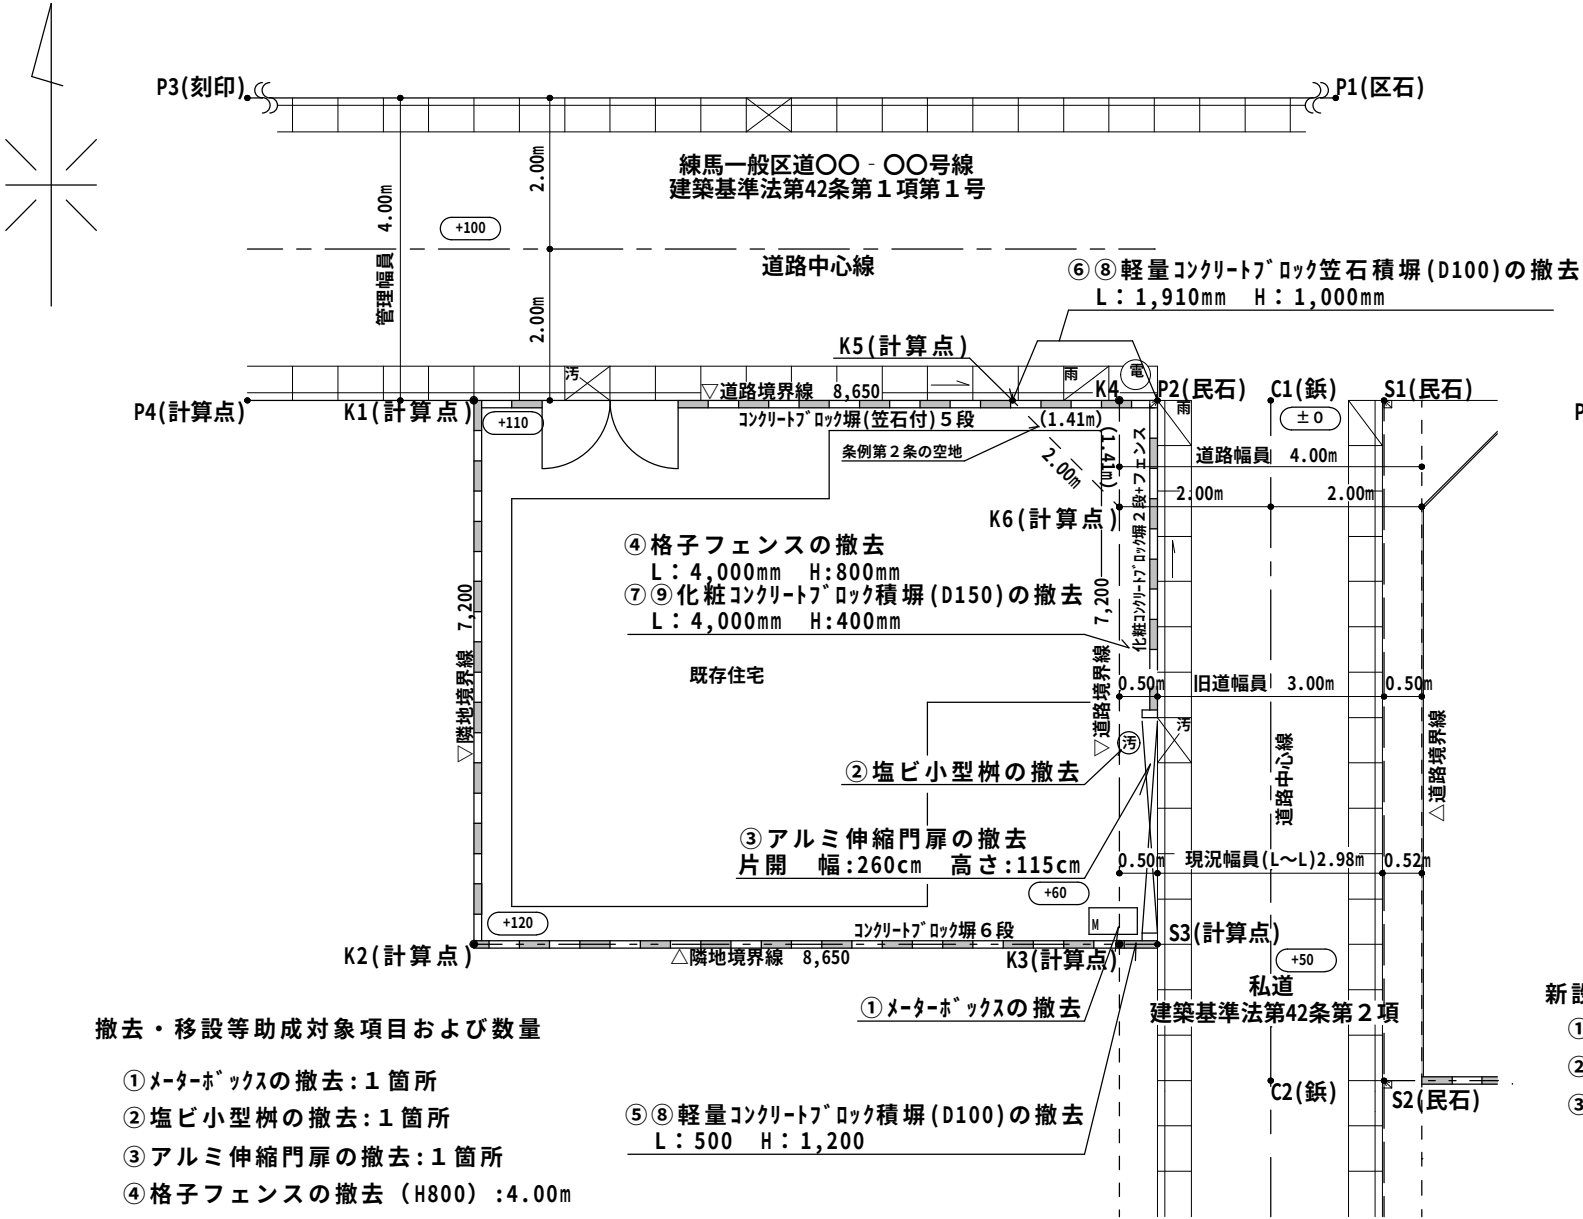


撤去・移設等助成対象項目および数量

- ①メーターボックスの撤去：1箇所
- ②塩ビ小型樹の撤去：1箇所
- ③アルミ伸縮門扉の撤去：1箇所
- ④格子フェンスの撤去（H800）：4.00m
- ⑤軽量コンクリートブロック積塀（D100）の撤去：0.50m×1.20m 0.60㎡
- ⑥軽量コンクリートブロック笠石積塀（D100）の撤去：1.91m×1.00m=1.91㎡
- ⑦化粧コンクリートブロック積塀（D150）の撤去：4.00m×0.40m=1.60㎡
- ⑧コンクリートブロック基礎（D100）の撤去：1.91m+0.50m=2.41m
- ⑨コンクリートブロック基礎（D150）の撤去：4.00m

現況図 S = 1 / 100

新設・移設計画図

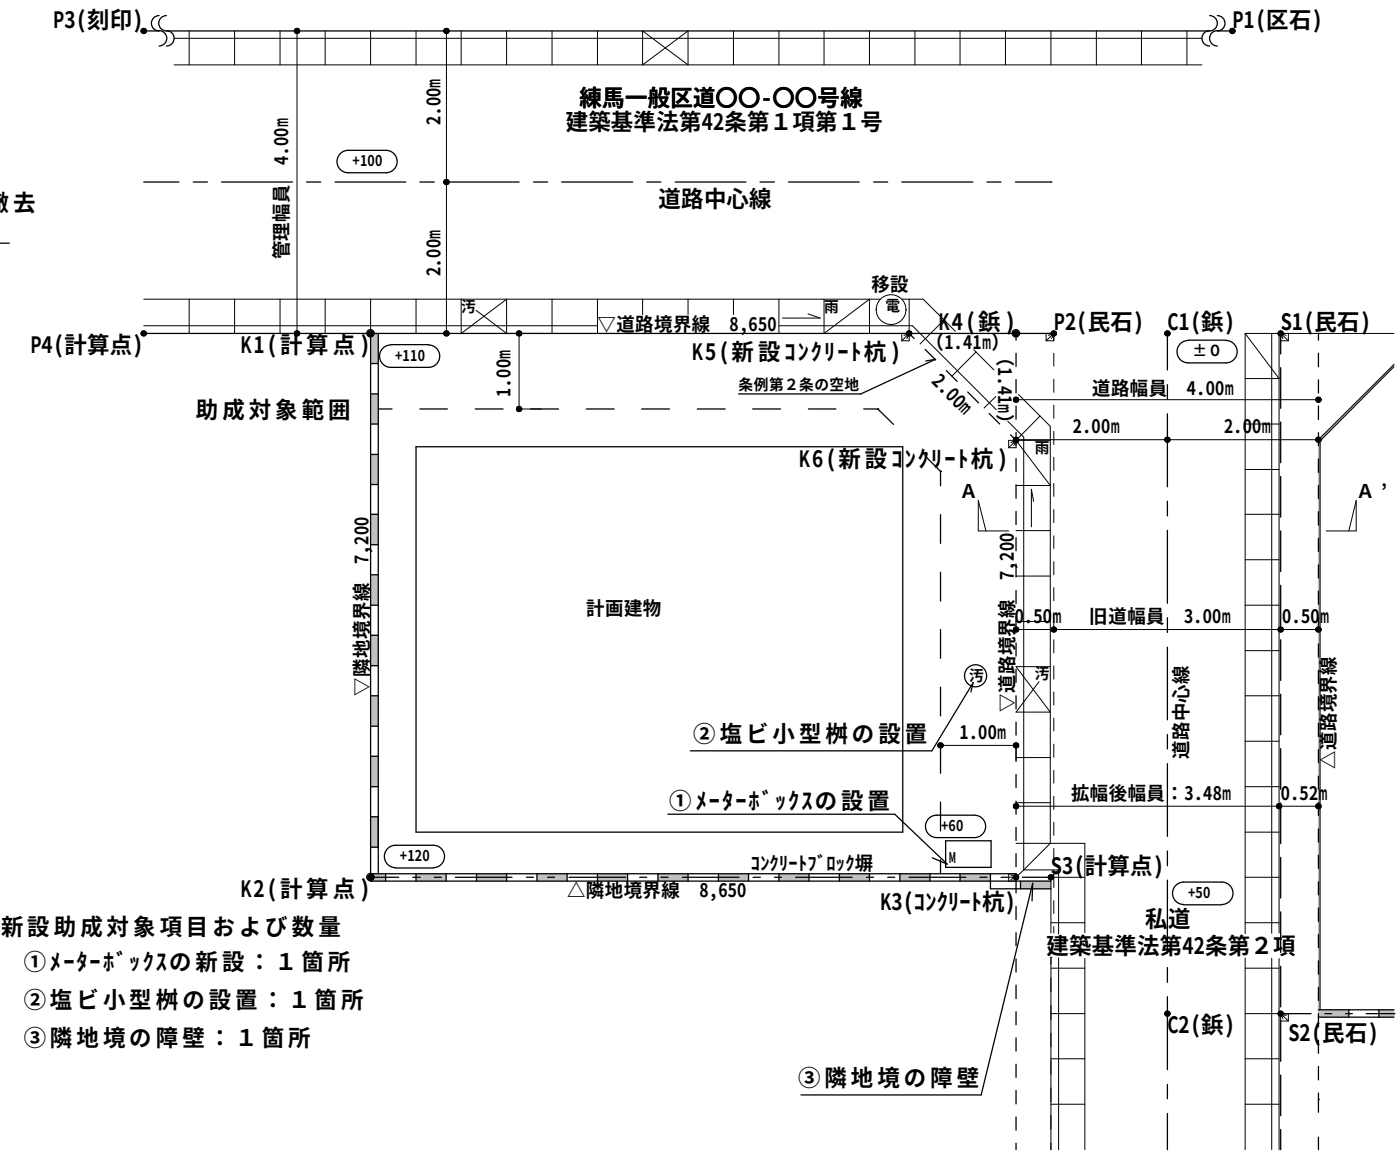

新設助成対象項目および数量

- ①メーターボックスの新設：1箇所
- ②塩ビ小型樹の設置：1箇所
- ③隣地境の障壁：1箇所

整備計画図 S = 1 / 100