



練馬区狭あい道路等拡幅整備協議
現況図および整備計画図
記載例

現況図

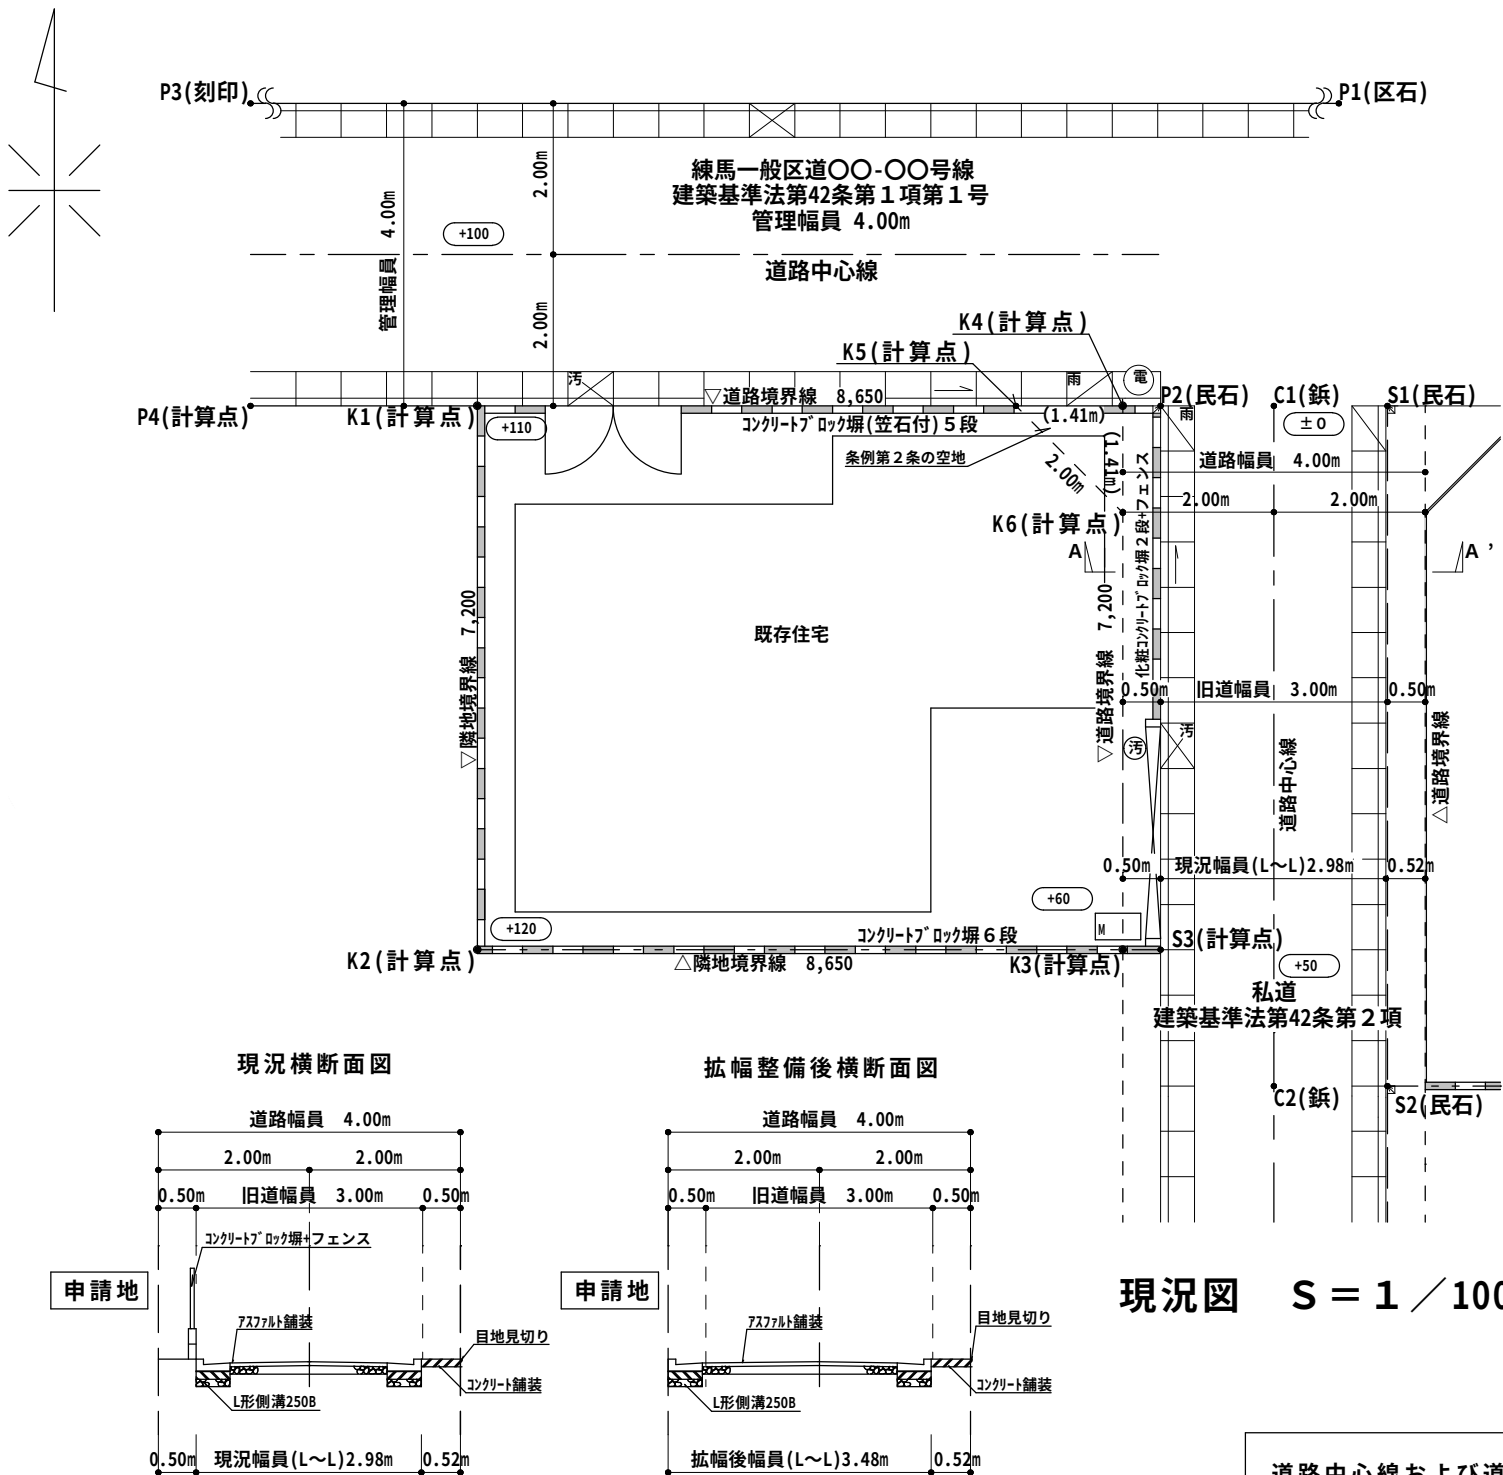

現況図 S = 1 / 100

整備計画図

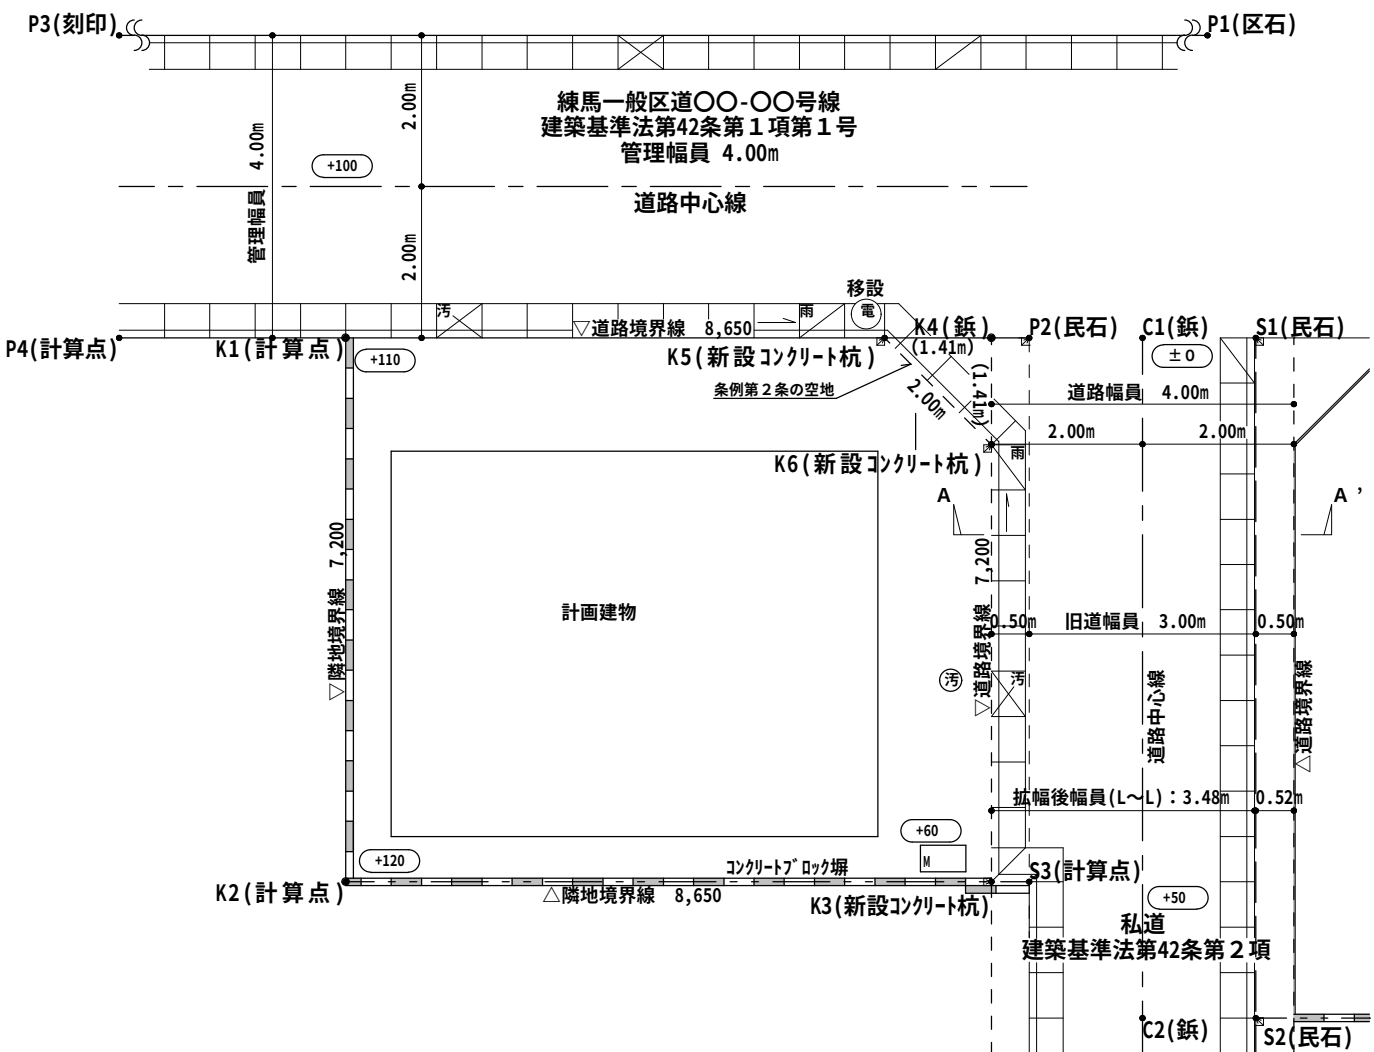

整備計画図 S = 1 / 100

道路中心線および道路後退線については下記を参考とした。

- ・原図番号：2項〇〇（〇〇年作成）
- ・公共用地管理区域図：図面番号〇〇-〇〇