


11-(5)
施行再建マンションの敷区域図
(縮尺2500分の1)

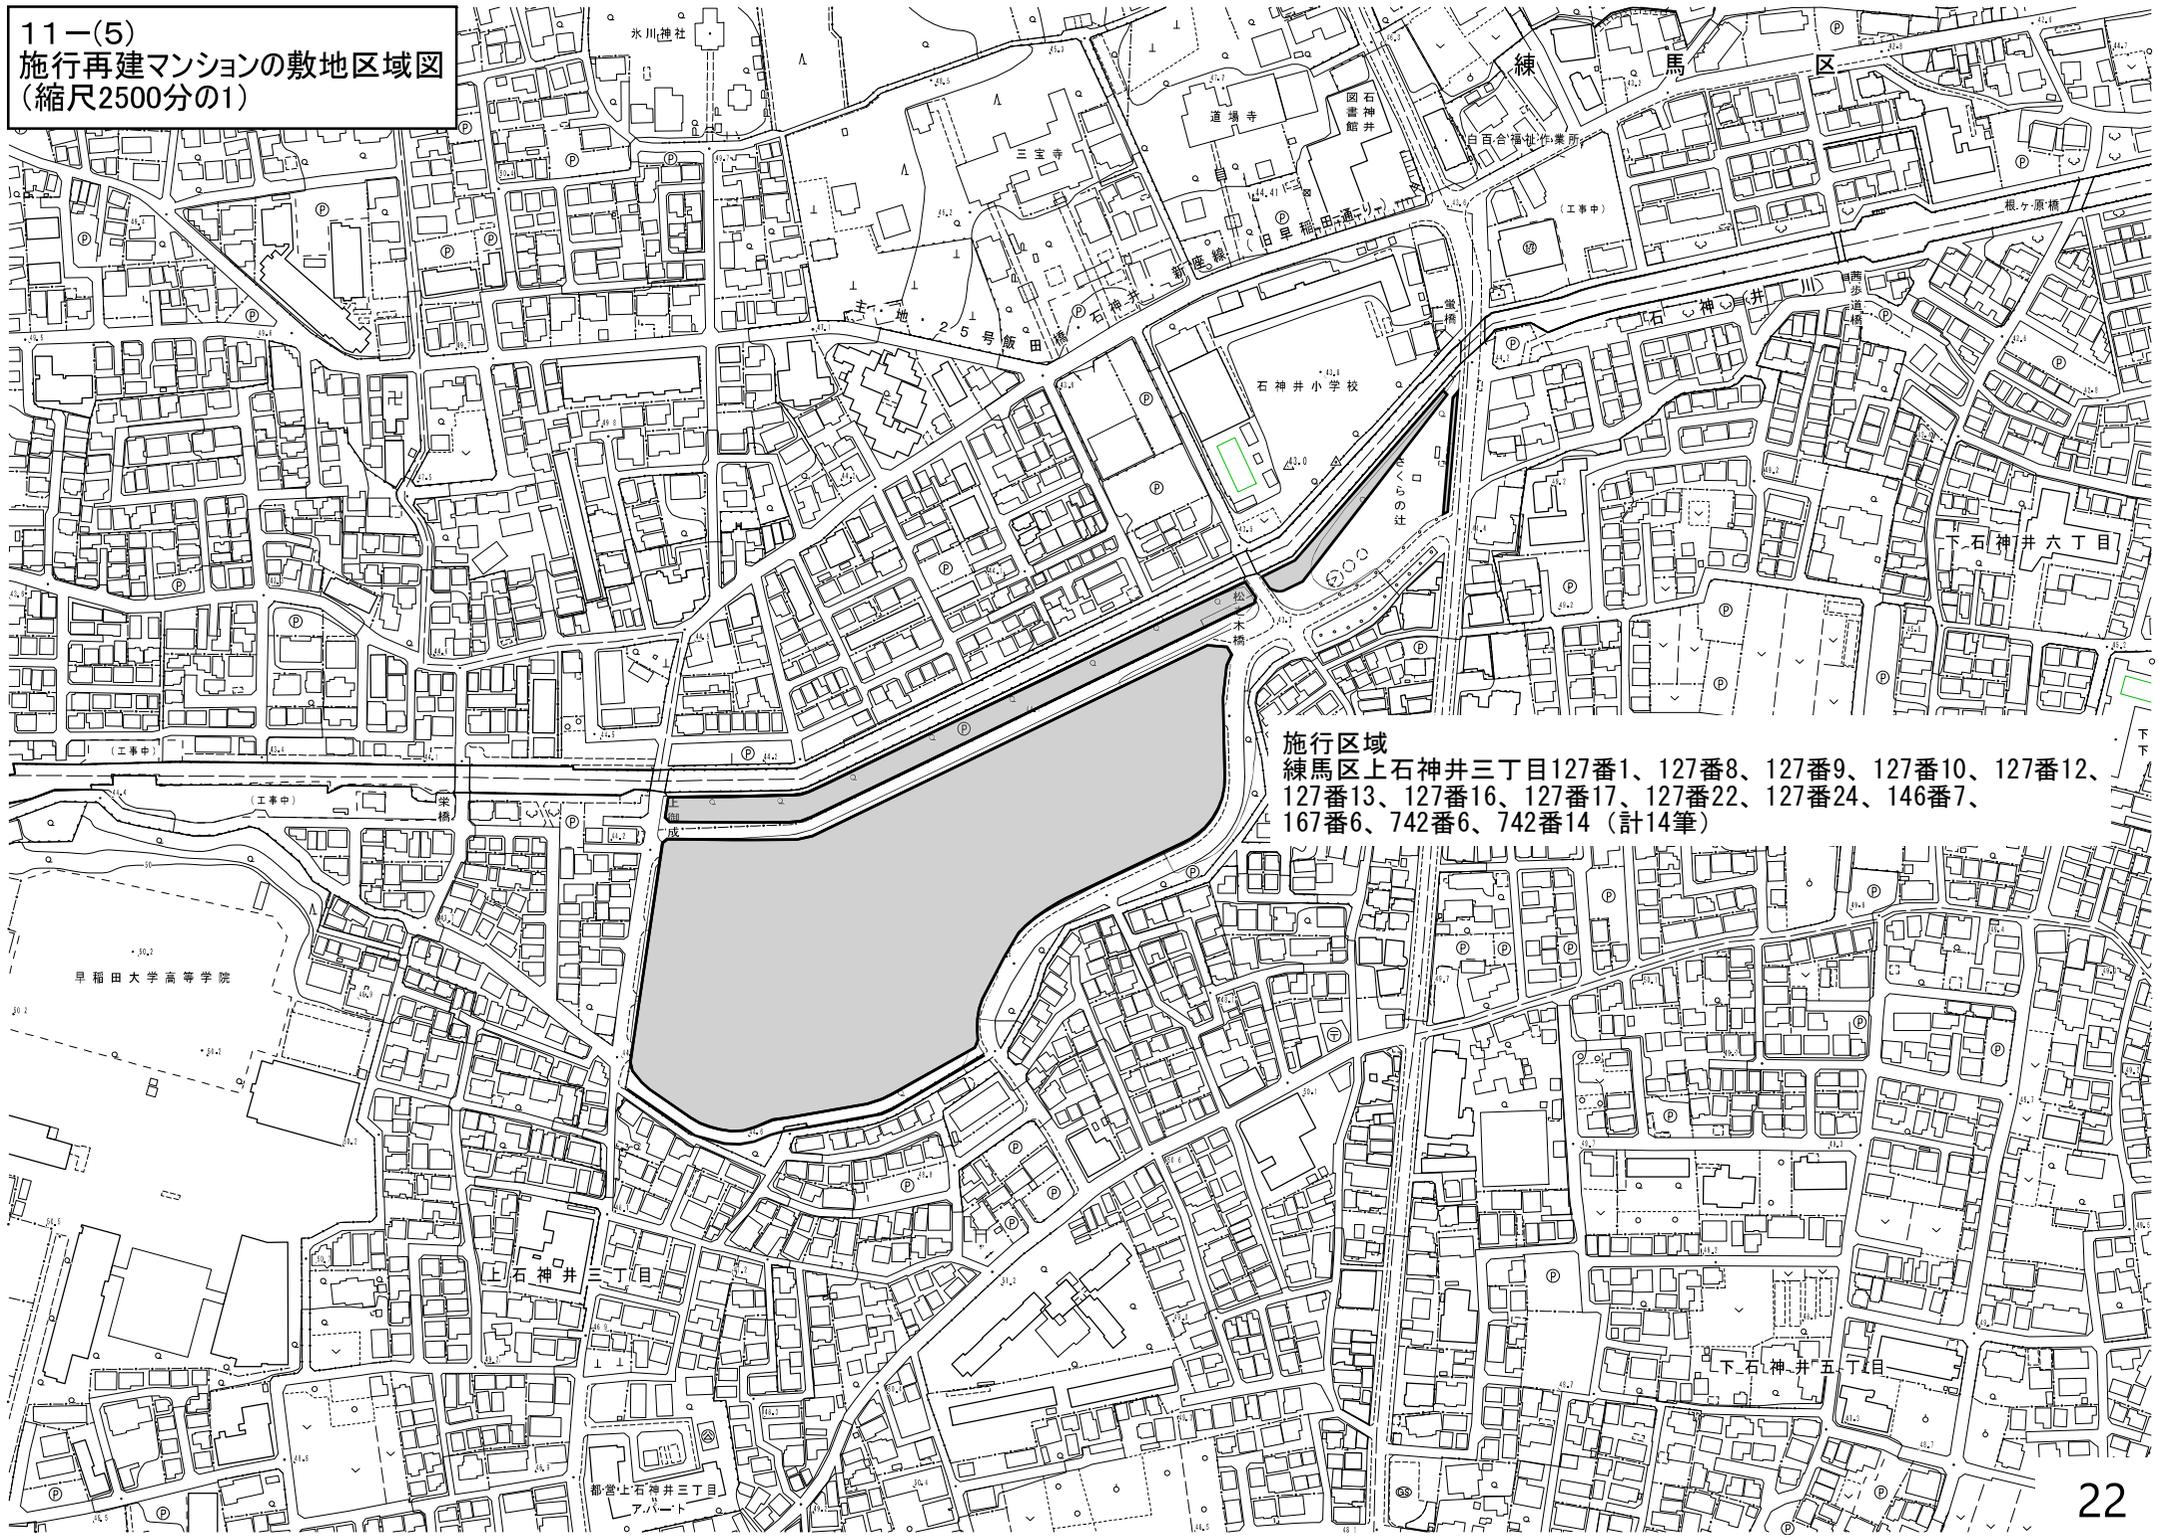

施行区域
練馬区上石神井三丁目127番1、127番8、127番9、127番10、127番12、
127番13、127番16、127番17、127番22、127番24、146番7、
167番6、742番6、742番14 (計14筆)