


西棟

中央棟

東棟

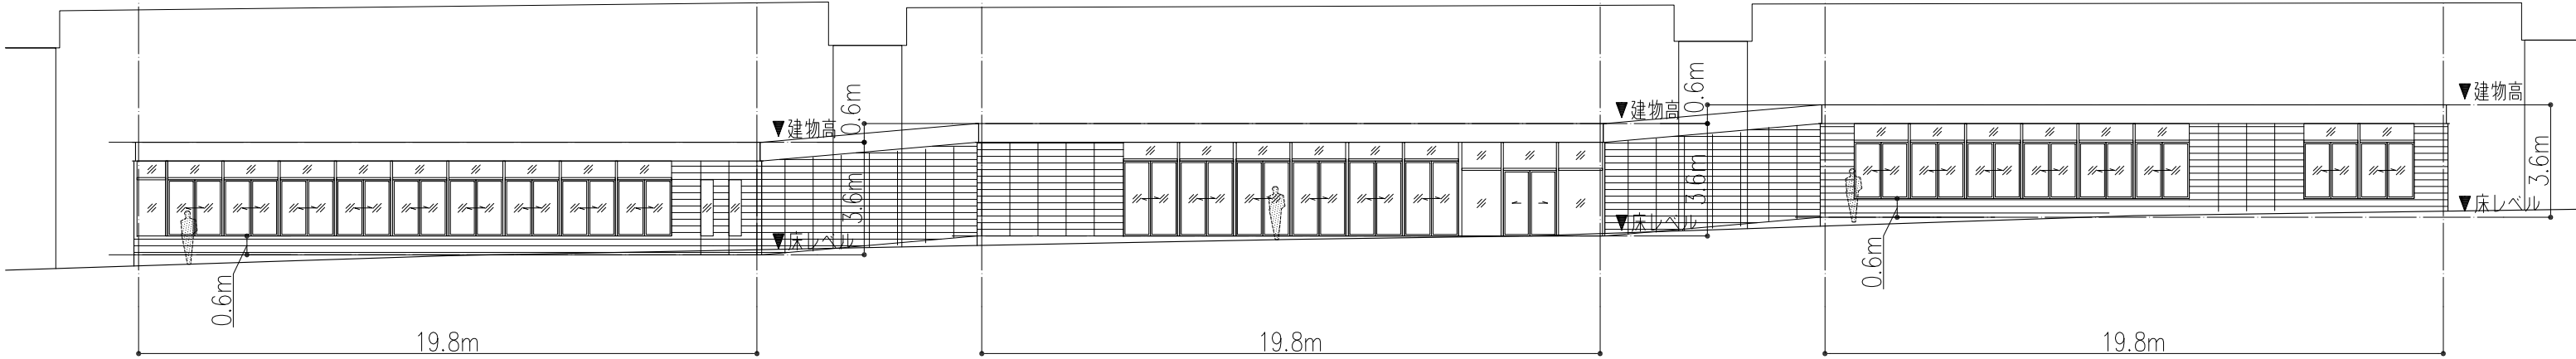


南側立面


東棟

中央棟


西棟

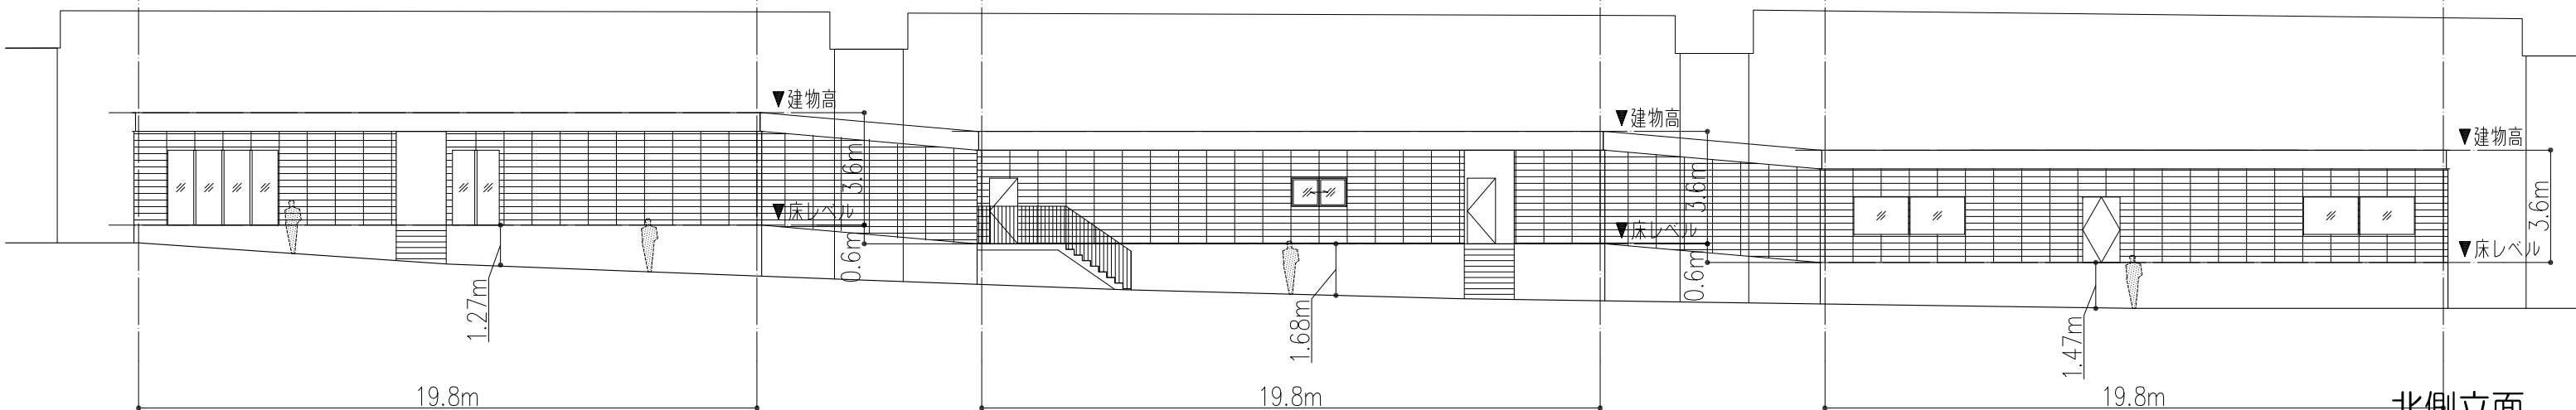

北側立面

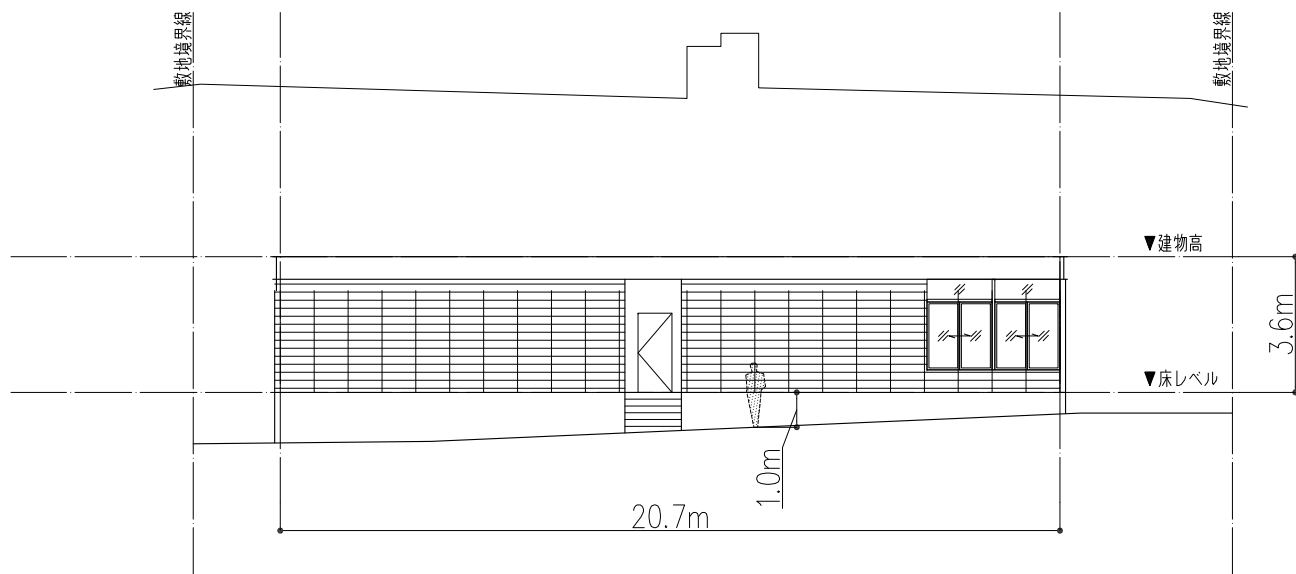

西側立面

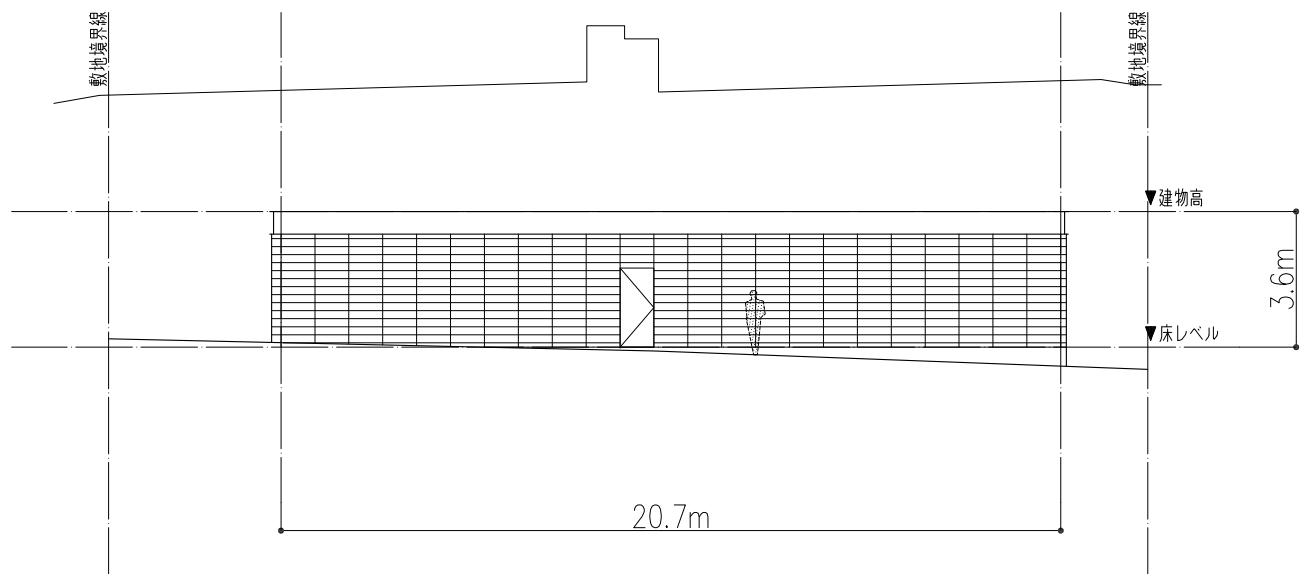

東側立面