


■ スロープ変更イメージ（断面）

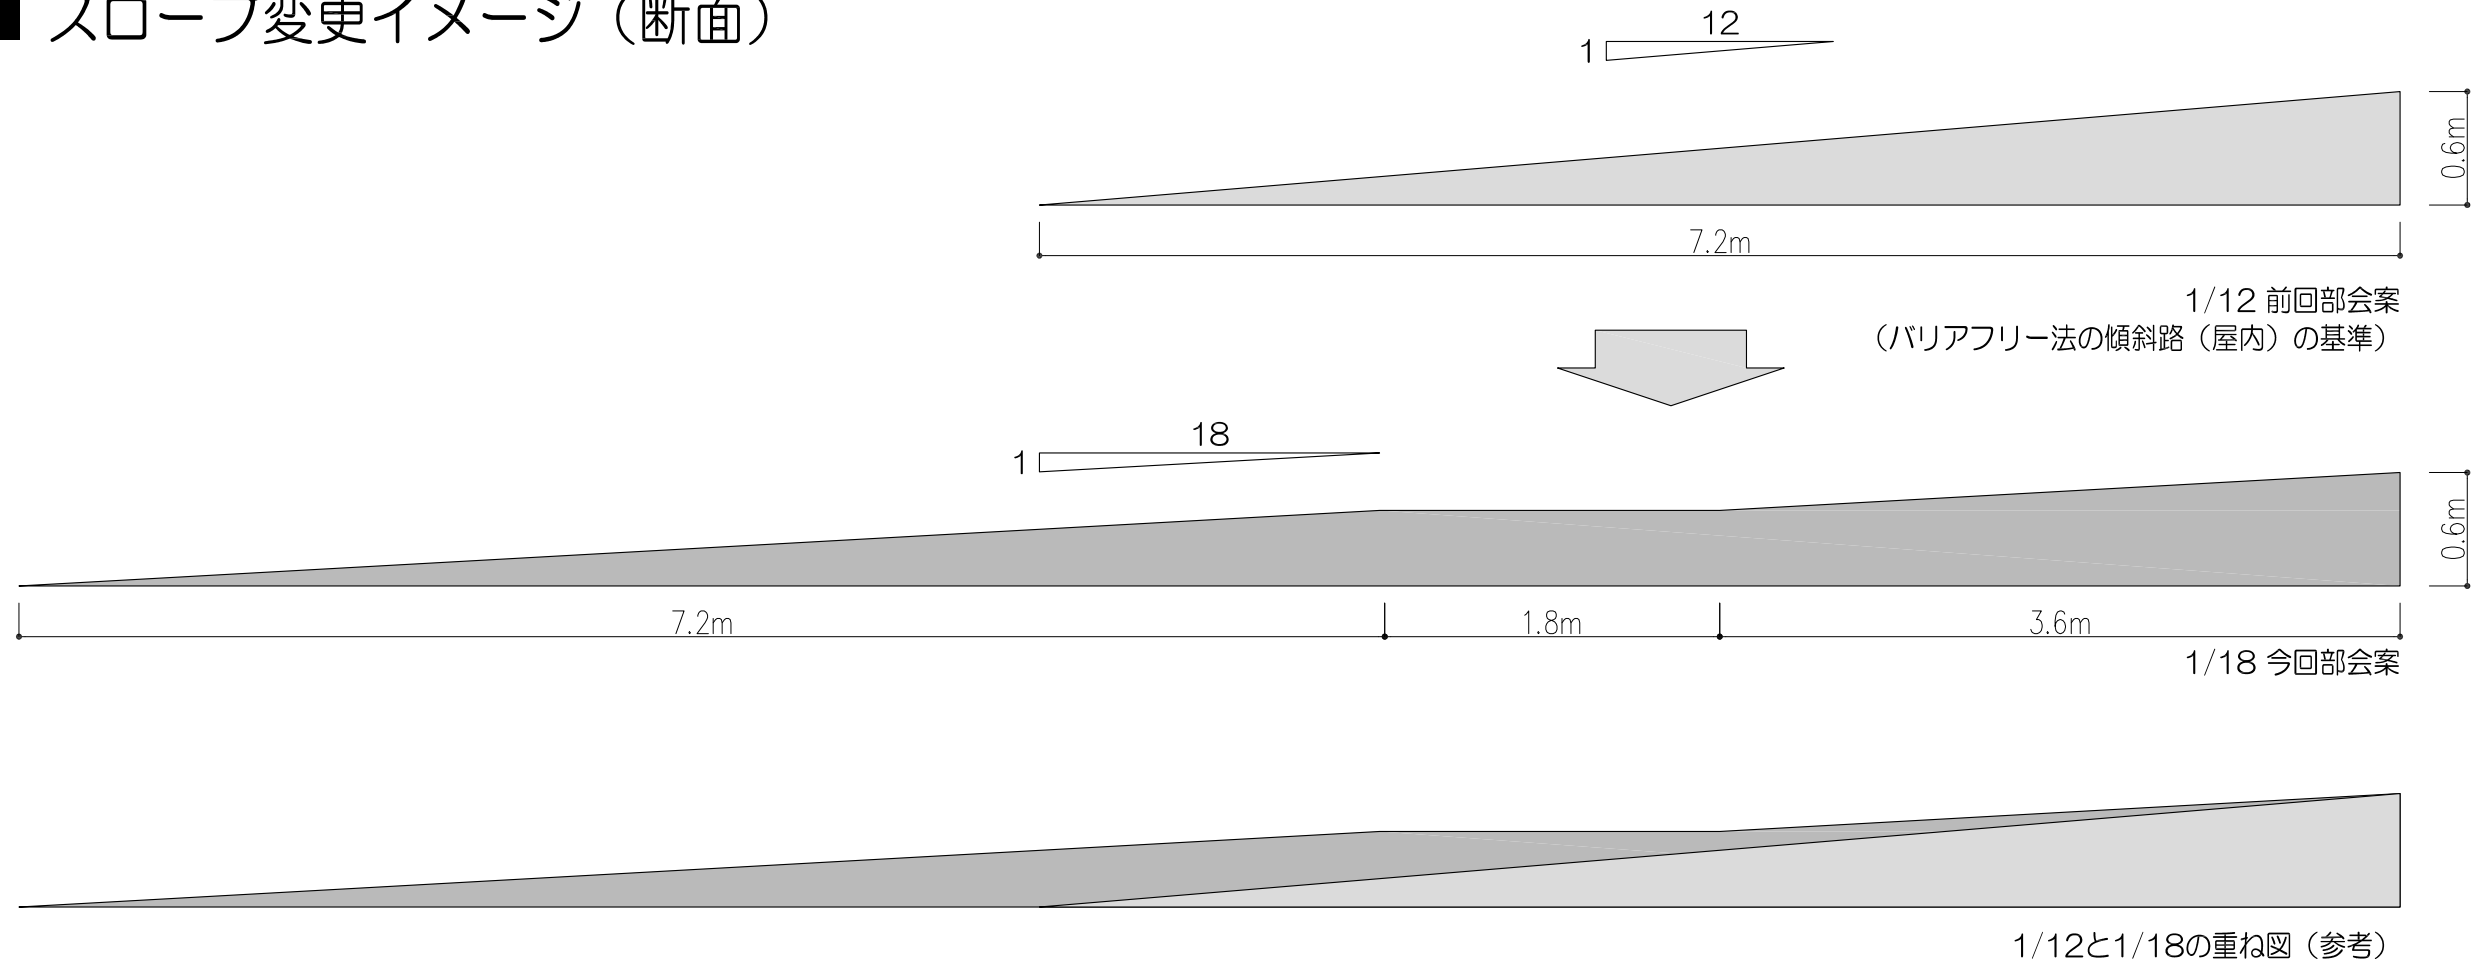

■ スロープ変更イメージ（パース）（西棟-中央棟間を例に）

