


ブロック1

ブロック2

ブロック3

ブロック4

ブロック5

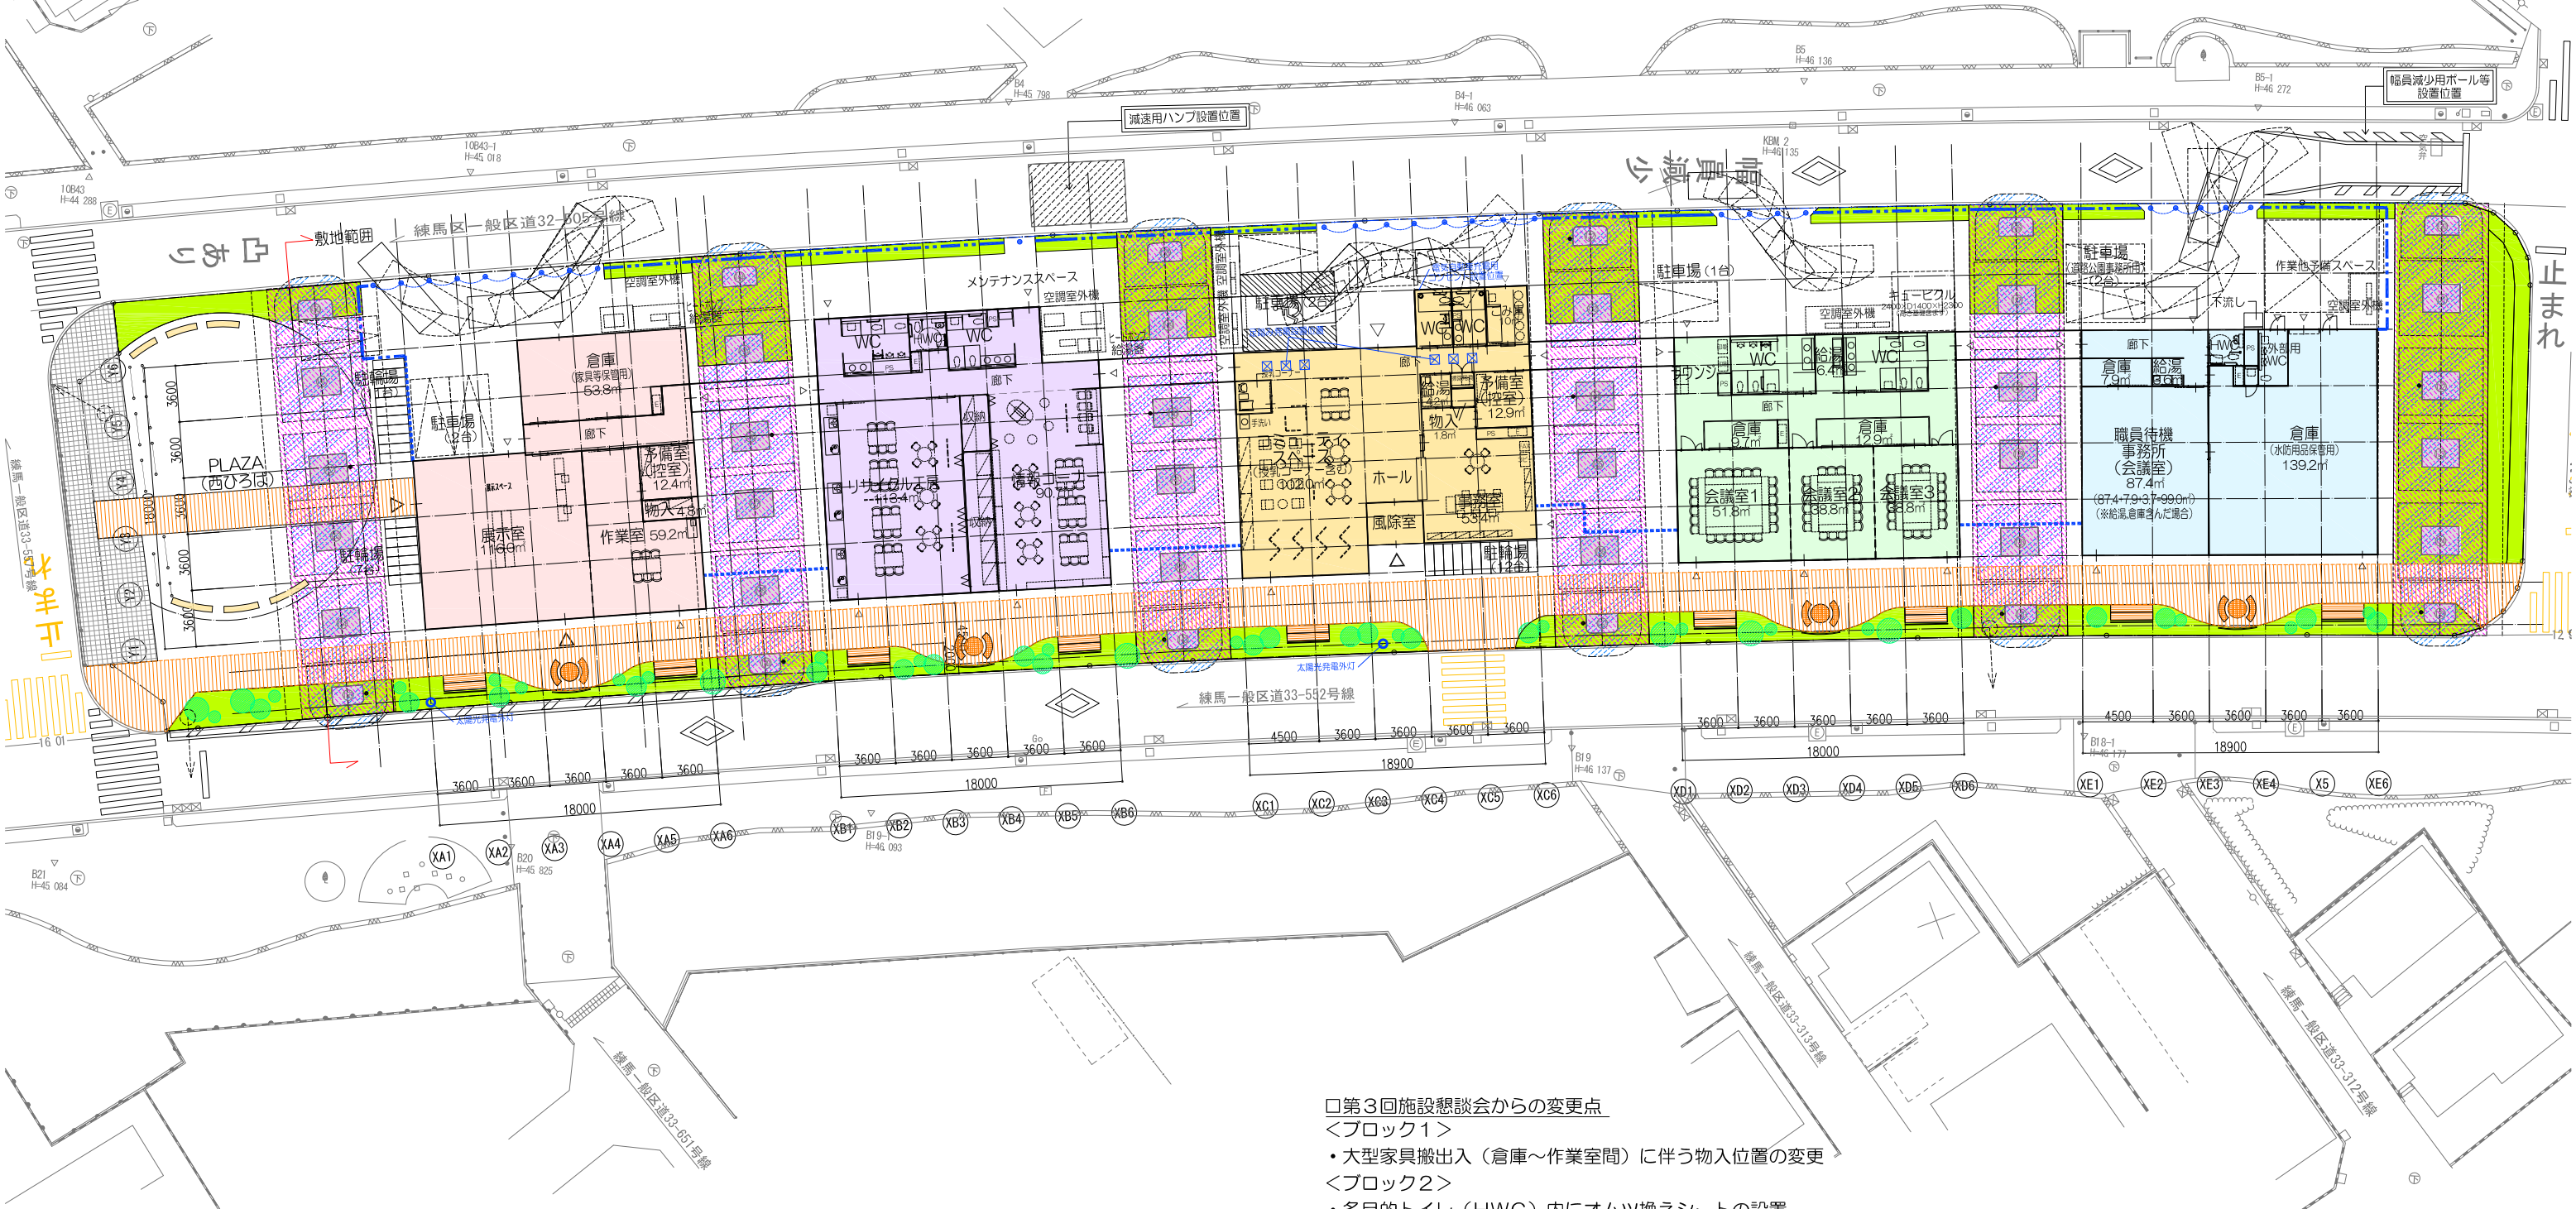

第3回施設懇話会からの変更点

＜ブロック1＞

- 大型家具搬出入（倉庫～作業空間）に伴う物入位置の変更

＜ブロック2＞

- 多目的トイレ（HWC）内にオムツ換えシートの設置

＜ブロック3＞


- コミュニティスペース内に授乳スペースを設置
- 足踏み発電を北側廊下部分に設置
- 事務室内、一部レイアウトの変更

＜ブロック4＞


- 大きな会議室を西側に配置。（左右を入れ替え）
- ラウンジ部分に印刷機スペースを確保。


＜ブロック5＞

- 北側作業スペースの確保に伴うレイアウト変更




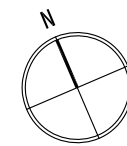



凡例	
—	占有許可基準範囲
—	高層柱フーチング範囲（想定）
—	歩行空間範囲（幅：4500mm）

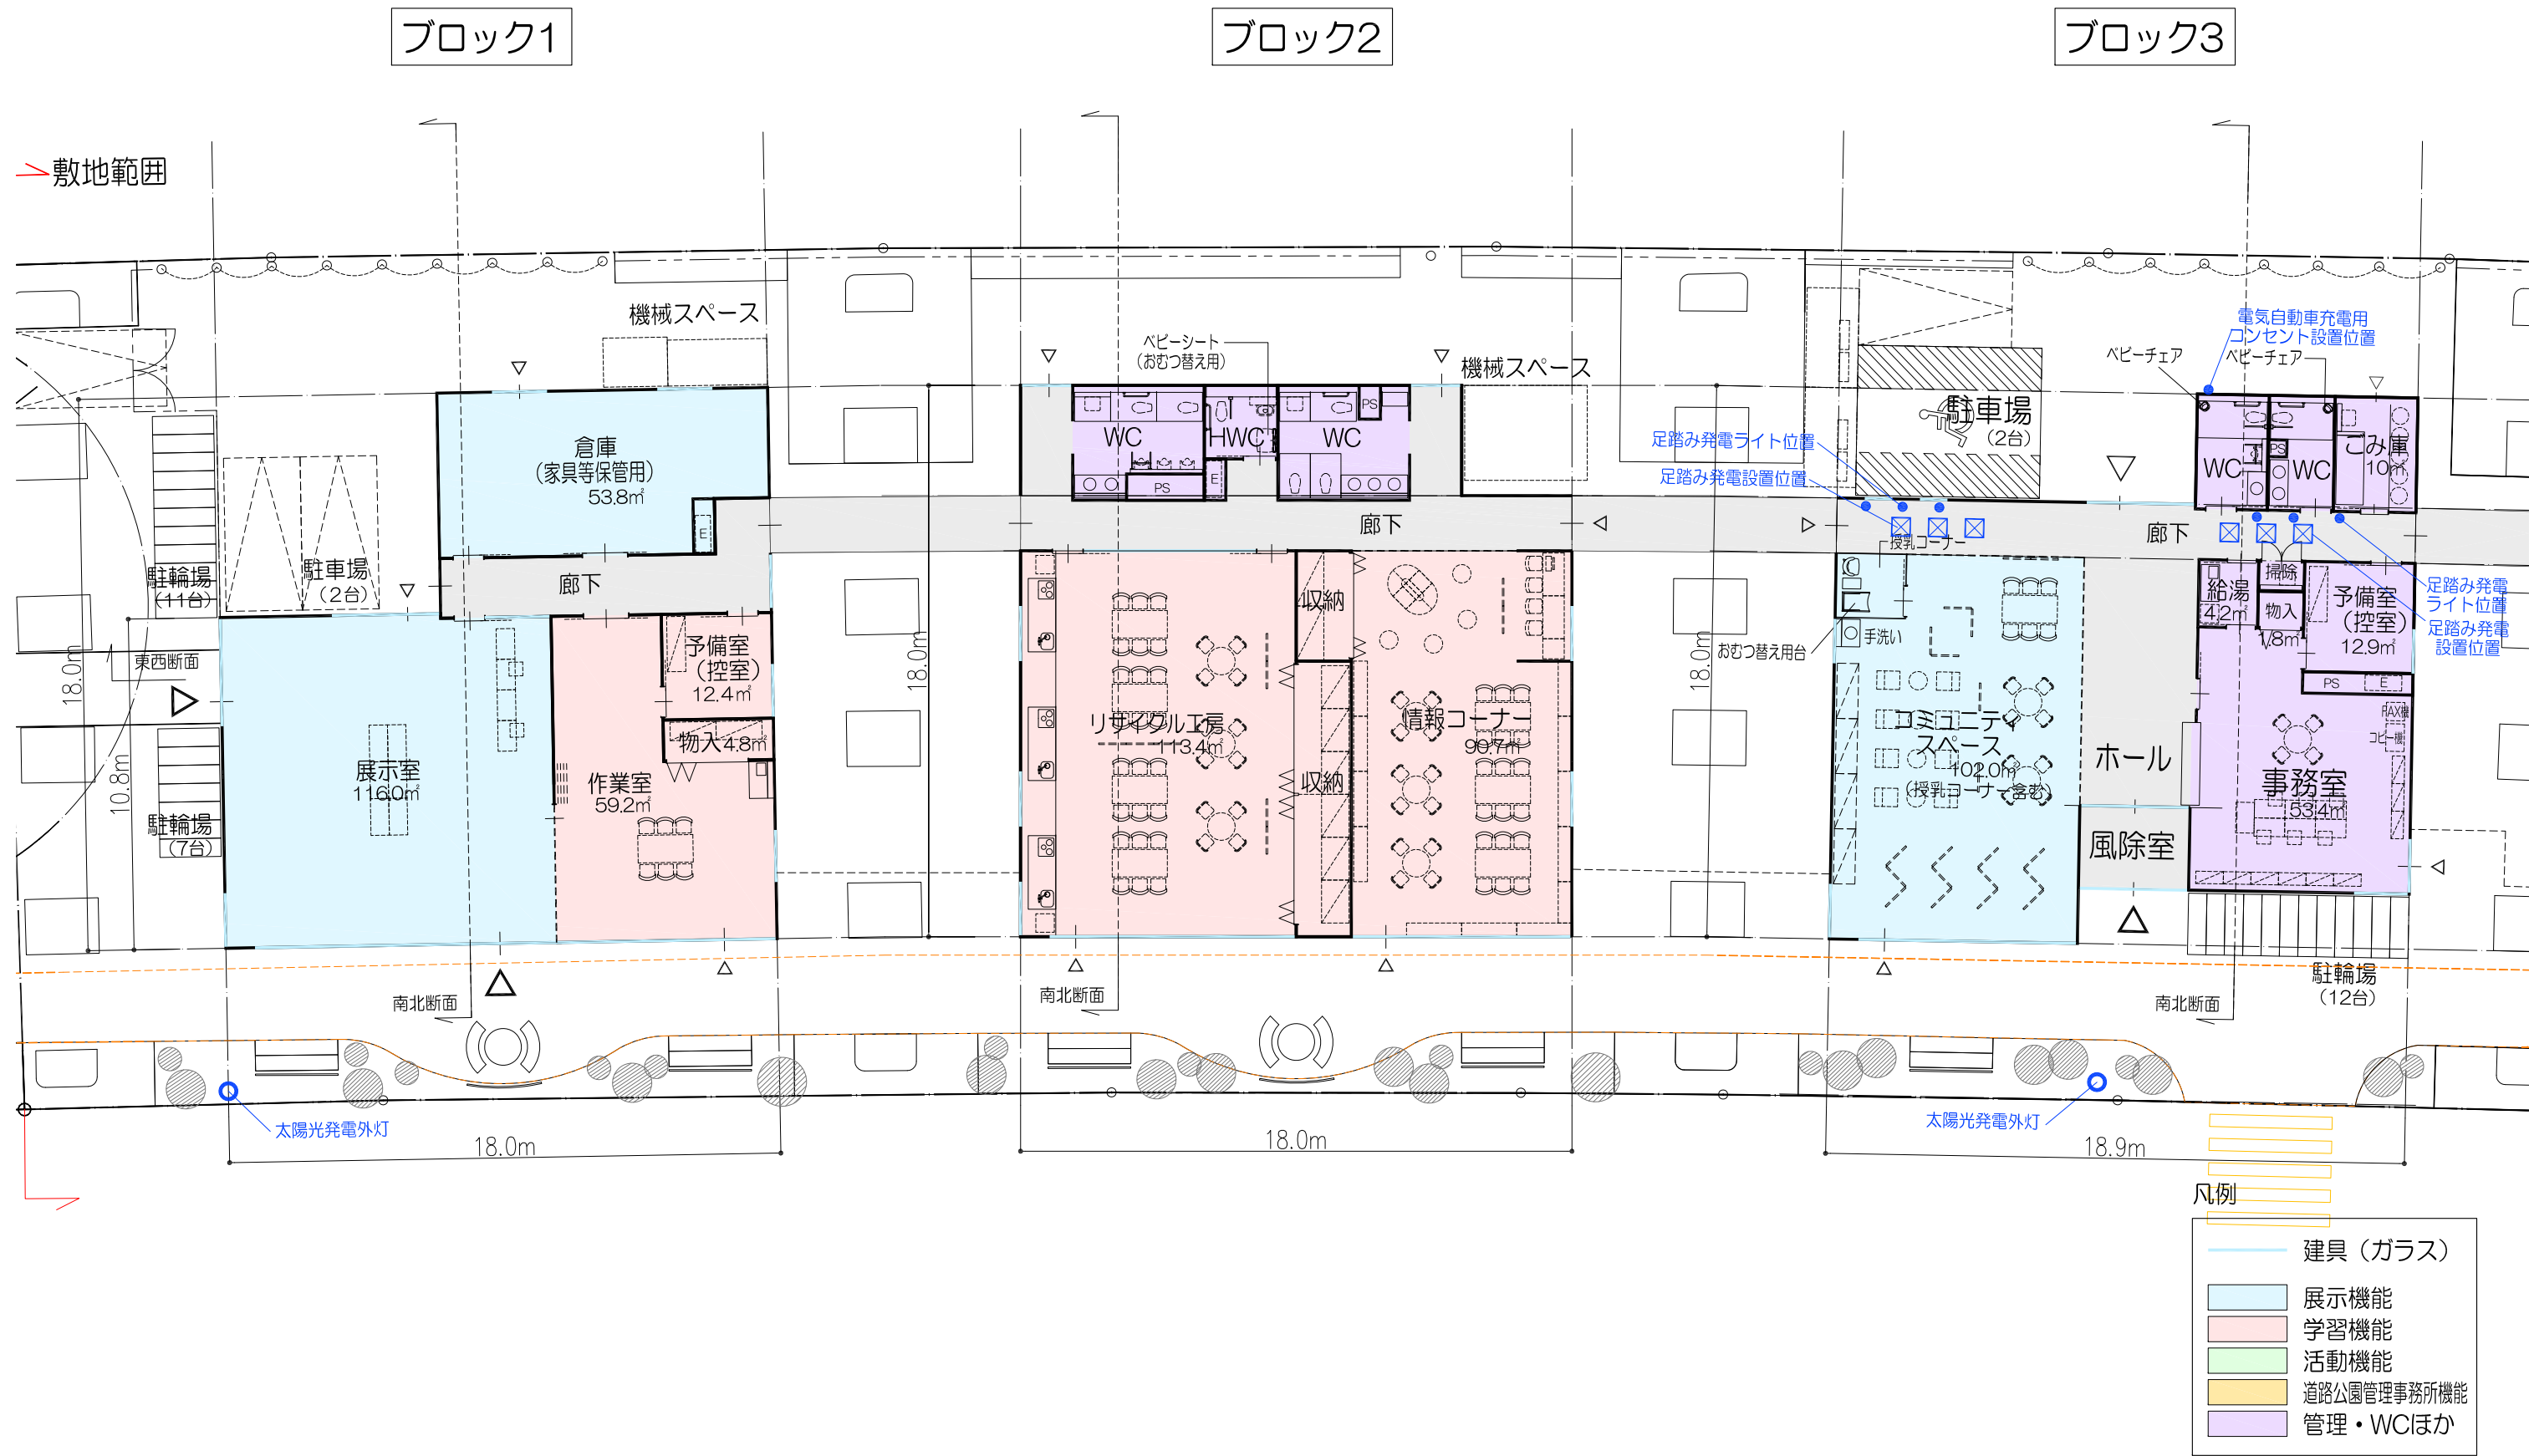

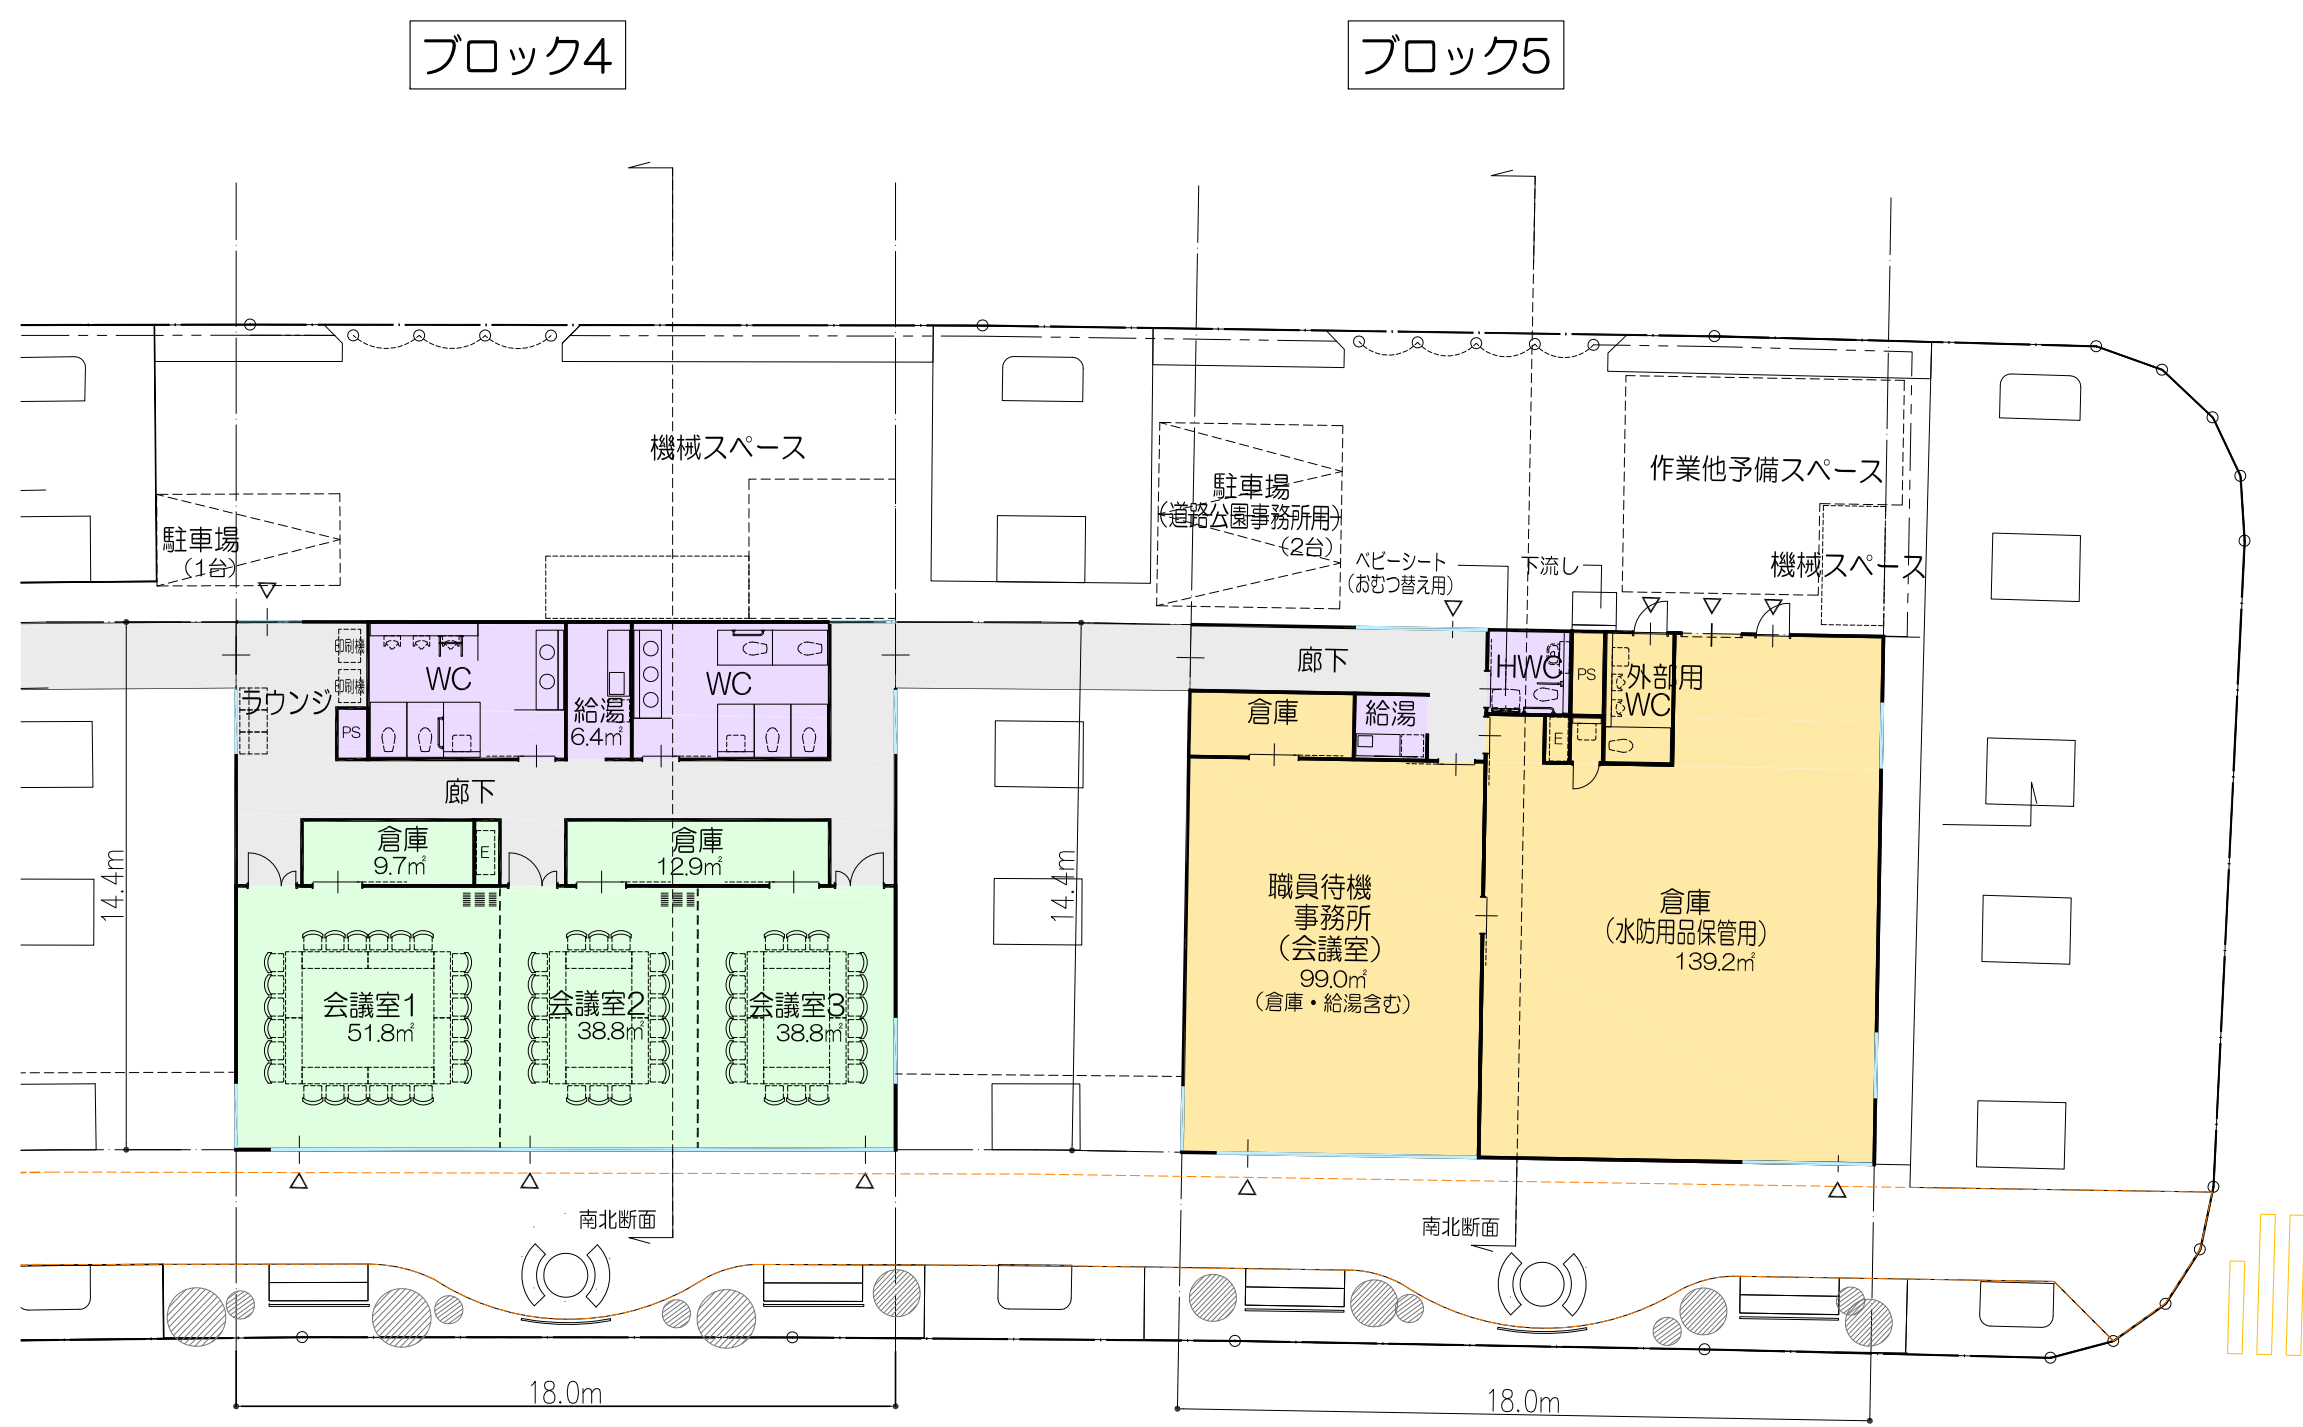

- 凡例
- 建具 (ガラス)
 - 展示機能
 - 学習機能
 - 活動機能
 - 道路公園管理事務所機能
 - 管理・WCほか

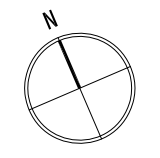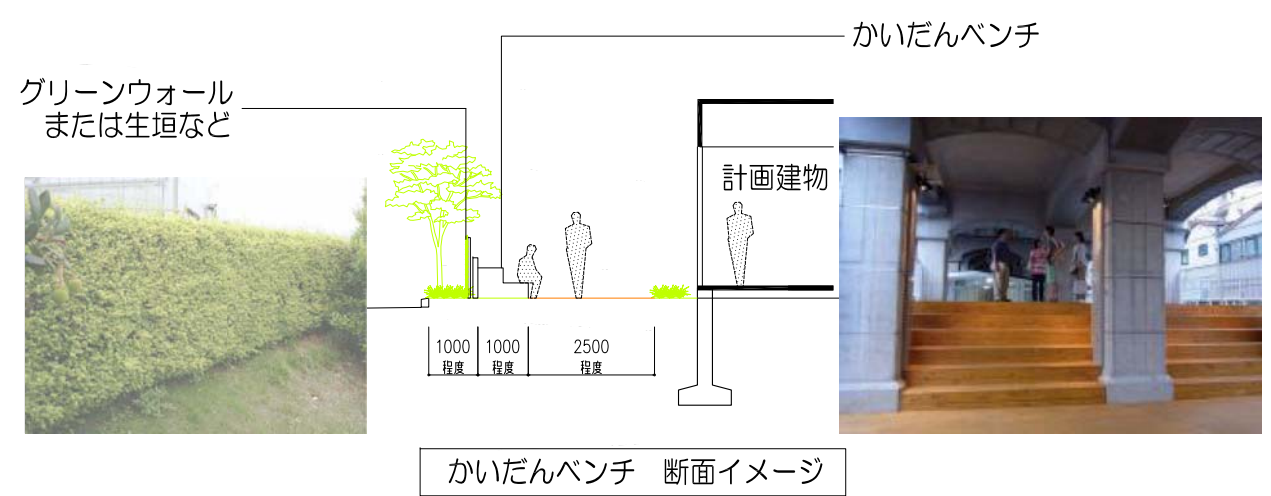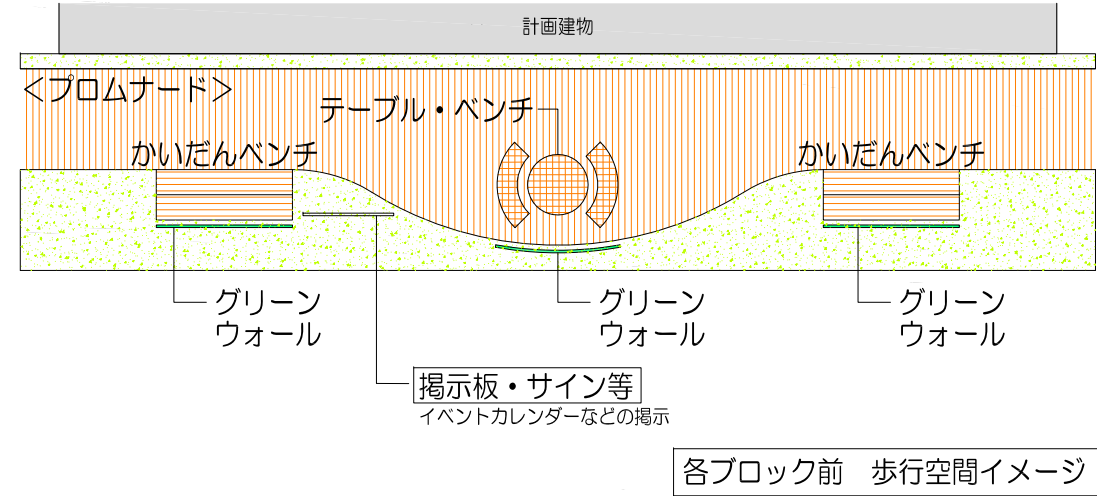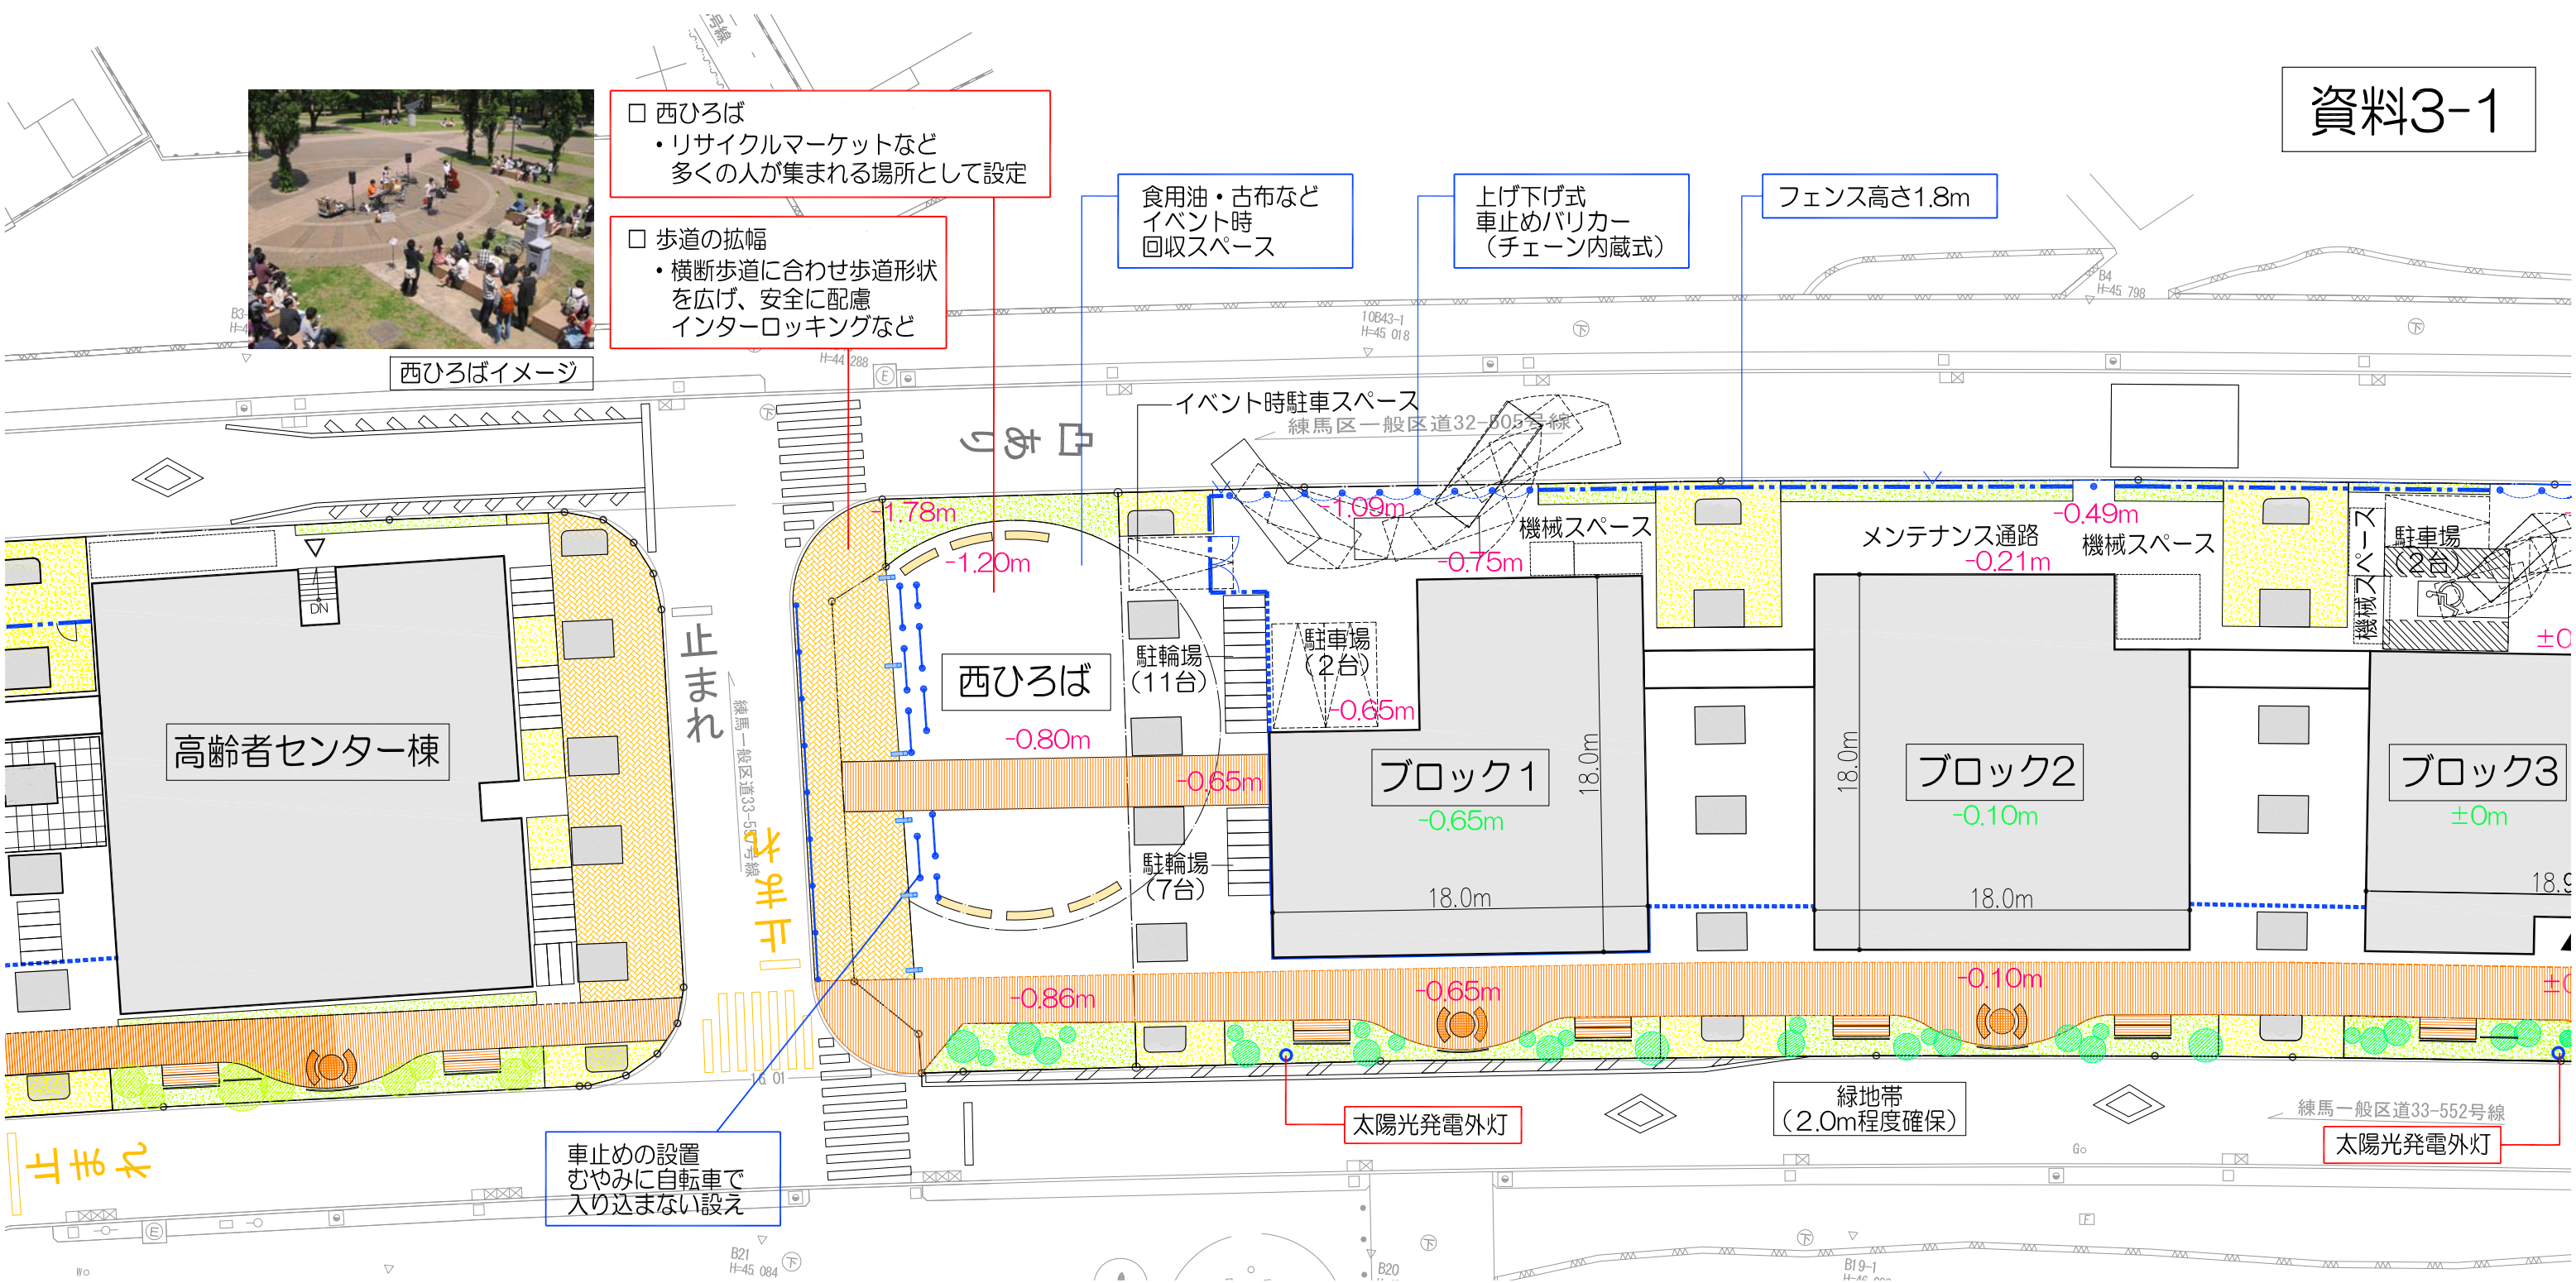

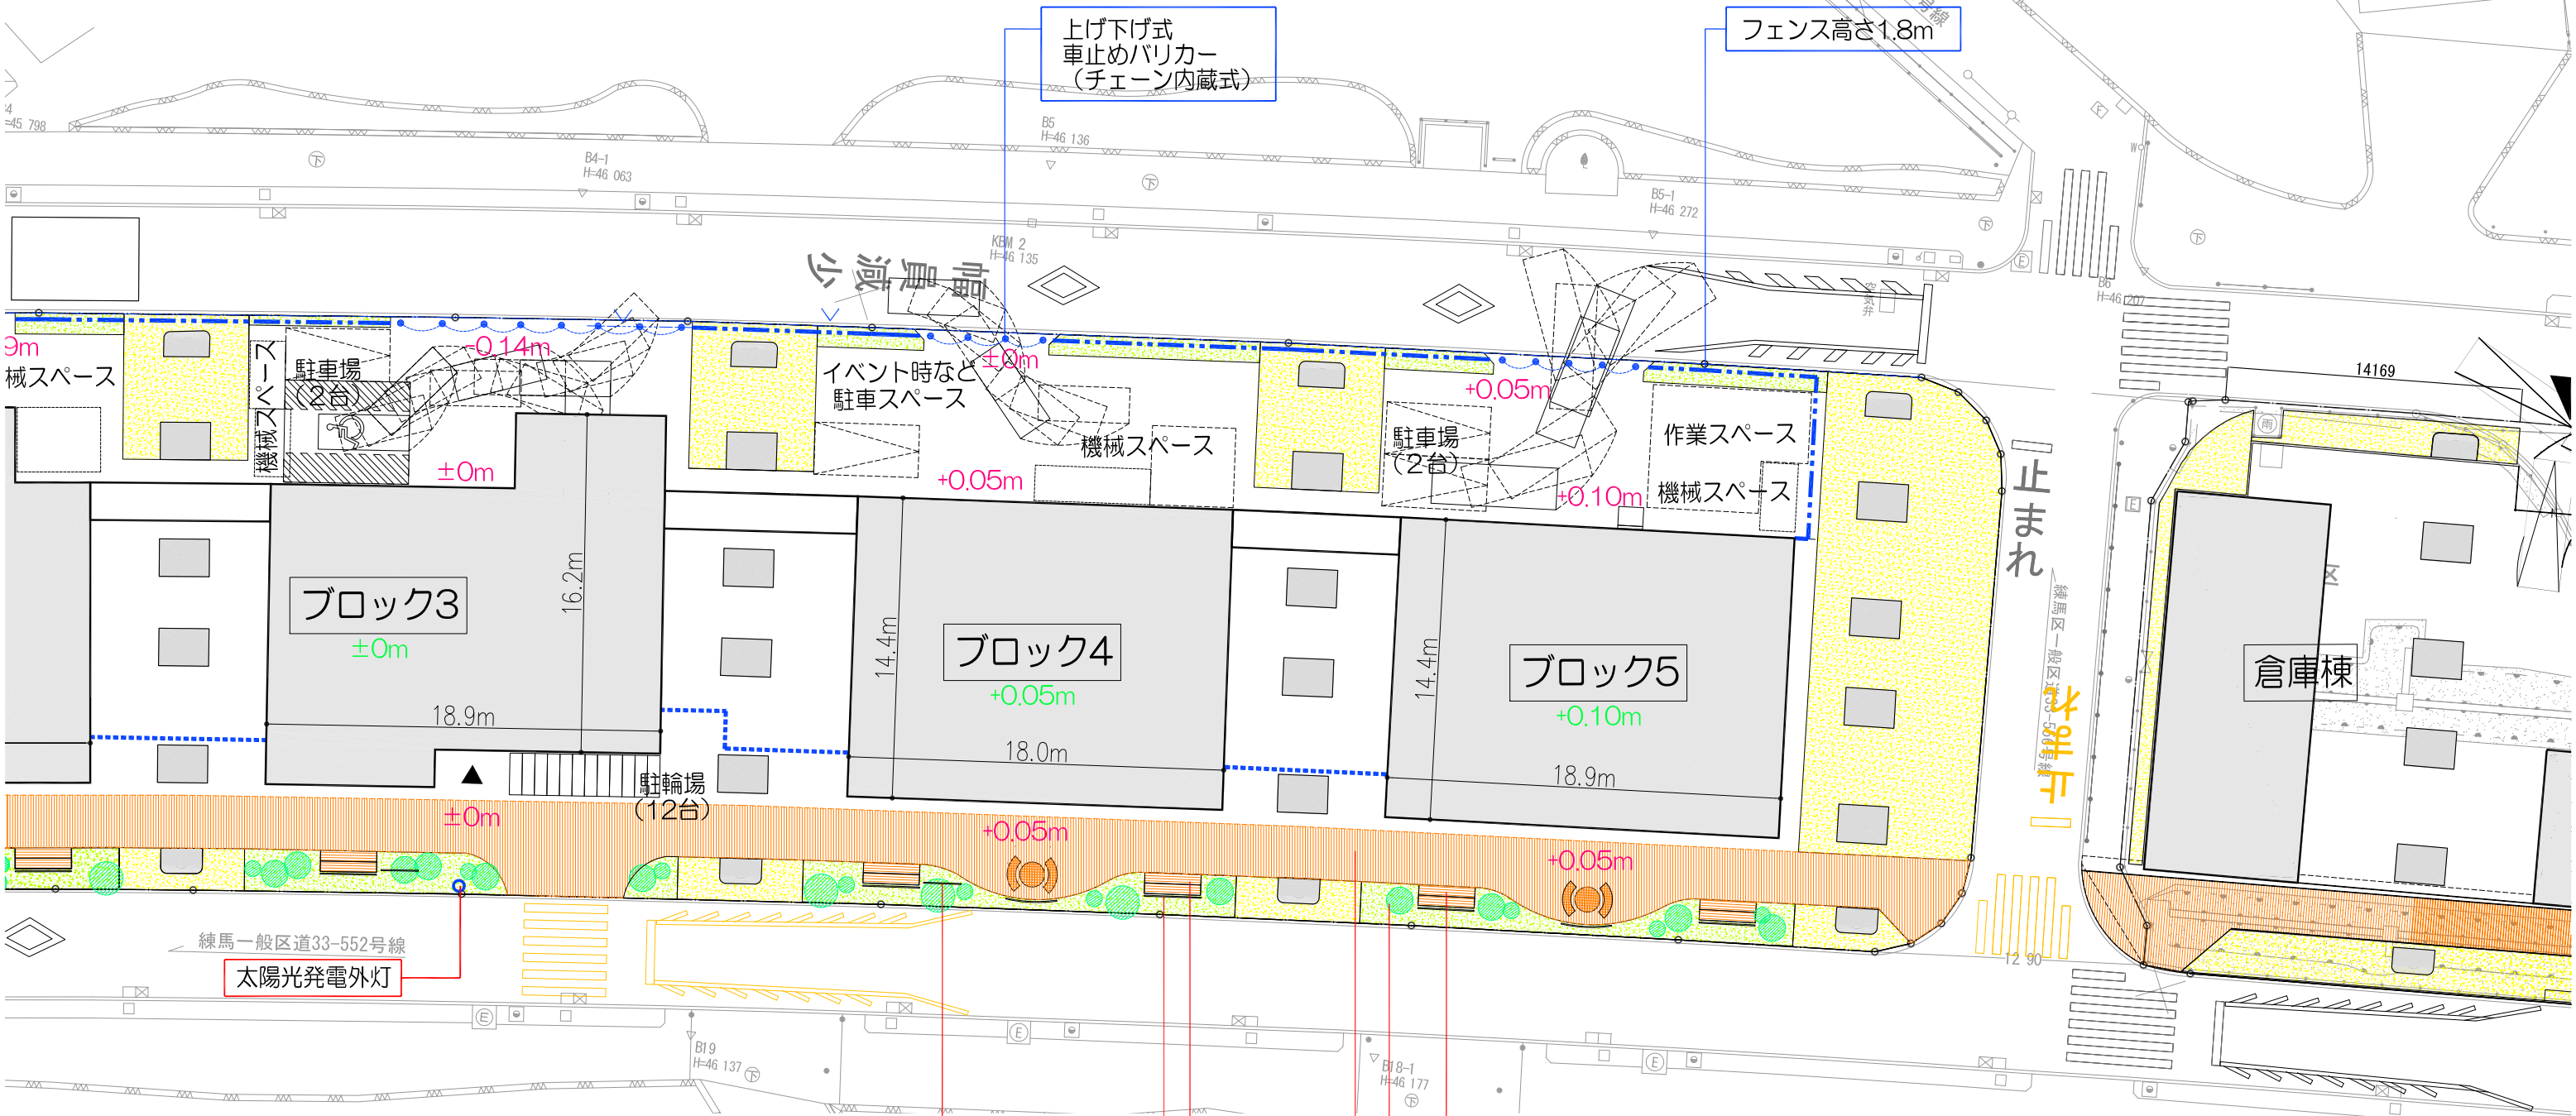

上げ下げ式
車止めバリカー
(チェーン内蔵式)

フェンス高さ1.8m

9m
械スペース

機械スペース

駐車場
2台

-0.14m

±0m

イベント時など
駐車スペース

±0m

機械スペース

+0.05m

駐車場
(2台)

+0.05m

作業スペース

+0.10m

機械スペース

ブロック3
±0m

16.2m

18.9m

±0m

駐輪場
(12台)

ブロック4
+0.05m

14.4m

18.0m

+0.05m

ブロック5
+0.10m

14.4m

18.9m

+0.05m

止まれ

倉庫棟

練馬一般区道33-552号線

太陽光発電外灯

- 掲示板・サインなど
 - ・リサイクルセンターのイベントの告知など
 - ・高架下施設全体のサイン計画


- グリーンウォール (or生垣)
 - ・道路を挟んだ反対側からの景観に配慮
 - ・飛び出しの防止




- かいだんベンチ
 - ・プロムナードと一体的な設えとし、
 - ・長距離に渡るプロムナード利用者への
 - ・休憩スペースとなる


- たまりの空間 (テーブル・ベンチ)
 - ・長距離に渡るプロムナードに変化をもたせる
 - ・デッキと対面する諸室とのつながりを意識

- 樹木
 - ・中高木を可能な範囲で植栽し、
 - ・視線の操作、飛び出しの防止に配慮


- プロムナード
 - ・舗装はデッキ (木製or再生木) を想定

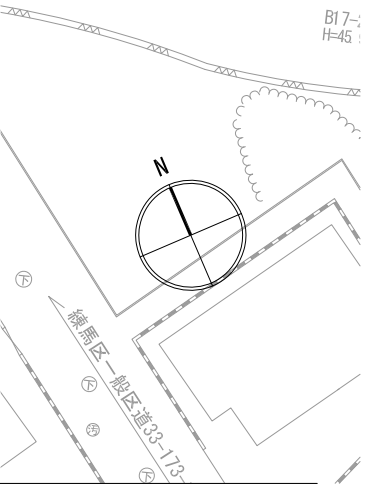

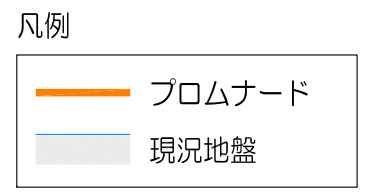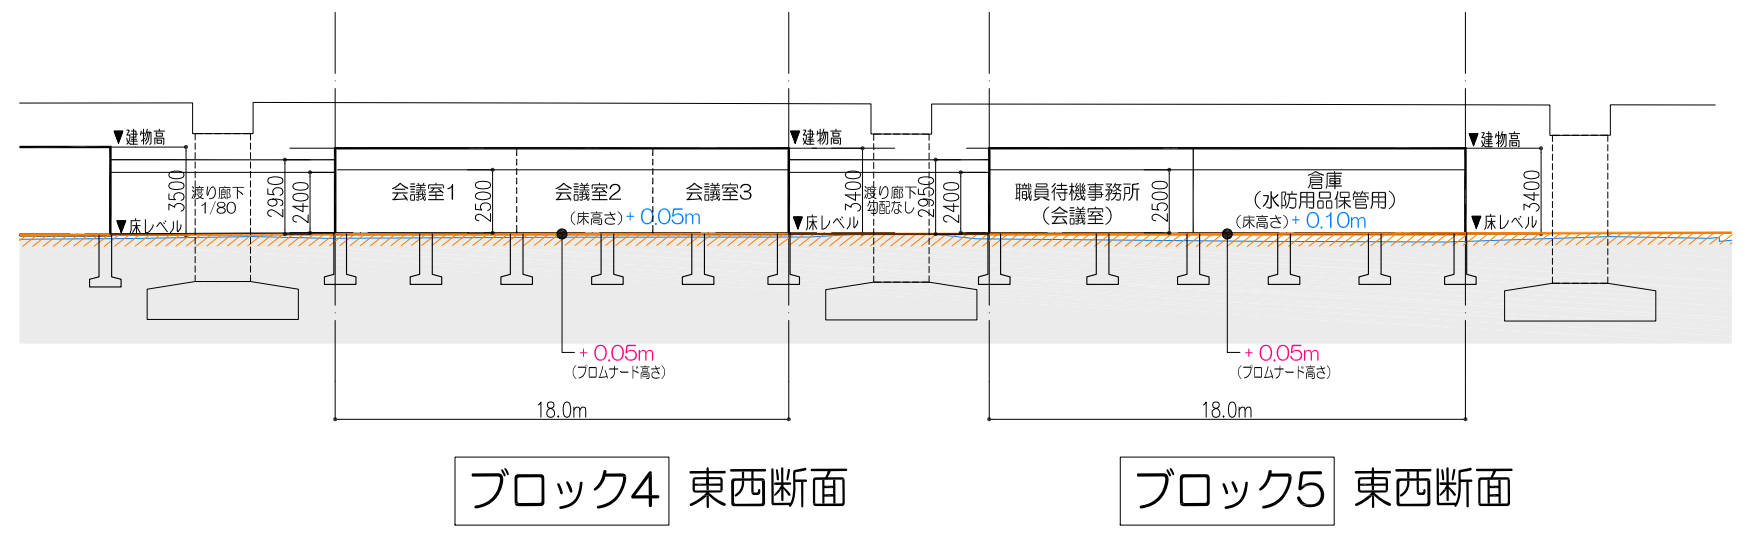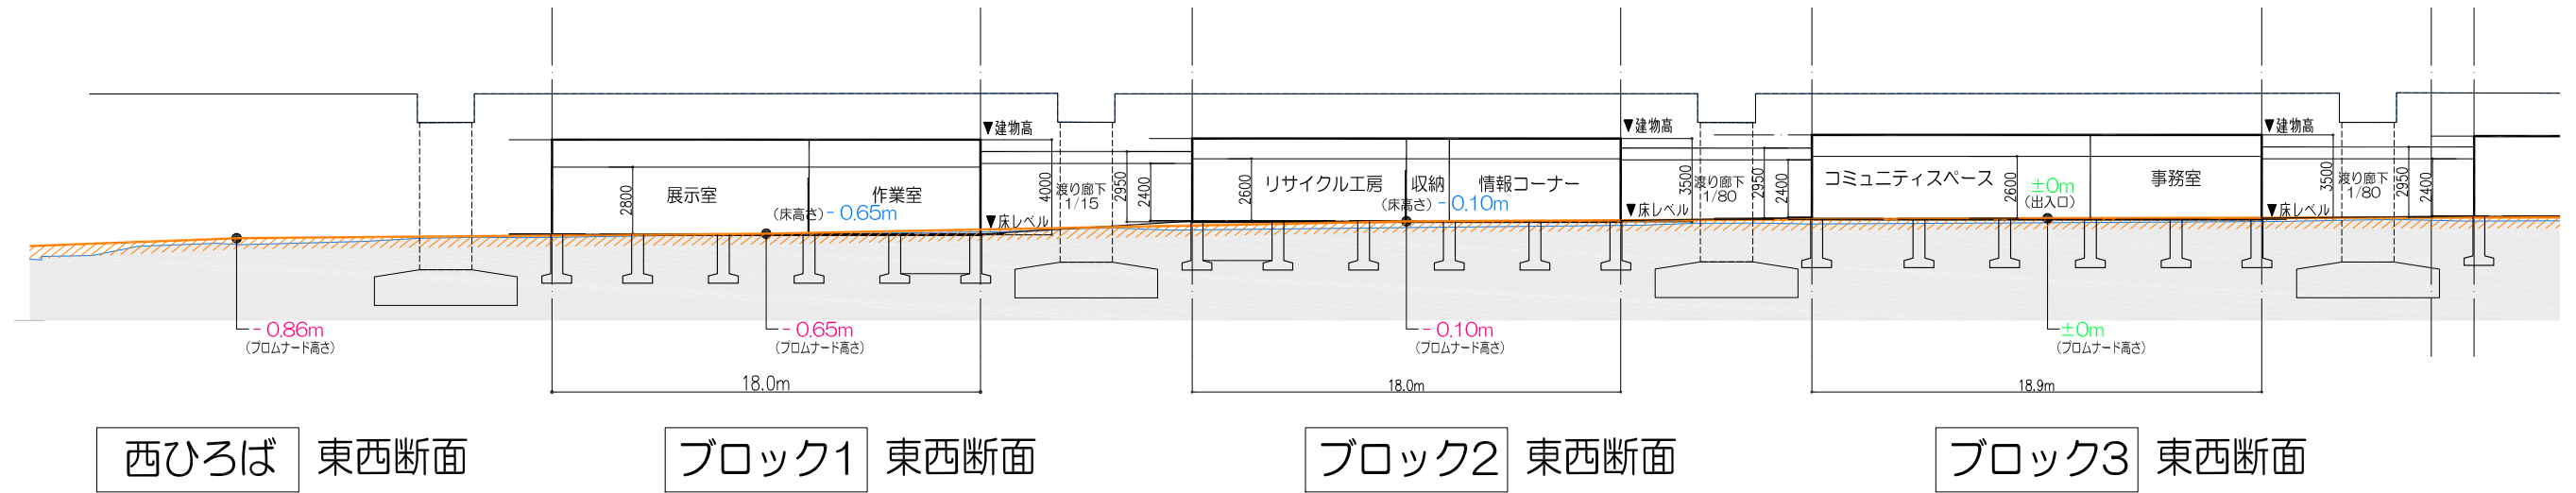


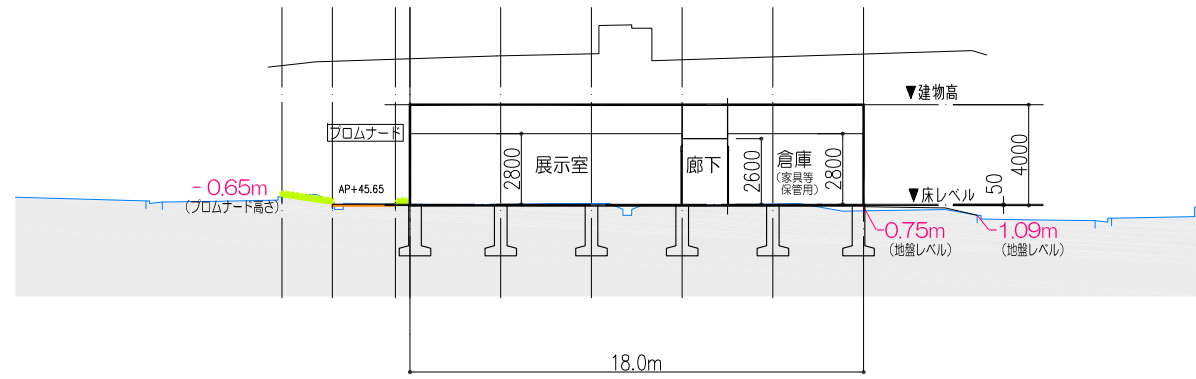


ブロック1 南北断面

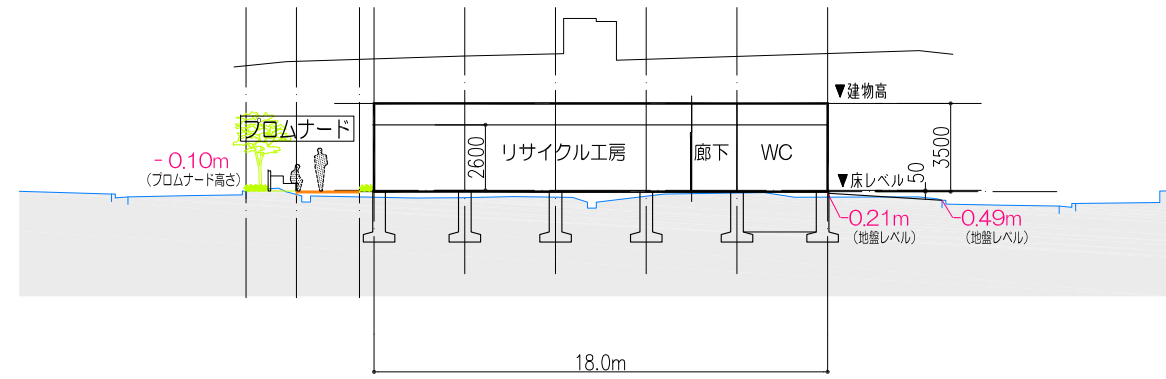


ブロック2 南北断面

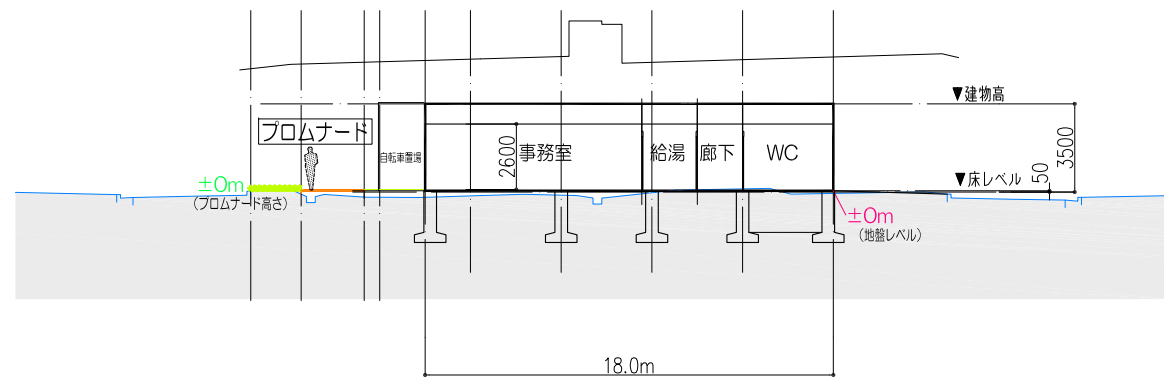

ブロック3 南北断面

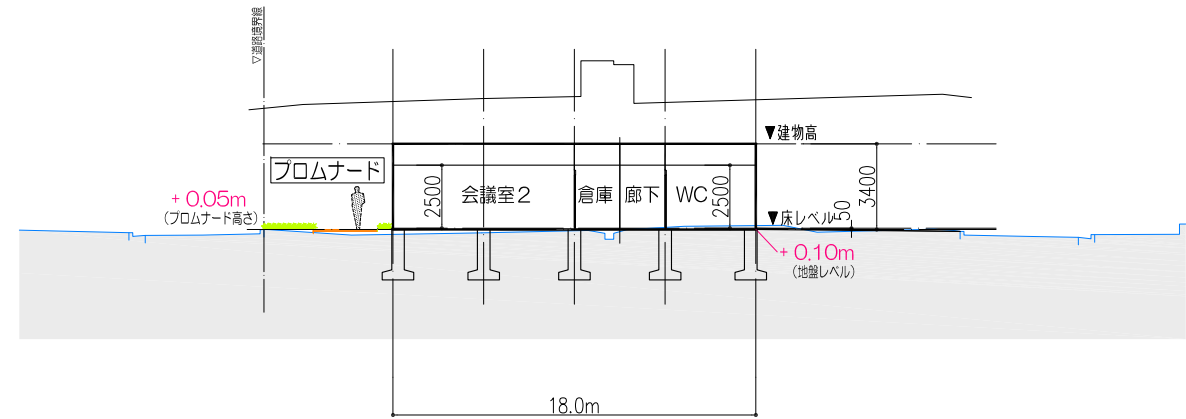

ブロック4 南北断面

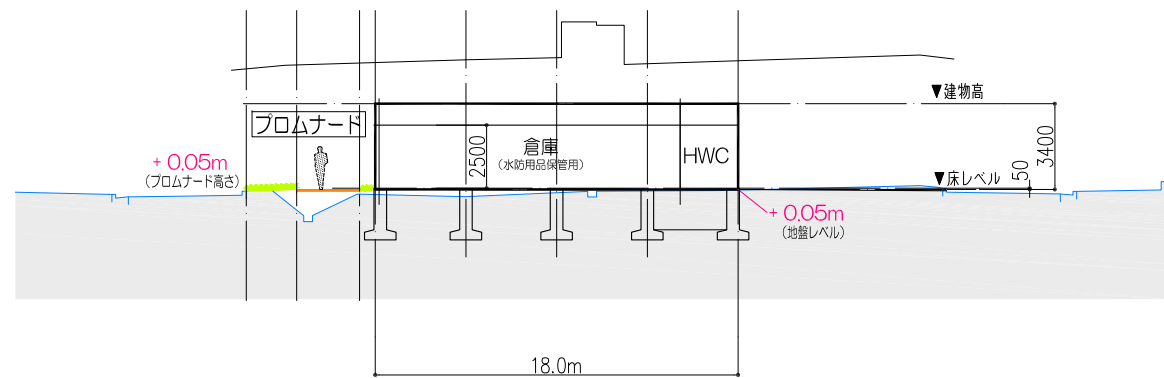

ブロック5 南北断面

凡例

- プロムナード
- 現況地盤