


倉庫ゾーン

スポーツ関連スペースゾーン


地域交流スペースゾーン・倉庫ゾーン

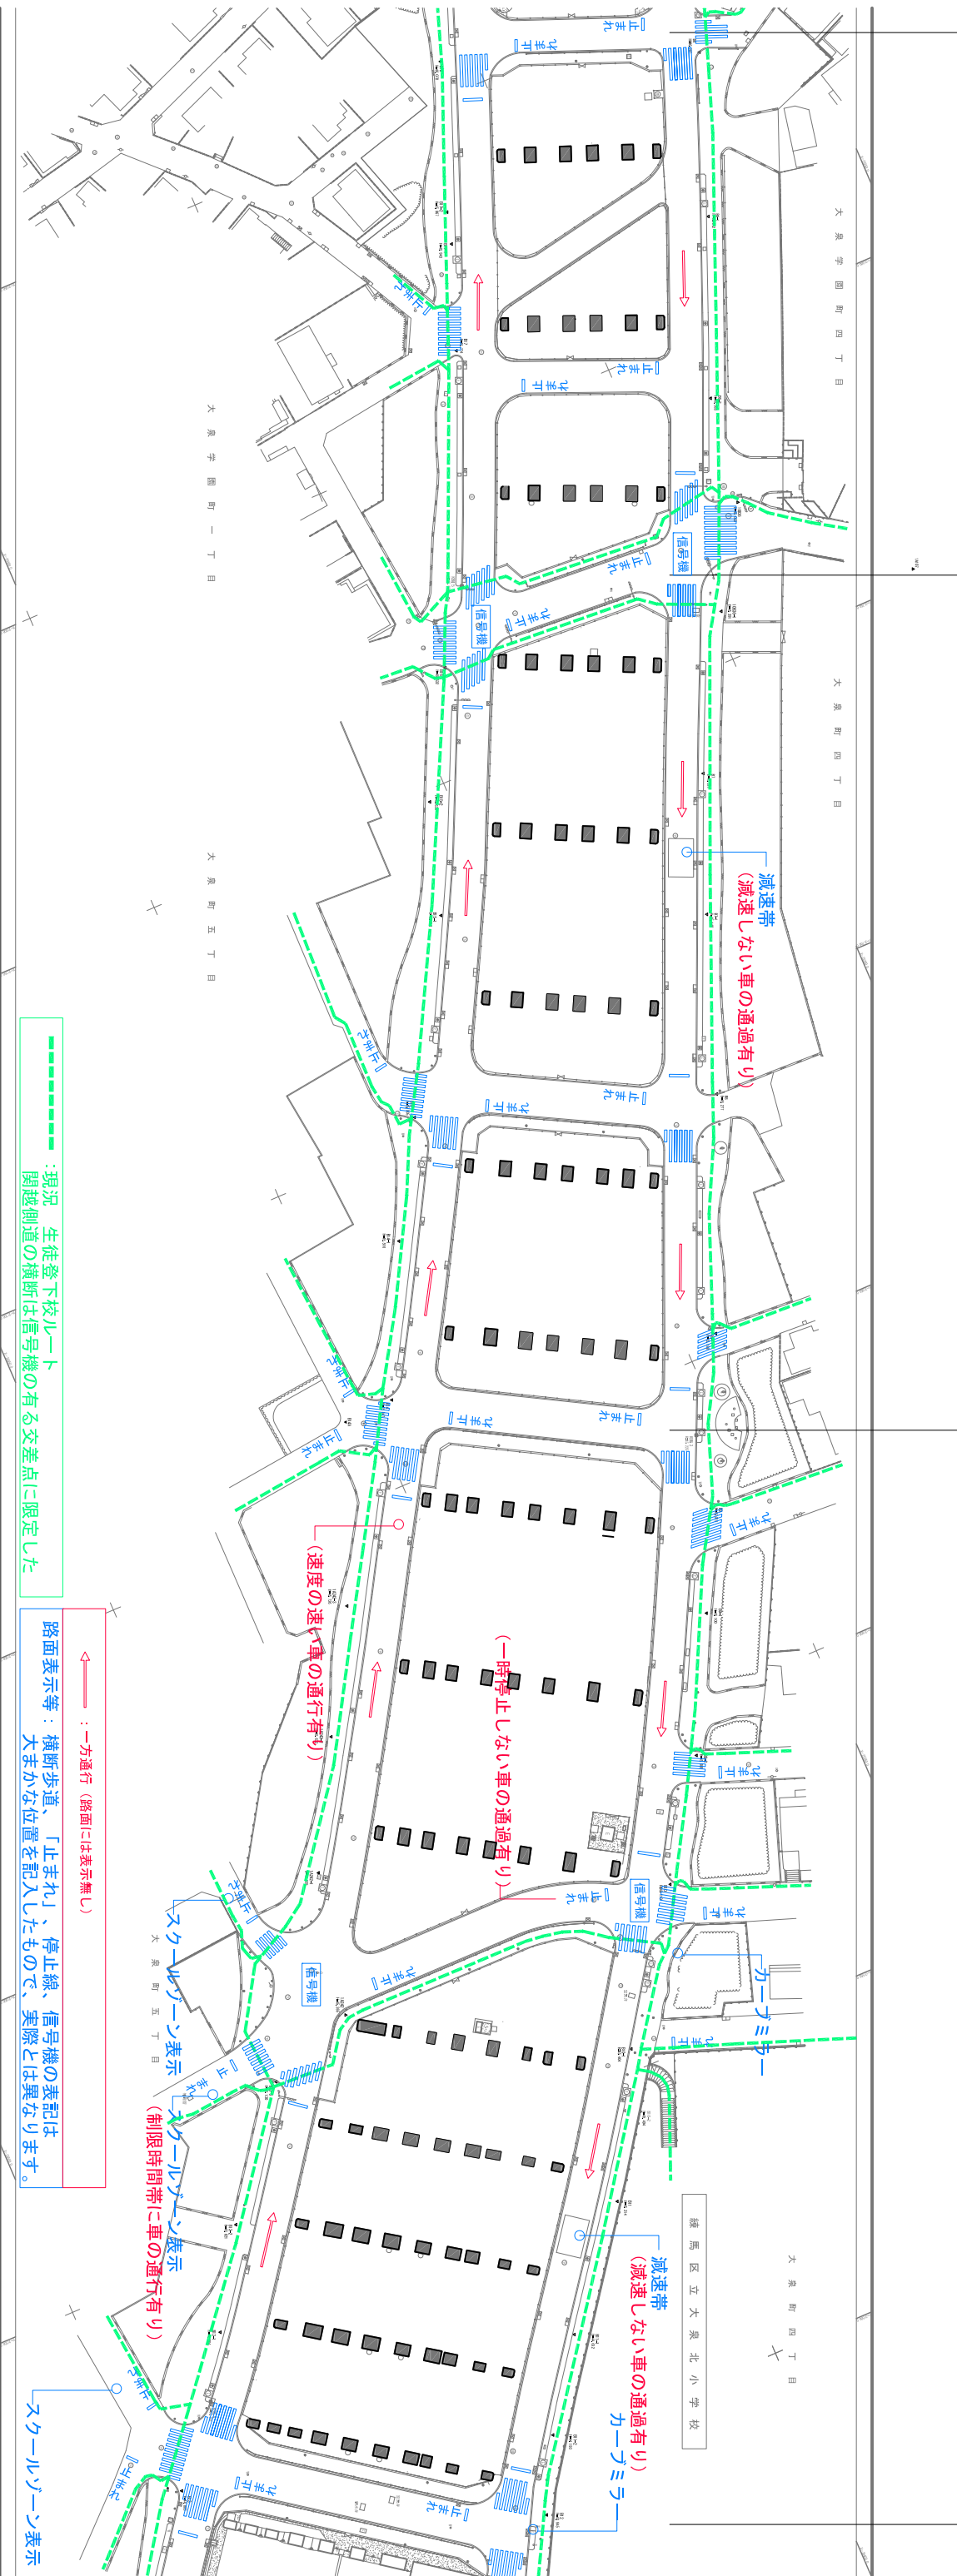

倉庫ゾーン


スポーツ関連スペースゾーン

地域交流スペースゾーン・倉庫ゾーン

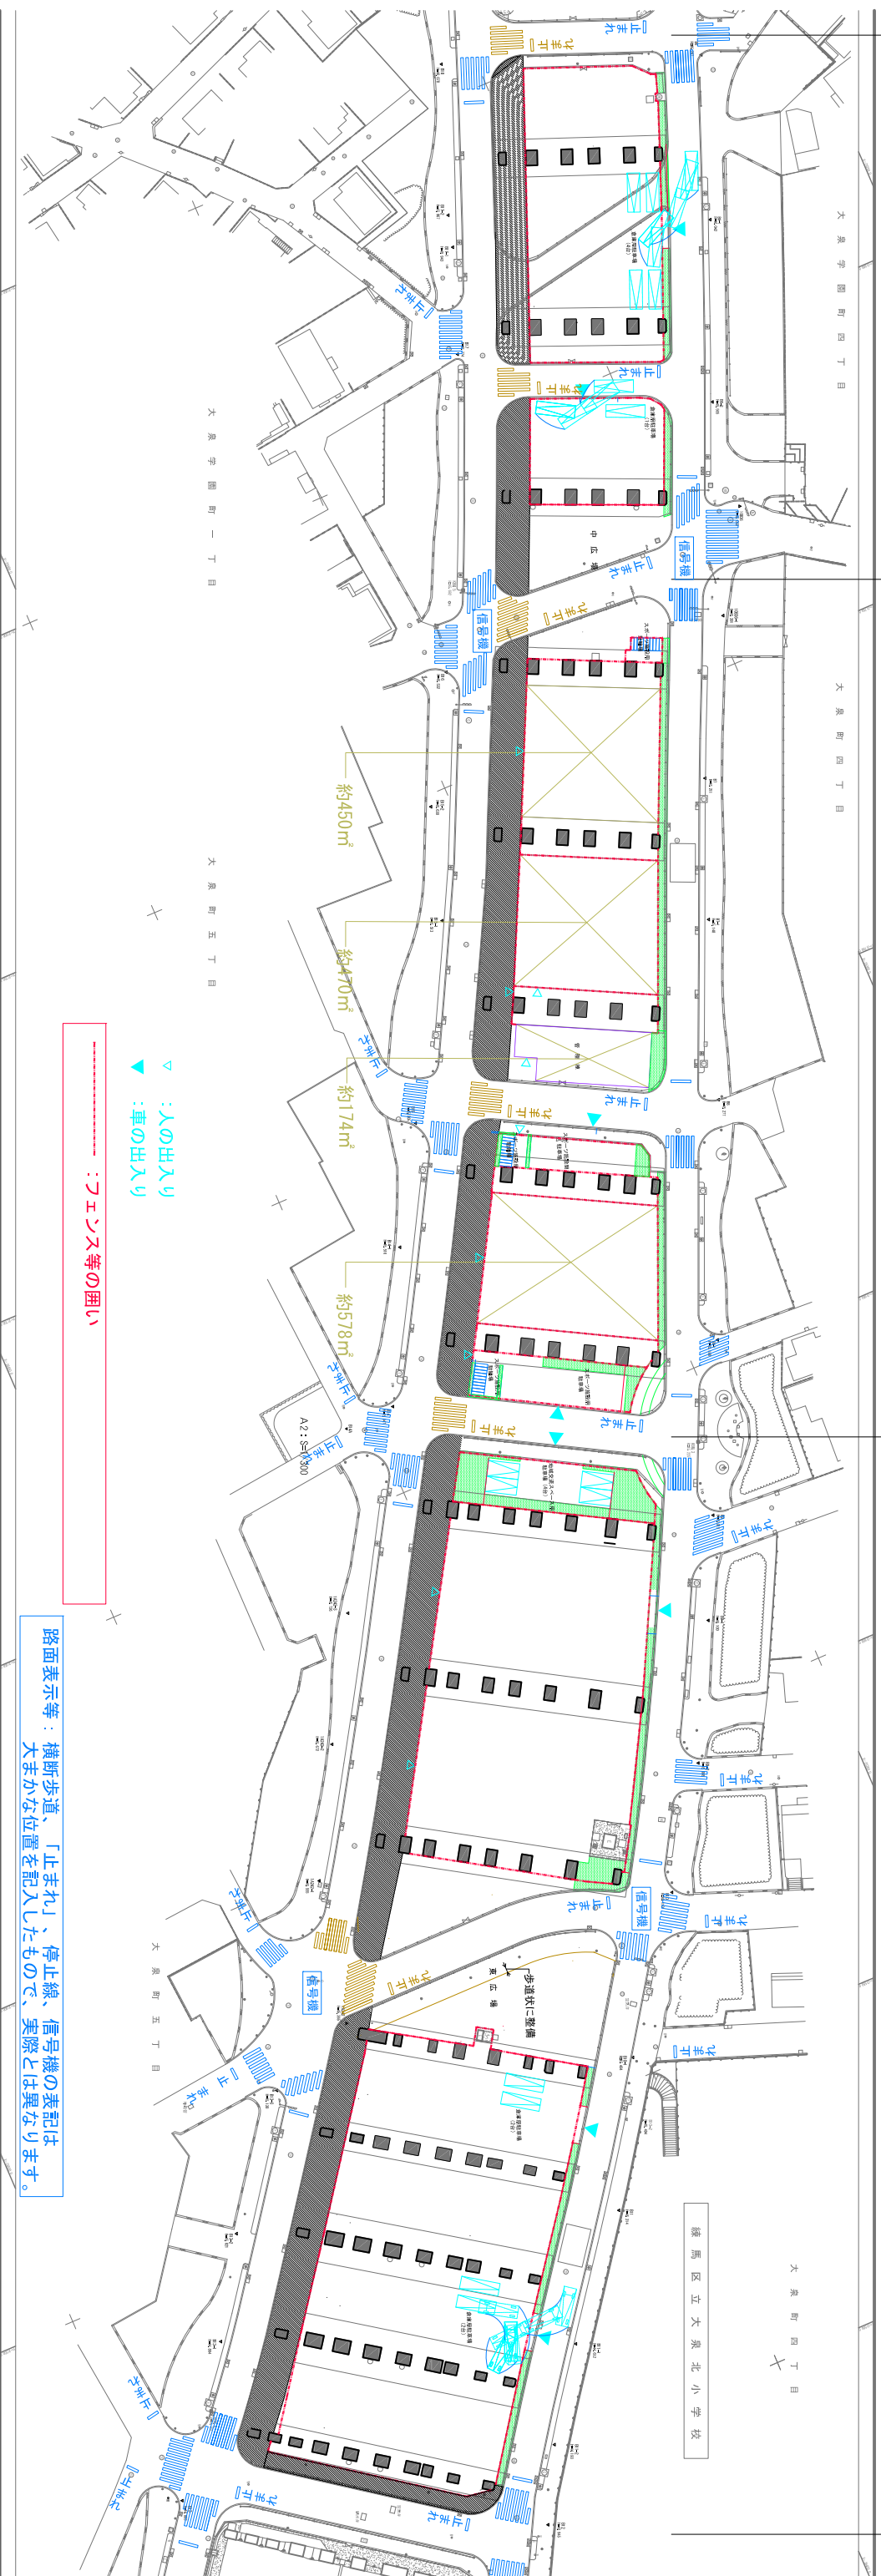

# スポーツ関連スペースゾーン

大泉町四丁目

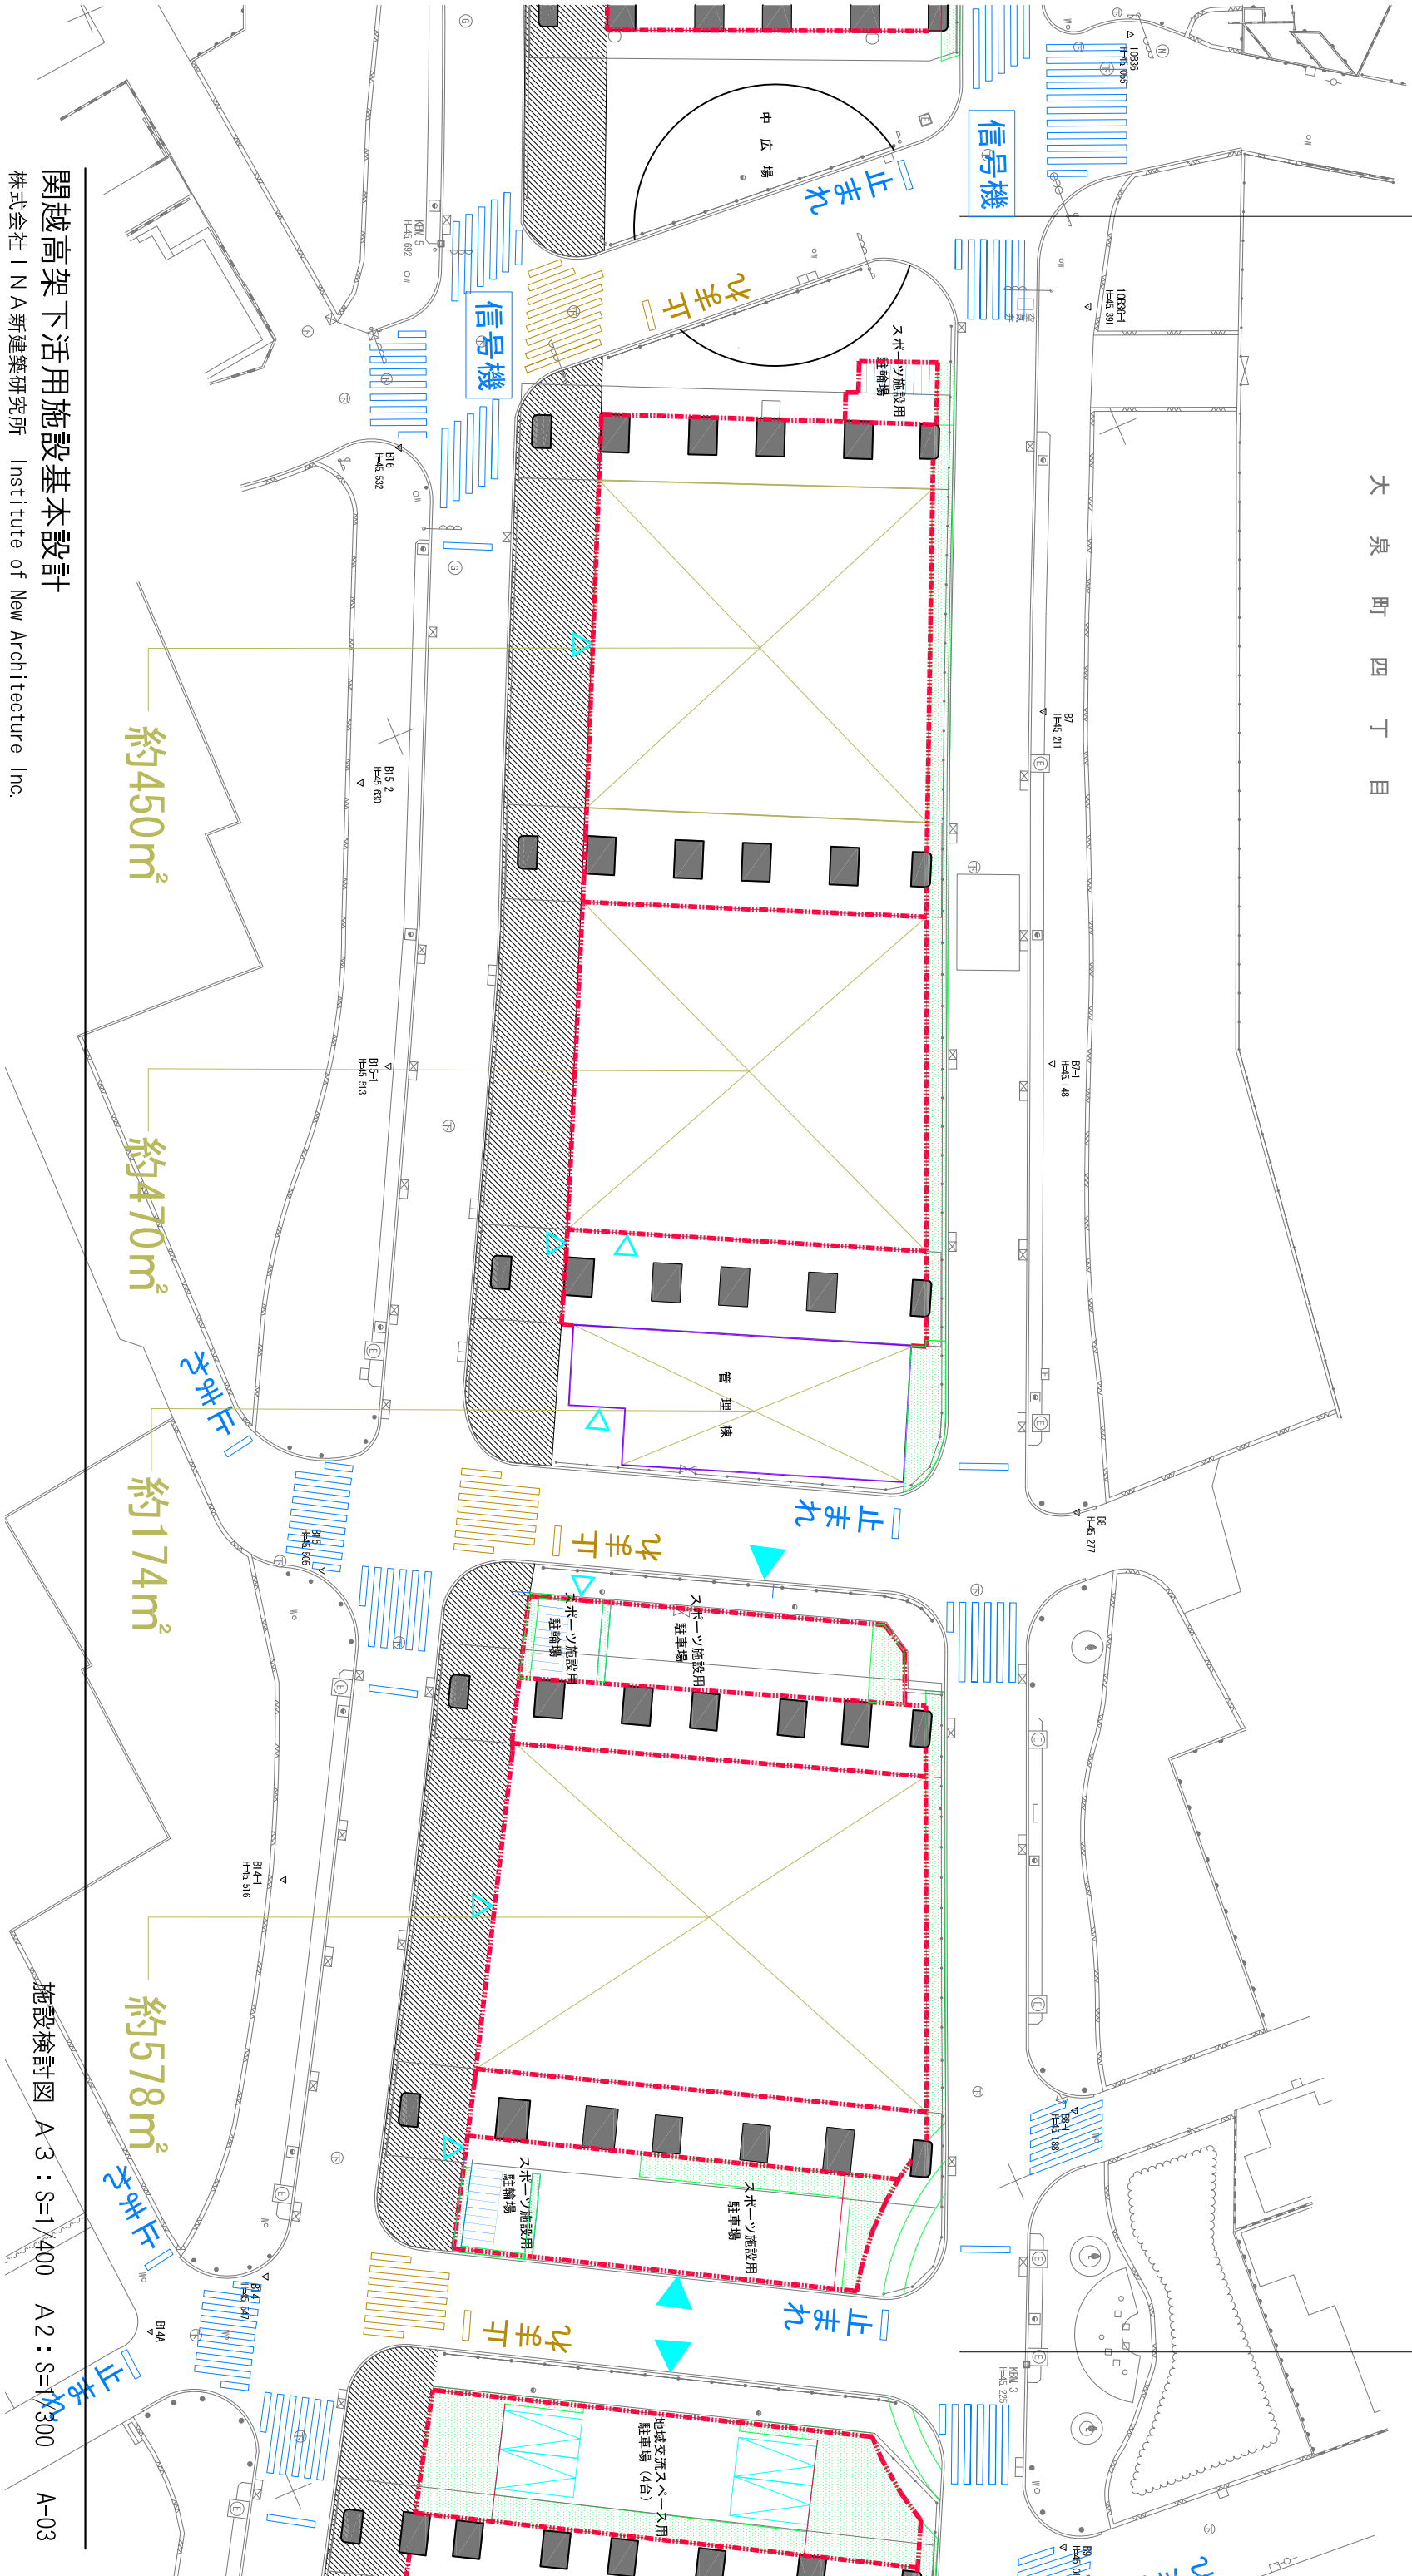

関越高架下活用施設基本設計

株式会社 I N A 新建築研究所 Institute of New Architecture Inc.

施設検討図 A3 : S=1/400 A2 : S=1/300 A-03