



スポーツ関連スペースの基本設計 (案)

資料 2

管理棟敷地：敷地面積1937.24㎡

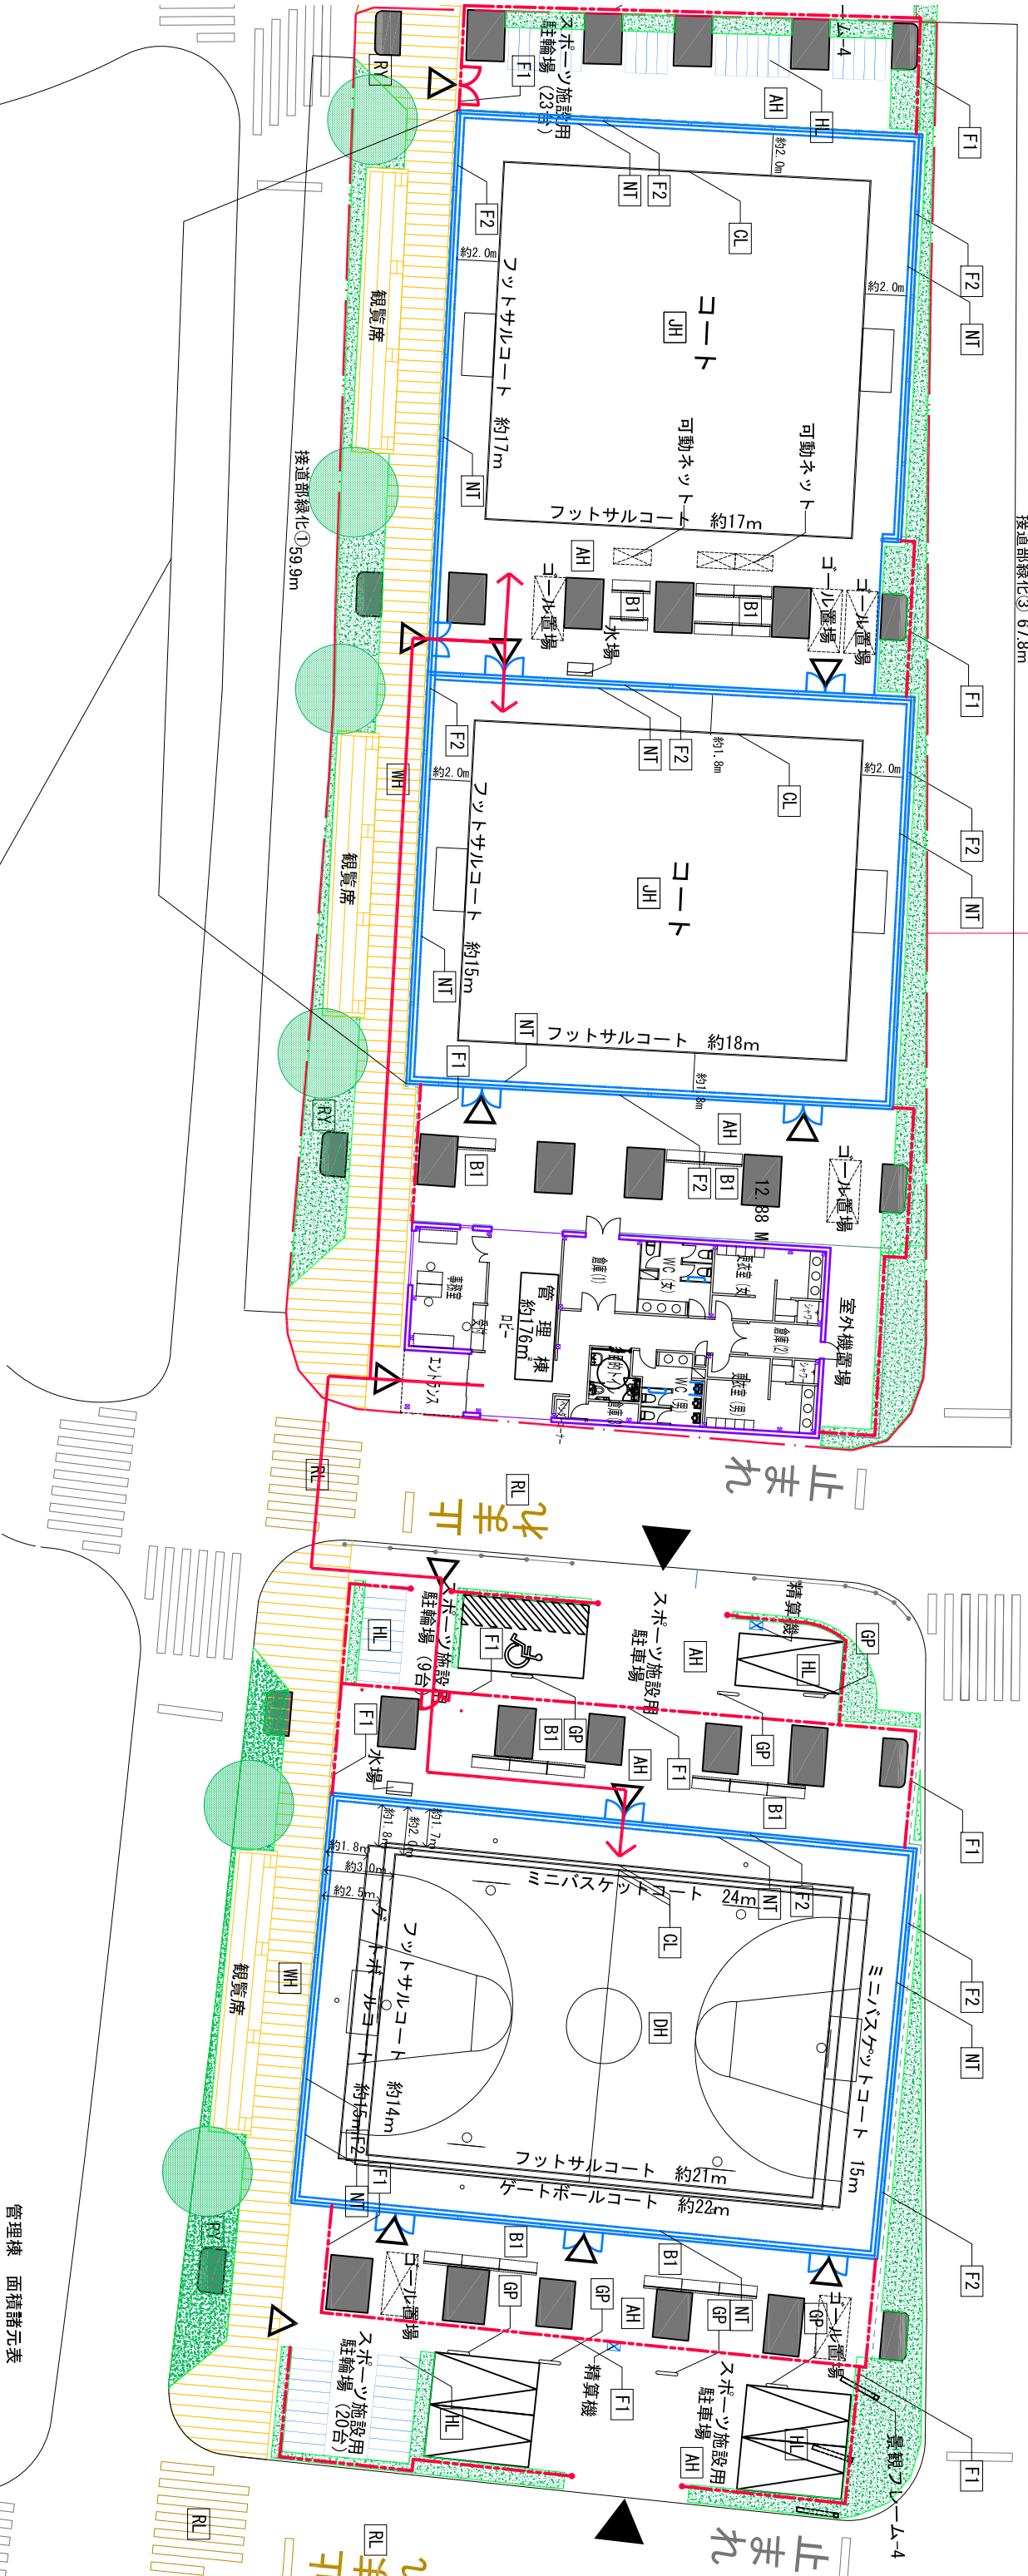


記号	名称	記号	名称
AH	アスファルト舗装	F3	フェンス、1500h、NEXCO設備管理用
DH	ダスト舗装	F4	防球ネット
JH	人工芝舗装	NT	落下物防止ネット
WH	ウツドデッキ舗装	RT	ガードパイプ (橋脚保護用)
TH	タイル舗装	GP	白線引き (スポーツコート)
CH	コンクリート舗装	CL	白線引き (駐車場・駐輪場)
RY	緑地	HL	路面表示
US	雨水側溝	RL	車止め
USI	雨水側溝 (既設)	KI	バリアカー
UM	雨水枥	BP	可動式ベンチ
UMI	雨水枥 (既設)	B1	固定式ベンチ
GM	グレーチング	B2	カーゴミラー
OM	汚水枥	QM	フェンス、3000h、アクリルパネル+マッシュパネル (壁面緑化部)
F1	フェンス、5000h、防音防球フェンス	▲	出入り口 (自動車)
F2			出入り口 (自動車)

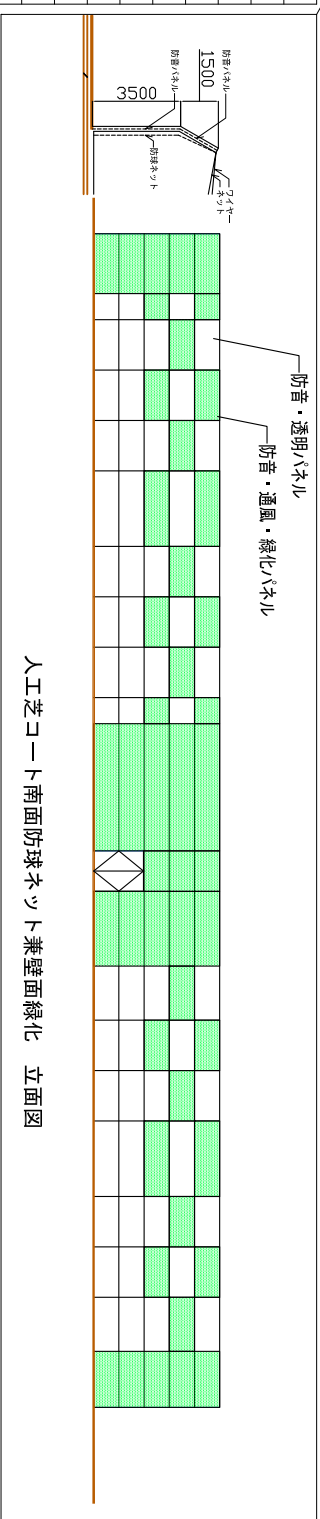


人工芝コート南面防球ネット兼壁面緑化 立面図

室名	面積
ロビー	約 33.1㎡
事務室	約 21.4㎡
倉庫 (1)	約 13.3㎡
倉庫 (2)	約 6.1㎡
倉庫 (3)	約 2.6㎡
更衣室 (男)	約 19.6㎡
更衣室 (女)	約 19.6㎡
WC (男)	約 11.3㎡
WC (女)	約 12.5㎡
多目的トイレ	約 5.7㎡


D-No. 2
GH=46.00

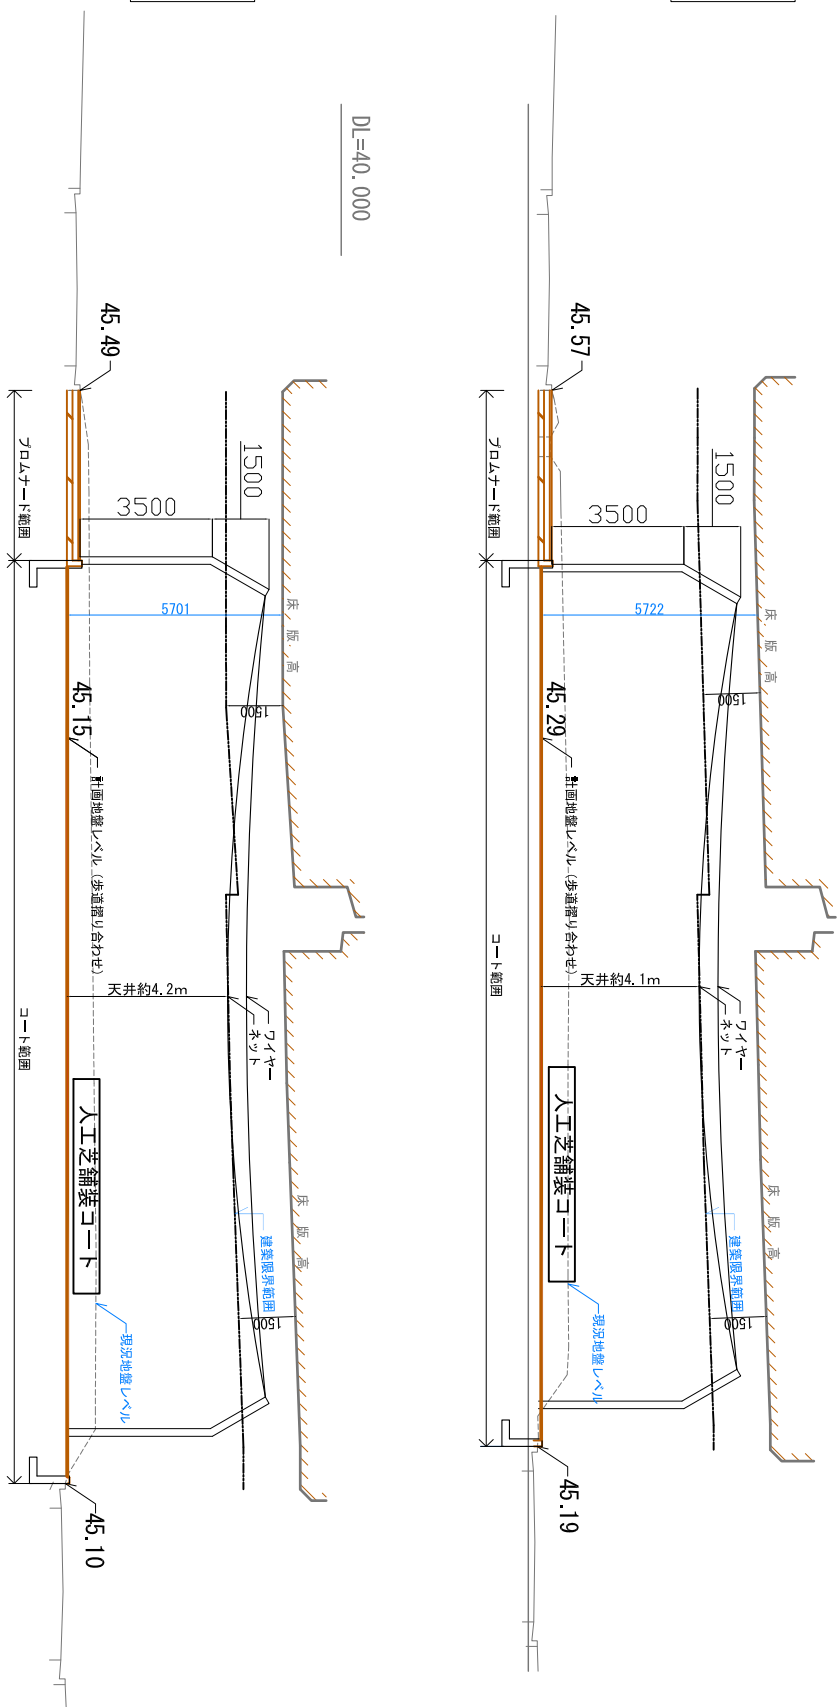

D-No. 1
GH=45.86

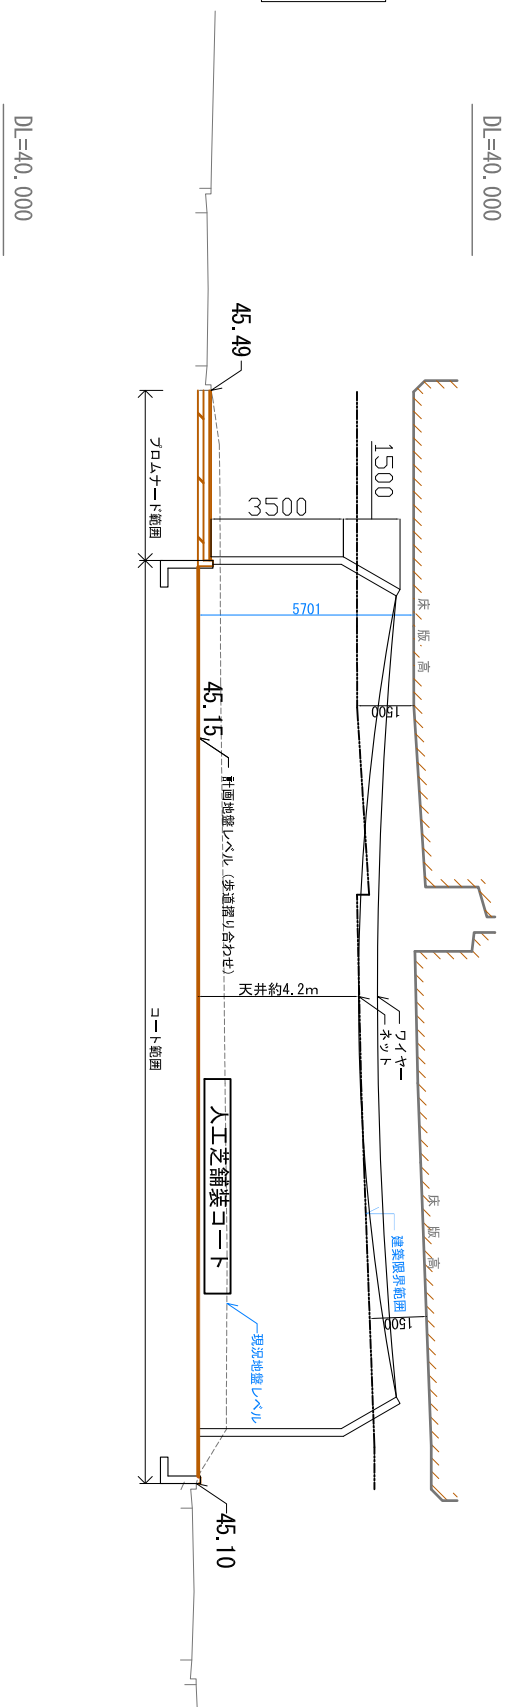

C-No. 1
GH=45.93

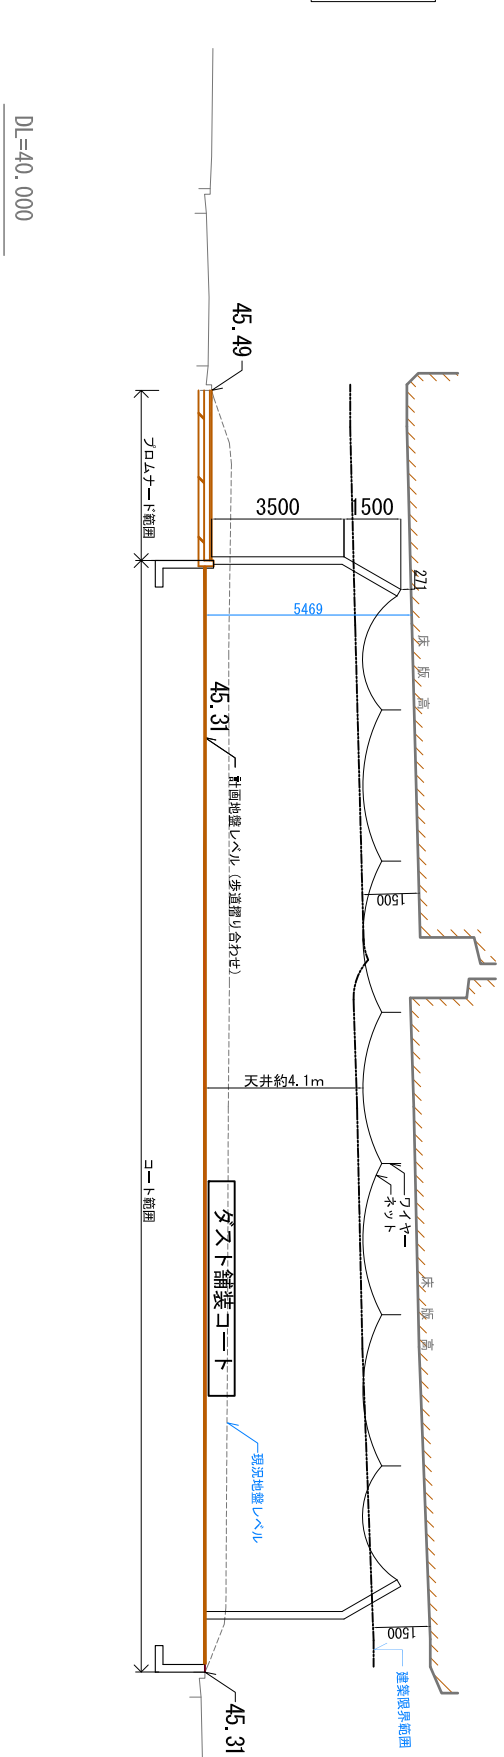

ダスト舗装コート
縦断面

