


ーシ 地域交流スペースゾーン・倉庫ゾーン

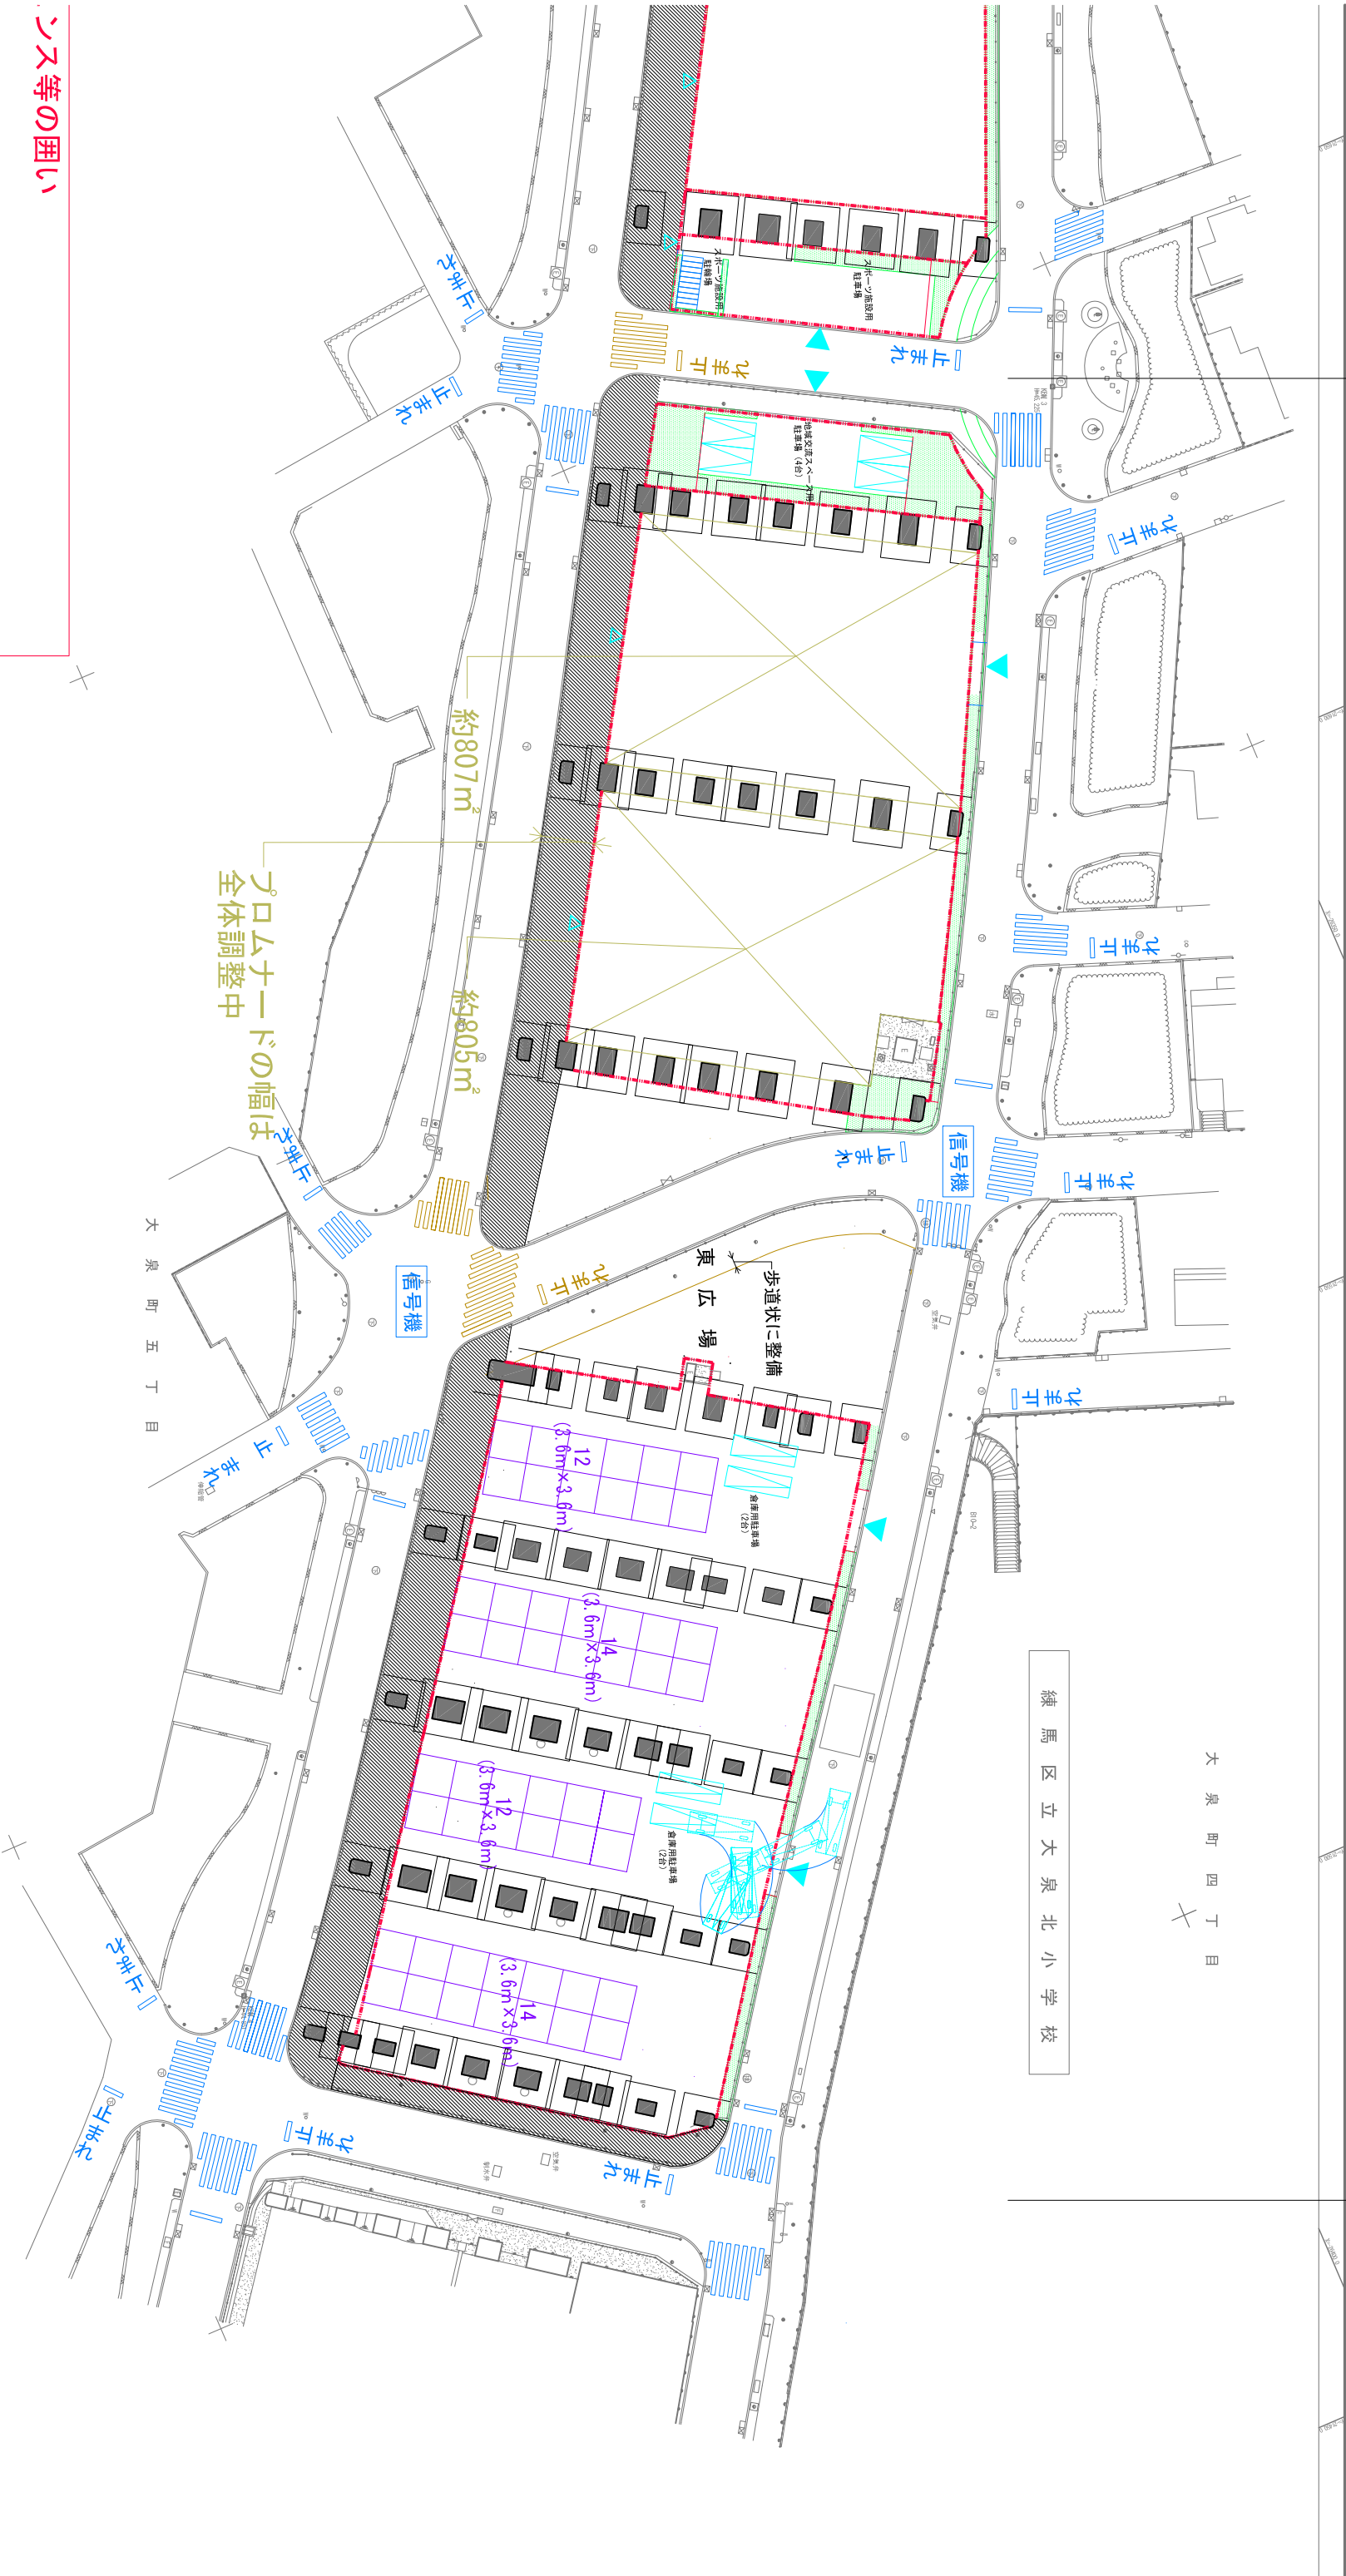

路面表示等：横断歩道、「止まれ」、停止線、信号機の表記は
大まかな位置を記入したもので、実際とは異なります。