


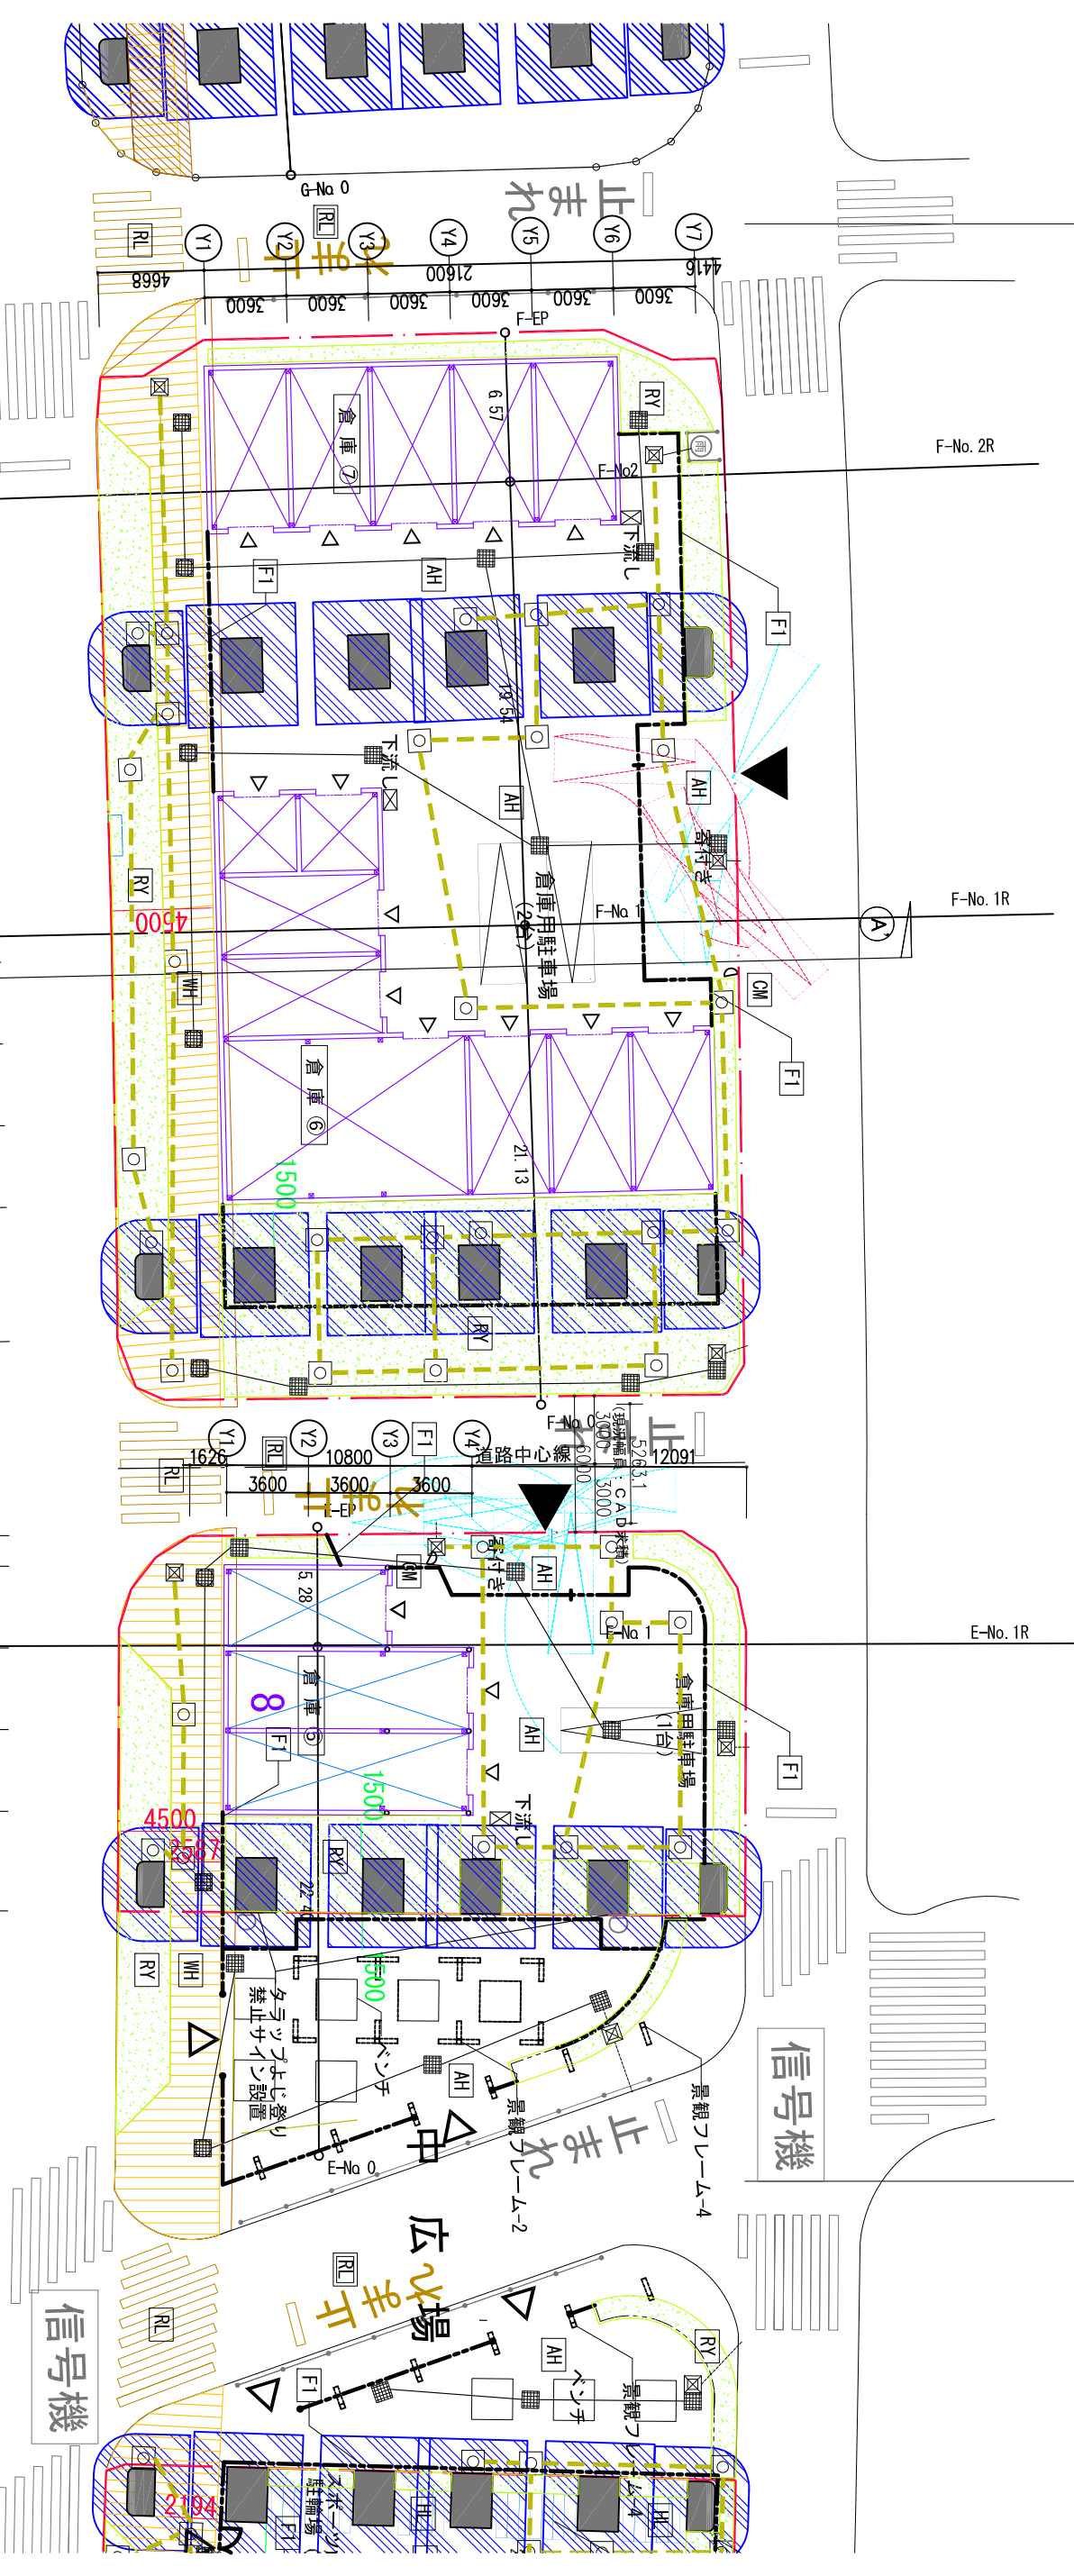

■凡例

AH	アスファルト舗装	F1	フェンス H3000	メッシュフェンス
DI	タンス舗装	F2	フェンス H5000	防音防球フェンス
JH	人工芝舗装	F3	フェンス H1500	NEXCO設備管理用
WH	ワットワット芝舗装	F4	フェンス H1800	
TH	タイル舗装	F5	フェンス H2000	
IH	インターロック舗装	F6	フェンス H1500	
CH	コンクリート舗装	NT	防球ネット	
US	緑地	RT	落下物防止ネット	
RS	雨水側溝 (新設)	BI	防音ハネル (屋外設備機器用)	
□	雨水側溝 (新設)	GR	ガードレール	
○	雨水浸透機 (新設)	OL	白線引き (ヌボーツコート)	
■	雨水格子機 (新設)	HL	白線引き (駐車場・駐輪場)	
■	雨水浸透トレンチ (新設)	RL	路面表示 (新設)	
■	雨水配管 (新設)	RL	路面表示 (撤去)	
■	グレーチング	BP	バリカー	
■	汚水枦	B1	可動式ベンチ	
■	縦樋 (既設)	B2	固定式ベンチ	
■	縦樋 (移設)	CM	カーミラー	
■	防球ネット用ポール用基礎	TD	出入口 (人)	
■		NP	出入口 (自動車)	


既設雨水枦・雨水側溝・舗装・フェンス・ガードパイプは全て撤去新設。
高架道路下面は全面塗装。



■ 凡例	
AH	タスノアール舗装
DH	タスノ舗装
JH	人工芝舗装
WH	ウッドデッキ舗装
TH	タイル舗装
IH	インターロック舗装
CH	コンクリート舗装
RV	緑地
US	雨水側溝 (新設)
○	雨水樹 (新設)
■	雨水格子樹 (新設)
■	雨水浸透トレンチ (新設)
■	雨水配管 (新設)
■	汚水樹
■	繊維 (既設)
■	繊維 (移設)
■	防球ネット用ポール用基礎
■	防球ネット
■	防球ネット用ポール
■	ガードパイプ
■	白線引き (スボーツコート)
■	路面表示 (新設)
■	路面表示 (撤去)
■	ハリカー
■	可動式ベンチ
■	固定式ベンチ
■	カーブミラー
■	出入り口 (人、自転車)
■	出入り口 (自動車)

■ 凡例	
F1	フェンス H3000
F2	フェンス H5000
F3	フェンス HI500
F4	フェンス HI800
F5	フェンス H2000
F6	フェンス HI500
NT	防球ネット
RT	落下物防止ネット
NP	防球ネット用ポール H5000
BT	防音パネル (屋外設備機器用)
GP	ガードパイプ
GR	ガードレール
CL	白線引き (スボーツコート)
HL	路面表示 (新設)
RL	路面表示 (撤去)
RP	ハリカー
B1	可動式ベンチ
B2	固定式ベンチ
CM	カーブミラー
△	出入り口 (人、自転車)
▲	出入り口 (自動車)

既設雨水樹・雨水側溝・舗装・フェンス・ガードパイプは全て撤去新設。
高架道路下面は全面塗装。

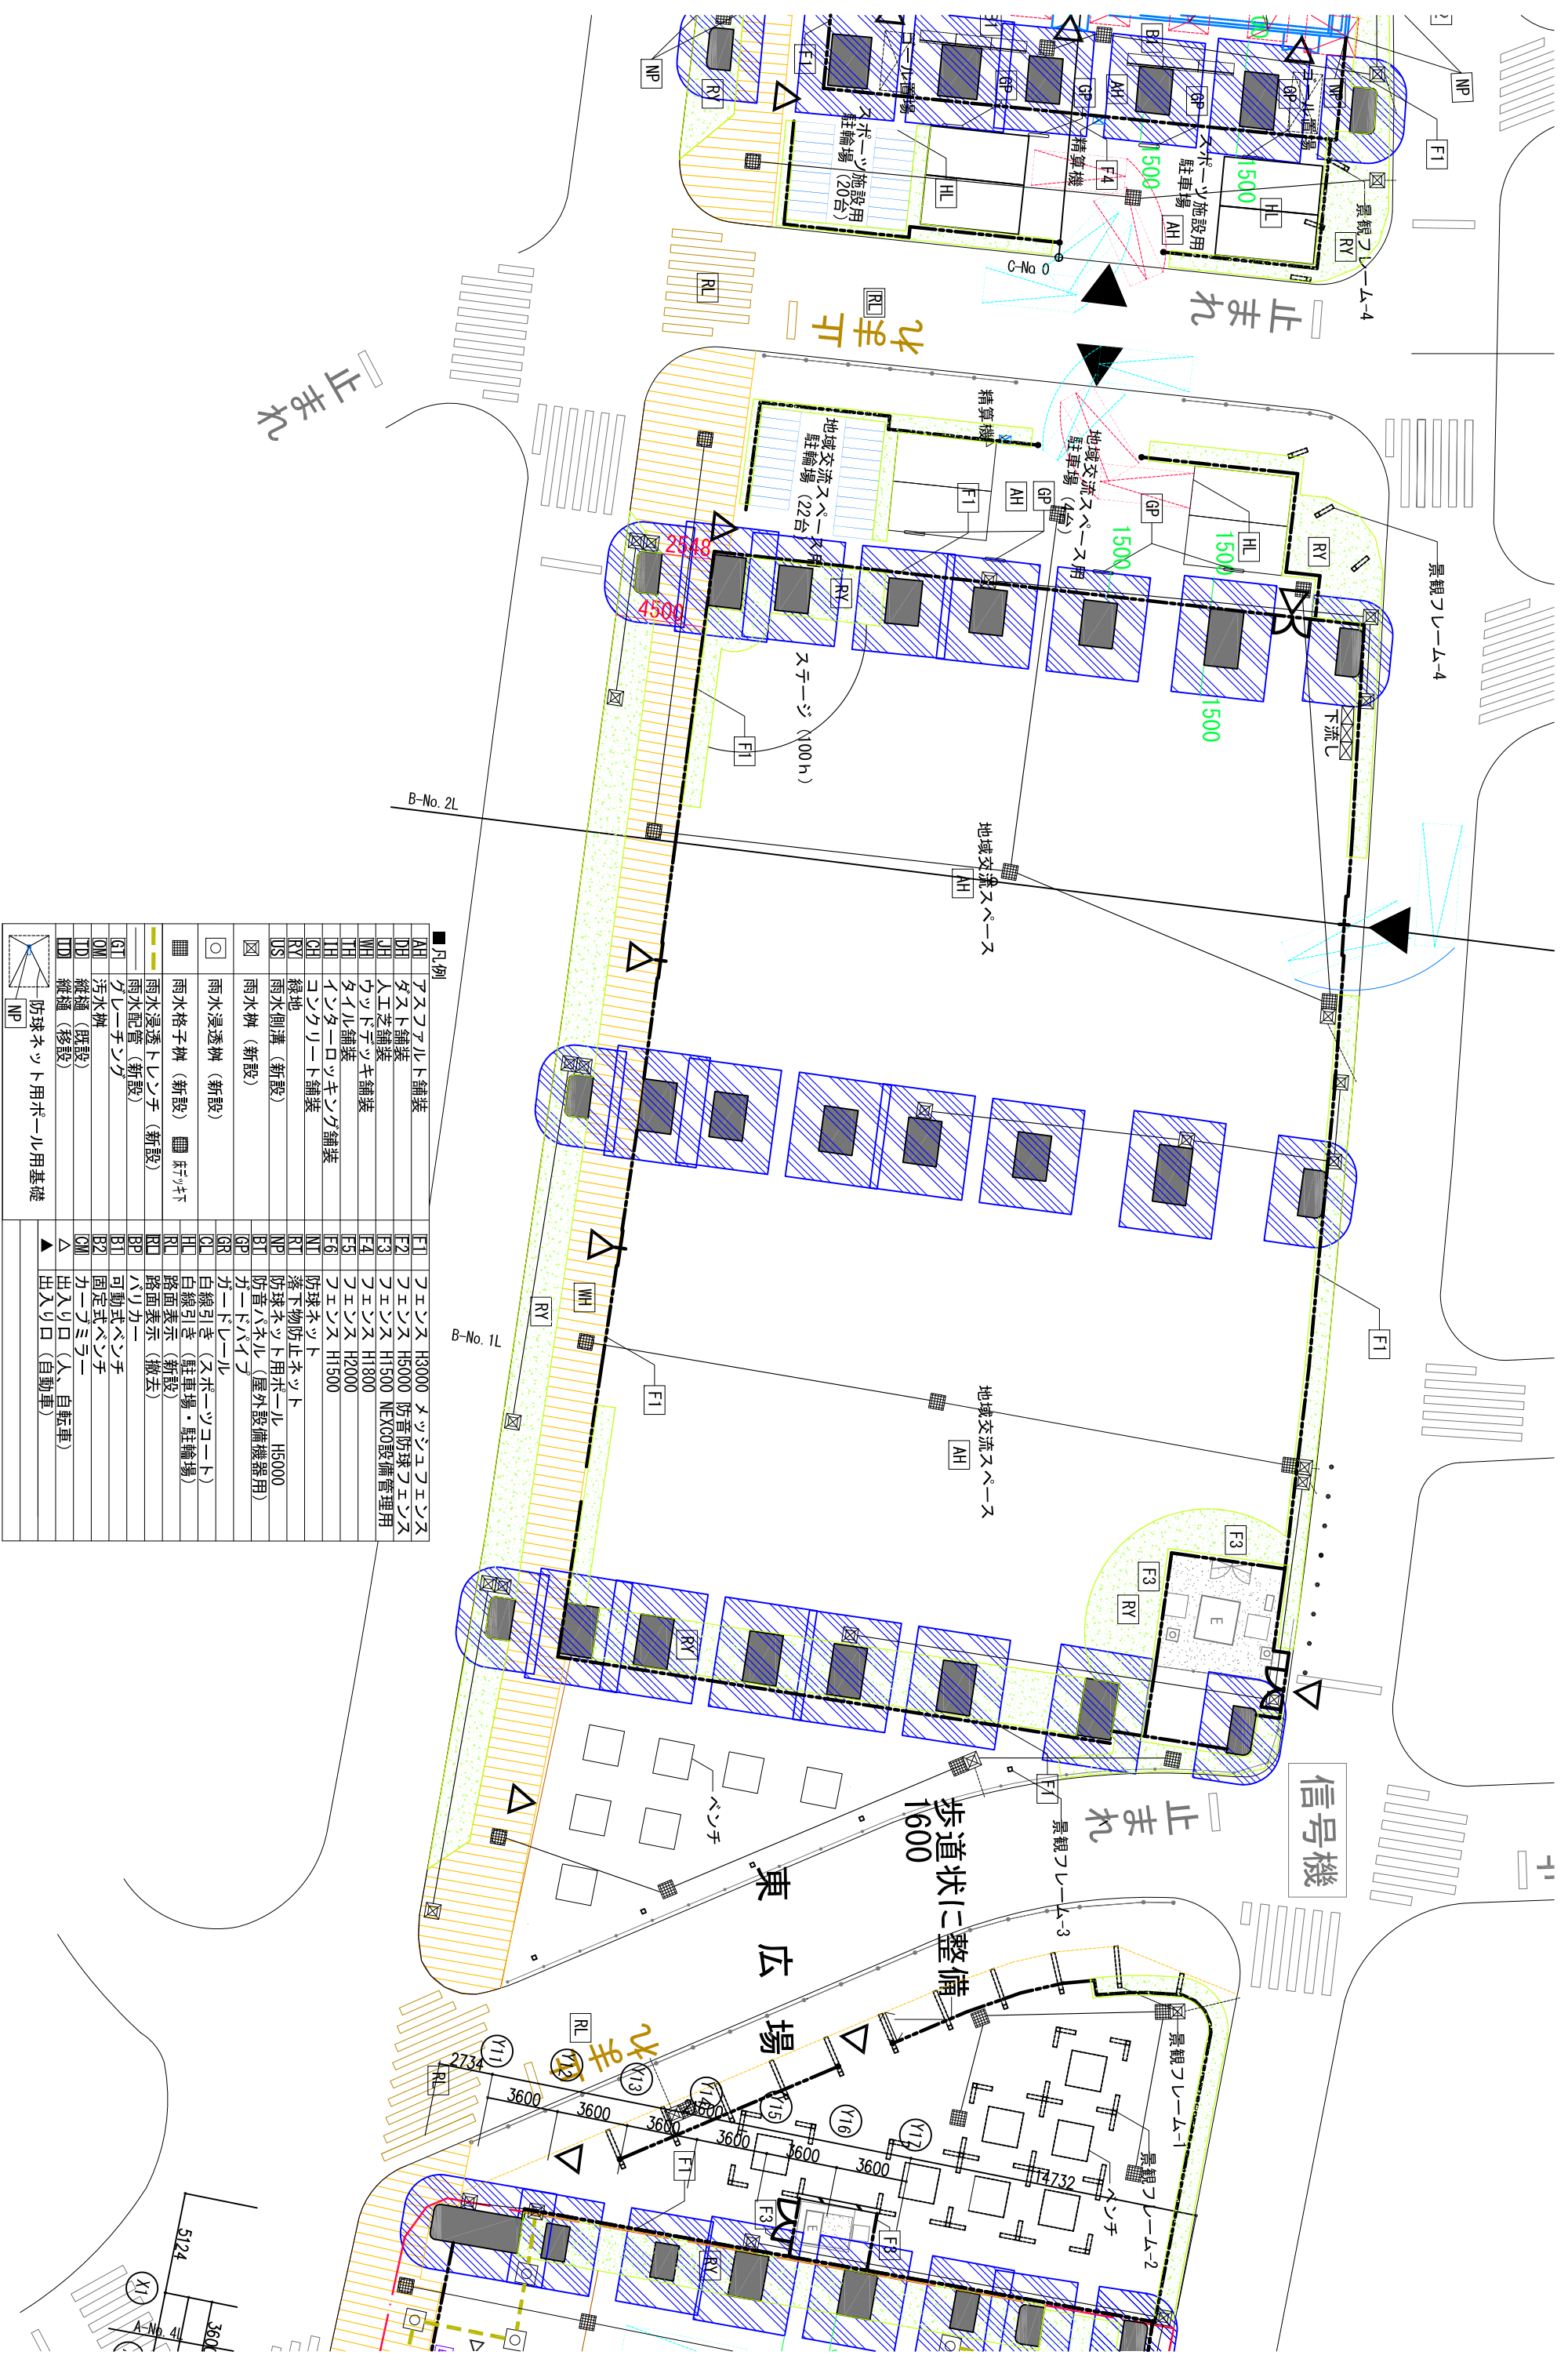

■ 凡例

AH	アスファルト舗装	F1	フェンス H3000	マツコシフェンス
DH	タス舗装	F2	フェンス H5000	防音防球フェンス
UH	人工芝舗装	F3	フェンス H1500	NEXCO設備管理用
WH	ウッドデッキ舗装	F4	フェンス H1800	
TH	タイル舗装	F5	フェンス H2000	
IH	インターロック舗装	F6	フェンス H1500	
CH	コンクリート舗装	NI	防球ネット	
RV	緑地	NT	落下物防止ネット	
US	雨水側溝 (新設)	NP	防球ネット用ポール (H5000)	
□	雨水樹 (新設)	GP	ガードパイプ	
○	雨水浸透樹 (新設)	GR	ガードレベル	
■	雨水格子樹 (新設)	CL	白線引き (スポートコート)	
■	雨水浸透トレンチ (新設)	HL	白線引き (駐車場・駐輪場)	
■	雨水配管 (新設)	RL	路面表示 (新設)	
■	汚水枘	RD	路面表示 (撤去)	
■	グレーシング	RP	ハリカー	
■	縦種 (既設)	B1	可動式ベンチ	
■	縦種 (移設)	B2	固定式ベンチ	
■	防球ネット用ポール基礎	CM	カーブミラー	
■		▲	出入り口 (人、自転車)	
■		▲	出入り口 (自動車)	

既設雨水樹・雨水側溝・舗装・フェンス・ガードパイプは全て撤去新設。
高架道路下面は全面塗装。