


■凡例

AH	アスファルト舗装	F1	フェンス H2000	メッシュフェンス
DEH	タスド舗装	F2	フェンス H5000	防音防球フェンス
JH	人工芝舗装	F3	フェンス H1500	NEX00設備管理用
WH	ワットチップ舗装	F4	フェンス H1800	
TH	タイル舗装	F5	フェンス H2000	
IH	イタローチップ舗装	F6	フェンス H1500	
CH	コンクリート舗装	NT	防球ネット	
RY	緑地	RT	落下物防止ネット	
US	雨水側溝 (新設)	NP	防球ネット用ポール H5000	
□	雨水浸透枳 (新設)	B1	防音パネル (屋外設備機器用)	
■	雨水格子枳 (新設)	GR	ガードレール	
■	雨水浸透トレンチ (新設)	OL	白線引き (ヌボーツコート)	
■	雨水配管 (新設)	HL	白線引き (駐車場・駐輪場)	
■	グレーチップ	RL	路面表示 (新設)	
■	グレーチップ	RL	路面表示 (撤去)	
■	汚水枳	BP	バリアカー	
■	縦樋 (既設)	B1	可動式ベンチ	
■	縦樋 (移設)	B2	固定式ベンチ	
■	防球ネット用ポール用基礎	CM	カーミラー	
■		▲	出入口 (人・自転車)	
■		▲	出入口 (自動車)	


既設雨水枳・雨水側溝・舗装・フェンス・ガードパイプは全て撤去新設。
高架道路下面は全面塗装。

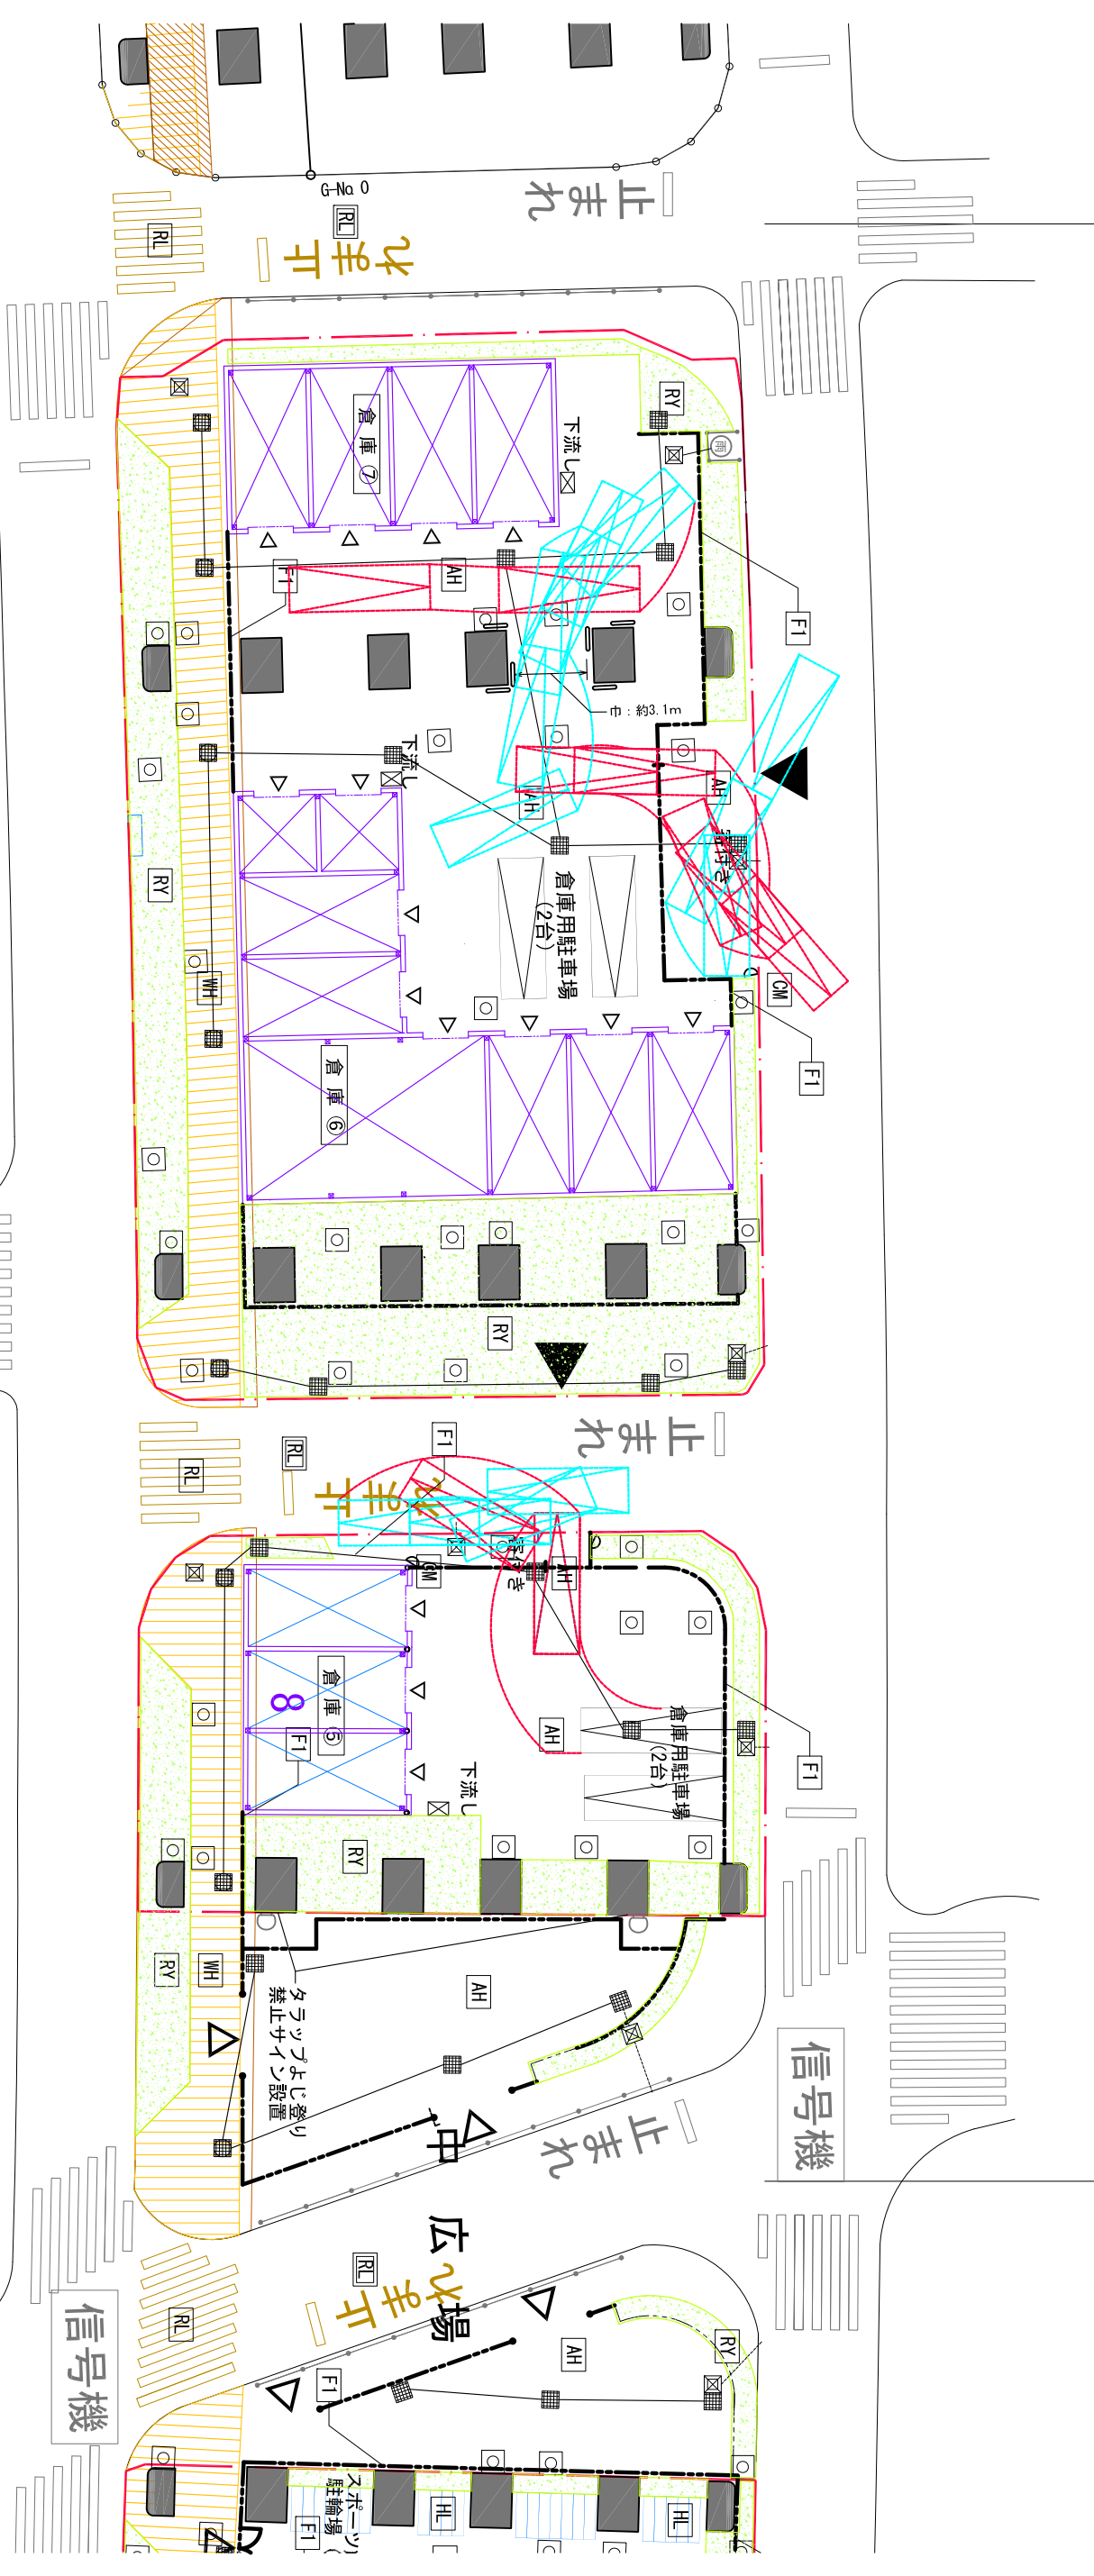

■凡例	
AH	タスマルト舗装
DH	タスマルト舗装
JH	人工芝舗装
WH	ウッドデッキ舗装
TH	タイル舗装
IH	インターロック舗装
CH	コンクリート舗装
RY	緑地
US	雨水側溝 (新設)
UX	雨水樹 (新設)
OX	雨水浸透樹 (新設)
■	雨水格子樹 (新設) ■ びびび
■	雨水浸透トレンチ (新設)
■	雨水配管 (新設)
■	クレーニング
■	汚水樹
■	縦樋 (既設)
■	縦樋 (移設)
■	防球ネット用ポール用基礎
■	INP
F1	フェンス H2000
F2	フェンス H5000
F3	フェンス HI500
F4	フェンス HI800
F5	フェンス H2000
F6	フェンス HI500
NT	防球ネット
RT	落下物防止ネット
NP	防球ネット用ポール H5000
BT	防音パネル (屋外設備機器用)
GP	ガードパイプ
GR	ガードレール
CL	白線引き (スポーティングコート)
HL	白線引き (駐車場・駐輪場)
RL	路面表示 (新設)
RD	路面表示 (撤去)
BP	バリカー
B1	可動式ベンチ
B2	固定式ベンチ
CM	カーミラー
△	出入り口 (人、自転車)
▲	出入り口 (自動車)
F1	フェンス H2000
F2	フェンス H5000
F3	フェンス HI500
F4	フェンス HI800
F5	フェンス H2000
F6	フェンス HI500
NT	防球ネット
RT	落下物防止ネット
NP	防球ネット用ポール H5000
BT	防音パネル (屋外設備機器用)
GP	ガードパイプ
GR	ガードレール
CL	白線引き (スポーティングコート)
HL	白線引き (駐車場・駐輪場)
RL	路面表示 (新設)
RD	路面表示 (撤去)
BP	バリカー
B1	可動式ベンチ
B2	固定式ベンチ
CM	カーミラー
△	出入り口 (人、自転車)
▲	出入り口 (自動車)

既設雨水樹・雨水側溝・舗装・フェンス・ガードパイプは全て撤去新設。
高架道路下面は全面塗装。

関越高架下活用施設基本設計 [地域交流スペース・倉庫]

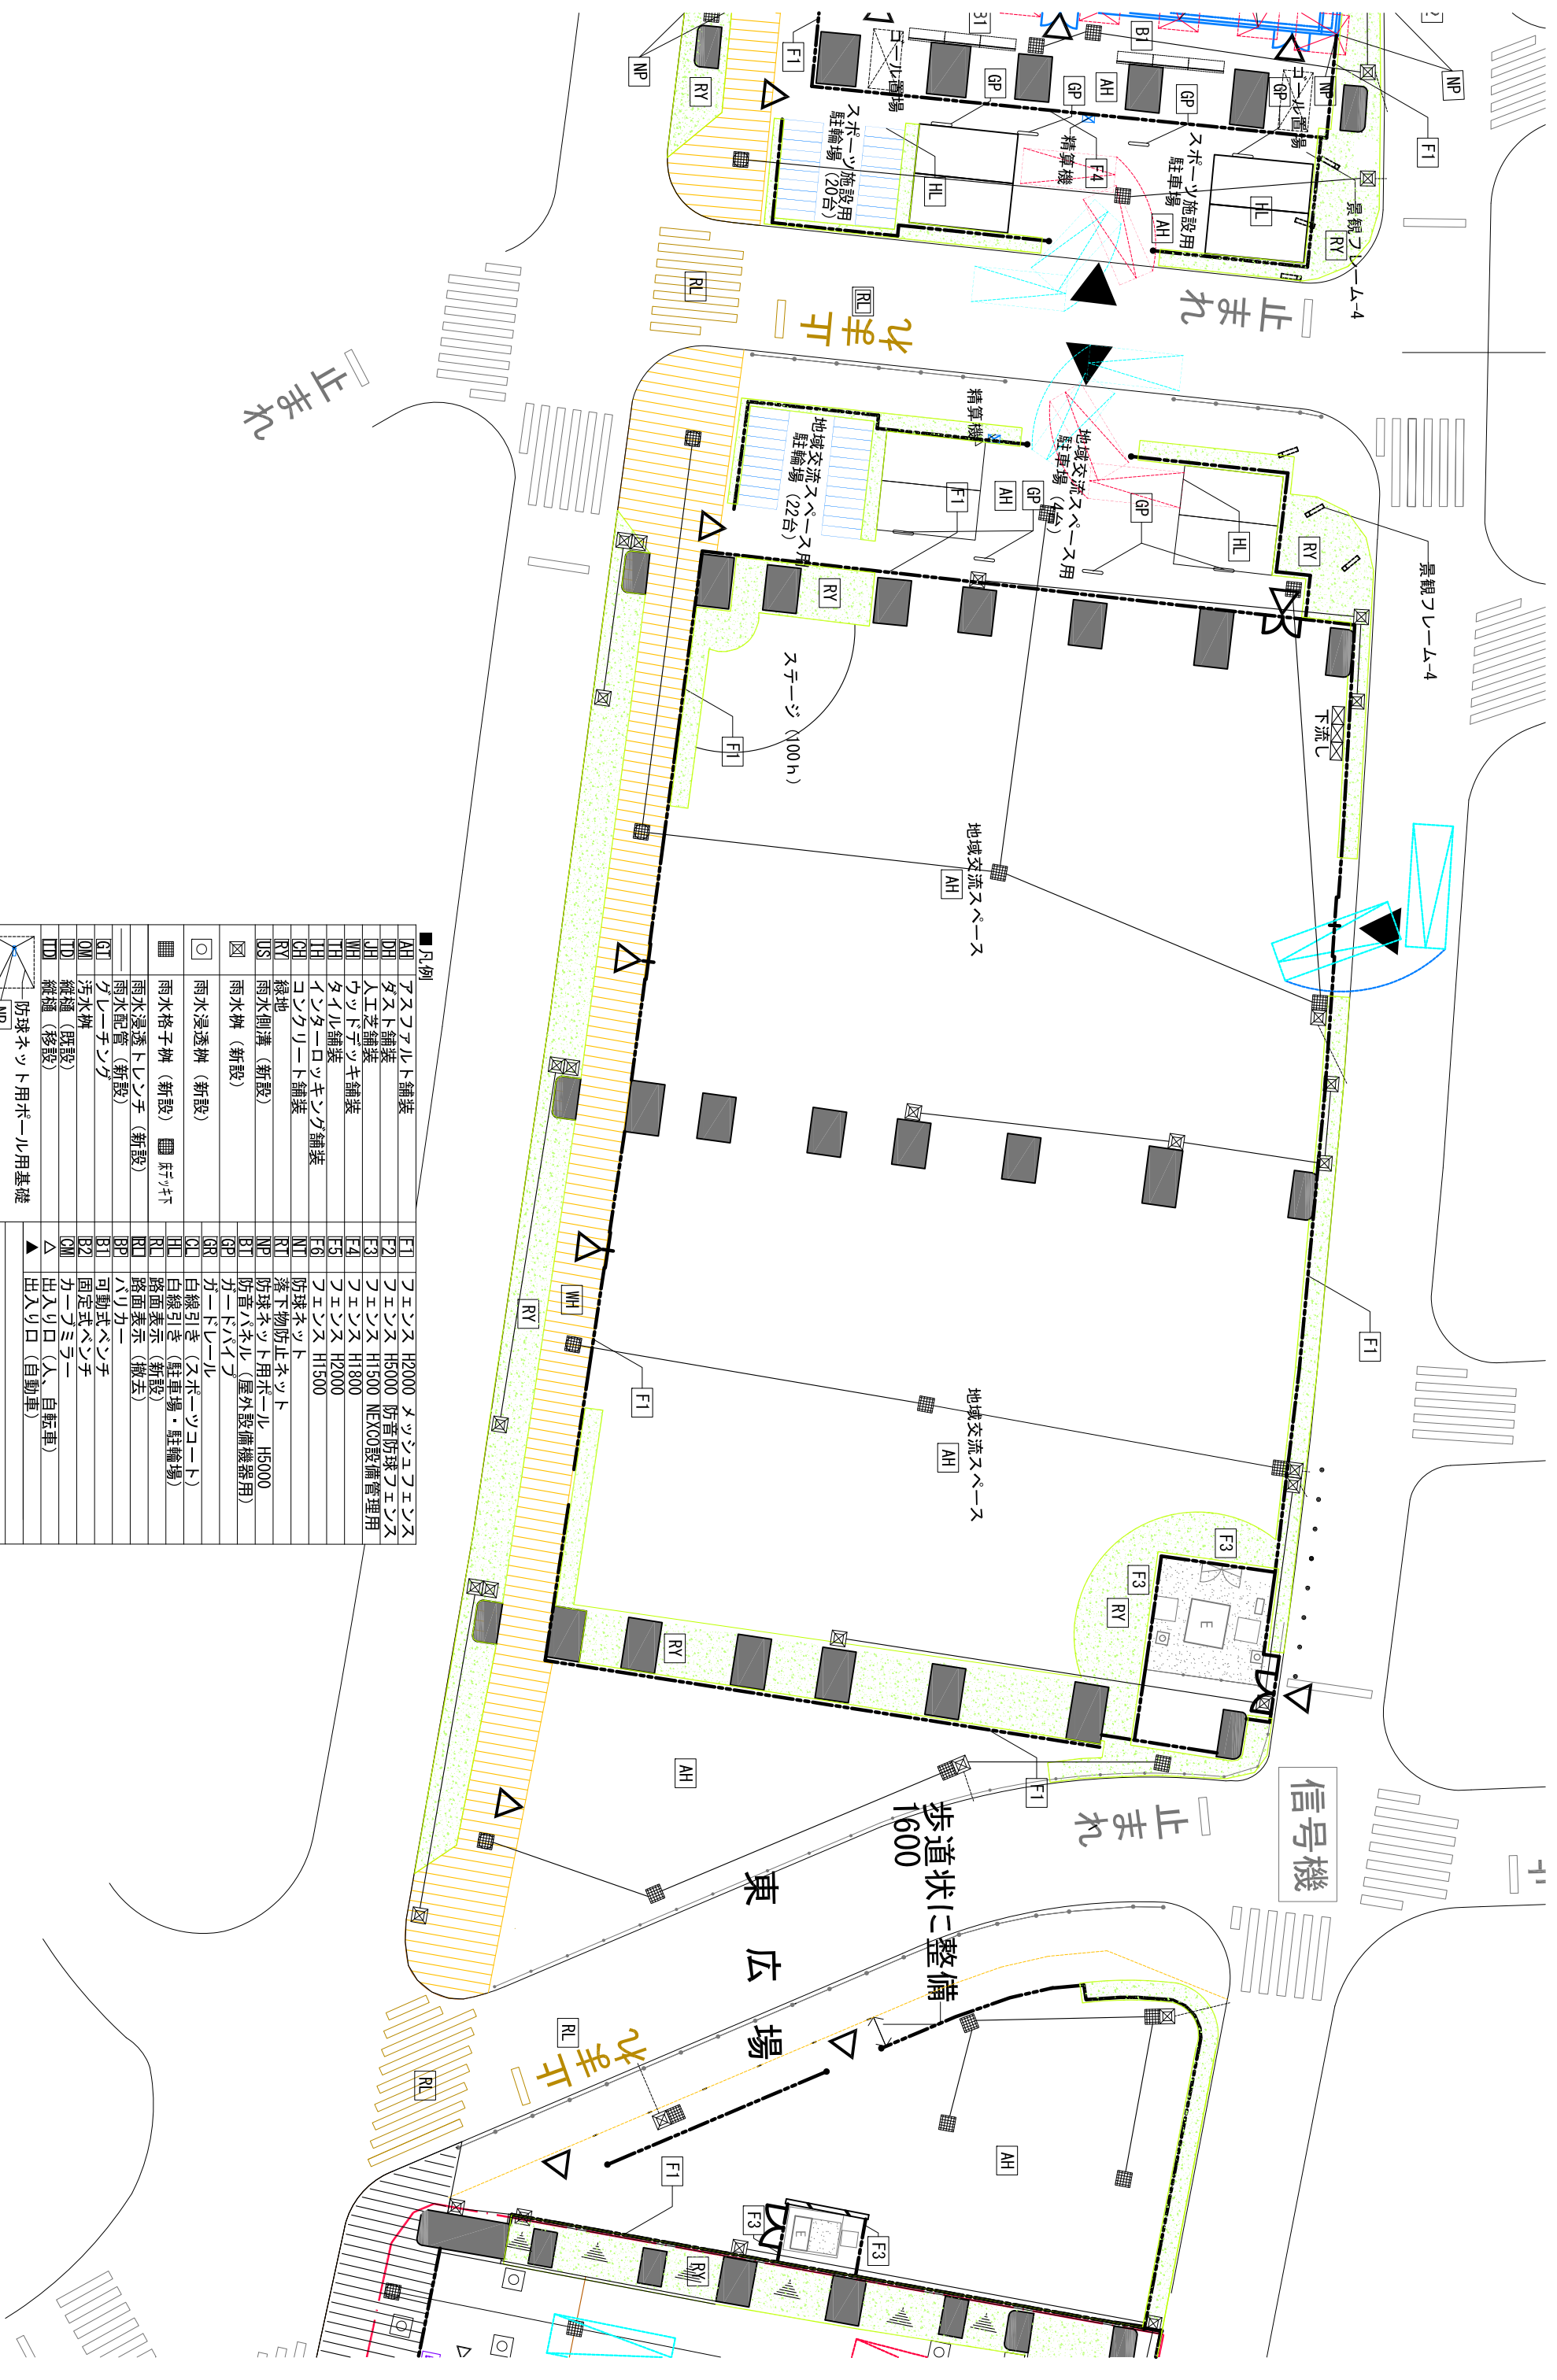

■凡例

AH	アスファルト舗装	F1	フェンス H2000	マツコウフェンス
DH	タス舗装	F2	フェンス H5000	防音防球フェンス
UH	人工芝舗装	F3	フェンス H1500	NEXC0設備管理用
WH	ウッドデッキ舗装	F4	フェンス H1800	
TH	タイル舗装	F5	フェンス H2000	
IH	コンクリート舗装	F6	フェンス H1500	
CH	コンクリート舗装	NI	防球ネット	
RY	緑地	RT	落下物防止ネット	
US	雨水側溝 (新設)	NP	防球ネット用ポール H5000	
UX	雨水樹 (新設)	BI	防音パネル (屋外設備機器用)	
OX	雨水浸透樹 (新設)	GP	ガードパネル	
■	雨水格子樹 (新設)	GR	ガードレール	
■	雨水浸透トレンチ (新設)	CL	白線引き (スポーツコート)	
■	雨水配管 (新設)	HL	白線表示 (駐車場・駐輪場)	
■	グレーシング	RL	路面表示 (撤去)	
■	汚水枳	BE	ハリカー	
■	縦樋 (既設)	B1	可動式ベンチ	
■	縦樋 (移設)	B2	固定式ベンチ	
■	防球ネット用ポール用基礎	CM	カーブミラー	
		▲	出入り口 (人、自動車)	
		▲	出入り口 (自動車)	

既設雨水枳・雨水側溝・舗装・フェンス・ガードパイプは全て撤去新設。
高架道路下面は全面塗装。