


西大泉二丁目


東京都計画事業  
練馬・大泉・石神井付近  
西大泉一丁目土地区画整理事業

# 設計図

S = 1 : 1,000

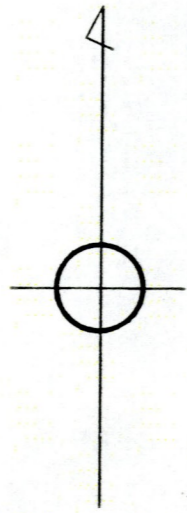

西大泉一丁目

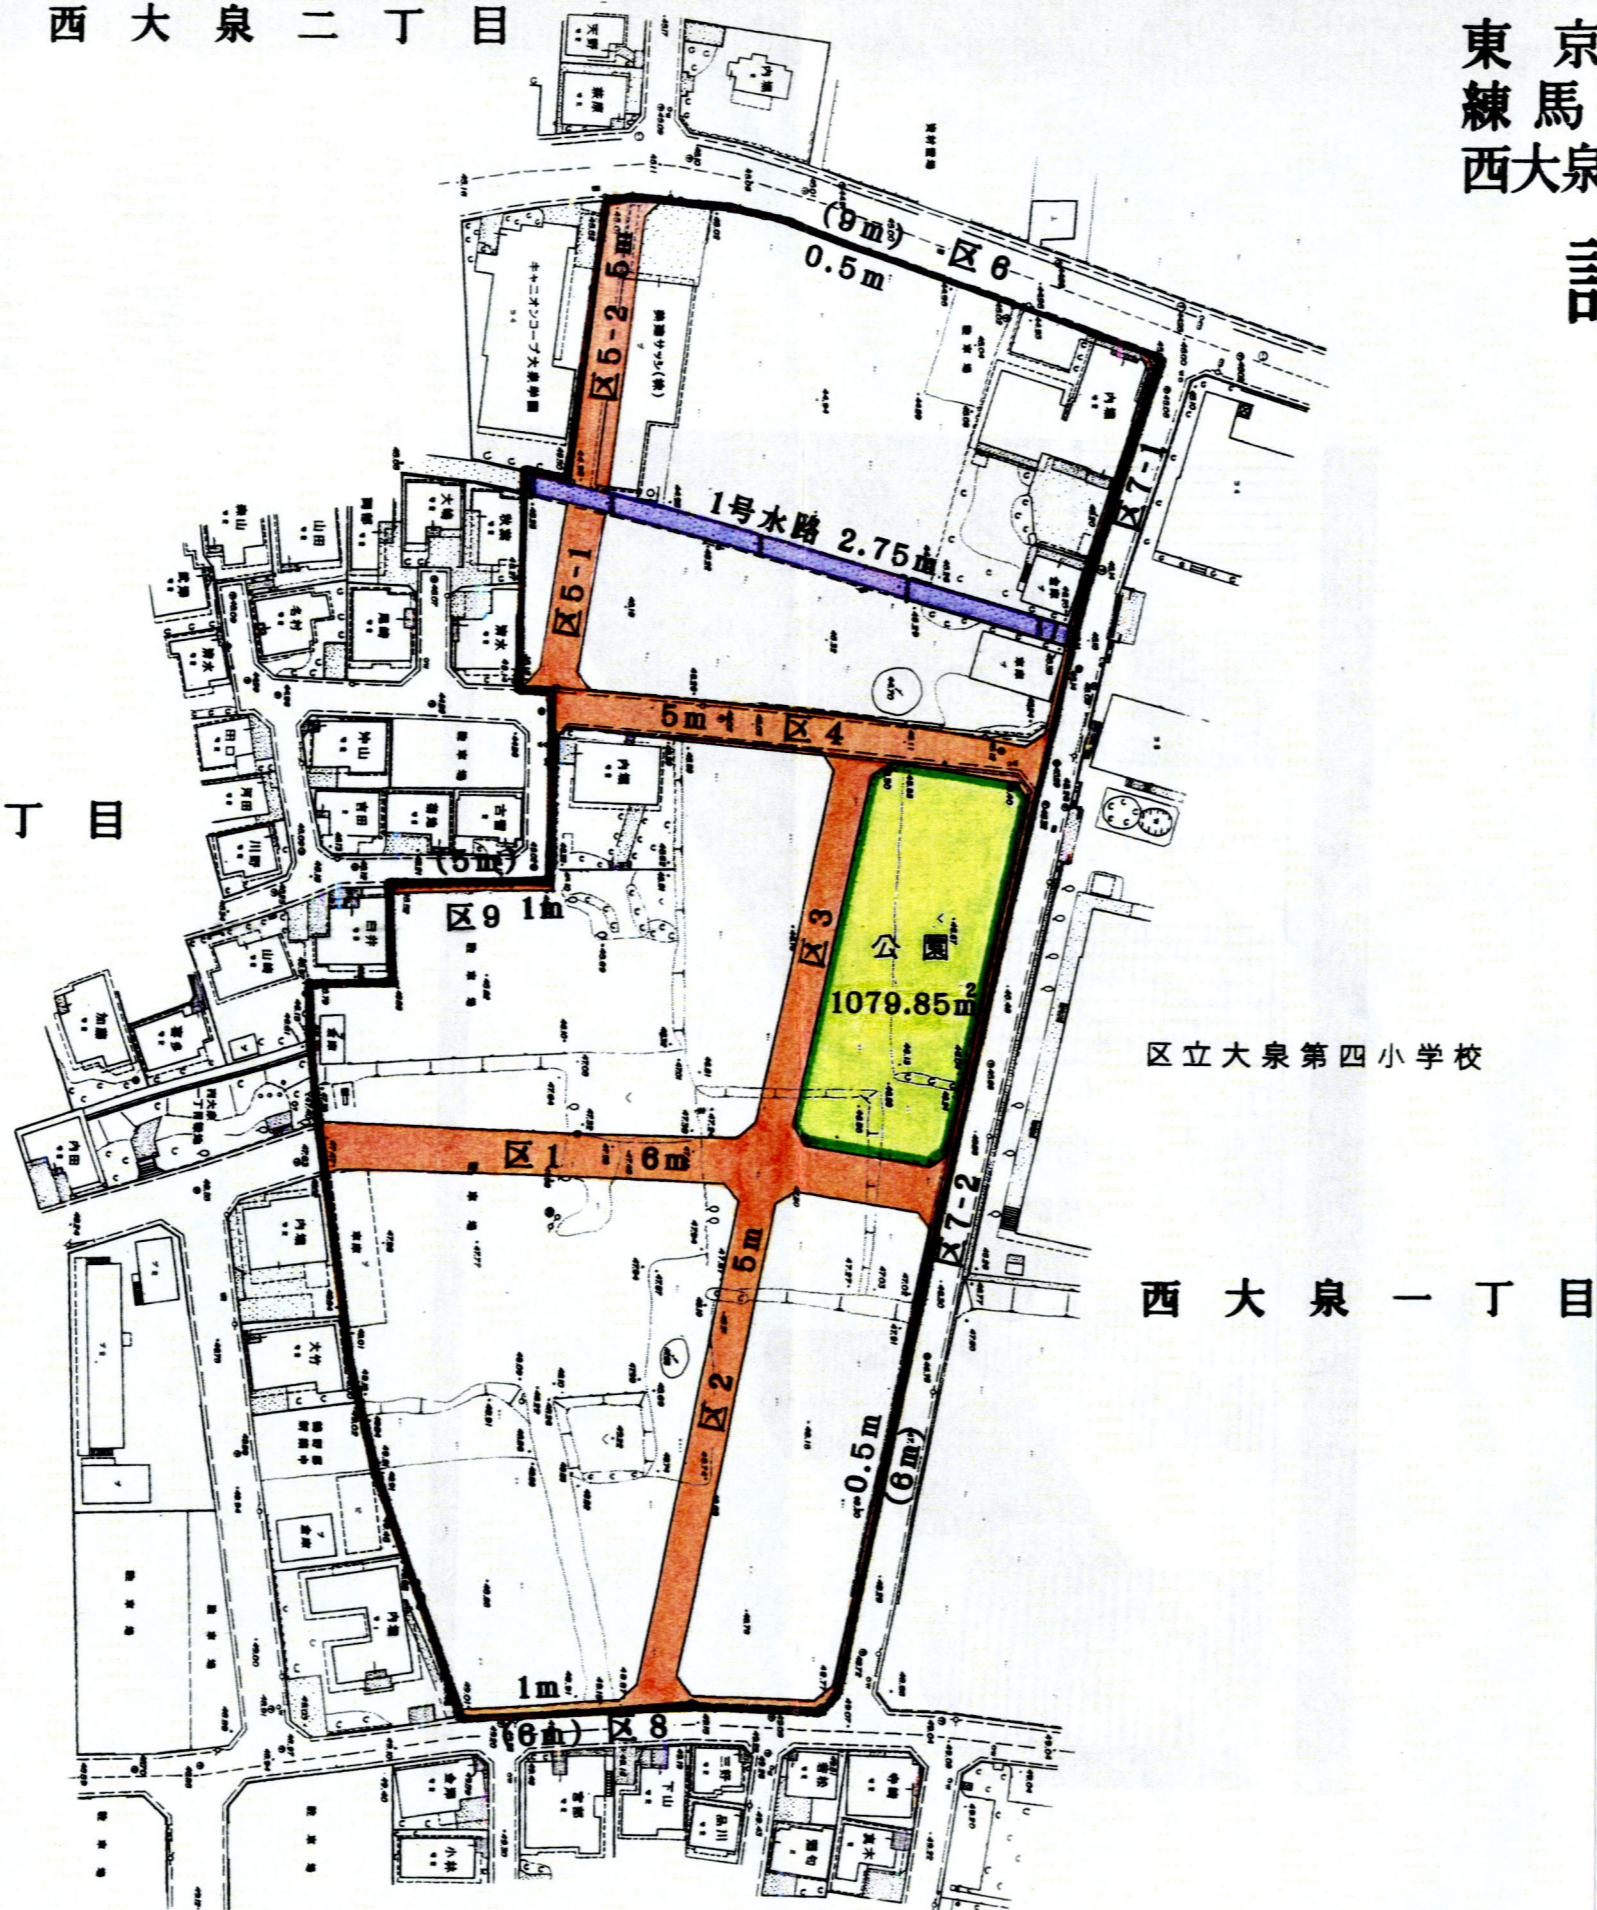

区立大泉第四小学校

西大泉一丁目

南大泉六丁目

| 凡 例 |       |
|-----|-------|
|     | 施行地区界 |
|     | 区画街路  |
|     | 公園    |
|     | 水路    |