


東京都市計画一団地の住宅施設 光が丘一団地の住宅施設 計画図1


(配置図)

[東京都決定]

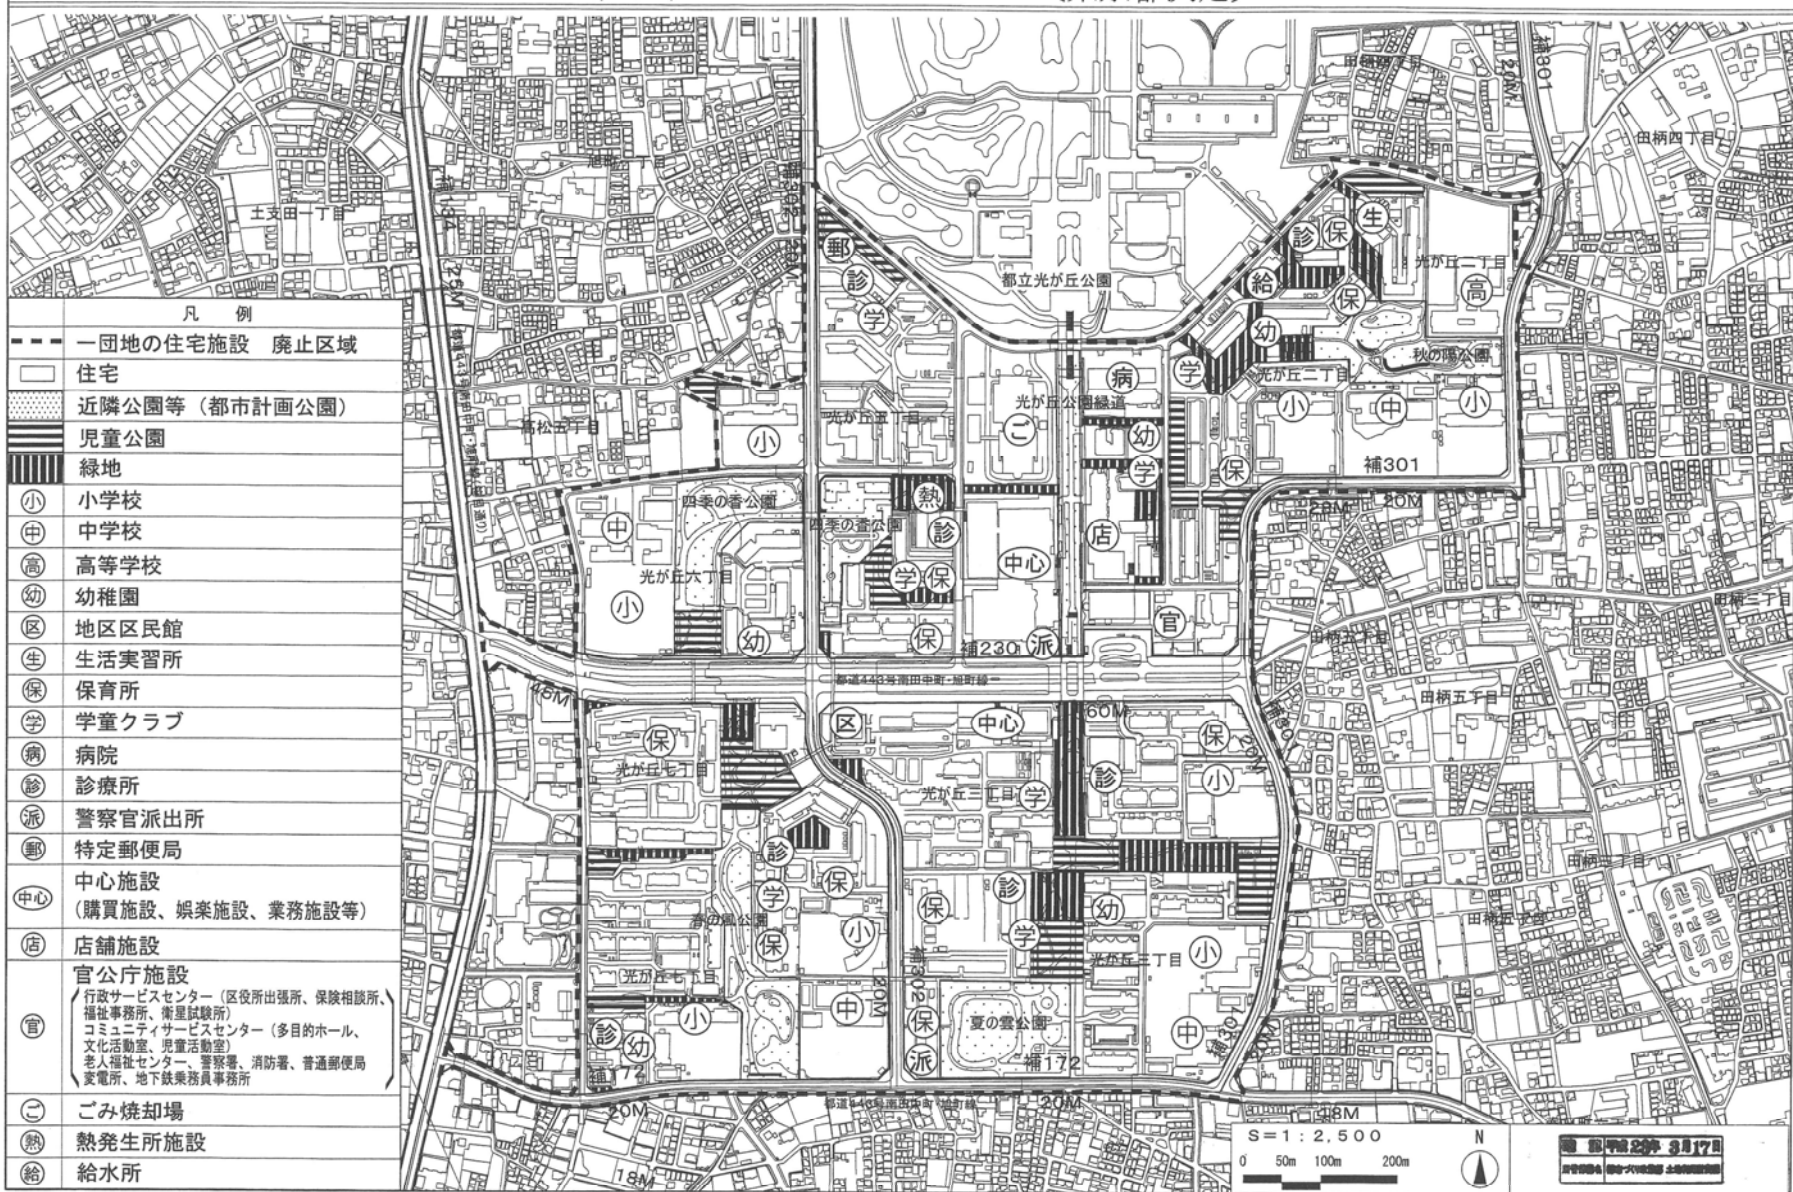

この地図は、東京都知事の承認を受けて、東京都縮尺2,500分の1の地形図を使用して作成したものである。(承認番号) 22都市基測第256号
 この地図は、東京都知事の承認を受けて、東京都縮尺1/2,500の地形図(道路網図)を使用して作成したものである。ただし、計画施設、都市計画道路の計画図から転記したものである。無断複製を禁ず。(承認番号) 22都市基測第87号、平成22年 8月25日
 この背景の地形図は、東京都都市整備局と東京デジタルマップ(株)が著作権を有しています。(承認番号) 16東子共第006号-12

東京都市計画一団地の住宅施設 光が丘地区一団地の住宅施設 計画図2
 (建ぺい率の最高限度及び容積率の最高限度) [東京都決定]

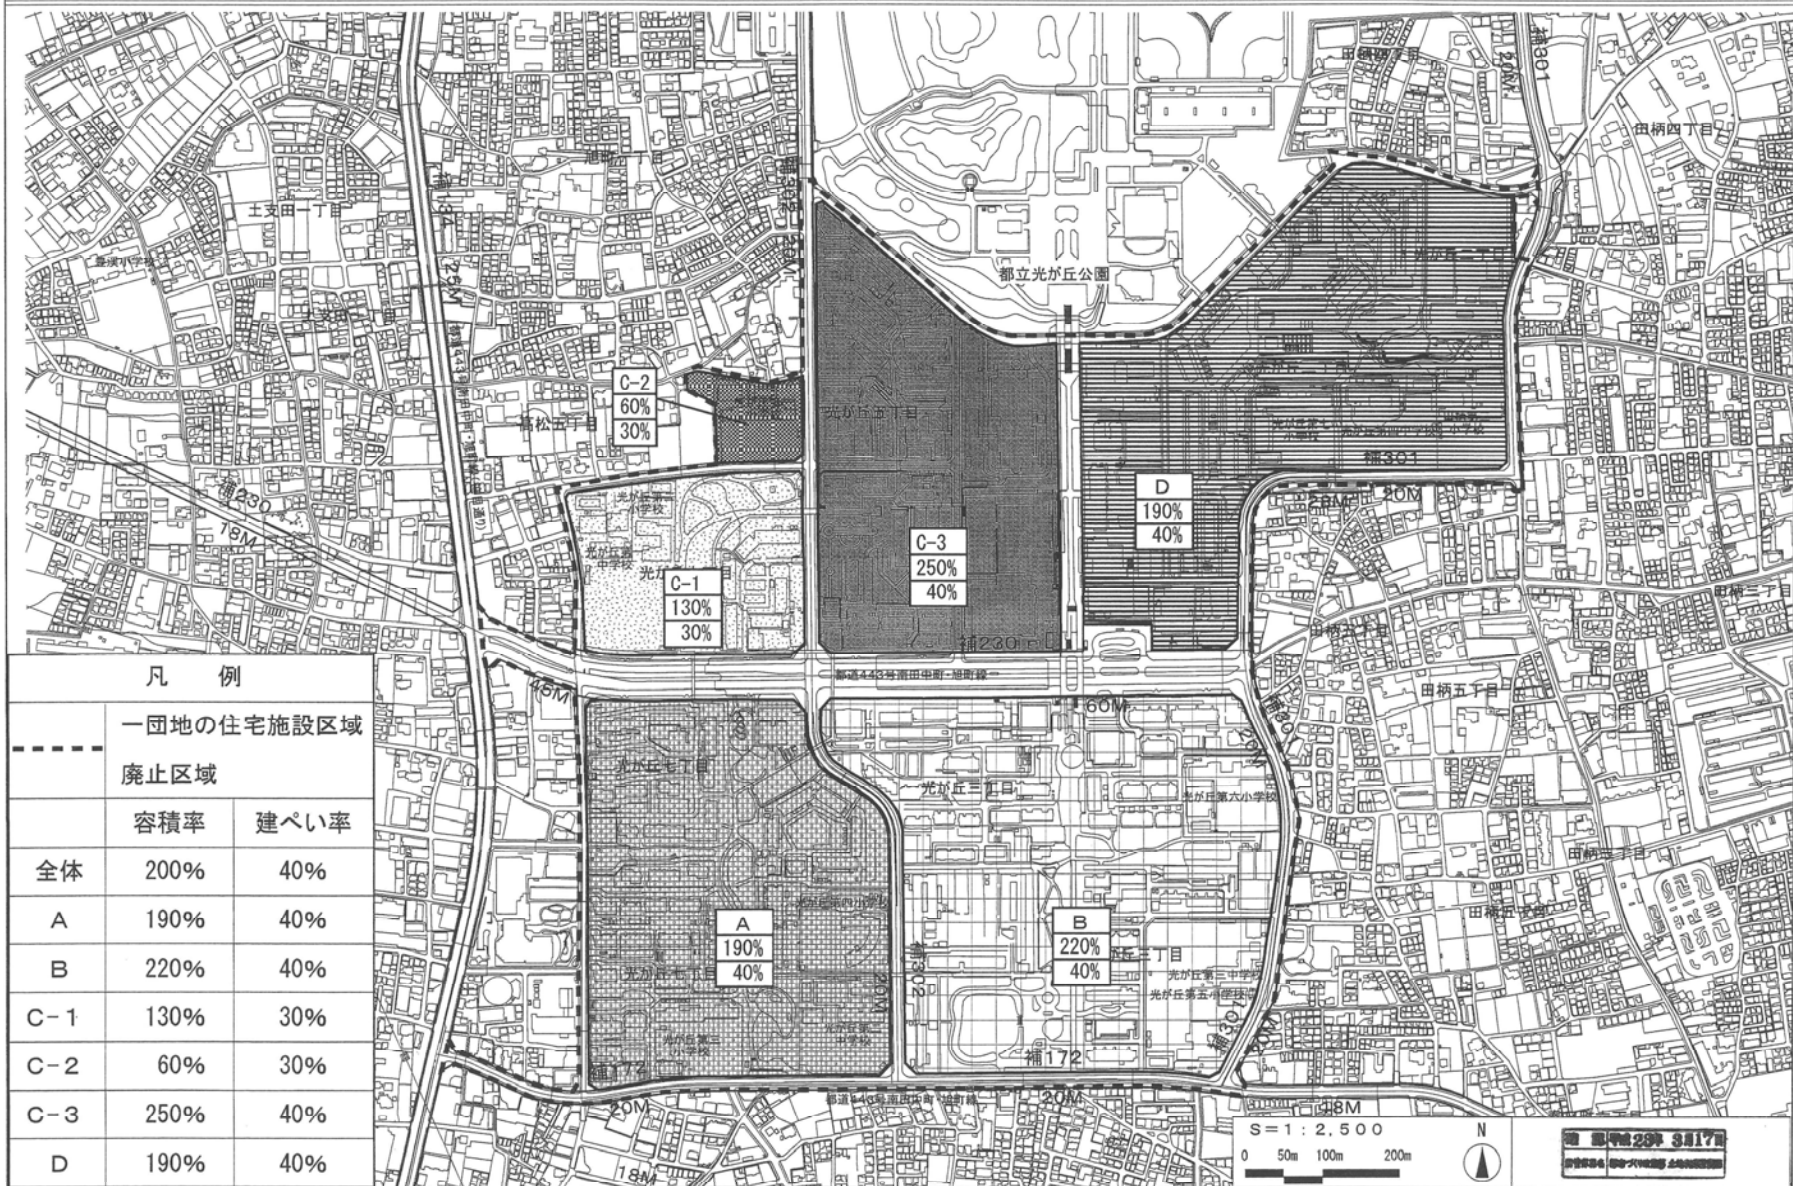

この地図は、東京都知事の承認をうけて、東京都縮尺2,500分の1の地形図を使用して作成したものである。(承認番号) 22都市基交第256号
 この地図は、東京都知事の承認をうけて、東京都縮尺1/2,500の地形図(道路網図)を使用して作成したものである。ただし、計画線は、都市計画道路の計画図から転記したものである。無断複製を禁ず。(承認番号) 22都市基交第87号、平成22年 8月25日
 この背景の地形図は、東京都都市整備局と東京デジタルマップ(株)が著作権を有しています。(承認番号) 16東都共第006号-12