


# 東京都市計画第一種市街地再開発事業

[練馬区決定]

## 大泉学園駅北口地区第一種市街地再開発事業 計画図(1) 施行区域図

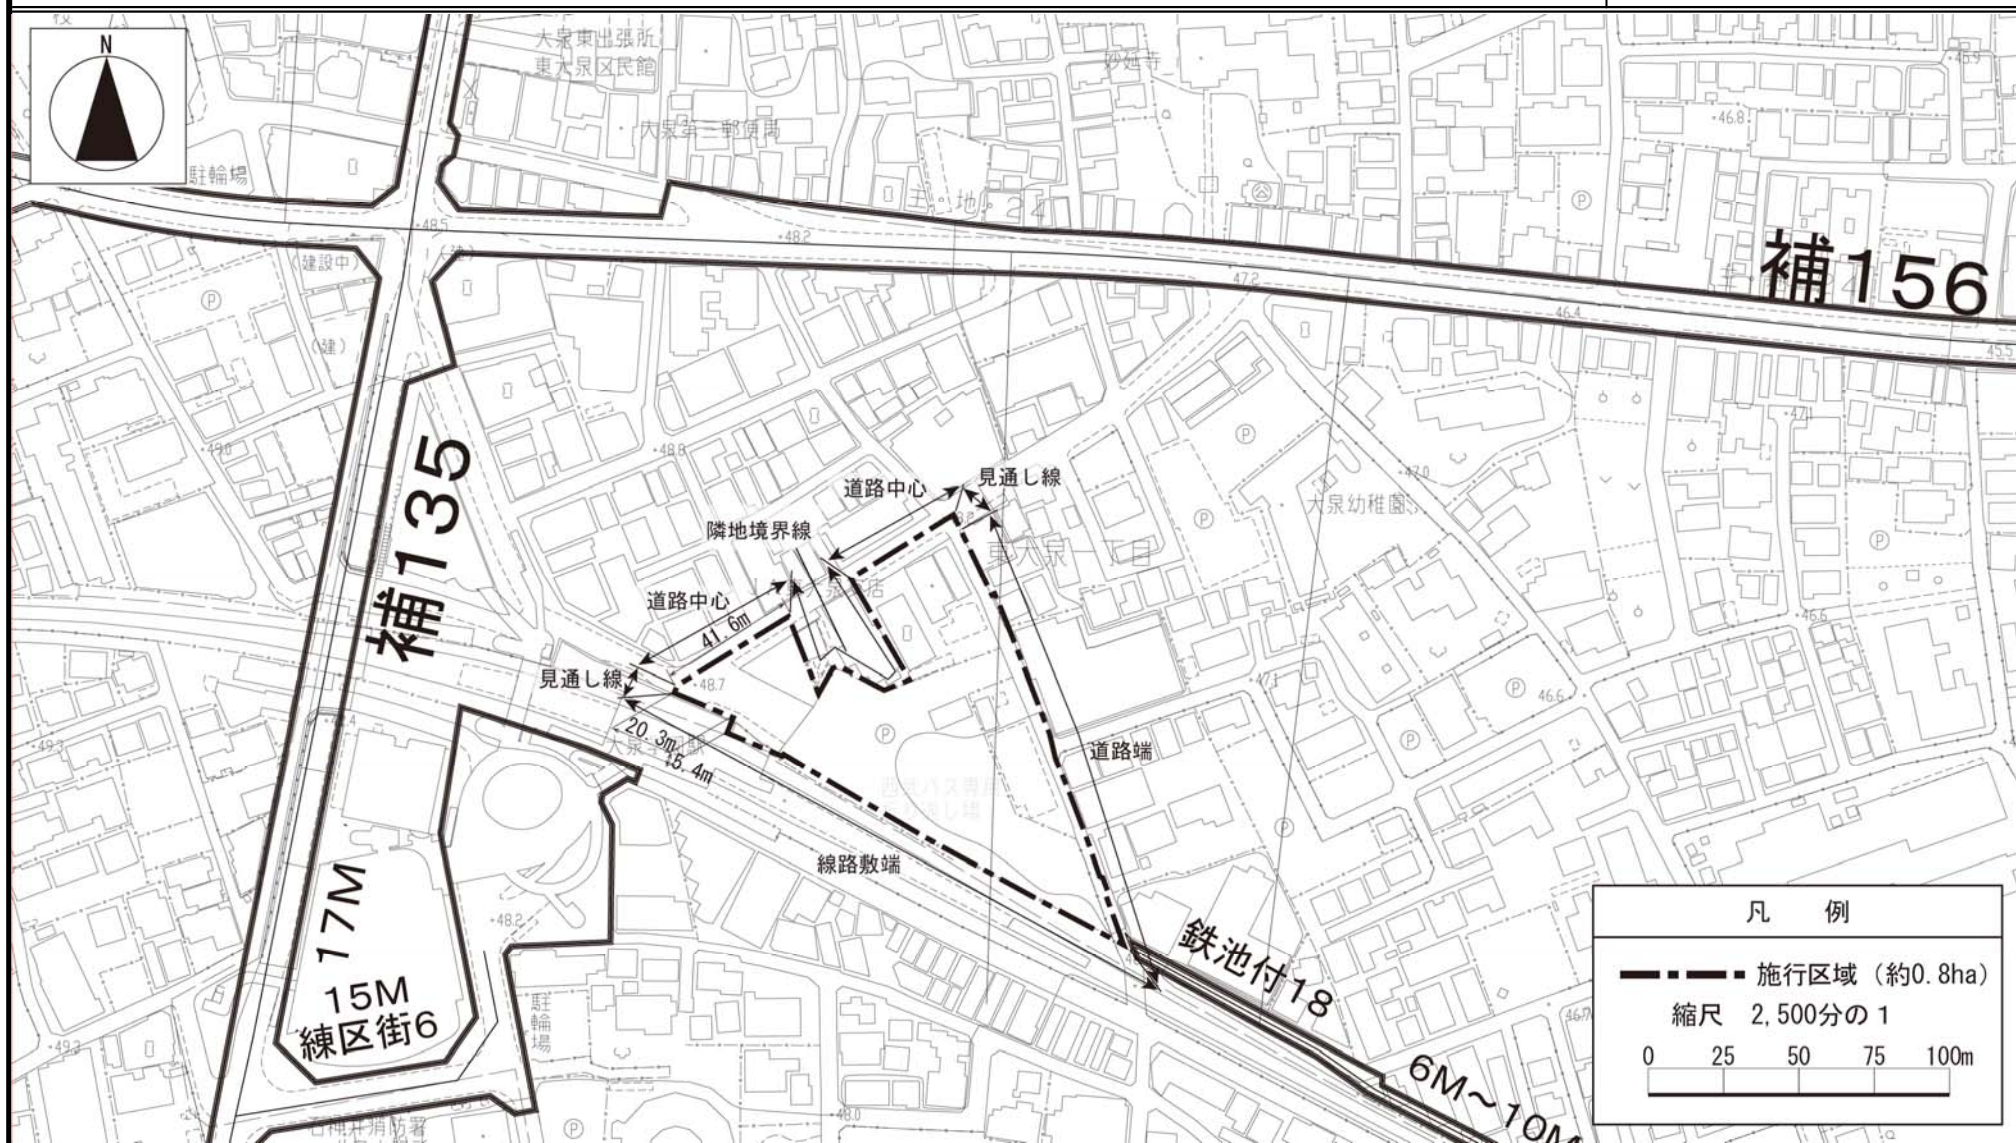

この地図は、東京都知事の承認を受けて、東京都縮尺 2,500 分の 1 の地形図(道路網図)を使用して作成したものである。ただし、計画線は、都市計画道路の計画図から転記したものである。無断複製を禁ず。(承認番号) 22 都市基交第 69 号、16 東デ共許第 006 号-9、22 都市基街測第 4 号、平成 22 年 4 月 20 日








# 東京都市計画第一種市街地再開発事業

[練馬区決定]

## 大泉学園駅北口地区第一種市街地再開発事業 計画図(3) 建築物の高さの限度及び壁面の位置の制限

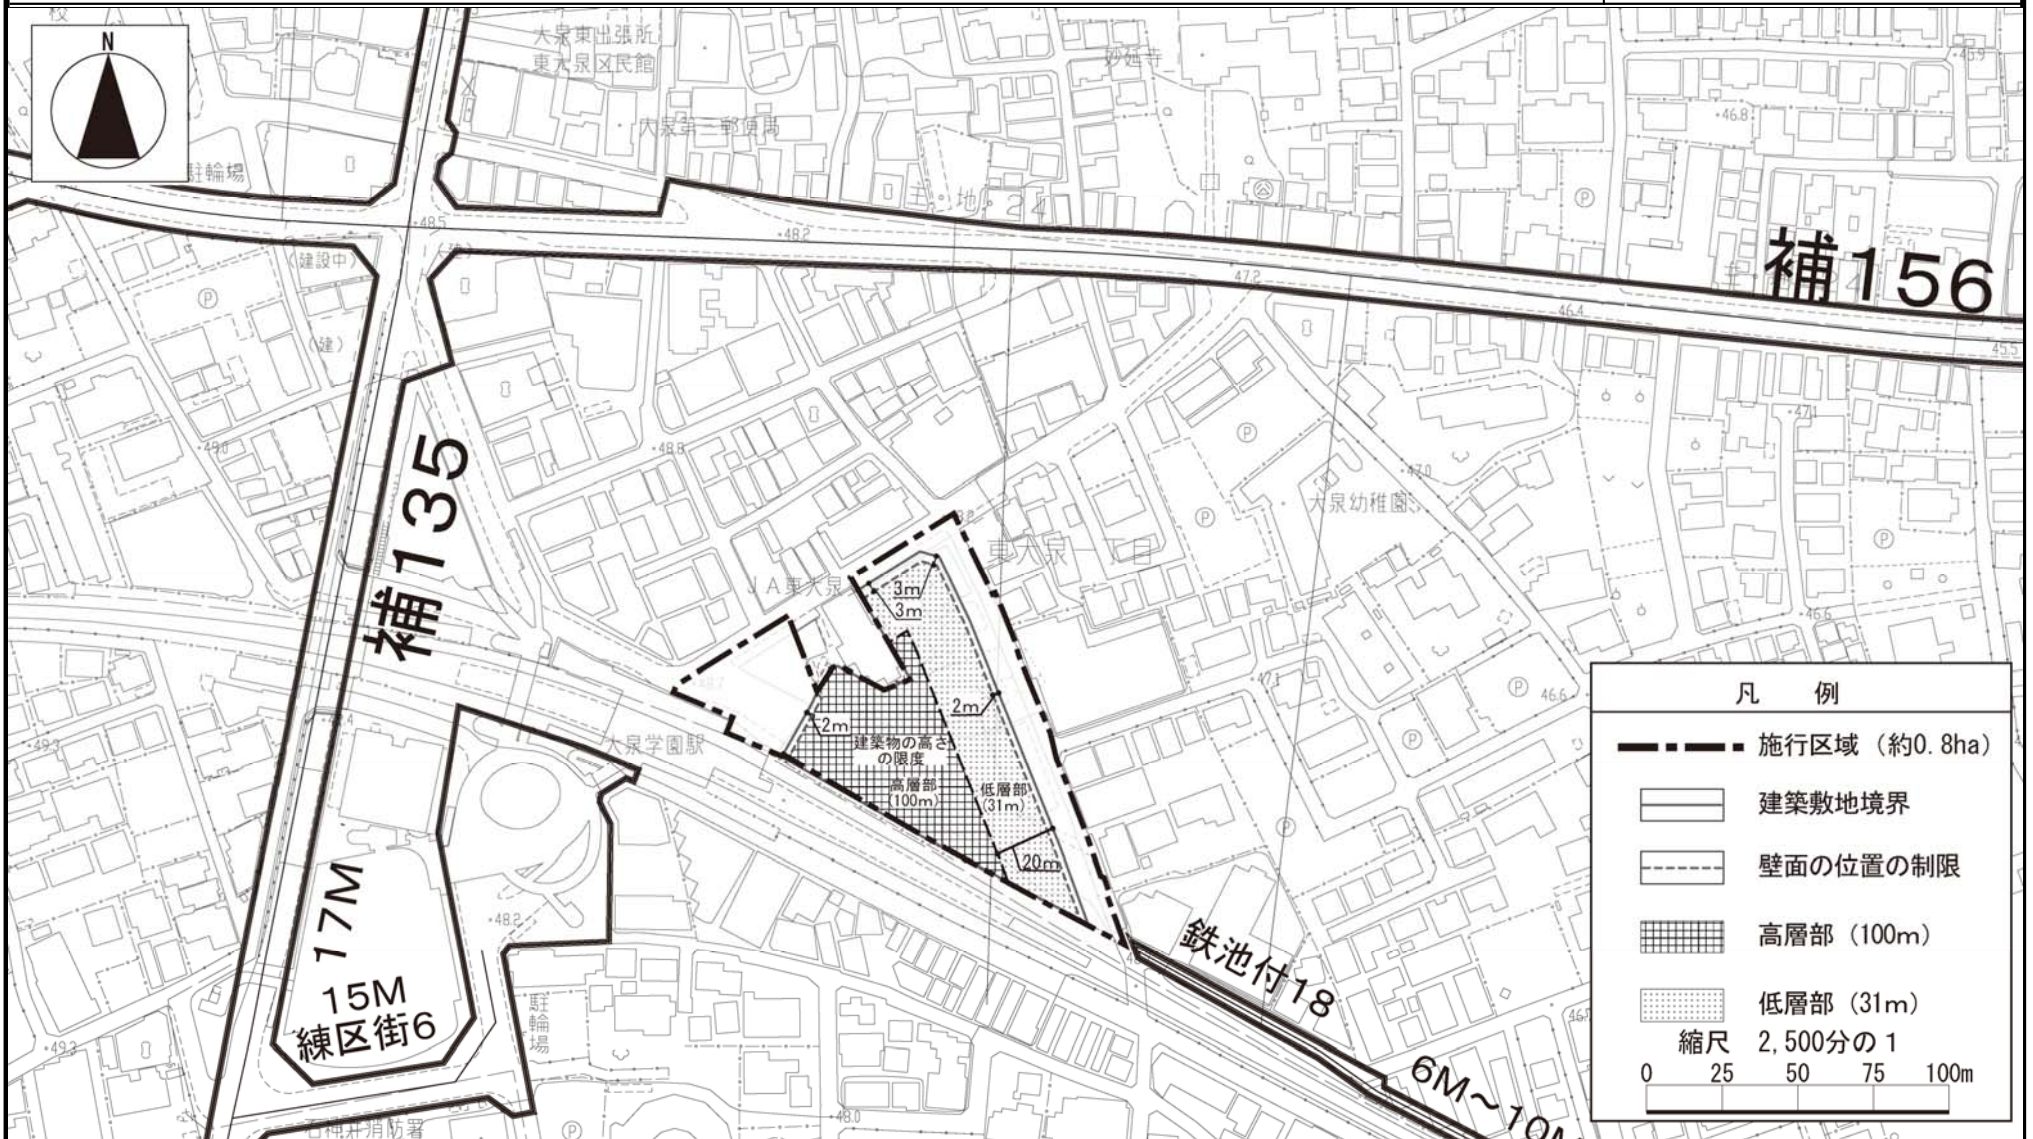

この地図は、東京都知事の承認を受けて、東京都縮尺 2,500 分の 1 の地形図 (道路網図) を使用して作成したものである。ただし、計画線は、都市計画道路の計画図から転記したものである。無断複製を禁ず。(承認番号) 22 都市基交第 69 号、16 東デ共計第 006 号-9、22 都市基街測第 4 号、平成 22 年 4 月 20 日