


# 東京都市計画地区計画

## 補助 230 号線土支田・高松地区地区計画 位置図


[ 練馬区決定 ]

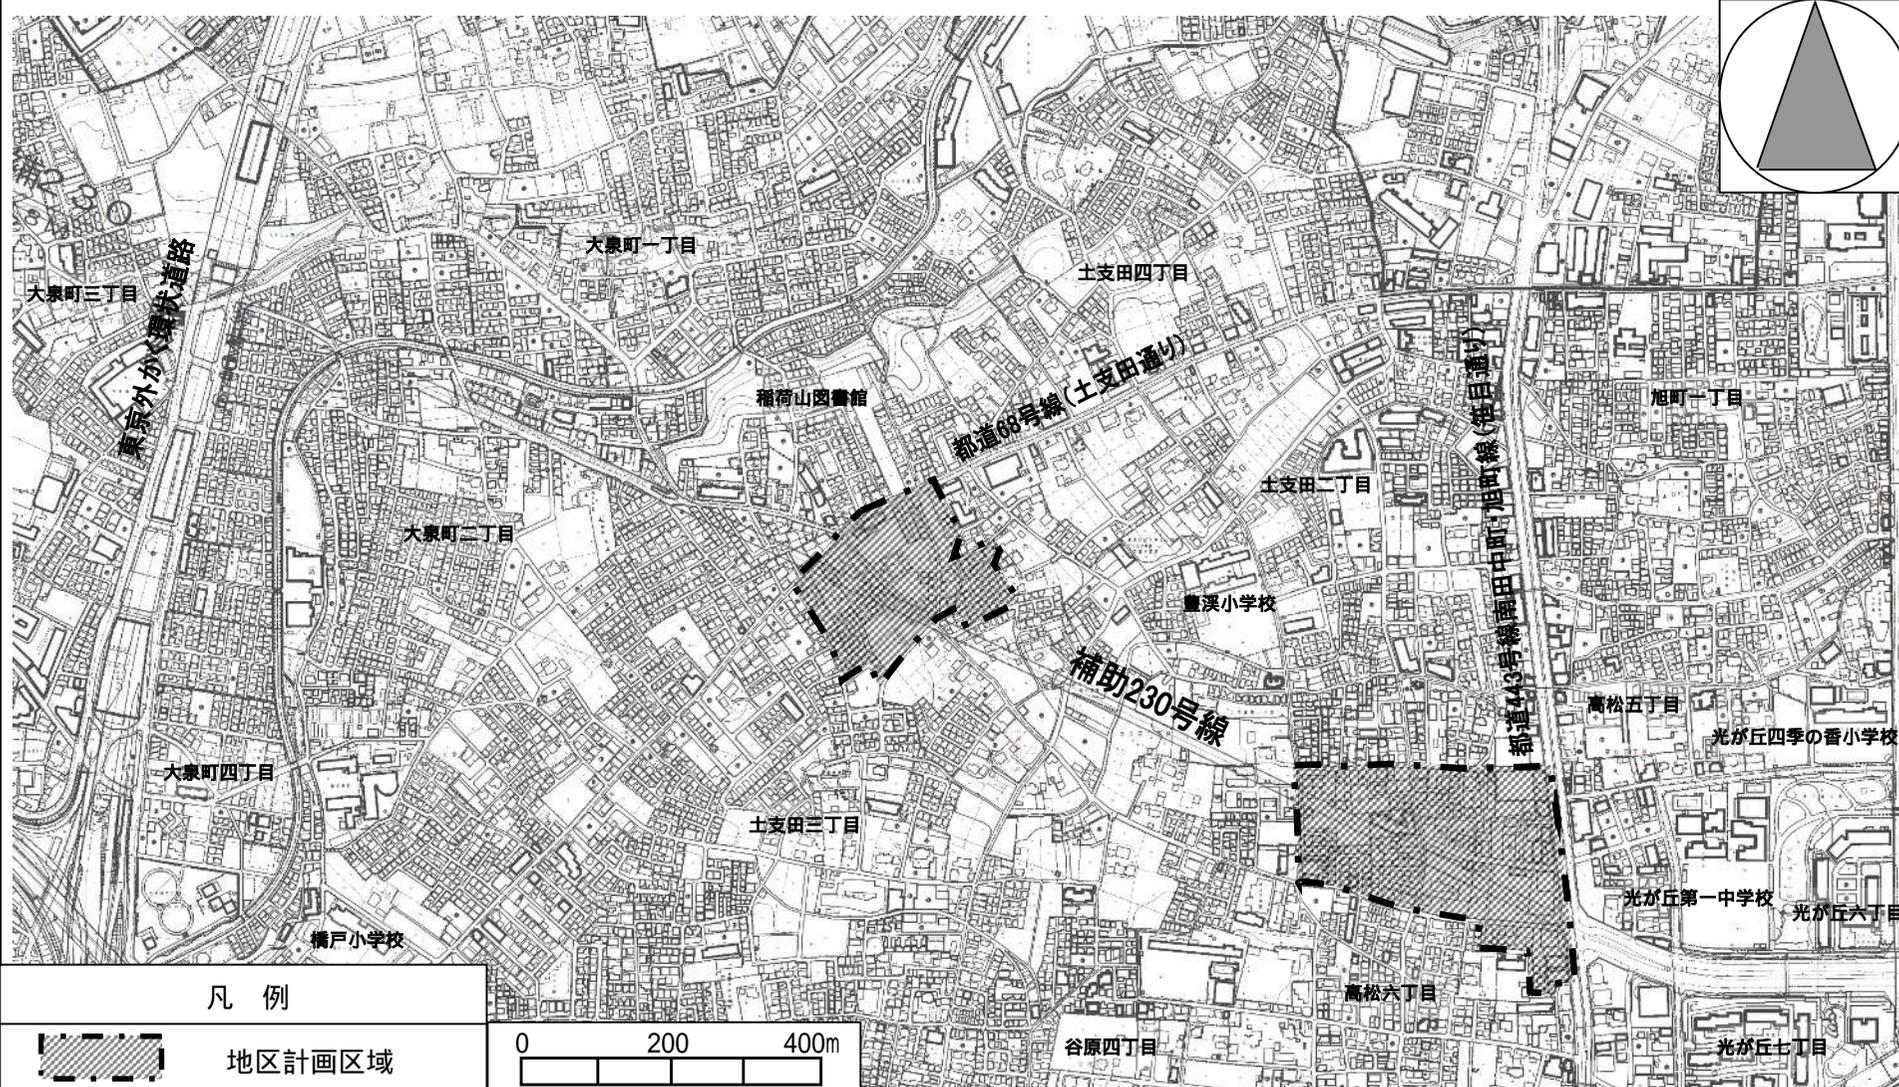

### 凡例



地区計画区域

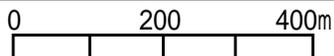

この地図は、東京都知事の承認を受けて、東京都縮尺 1/2,500 の地形図(道路網図)を使用して作成したものである。ただし、計画線は、都市計画道路の計画図から転記したものである。無断複製を禁ず。(承認番号) 24 都市基交測第 51 号、24 都市基街測第 54 号、平成 24 年 7 月 11 日  
この背景の地形図は、東京都知事と株式会社ミッドマップ東京が著作権を有している。無断複写を禁ず。(利用許諾番号) MMT 利許第 026 号 - 12