



東京都市計画緑地 第84号 西大泉五丁目緑地 位置図 (練馬区決定)



東京都都市計画緑地計画図

第84号 西大泉五丁目緑地

縮尺二千五百分之一

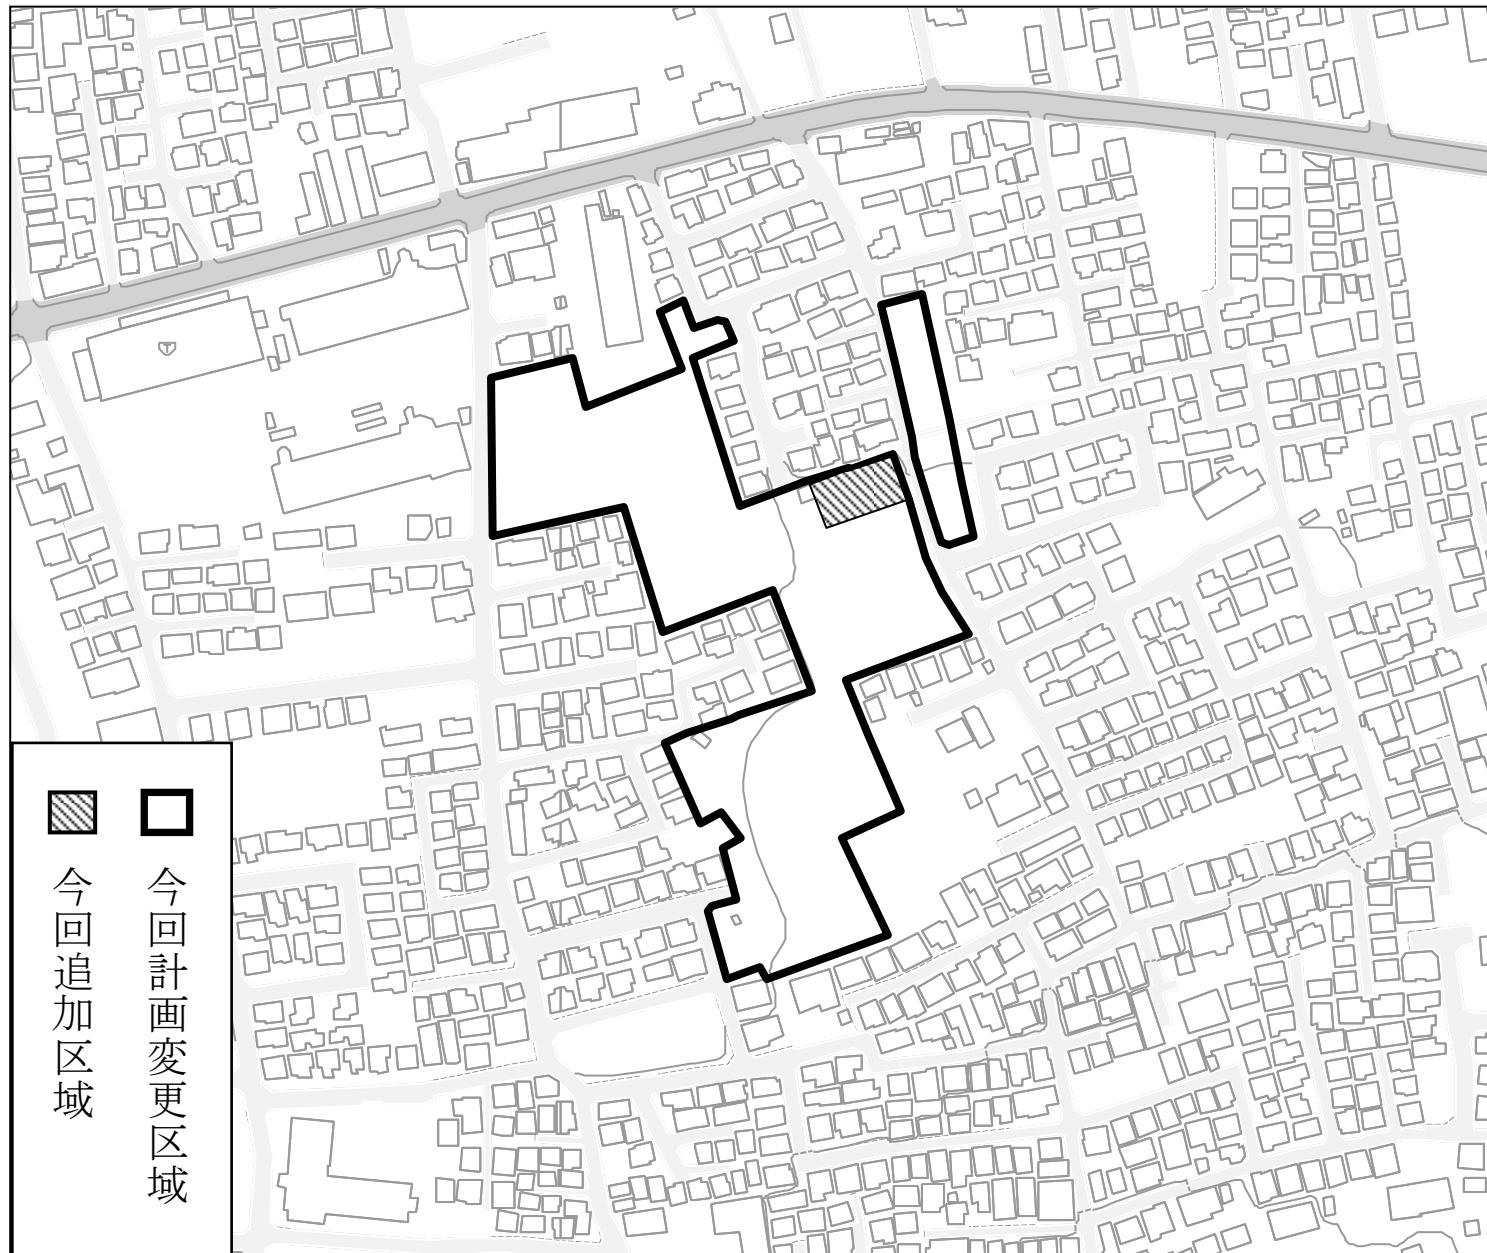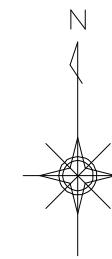

「この背景の地形図の著作権は東京都都市整備局と東京デジタルマップ株が有しています。(承認番号: 16 東デ共第 006 号-23) この地図は、東京都知事の承認を受けて、東京都縮尺 2,500 分の 1 の地形図を複製したものである。無断転貸を禁ずる。(承認番号) 23 都市基交第 151 号」