


東京都市計画地区計画 大泉町一丁目地区地区計画

計画図

〔練馬区決定〕

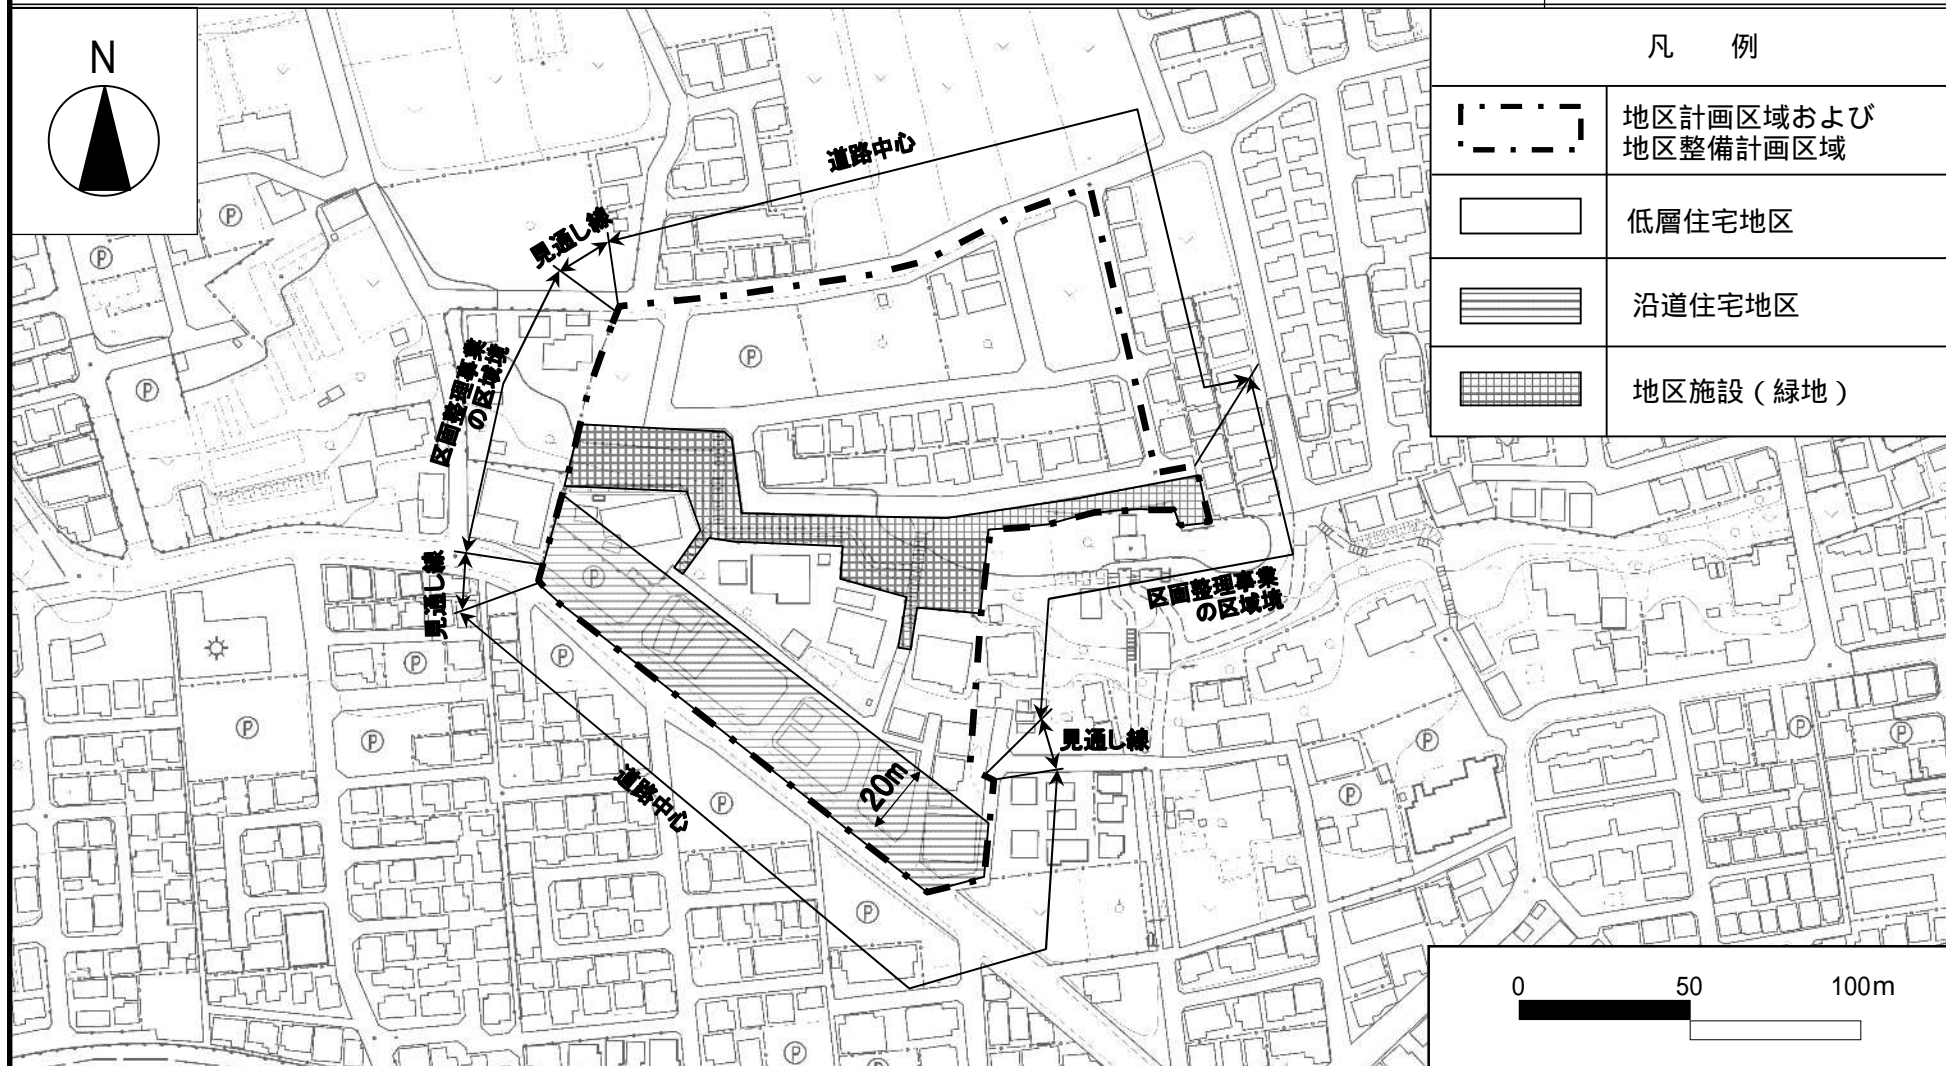


凡 例	
	地区計画区域および 地区整備計画区域
	低層住宅地区
	沿道住宅地区
	地区施設（緑地）

この地図は、東京都知事の承認を受けて、東京都縮尺 1/2,500 の地形図を使用して作成したものである。(承認番号) 25 都市基交測第 167 号、平成 25 年 11 月 21 日
 この地図は、東京都知事の承認を受けて、東京都縮尺 1/2,500 の地形図(道路網図)を使用して作成したものである。ただし、計画線は、都市計画道路の計画図から転記したものである。無断複製を禁ず。(承認番号) 25 都市基街測第 175 号、平成 25 年 11 月 21 日
 この背景の地形図は、東京都と株式会社ミッドマップ東京が著作権を有している。(利用許諾番号) MMT 利許第 026 号 - 33、平成 25 年 11 月 21 日

東京都市計画地区計画 大泉町一丁目地区地区計画

位置図

〔練馬区決定〕

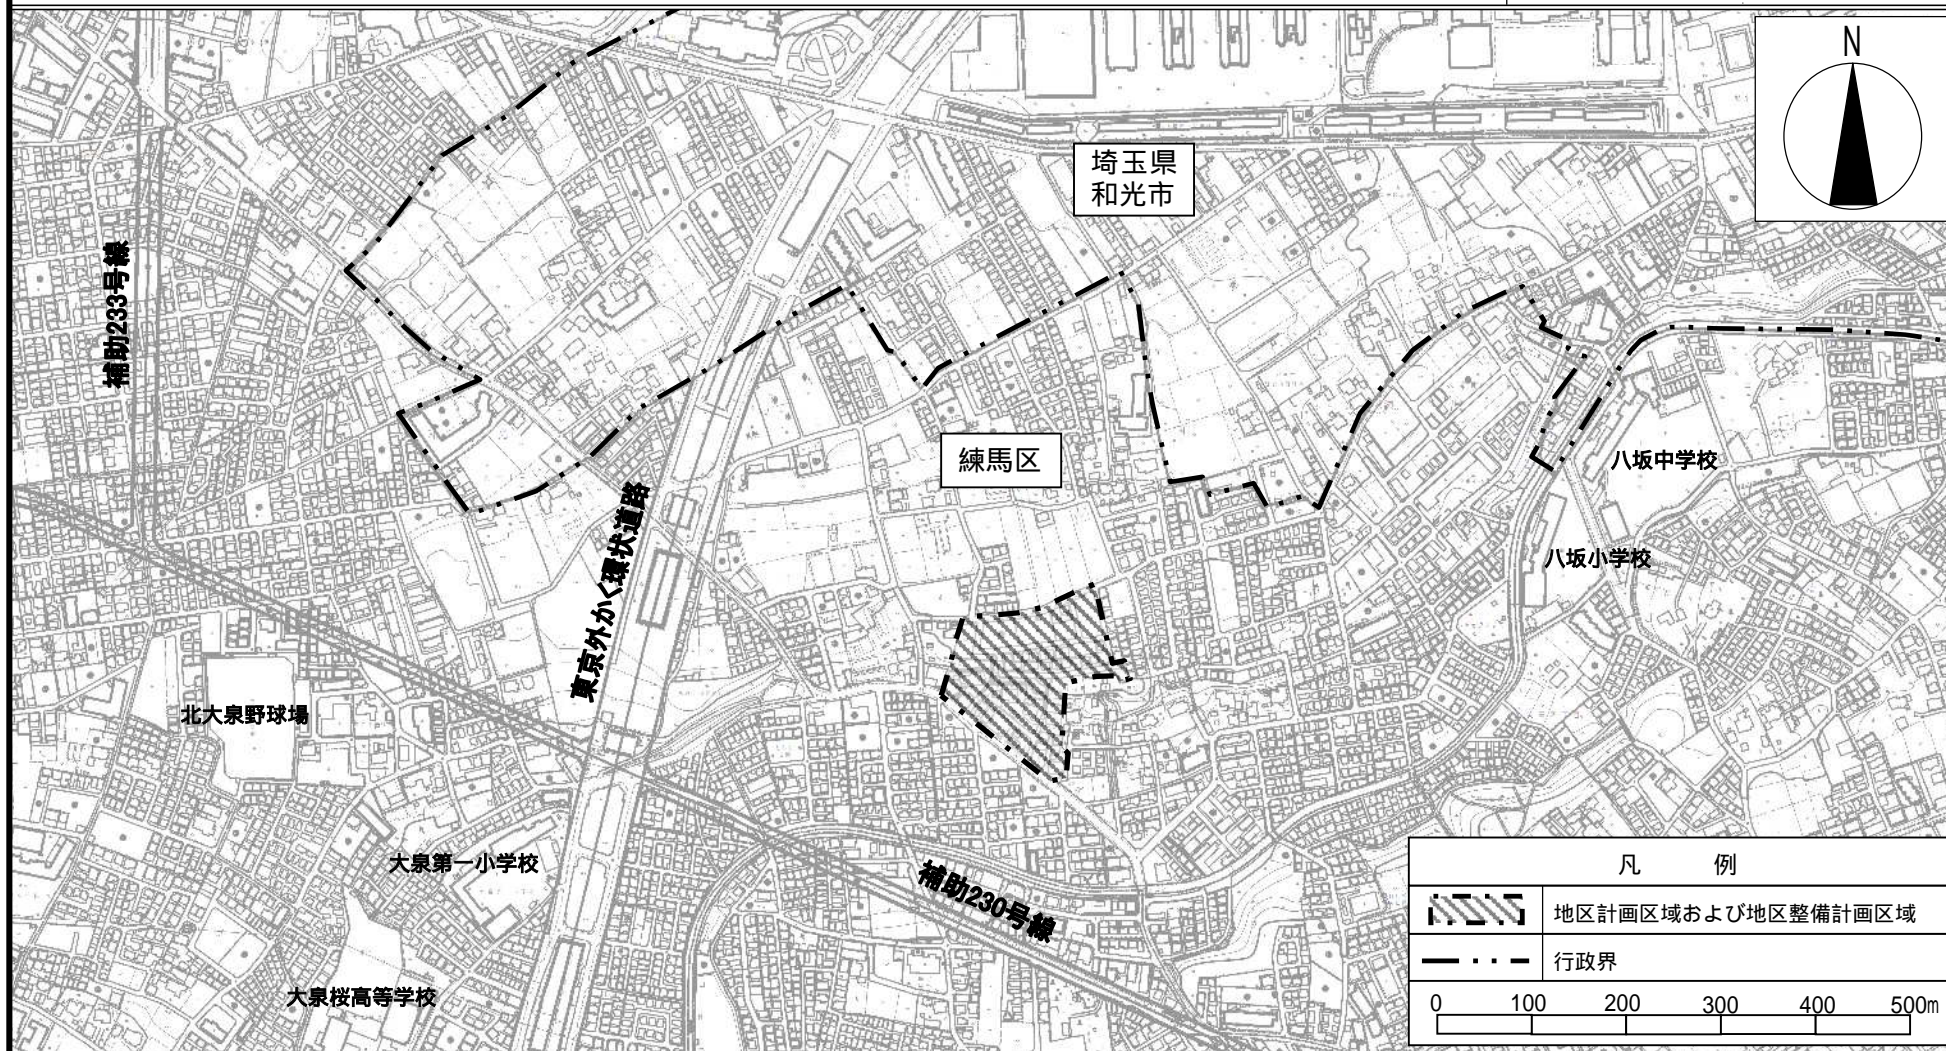

この地図は、東京都知事の承認を受けて、東京都縮尺 1/2,500 の地形図を使用して作成したものである。(承認番号) 25 都市基交測第 167 号、平成 25 年 11 月 21 日
この地図は、東京都知事の承認を受けて、東京都縮尺 1/2,500 の地形図(道路網図)を使用して作成したものである。ただし、計画線は、都市計画道路の計画図から転記したものである。無断複製を禁ず。(承認番号) 25 都市基街測第 175 号、平成 25 年 11 月 21 日
この背景の地形図は、東京都と株式会社ミッドマップ東京が著作権を有している。(利用許諾番号) MMT 利許第 026 号 - 33、平成 25 年 11 月 21 日