



# 東京都市計画地区計画

## 東武練馬駅南口周辺地区地区計画 位置図

〔練馬区決定〕

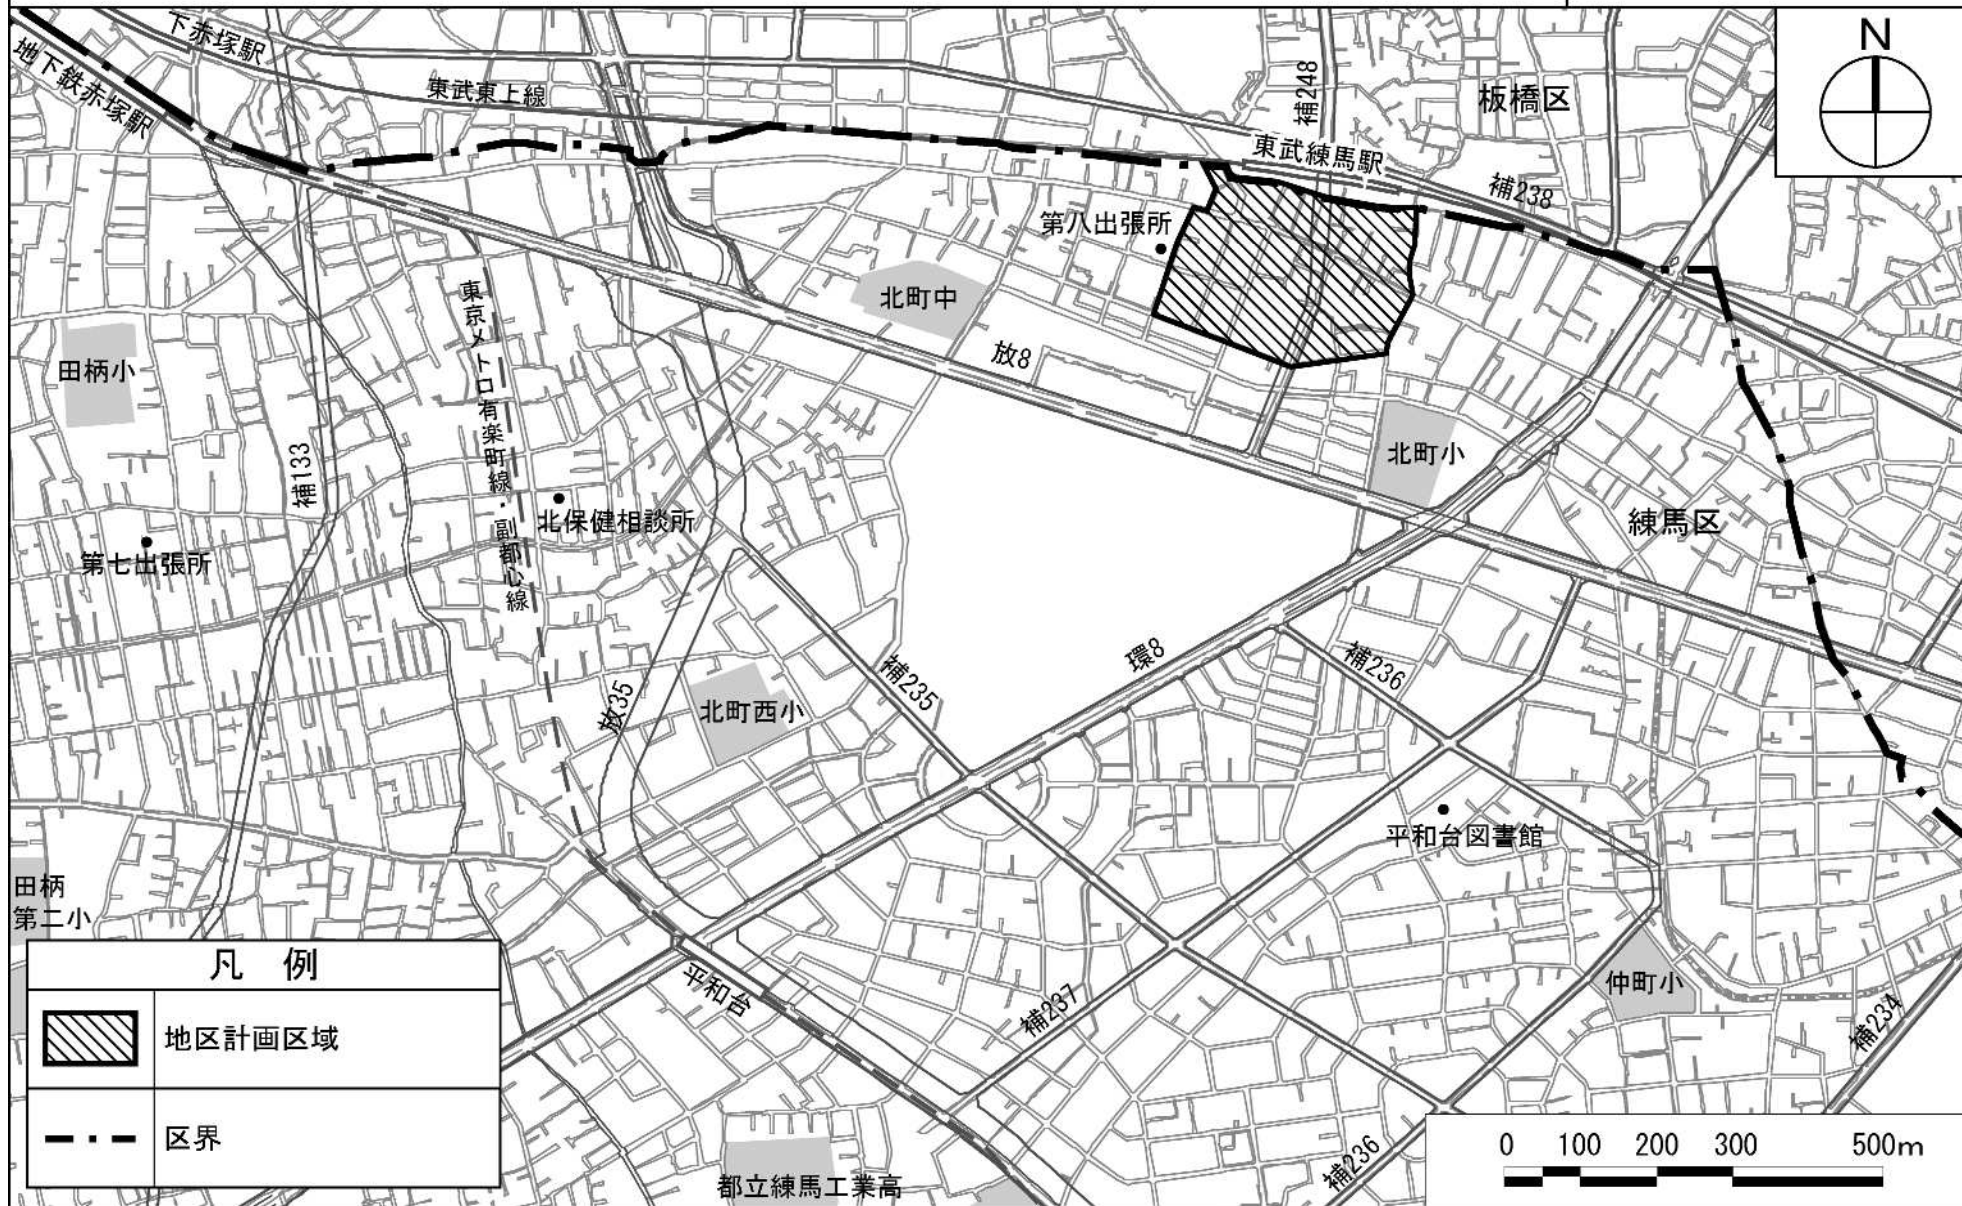


# 東京都市計画地区計画 東武練馬駅南口周辺地区地区計画 計画図1 [練馬区決定]

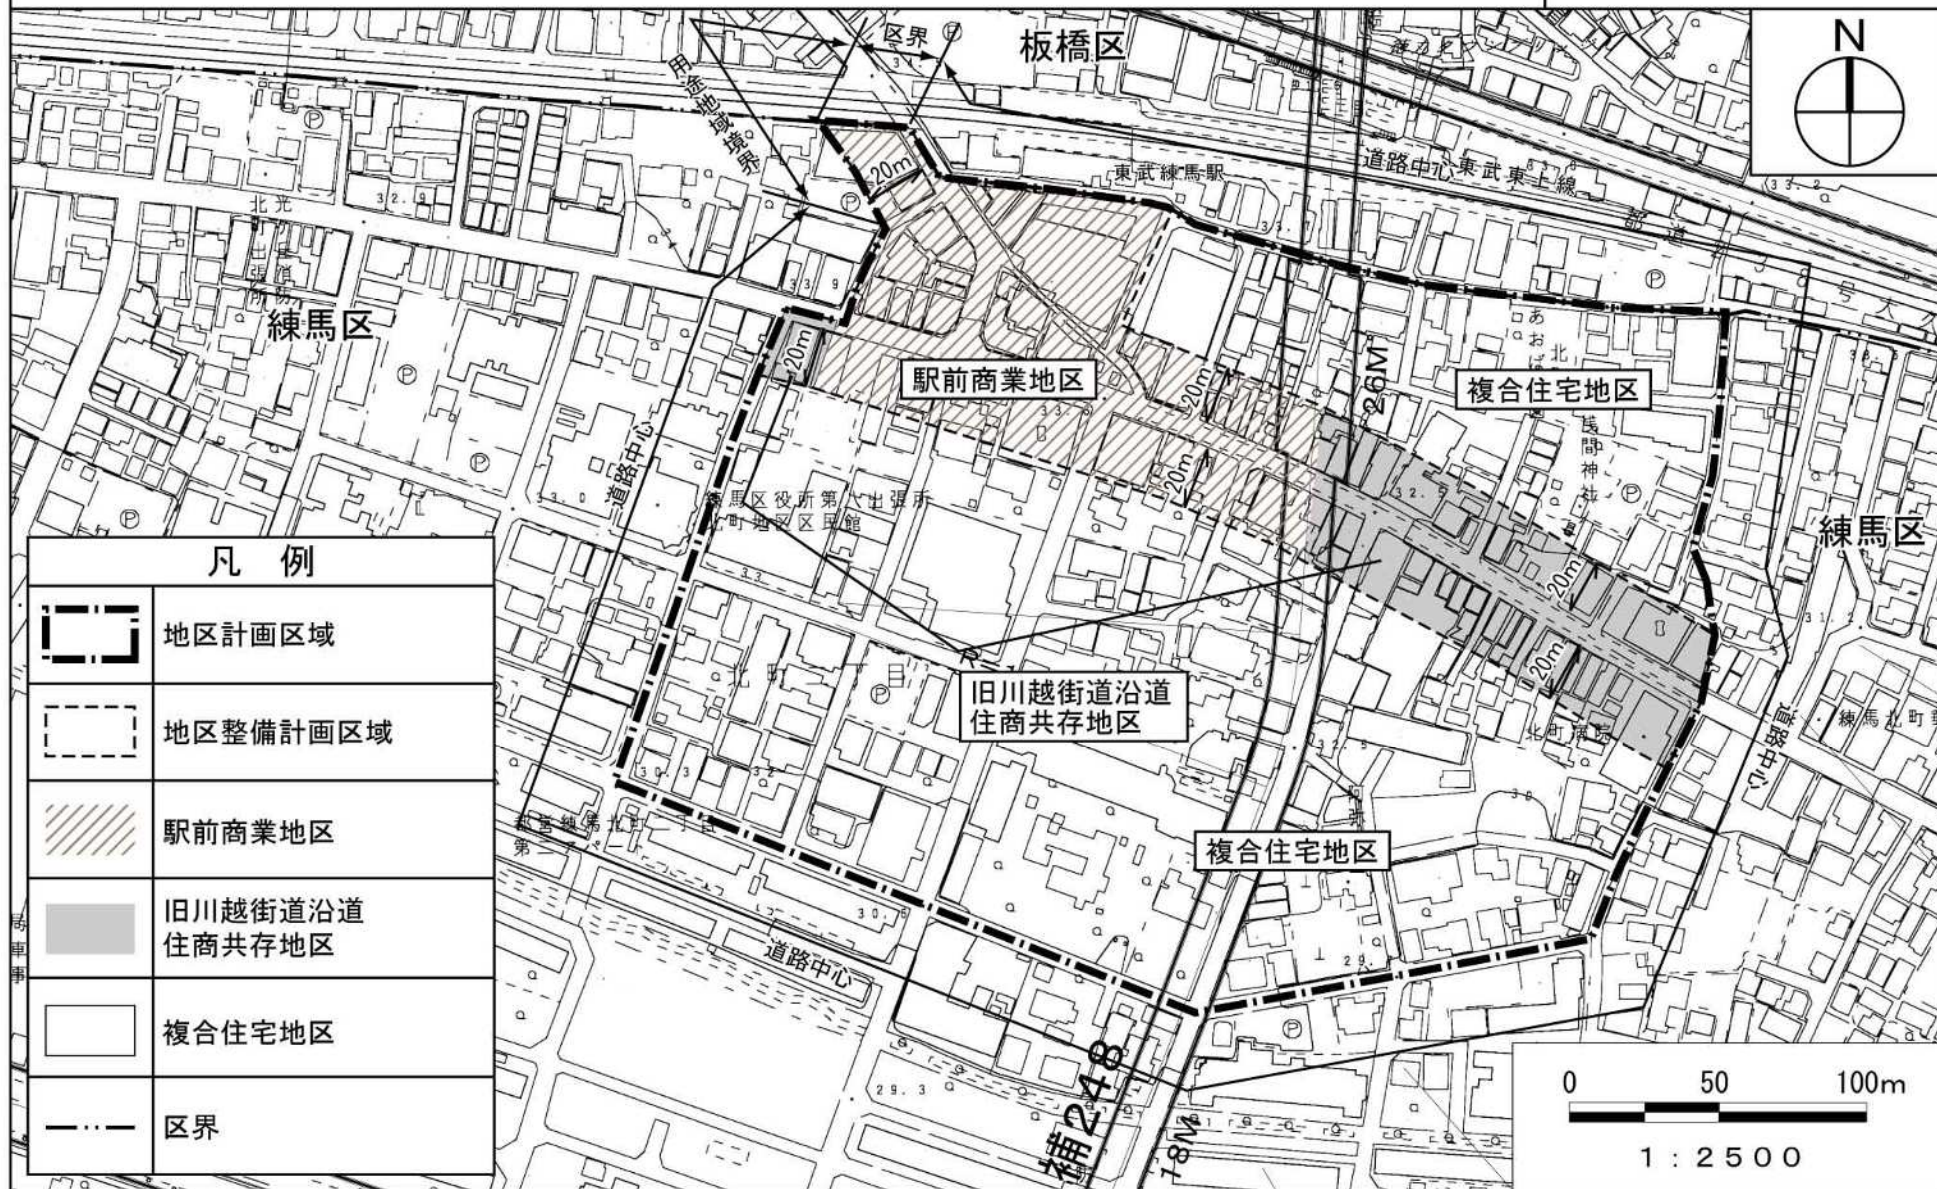

この図面は、東京都知事の承認を受けて、東京都縮尺1/2,500の地形図、道路網図を使用して作成したものである。無断複製を禁ず。(承認番号)22都市基交第45号 平成22年4月23日、16東共許第006号-7 平成22年4月23日、22都市基街測第7号 平成22年4月20日

# 東京都市計画地区計画

## 東武練馬駅南口周辺地区地区計画 計画図2 [練馬区決定]

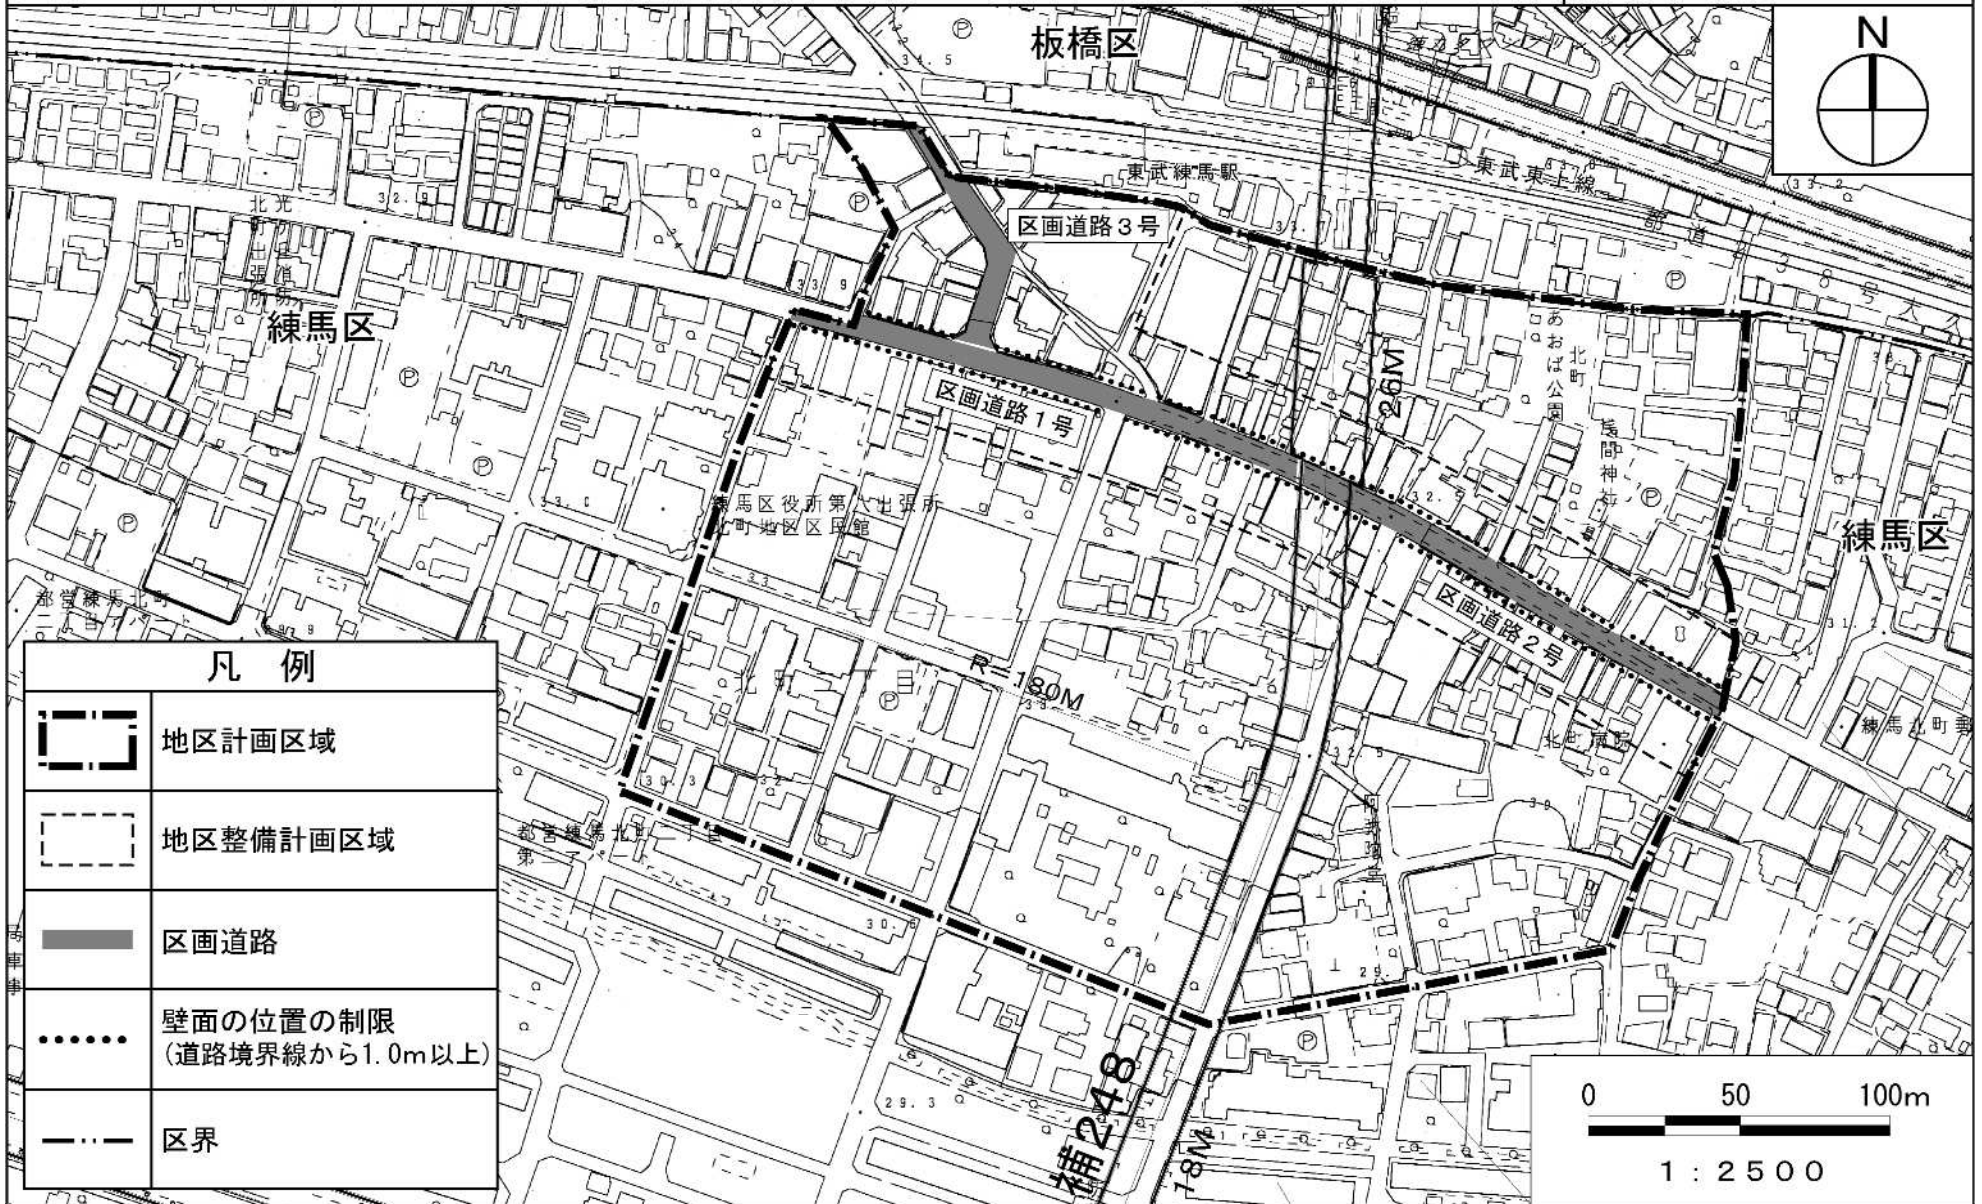

この図面は、東京都知事の承認を受けて、東京都縮尺1/2,500の地形図、道路網図を使用して作成したものである。無断複製を禁ず。(承認番号)22都市基交第45号 平成22年4月23日、16東テ共許第006号-7 平成22年4月23日、22都市基街測第7号 平成22年4月20日