


東京都計画用途地域 [東京都決定] 総括図

| 凡例 | |
|------|---|
| 変更箇所 | |



平和台駅東地区 変更箇所

江古田北部地区 変更箇所

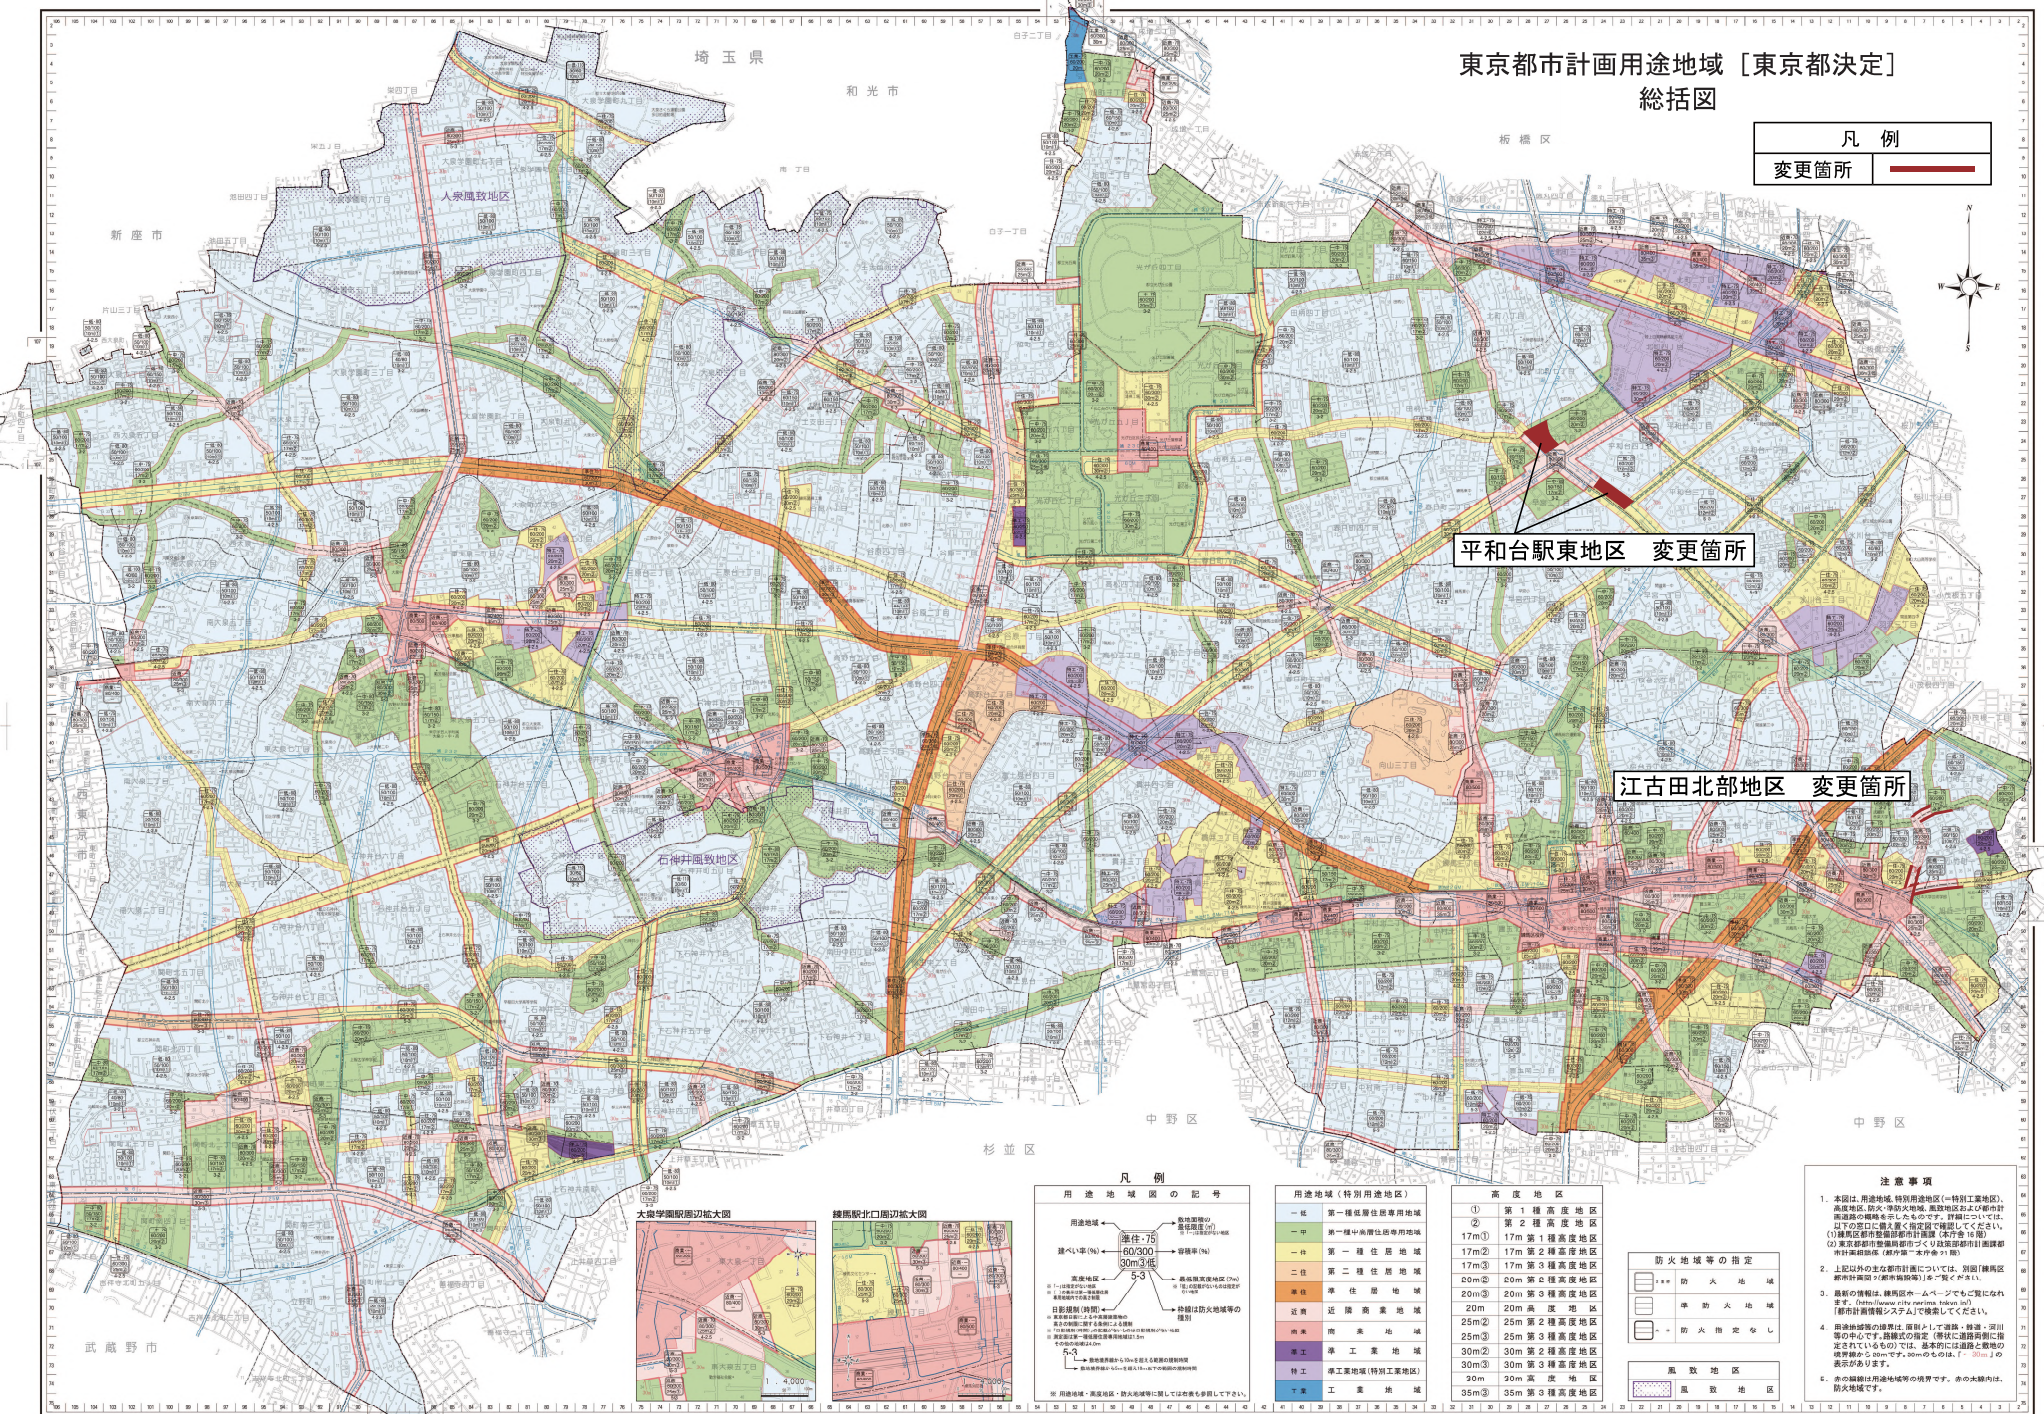

用途地域 凡例

用途地域 記号

| | | | | | | | | |
|-------------|-------------|---------|---------|-------|----------|--------|-------|-------|
| 第一種低層住宅専用地域 | 第一種中層住宅専用地域 | 第一種住居地域 | 第二種住居地域 | 準住居地域 | 近隣近隣商業地域 | 商業商業地域 | 準工業地域 | 特工業地域 |
| 第一種低層住宅専用地域 | 第一種中層住宅専用地域 | 第一種住居地域 | 第二種住居地域 | 準住居地域 | 近隣近隣商業地域 | 商業商業地域 | 準工業地域 | 特工業地域 |

高度地域

| | | | | | | | | | |
|-----------|-----------|-----------|-----------|-----------|-----------|-----------|-----------|-----------|------------|
| ① 第1種高度地域 | ② 第2種高度地域 | ③ 第3種高度地域 | ④ 第4種高度地域 | ⑤ 第5種高度地域 | ⑥ 第6種高度地域 | ⑦ 第7種高度地域 | ⑧ 第8種高度地域 | ⑨ 第9種高度地域 | ⑩ 第10種高度地域 |
| 17m | 17m | 17m | 17m | 20m | 20m | 25m | 25m | 30m | 30m |

防火地域等の指定

| | | |
|------|--------|--------|
| 防火地域 | 準防火地域 | 防火指定なし |
| 風敷地域 | 風敷指定なし | |

- ### 注意事項
- 本図は、用途地域、特別用途地域（特別工業地域）、高度地域、防火・準防火地域、風敷地区および都市計画区域の境界線を示すものであります。詳細については、国土の窓口にも大きく指定図を参照してください。
 - 上記以外の主な都市計画については、別図「特別用途地域（特別工業地域）指定図」を参照してください。
 - 本図の境界線は、境界線を一ページごとに区別されています。（例：防火地域、準防火地域、風敷地区）
 - 用途地域の境界線は、境界線を一ページごとに区別されています。（例：防火地域、準防火地域、風敷地区）
 - 赤の線は用途地域等の境界です。赤の太線は、防火地域です。

