


東京都市計画地区計画

補助 230 号線土支田・高松地区地区計画 位置図


[練馬区決定]

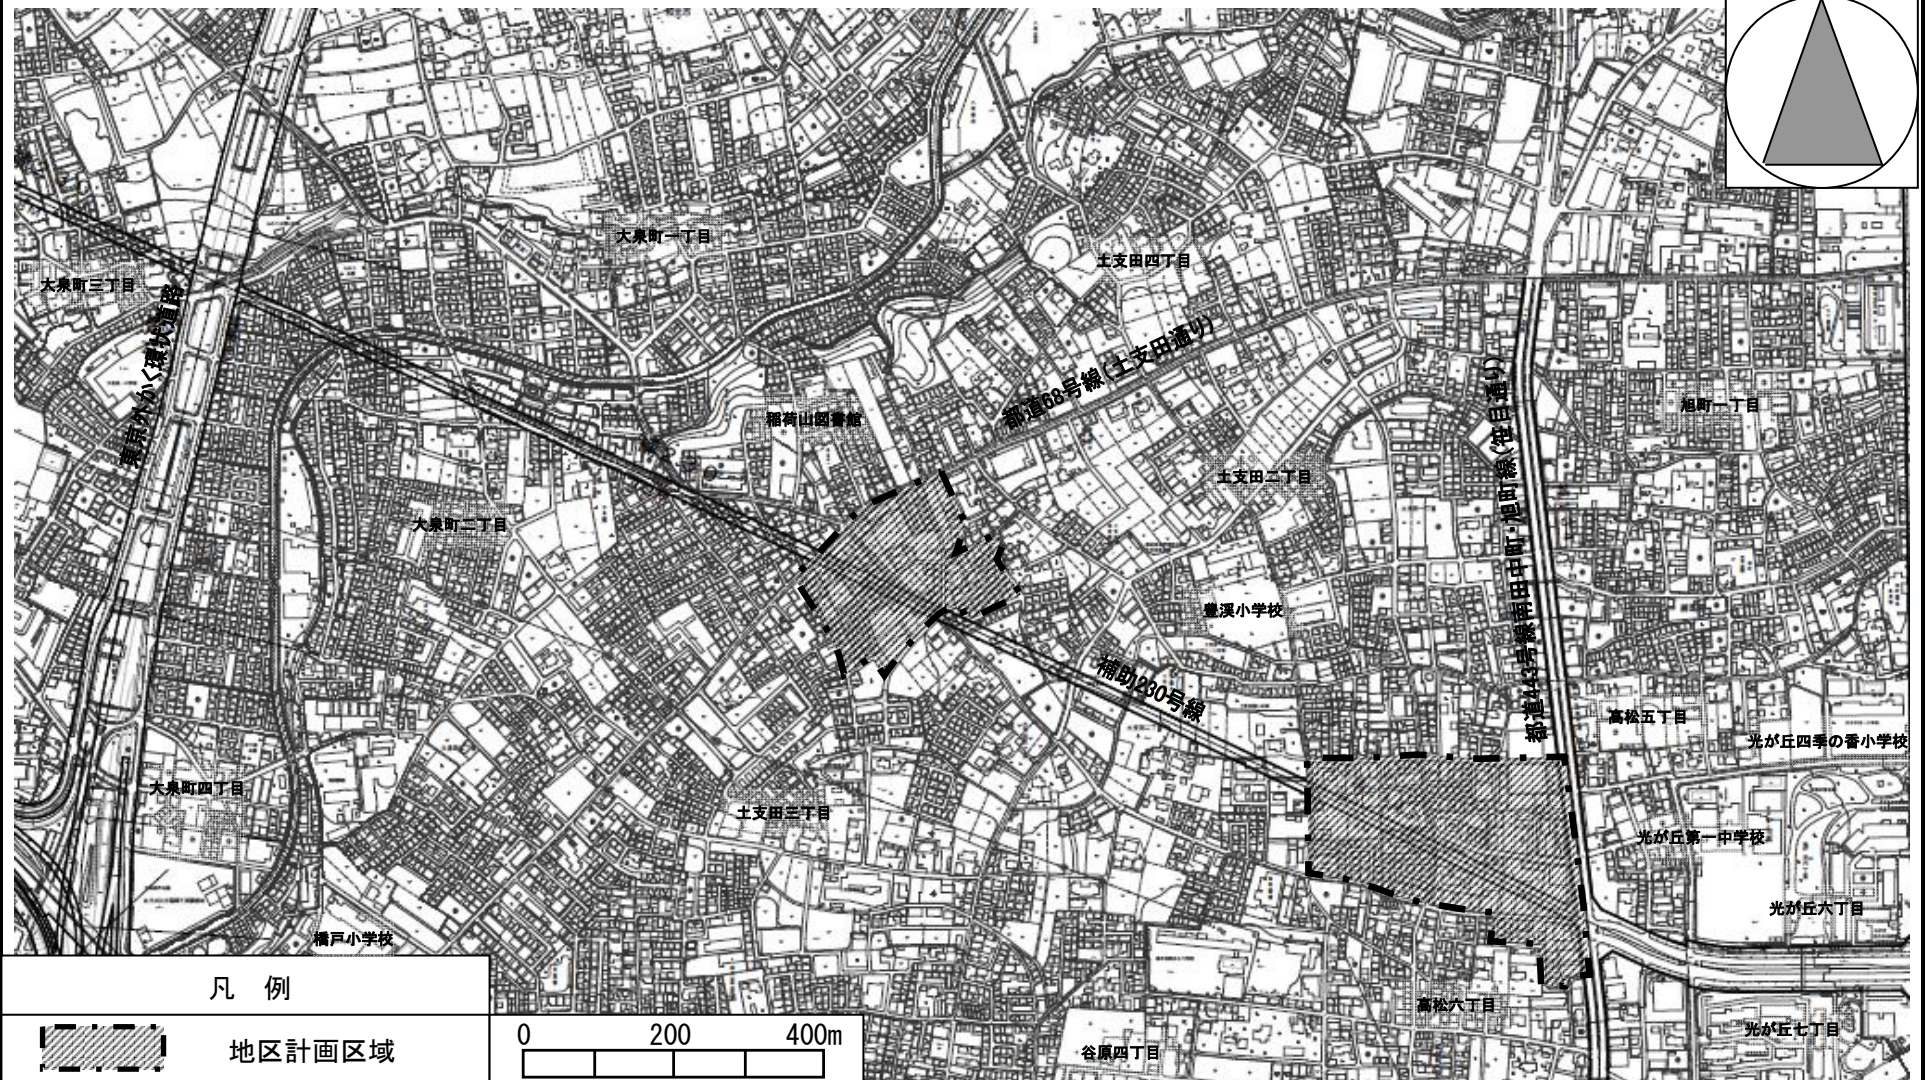

凡例



地区計画区域

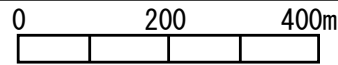

この地図は、東京都知事の承認を受けて、東京都縮尺 2,500 分の 1 の地形図（道路網図）を使用して作成したものである。ただし、計画線は、都市計画道路の計画図から転記したものである。無断複製を禁ず。（承認番号）22 都市基交第 31 号、16 東デ共許第 006 号-6、22 都市基街測第 6 号、平成 22 年 4 月 20 日