

東京都市計画高度利用地区の変更 (練馬区決定)

都市計画高度利用地区を次のように変更する。

面積欄の () 内は変更前を示す。

種類 (地区名・区分)	面積	建築物の延べ面積の敷地面積に対する割合の最高限度	建築物の延べ面積の敷地面積に対する割合の最低限度	建築物の建築面積の敷地面積に対する割合の最高限度	建築物の建築面積の最低限度	壁面の位置の制限	区域	備考	
高度利用地区 (大泉学園駅北口地区)	Aゾーン	約 0.2 ha	60/10 (注1)	20/10	6/10 (注2)	200 m ²	2.0 m、3.0 m (注3)	大泉学園駅 北口地区 第一種市街地 再開発事業	-
	Bゾーン	約 0.6 ha	50/10 (注1)	20/10	6/10 (注2)	200 m ²	2.0 m (注3)		
	合計	約 0.8 ha	-	-	-	-	-	-	-
	<p>(注1) 建築物の延べ面積の敷地面積に対する割合の最高限度の特例</p> <p>1. 建築物の用途による限度 住宅の用途に供する部分の床面積の合計の延べ面積に対する割合が、3分の1未満である建築物にあっては、10分の5を減じる。</p> <p>2. 地上部及び建築物上の緑化率による限度 東京における自然の保護と回復に関する条例及び同施行規則に規定する緑化基準に基づき算出した緑化率が、35%未満である建築物にあっては、10分の0.2を減じる。</p> <p>(注2) 建築基準法第53条第3項第1号又は第2号いずれかに該当する建築物にあっては10分の1を、同項第1号及び第2号に該当する建築物又は同条第5項第1号に該当する建築物にあっては10分の2を加えた数値とする。</p> <p>(注3) 建築物の壁面又はこれに代わる柱の面は、計画図に示す壁面線を超えて建築してはならない。ただし、歩行者デッキを支えるための柱及び落下物防止のための庇を除く。</p>								

練馬区内のその他の既決定地区	面積	位置
高度利用地区 (石神井公園駅北口地区) (大泉学園駅前地区) (練馬春日町駅西地区)	約 2.0 ha 約 2.1 ha 約 0.8 ha	練馬区石神井町二丁目、石神井町三丁目および石神井町四丁目各地内 練馬区東大泉一丁目、東大泉四丁目、東大泉五丁目および東大泉六丁目各地内 練馬区春日町三丁目および春日町五丁目各地内
合計	約 5.7 ha (約 4.9 ha)	

「位置、区域及び壁面の位置の制限は、計画図表示のとおり」

理由 市街地再開発事業の実施に伴い、土地の合理的かつ健全な高度利用と都市機能の更新を図るため、高度利用地区を変更する。


変更概要

番号	変更箇所	変更前	変更後	面積	備考
1	練馬区東大泉一丁目地内	指定なし	高度利用地区 (大泉学園駅北口地区)	約 0.8 ha	

東京都市計画高度利用地区

[練馬区決定]

大泉学園駅北口地区高度利用地区 計画図 (1) 区域図

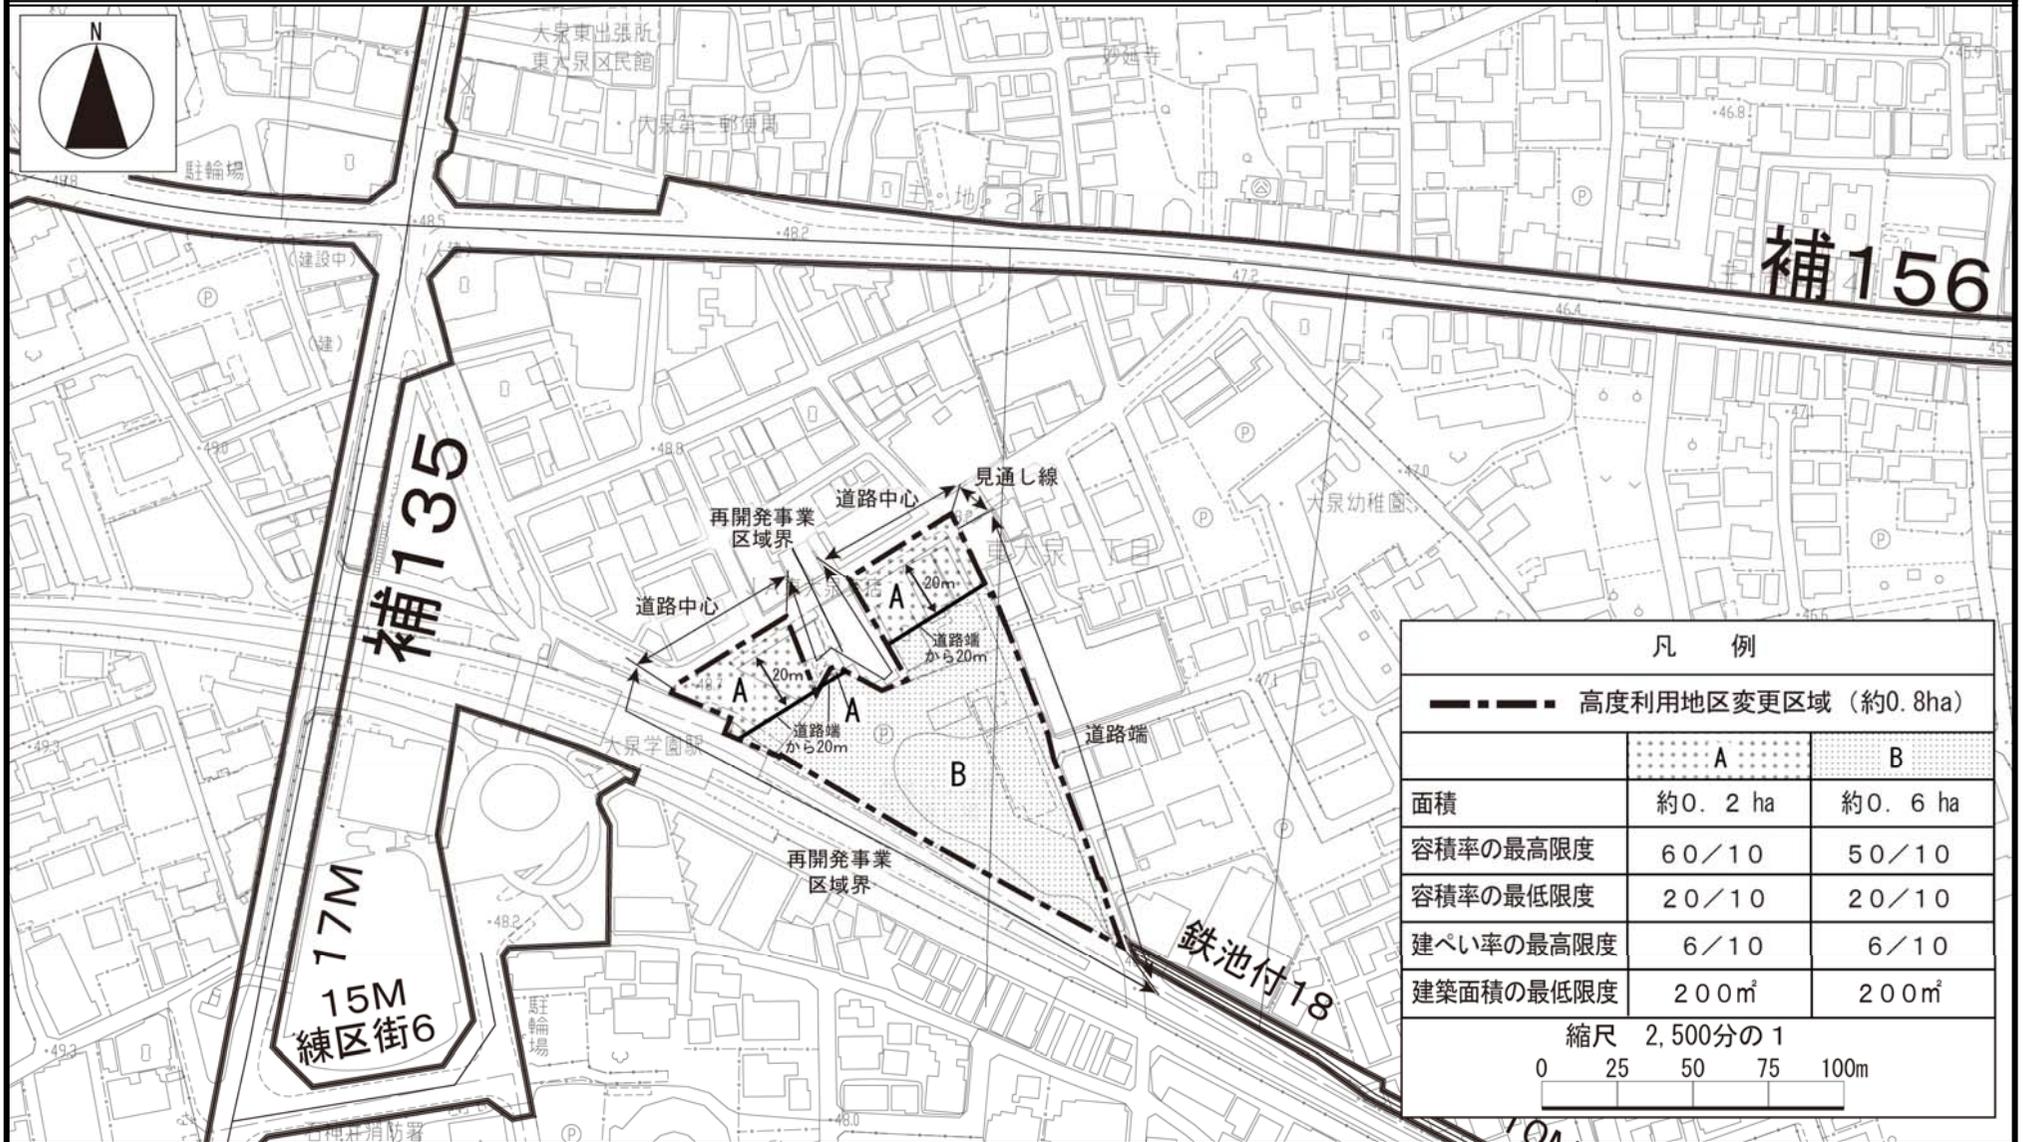


この地図は、東京都知事の承認を受けて、東京都縮尺 2,500 分の 1 の地形図 (道路網図) を使用して作成したものである。ただし、計画線は、都市計画道路の計画図から転記したものである。無断複製を禁ず。(承認番号) 22 都市基交第 69 号、16 東ゲ共計第 006 号-9、22 都市基街測第 4 号、平成 22 年 4 月 20 日

東京都市計画高度利用地区

[練馬区決定]

大泉学園駅北口地区高度利用地区 計画図 (2) 壁面の位置の制限

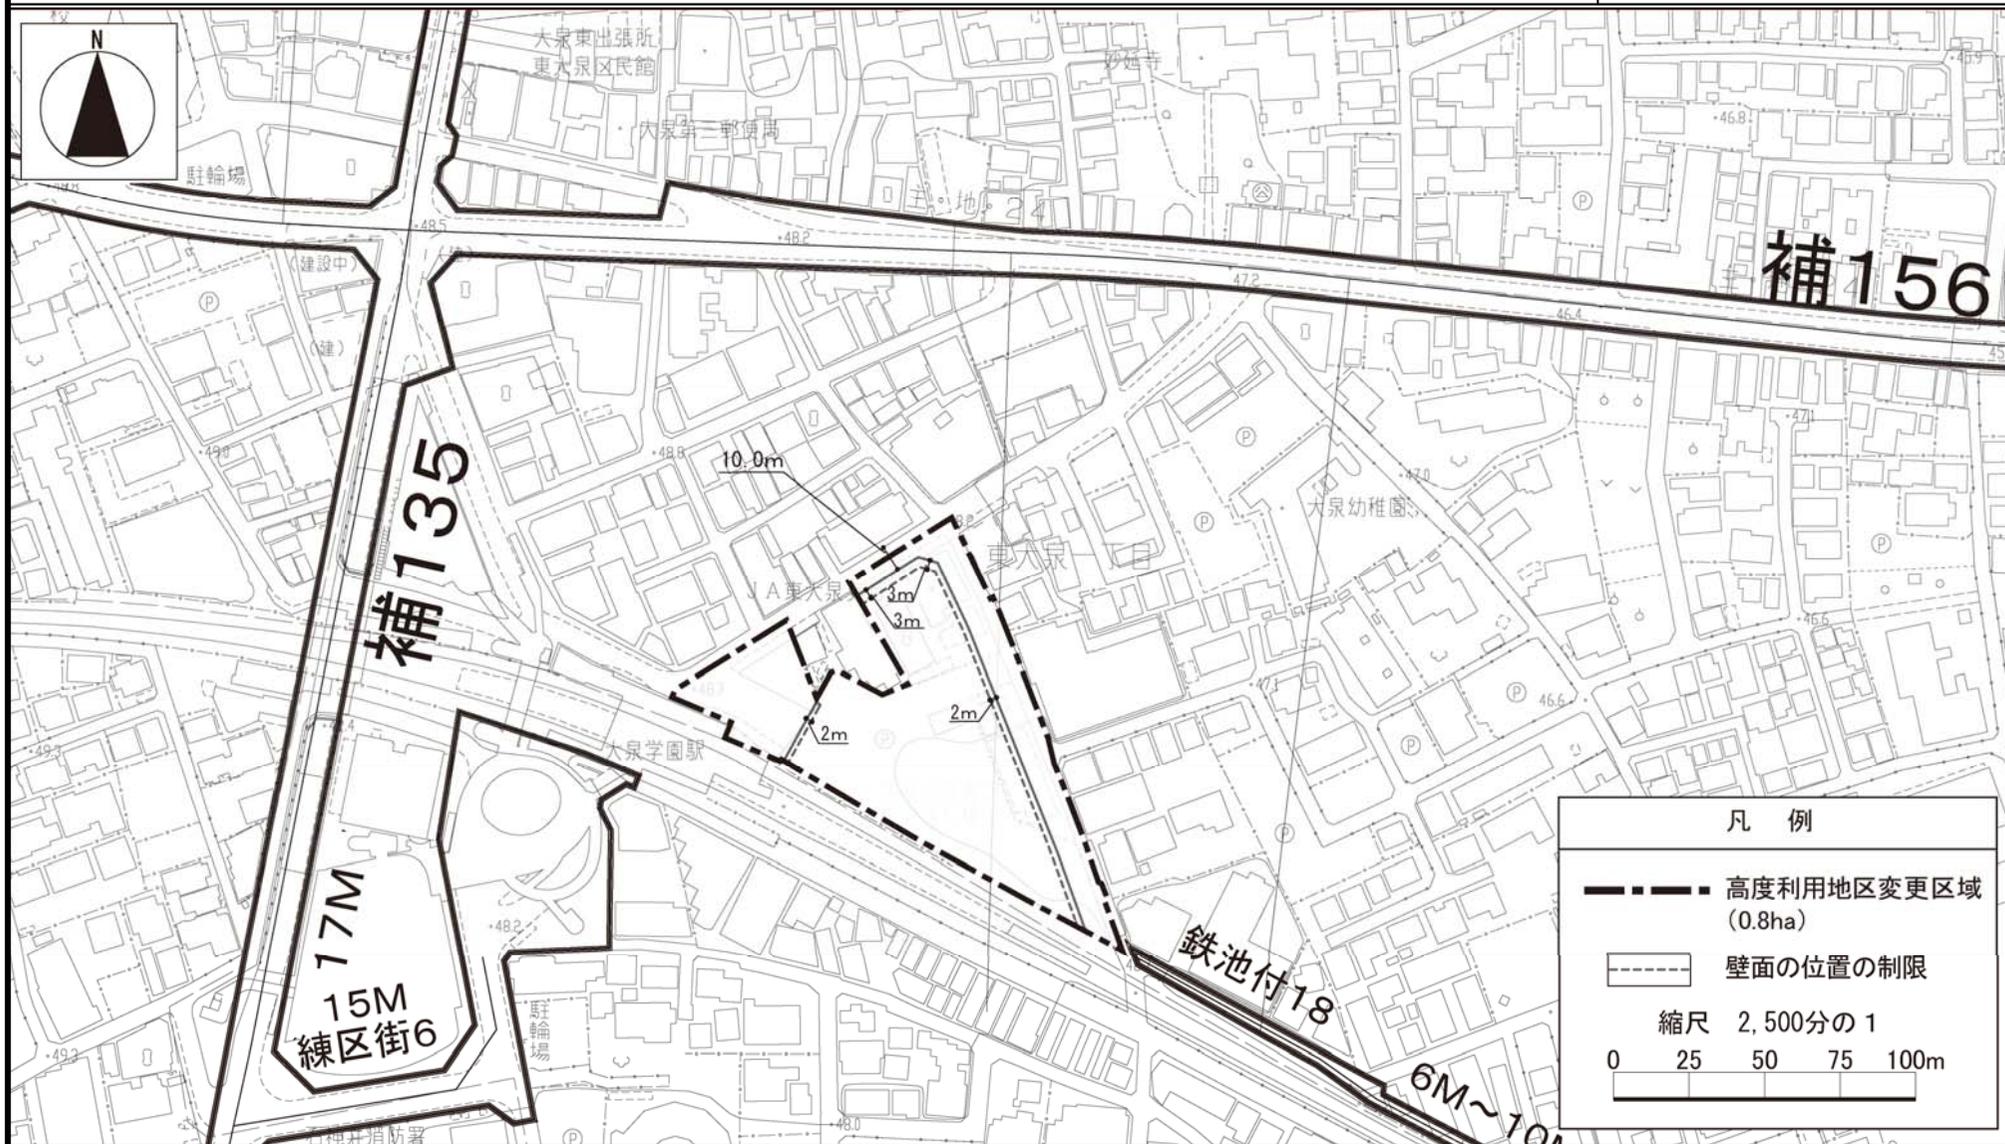

この地図は、東京都知事の承認を受けて、東京都縮尺 2,500 分の 1 の地形図 (道路網図) を使用して作成したものである。ただし、計画線は、都市計画道路の計画図から転記したものである。無断複製を禁ず。(承認番号) 22 都市基交第 69 号、16 東デ共許第 006 号-9、22 都市基街測第 4 号、平成 22 年 4 月 20 日