


東京都市計画地区計画


土支田中央地区地区計画 計画図 1 [練馬区決定]

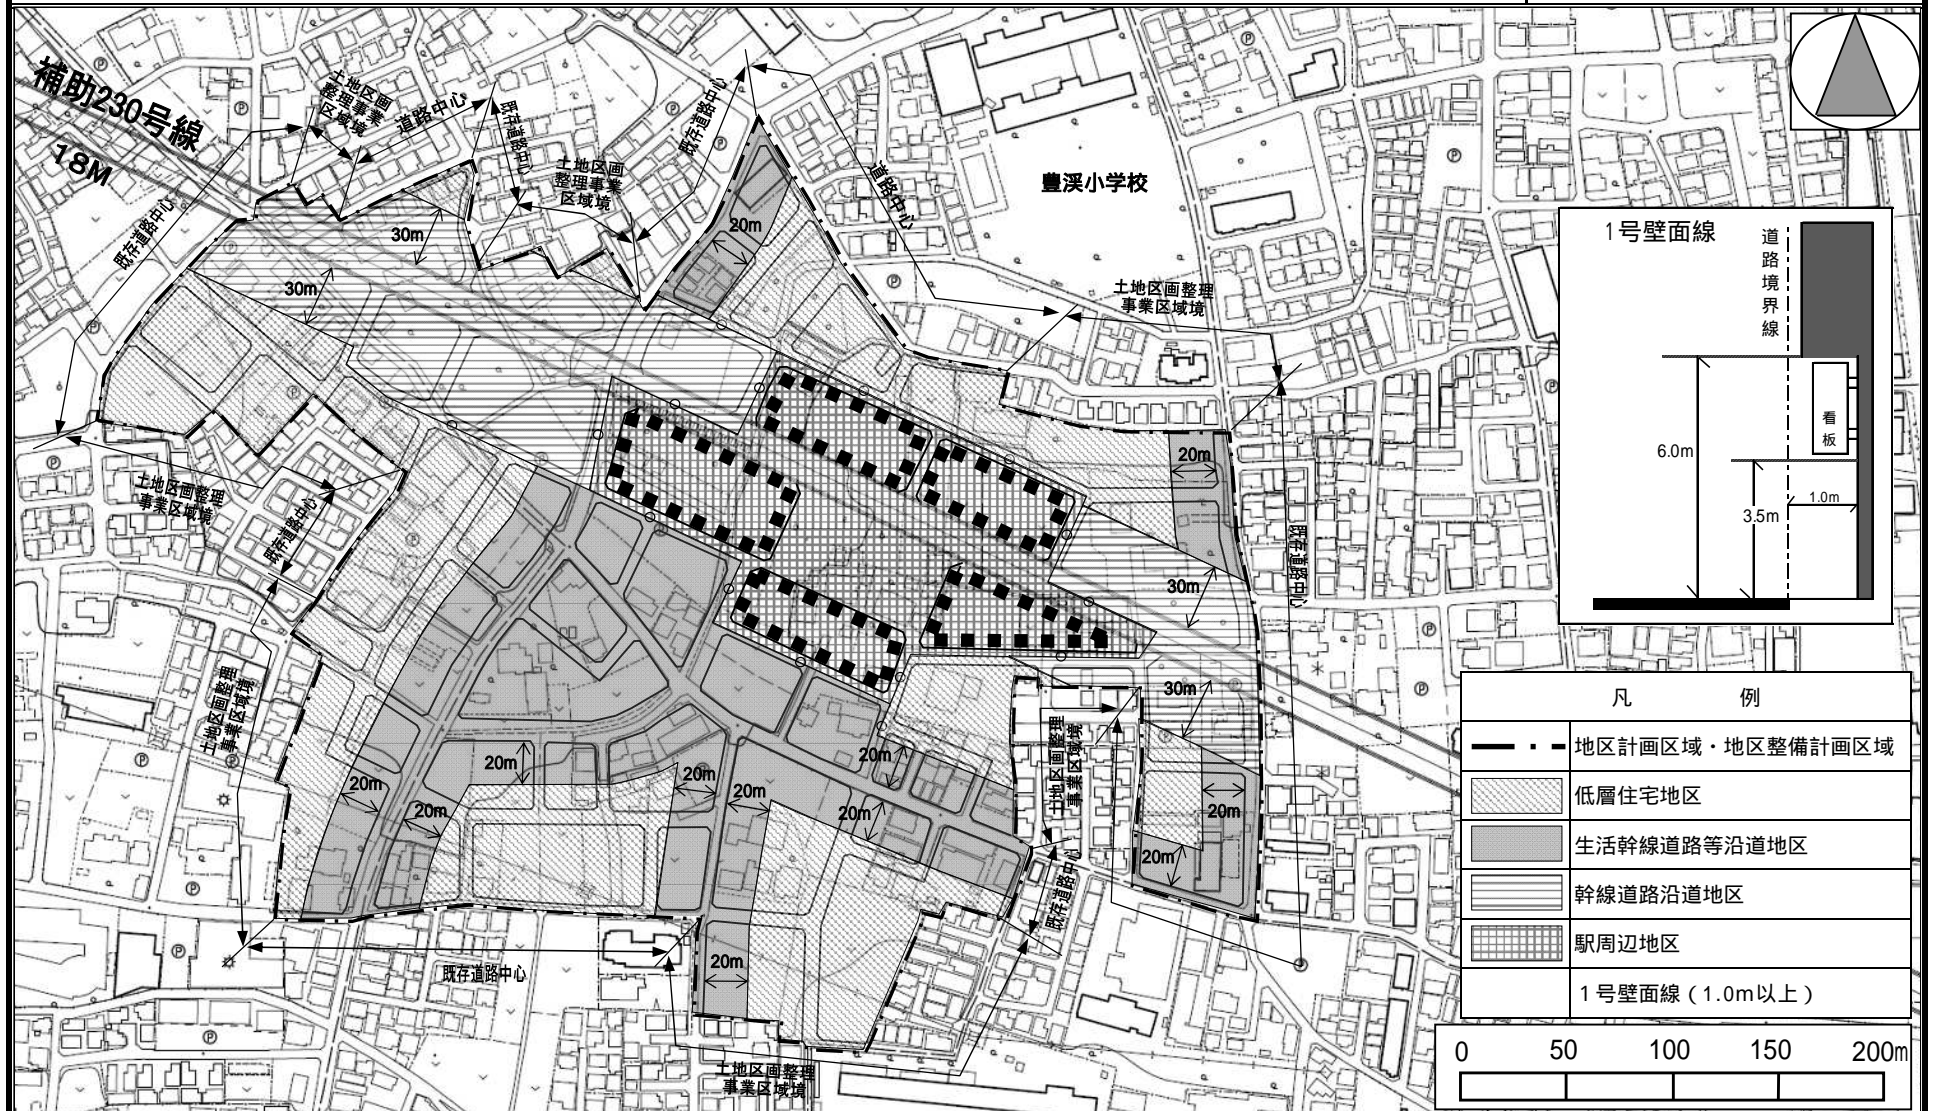

この地図は、東京都知事の承認を受けて、東京都縮尺 1/2,500 の地形図（道路網図）を使用して作成したものである。ただし、計画線は、都市計画道路の計画図から転記したものである。無断複製を禁ず。（承認番号）26 都市基交測第 99 号、平成 26 年 8 月 19 日（承認番号）26 都市基街測第 100 号、平成 26 年 8 月 14 日
 この背景の地形図は、東京都知事と株式会社ミッドマップ東京が著作権を有している。無断複写を禁ず。（利用許諾番号）MMT 利許第 026 号 - 47、平成 26 年 8 月 19 日

東京都市計画地区計画

土支田中央地区地区計画 計画図 2 [練馬区決定]

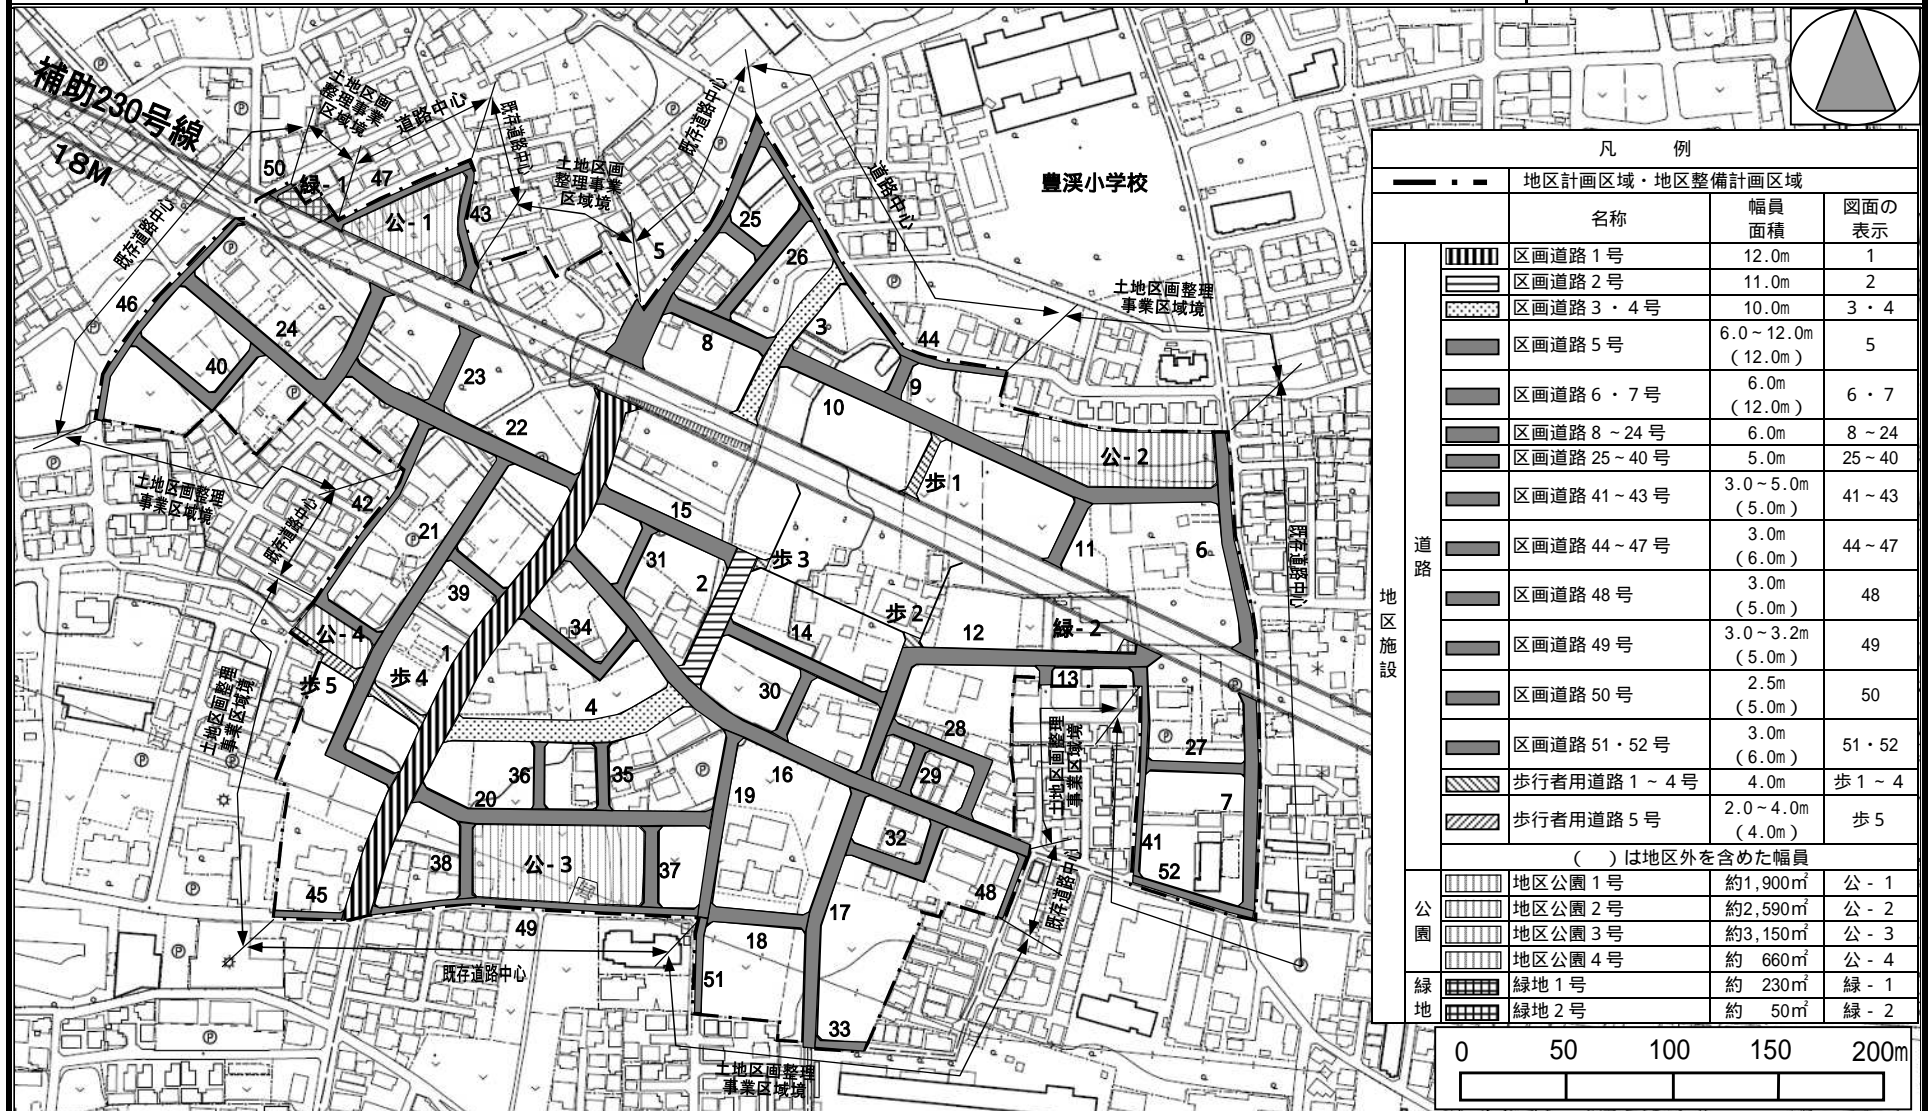

凡 例			
地区計画区域・地区整備計画区域			
	名称	幅員 面積	図面の 表示
道路	区画道路 1号	12.0m	1
	区画道路 2号	11.0m	2
	区画道路 3・4号	10.0m	3・4
	区画道路 5号	6.0~12.0m (12.0m)	5
	区画道路 6・7号	6.0m (12.0m)	6・7
	区画道路 8~24号	6.0m	8~24
	区画道路 25~40号	5.0m	25~40
	区画道路 41~43号	3.0~5.0m (5.0m)	41~43
	区画道路 44~47号	3.0m (6.0m)	44~47
	区画道路 48号	3.0m (5.0m)	48
	区画道路 49号	3.0~3.2m (5.0m)	49
	区画道路 50号	2.5m (5.0m)	50
	区画道路 51・52号	3.0m (6.0m)	51・52
	歩行者用道路 1~4号	4.0m	歩1~4
	歩行者用道路 5号	2.0~4.0m (4.0m)	歩5
()は地区外を含めた幅員			
公園	地区公園 1号	約1,900㎡	公-1
	地区公園 2号	約2,590㎡	公-2
	地区公園 3号	約3,150㎡	公-3
	地区公園 4号	約 660㎡	公-4
緑地	緑地 1号	約 230㎡	緑-1
	緑地 2号	約 50㎡	緑-2

この地図は、東京都知事の承認を受けて、東京都縮尺 1/2,500 の地形図（道路網図）を使用して作成したものである。ただし、計画線は、都市計画道路の計画図から転記したものである。無断複製を禁ず。（承認番号）26 都市基交測第 99 号、平成 26 年 8 月 19 日（承認番号）26 都市基街測第 100 号、平成 26 年 8 月 14 日
この背景の地形図は、東京都知事と株式会社ミッドマップ東京が著作権を有している。無断複写を禁ず。（利用許諾番号）MMT 利許第 026 号 - 47、平成 26 年 8 月 19 日