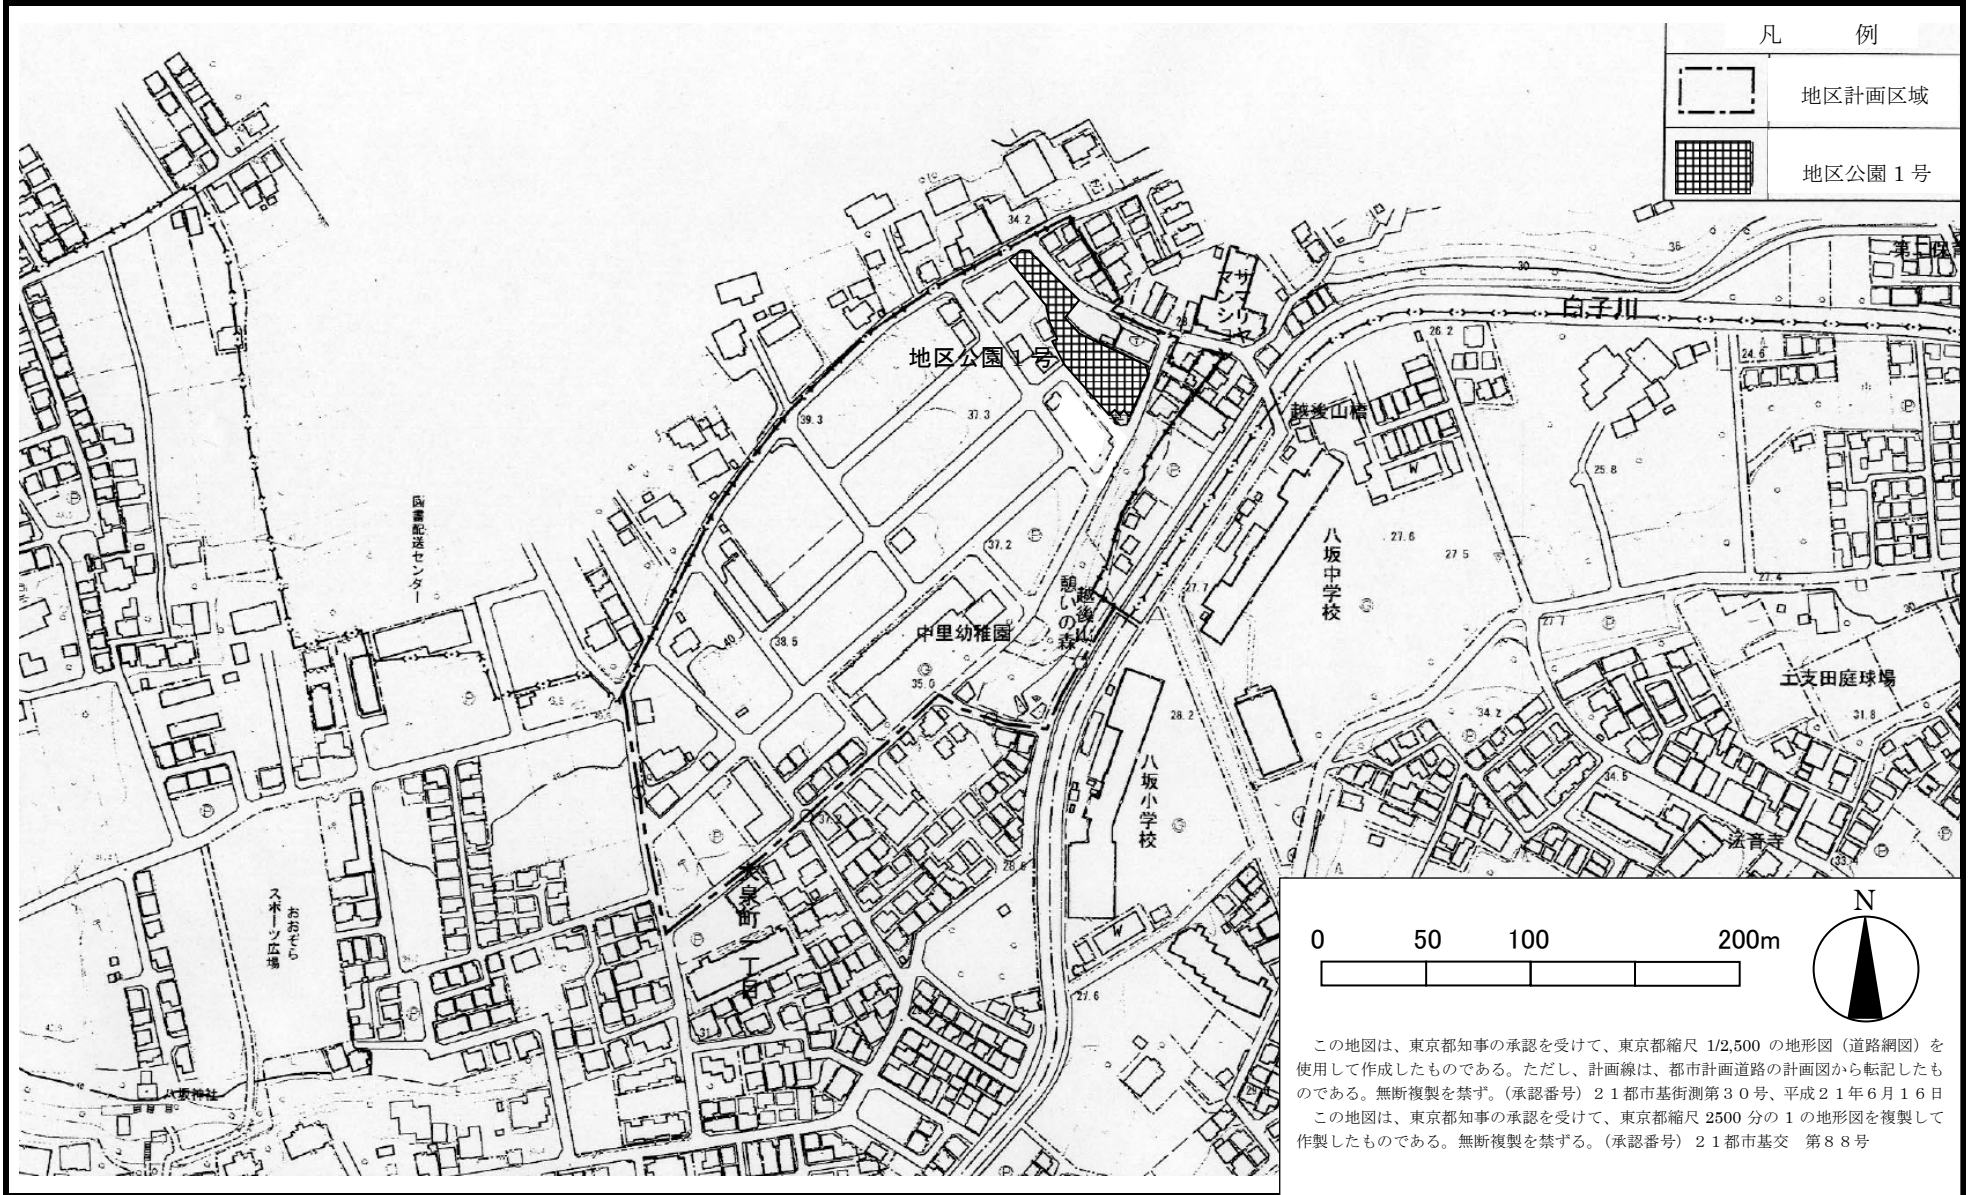


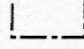
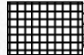
# 東京都市計画地区計画

# 中里地区地区計画

# 計画図

[練馬区決定]



凡 例	
	地区計画区域
	地区公園 1 号

0 50 100 200m

N

この地図は、東京都知事の承認を受けて、東京都縮尺 1/2,500 の地形図（道路網図）を使用して作成したものである。ただし、計画線は、都市計画道路の計画図から転記したものである。無断複製を禁ず。（承認番号）21都市基街測第30号、平成21年6月16日

この地図は、東京都知事の承認を受けて、東京都縮尺 2500 分の 1 の地形図を複製して作製したものである。無断複製を禁ず。（承認番号）21都市基交 第88号