


東京都市計画地区計画 中里中央地区地区計画

位置図

〔練馬区決定〕

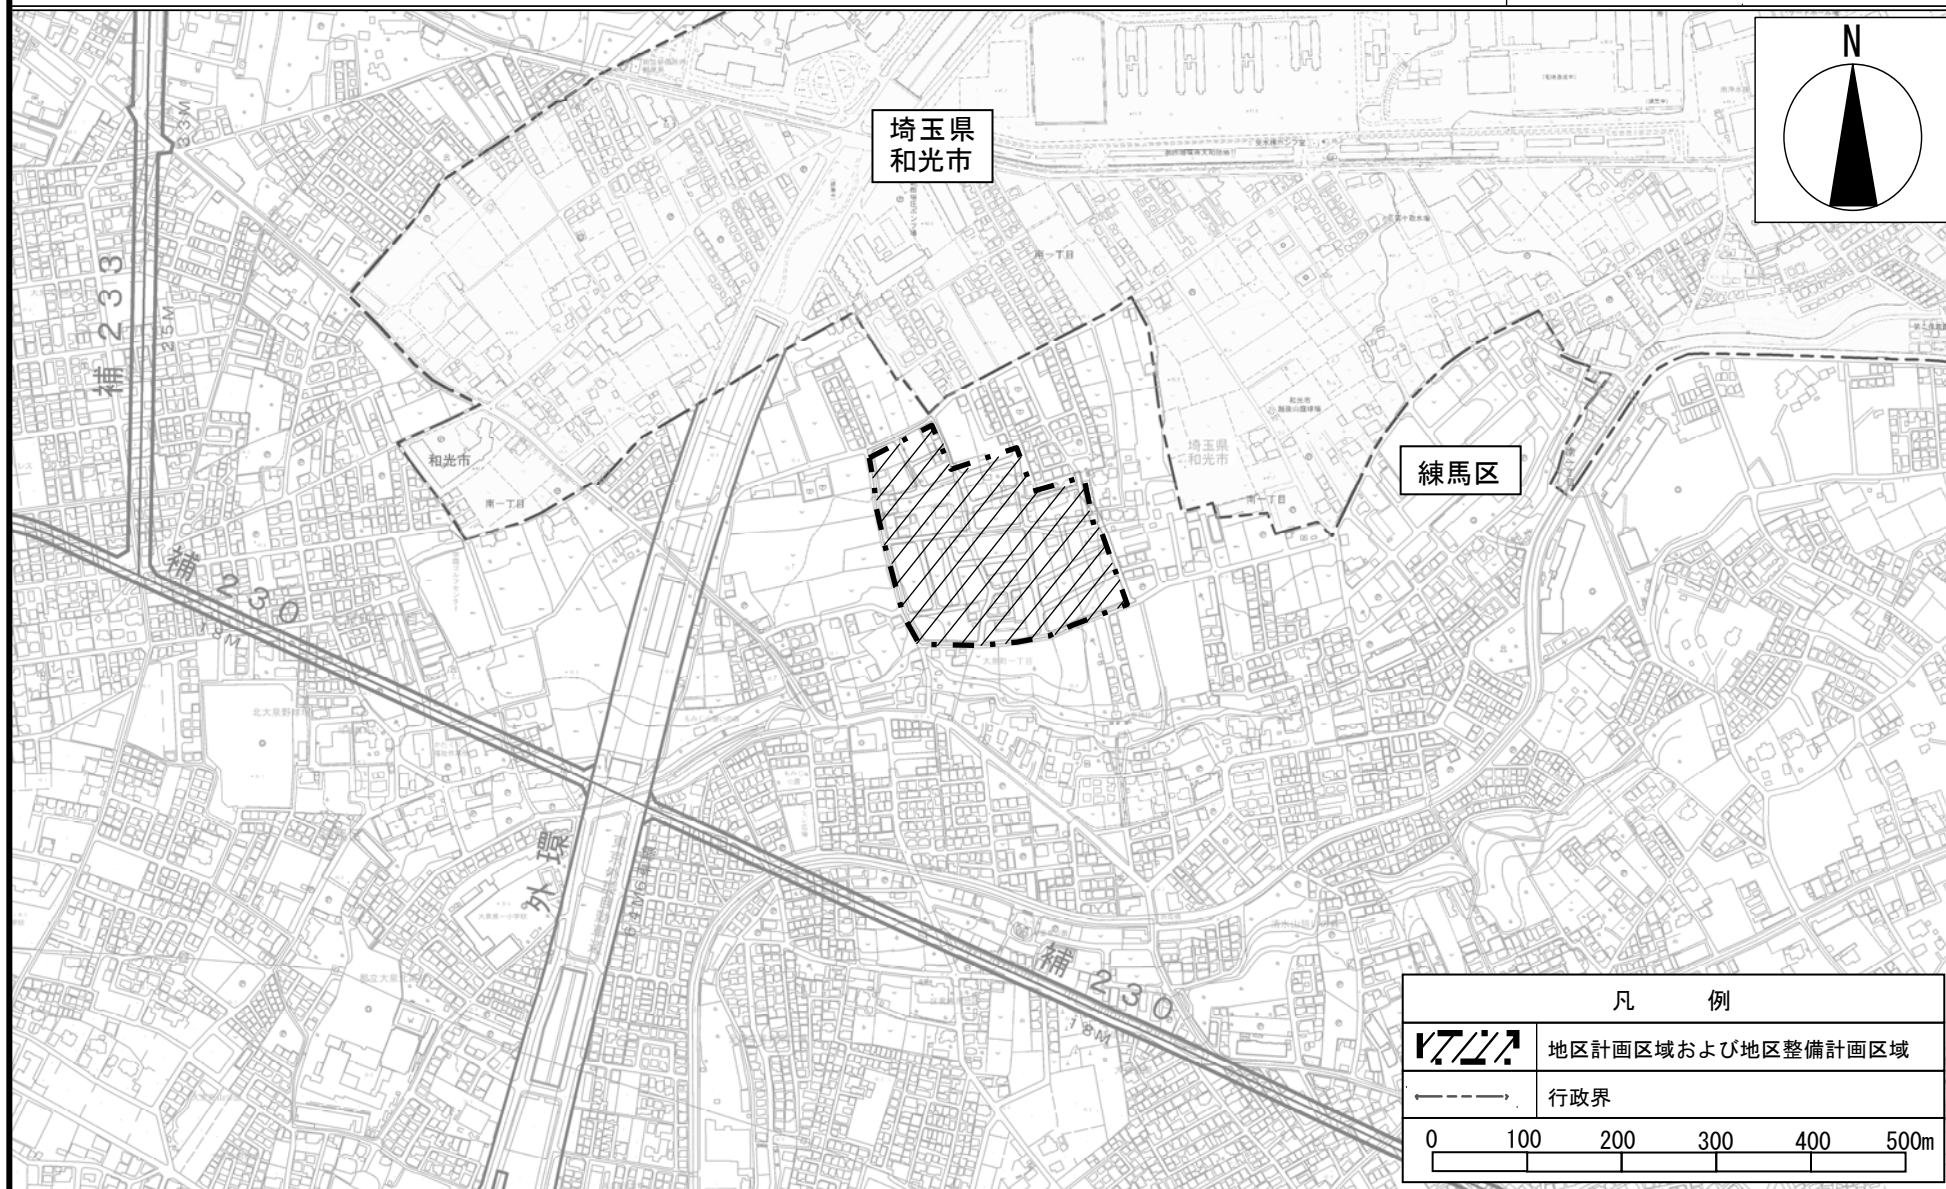

注意) 「この地図は、東京都知事の承認を受けて、東京都縮尺 1/2,500 の地形図(道路網図)を使用して作成したものである。計画線は、都市計画道路の計画図から転記したものである。無断複製を禁ず。(承認番号) 20都市基交 第617号、20都市基街測第123号、平成21年 3 月 9 日」