
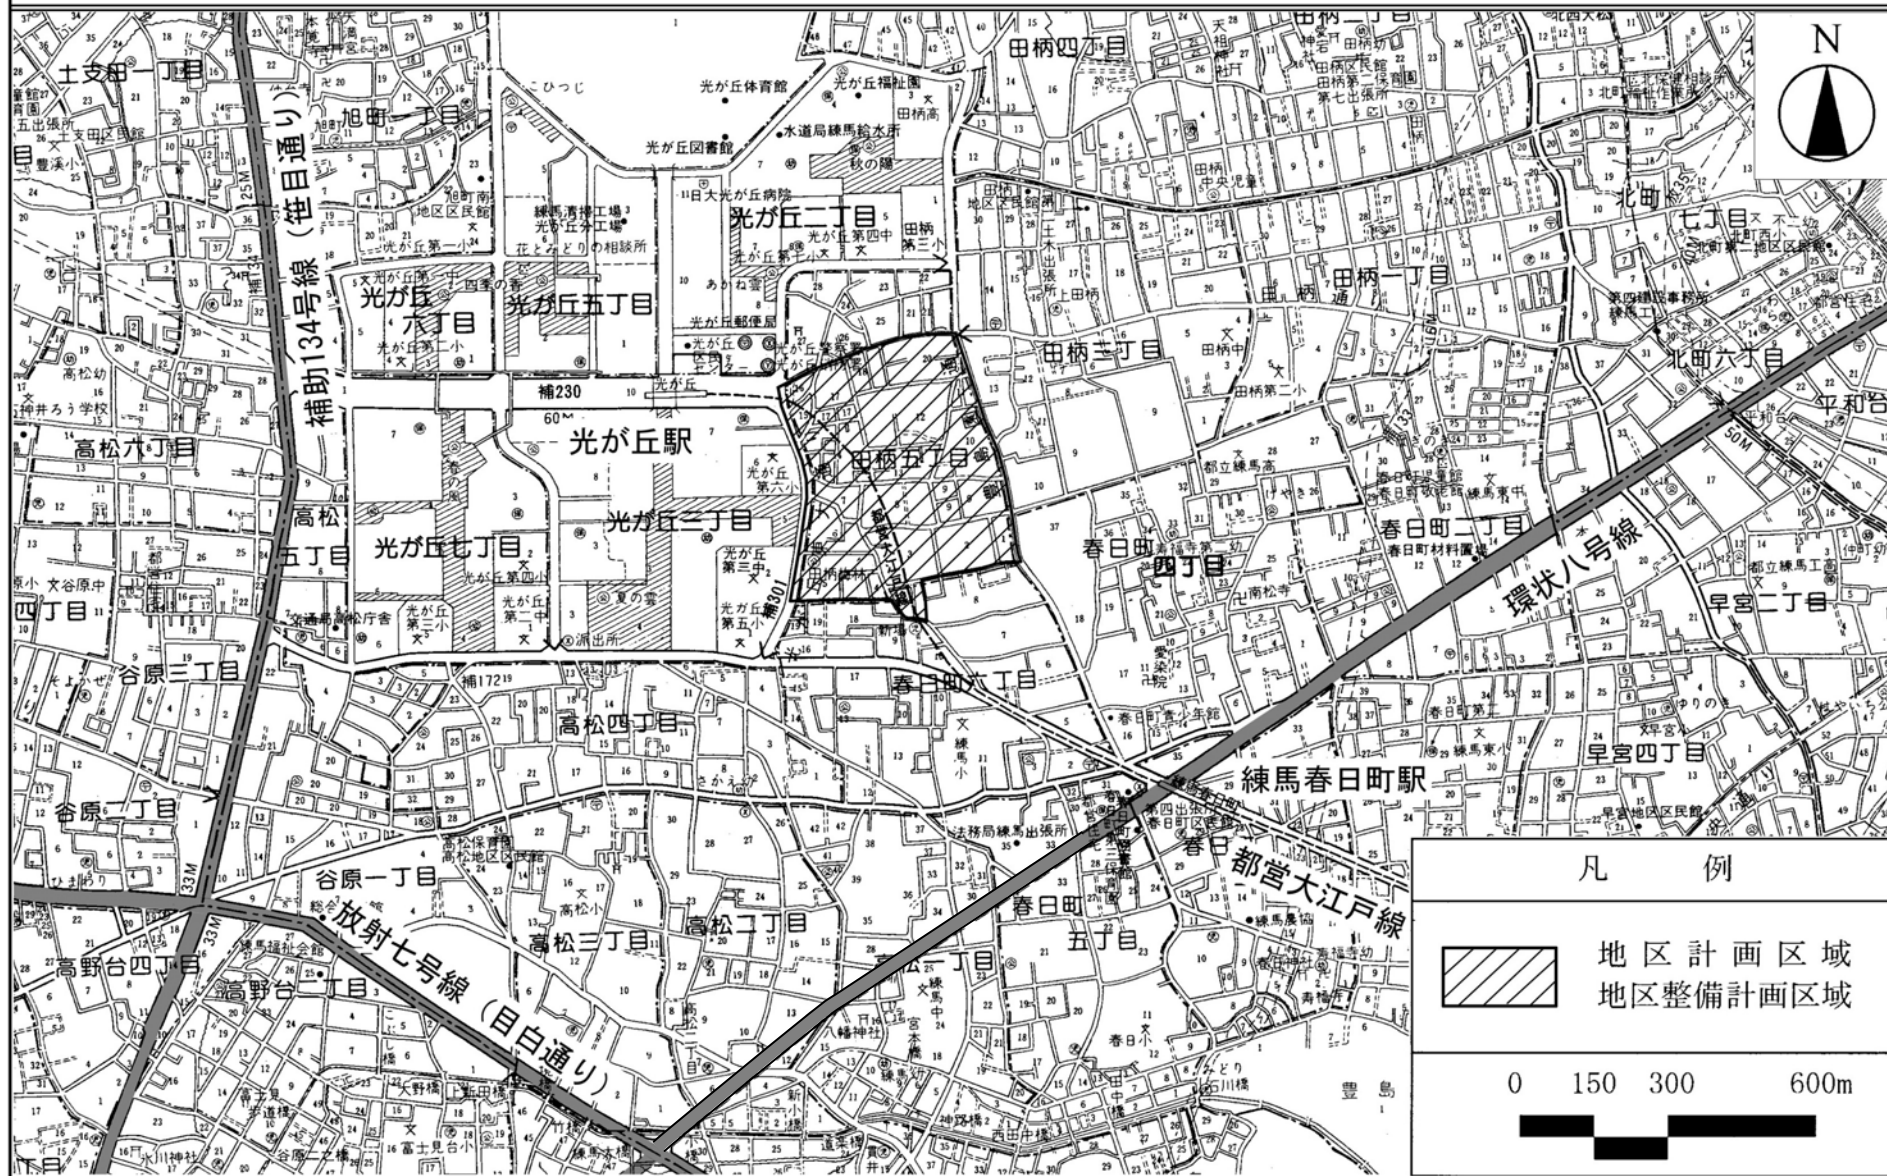


東京都市計画地区計画 田柄五丁目地区地区計画 位置図 [練馬区決定]

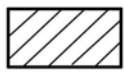

凡 例

	地区計画区域
	地区整備計画区域

0 150 300 600m

