


東京都市計画一団地の住宅施設 関町北四丁目一団地の住宅施設 計画図 [練馬区決定]

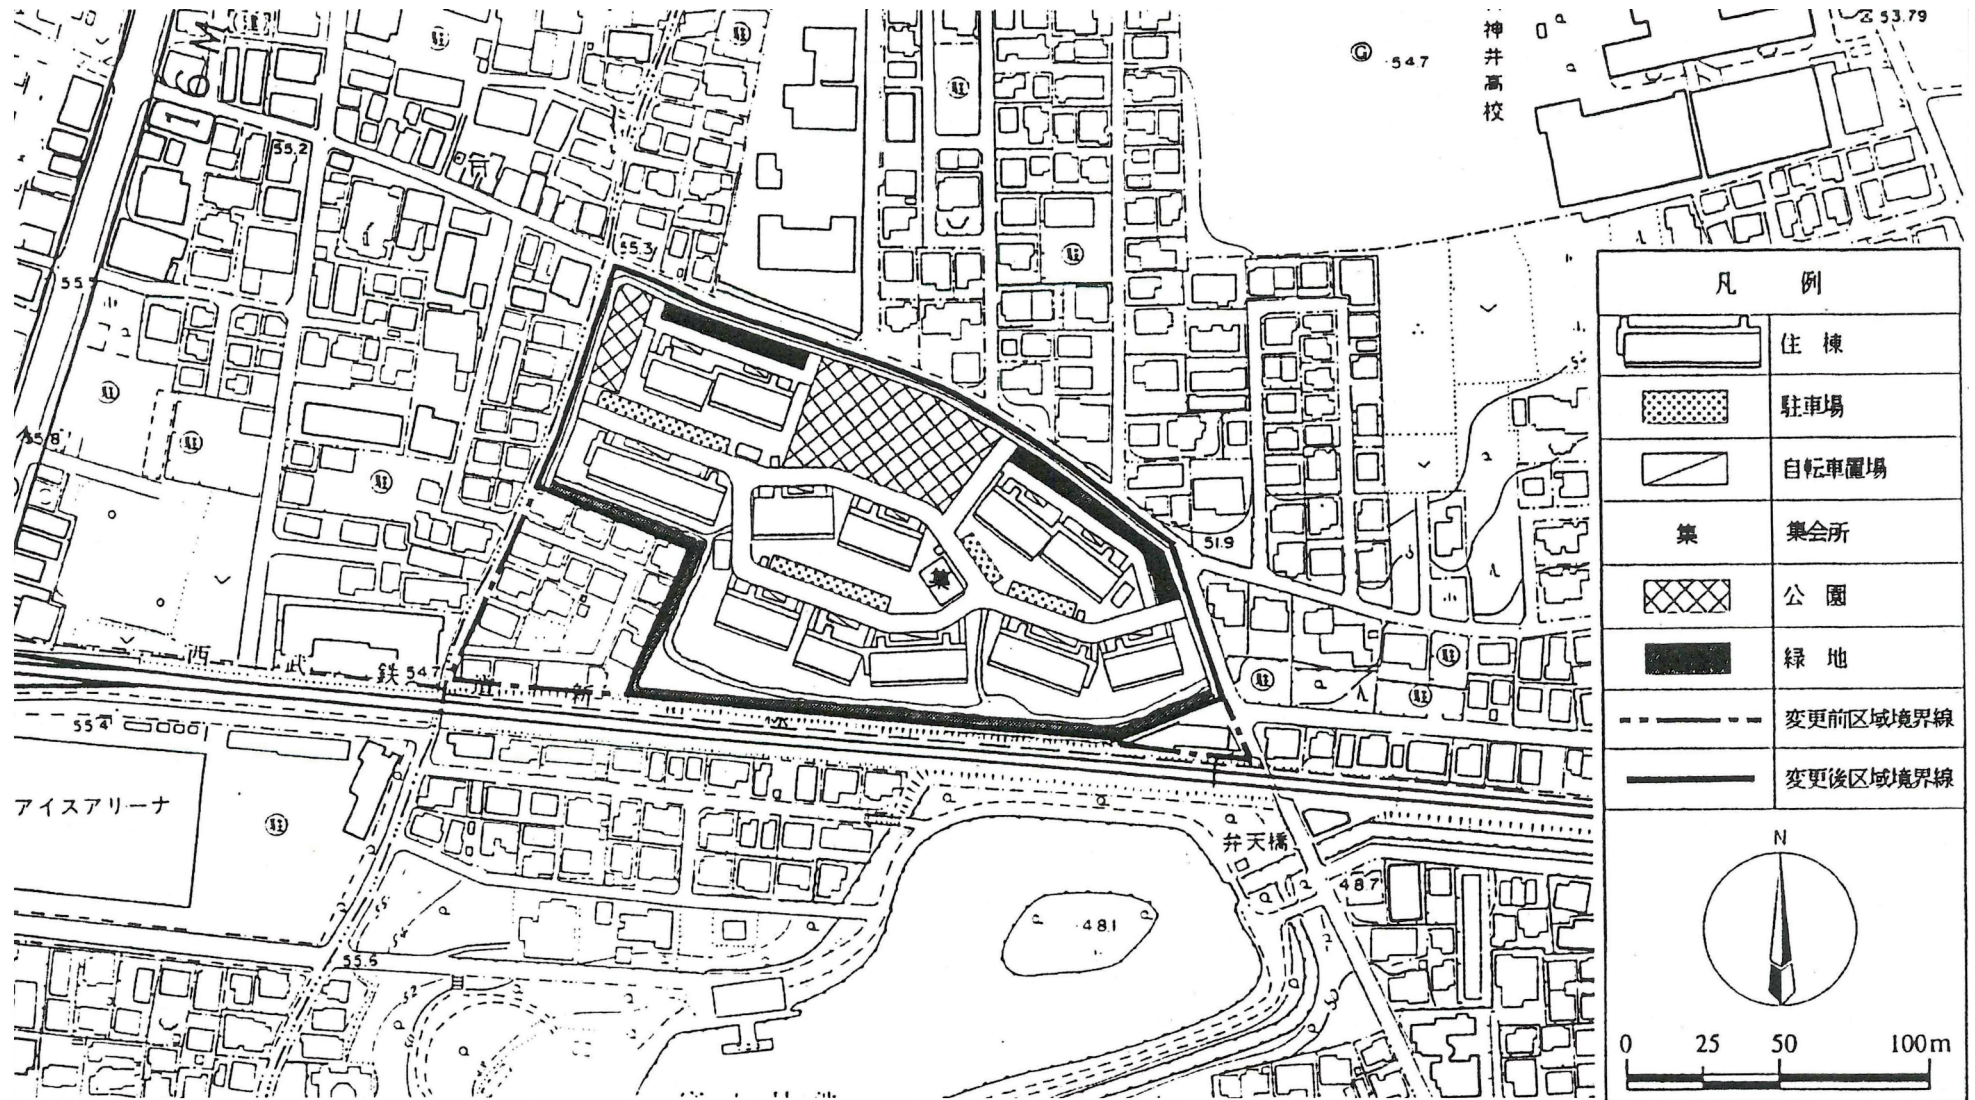

この地図は、東京都知事の承認を受けて、東京都縮尺2,500分の1地形図を利用して作成したものである。
 (承認番号) 31都市基交著第1号 (承認番号) 31都市基街都第95号 令和元年7月25日

東京都市計画一団地の住宅施設 関町北四丁目一団地の住宅施設 参考図（旧計画図）



凡 例	
	住 棟
	駐 車 場
	自 転 車 置 場
	集 会 所
	公 園
	緑 地
	変 更 前 区 域 境 界 線
	変 更 後 区 域 境 界 線