

東京都市計画道路  
特殊街路練馬自転車歩行者専用道第2号線  
特殊街路練馬自転車歩行者専用道第3号線

計画図 1

[練馬区決定]




この地図は、東京都知事の承認を受けて、東京都縮尺2500分の1地形図を利用して作成したものである。(承認番号) 31都市基交著第1号  
(承認番号) 31都市基街都第157号 令和元年10月2日

東京都市計画道路  
特殊街路練馬自転車歩行者専用道第2号線  
特殊街路練馬自転車歩行者専用道第3号線

計画図2

[練馬区決定]

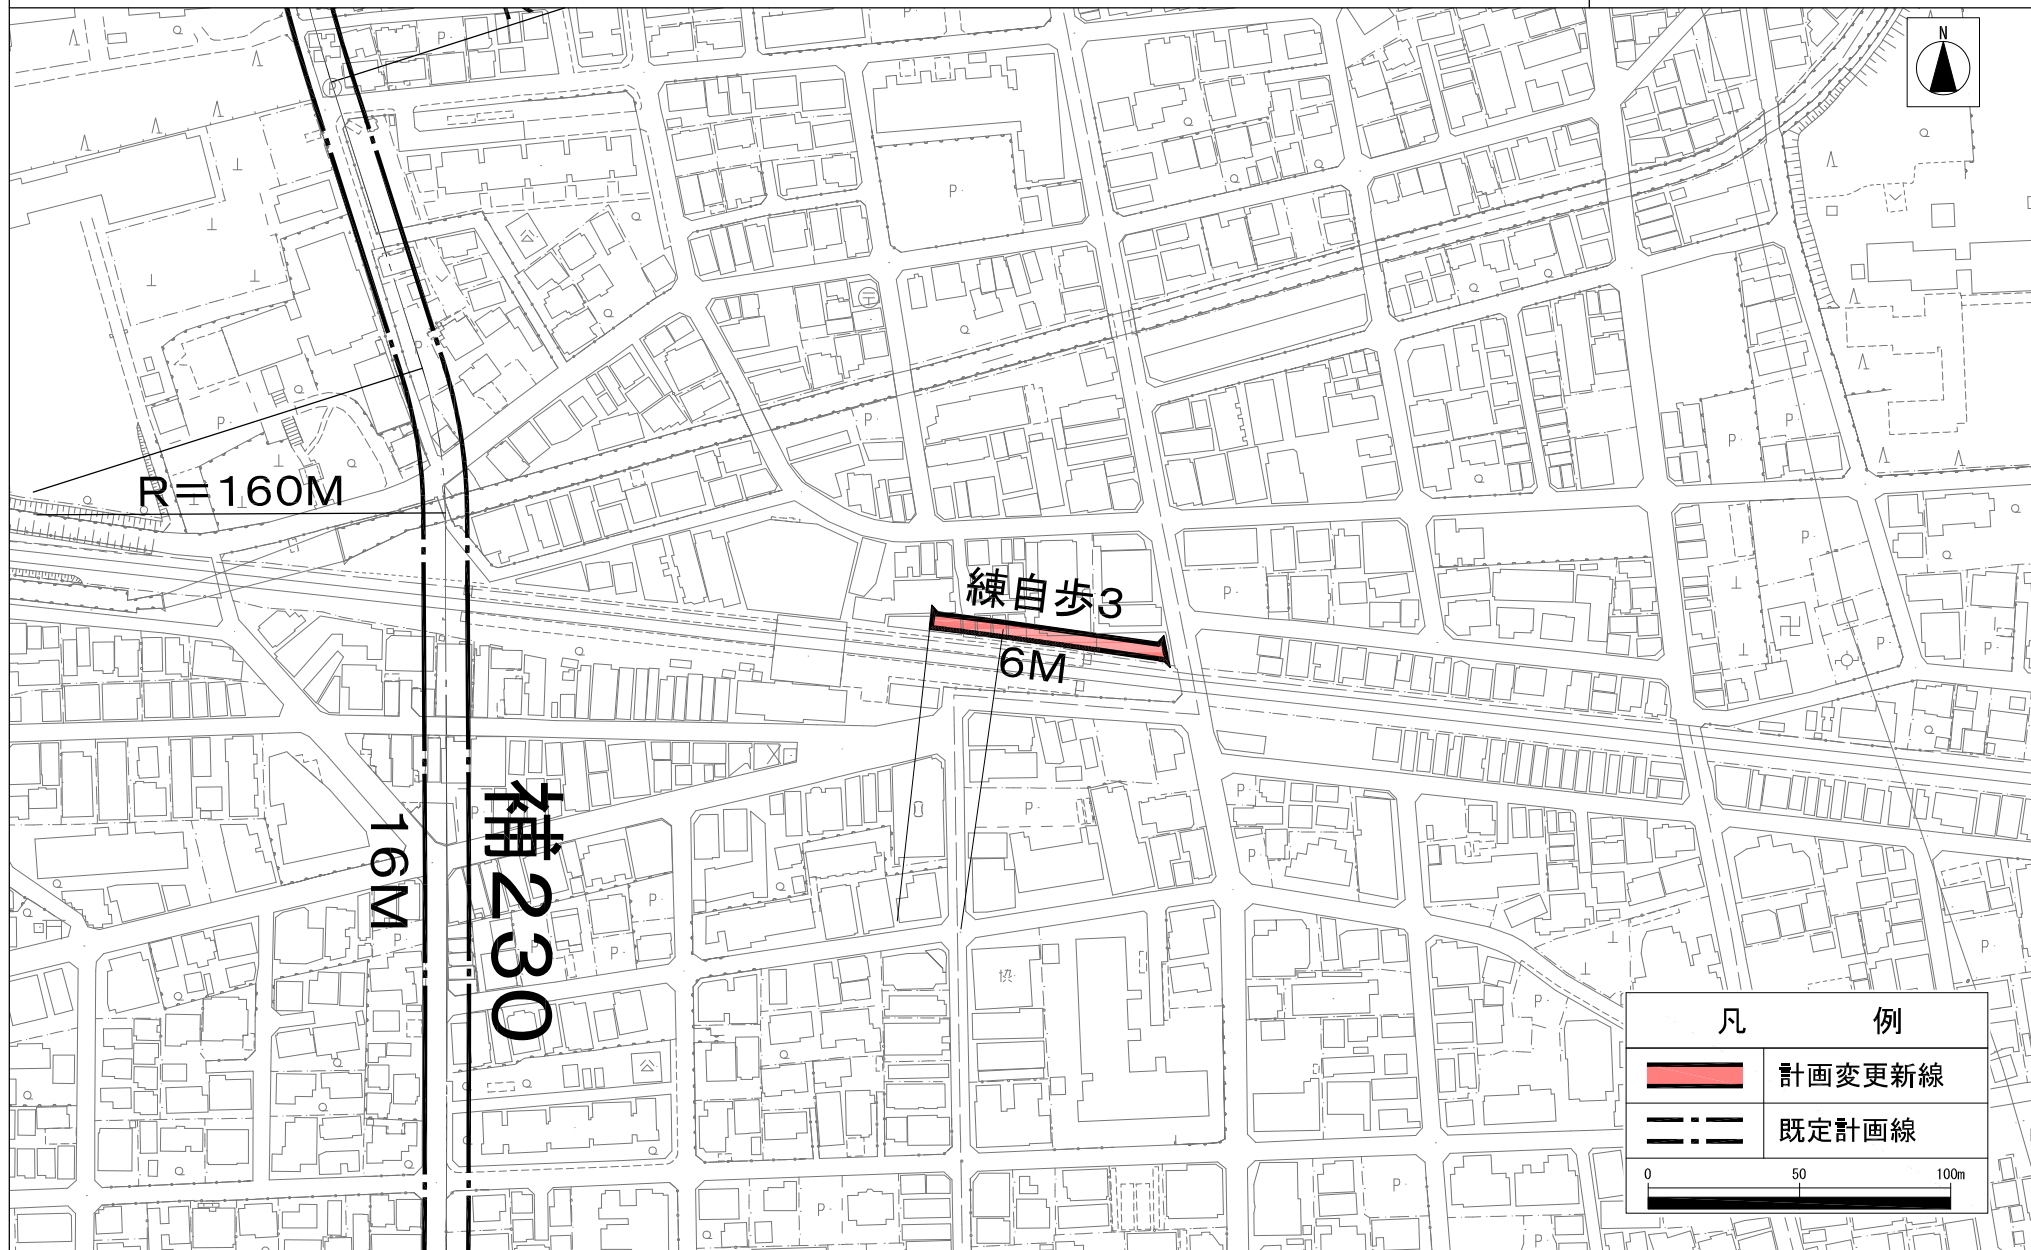

この地図は、東京都知事の承認を受けて、東京都縮尺2500分の1地形図を利用して作成したものである。(承認番号) 31都市基交著第1号  
(承認番号) 31都市基街都第157号 令和元年10月2日