



東京都市計画地区計画
補助230号線大泉学園町地区地区計画

計画図 1（その 1）


〔練馬区決定〕

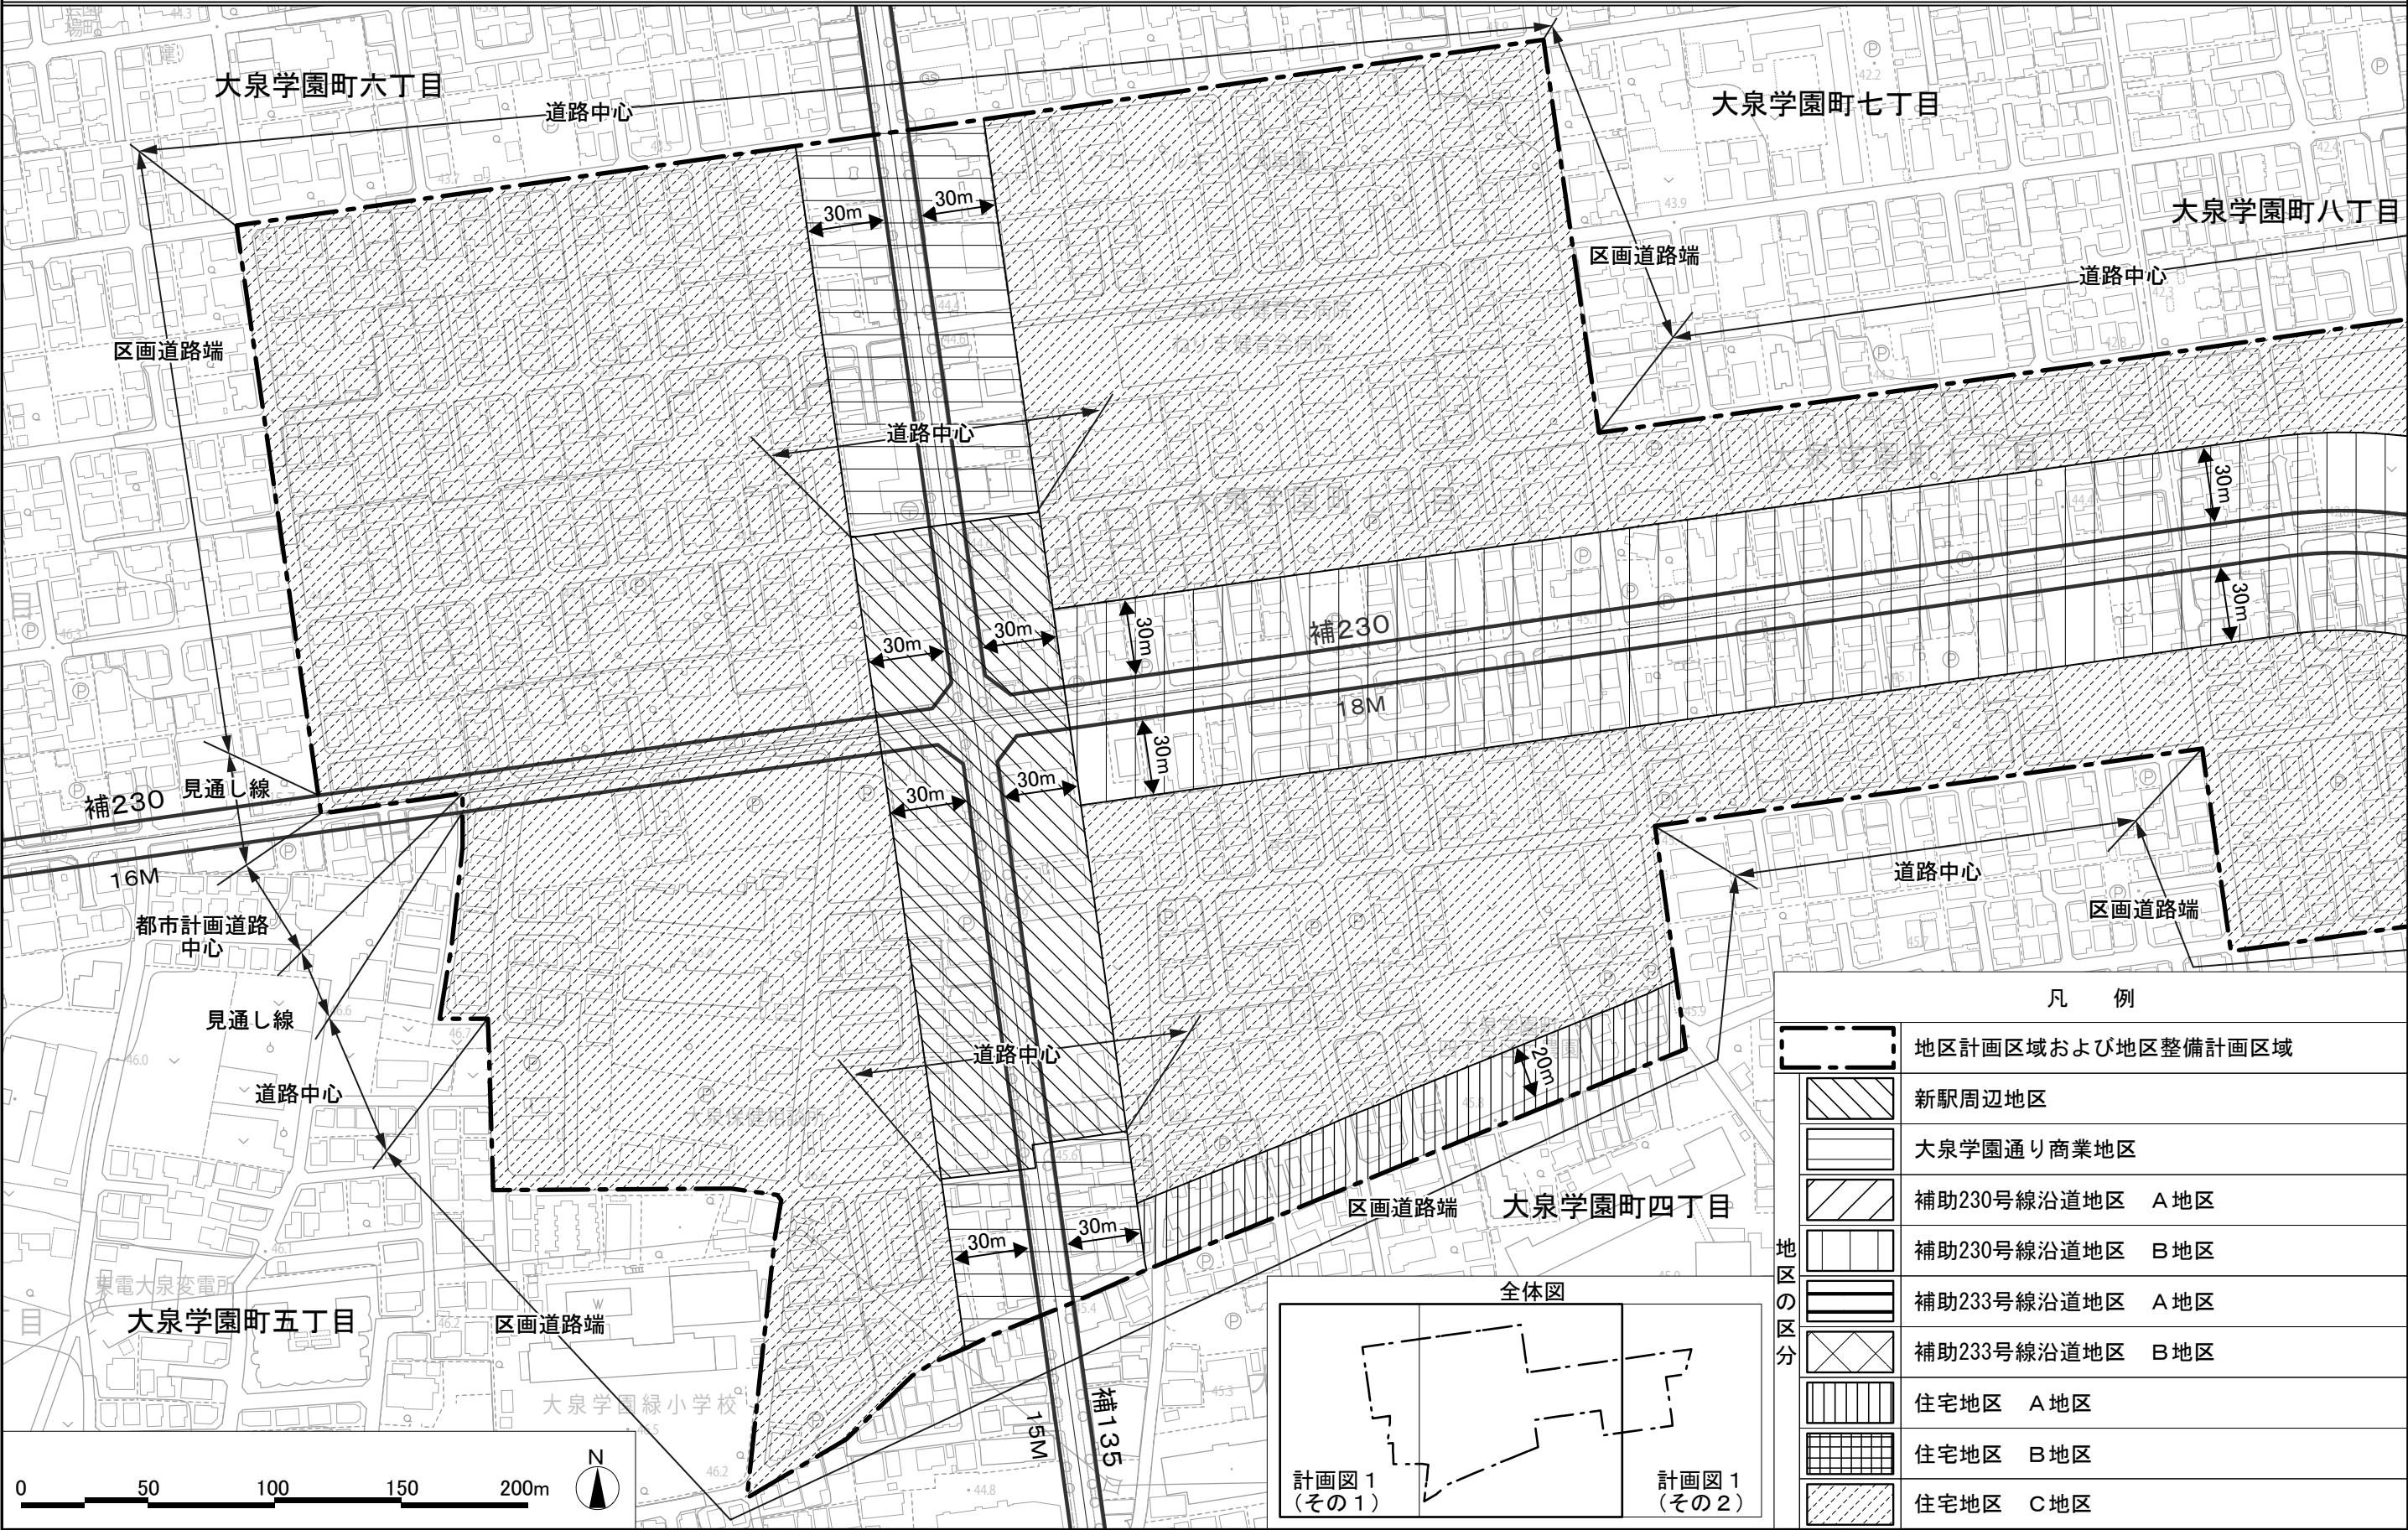

凡 例	
	地区計画区域および地区整備計画区域
	新駅周辺地区
	大泉学園通り商業地区
	補助230号線沿道地区 A地区
	補助230号線沿道地区 B地区
	補助233号線沿道地区 A地区
	補助233号線沿道地区 B地区
	住宅地区 A地区
	住宅地区 B地区
	住宅地区 C地区

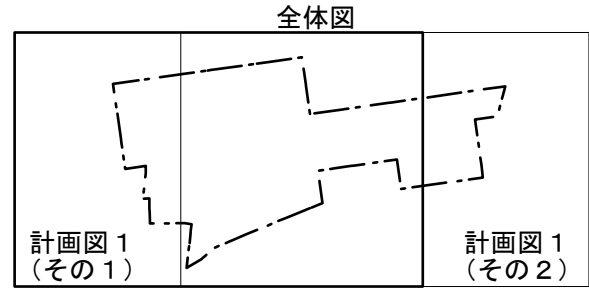


この地図は、東京都縮尺1/2,500地形図を使用(承認番号:7都市基交測第43号)して作成したものである。無断複製を禁ずる。この地図の著作権は、東京都及び株式会社ミッドマップ東京に帰属する。(承認番号)7都市基街都第38号、令和7年4月30日

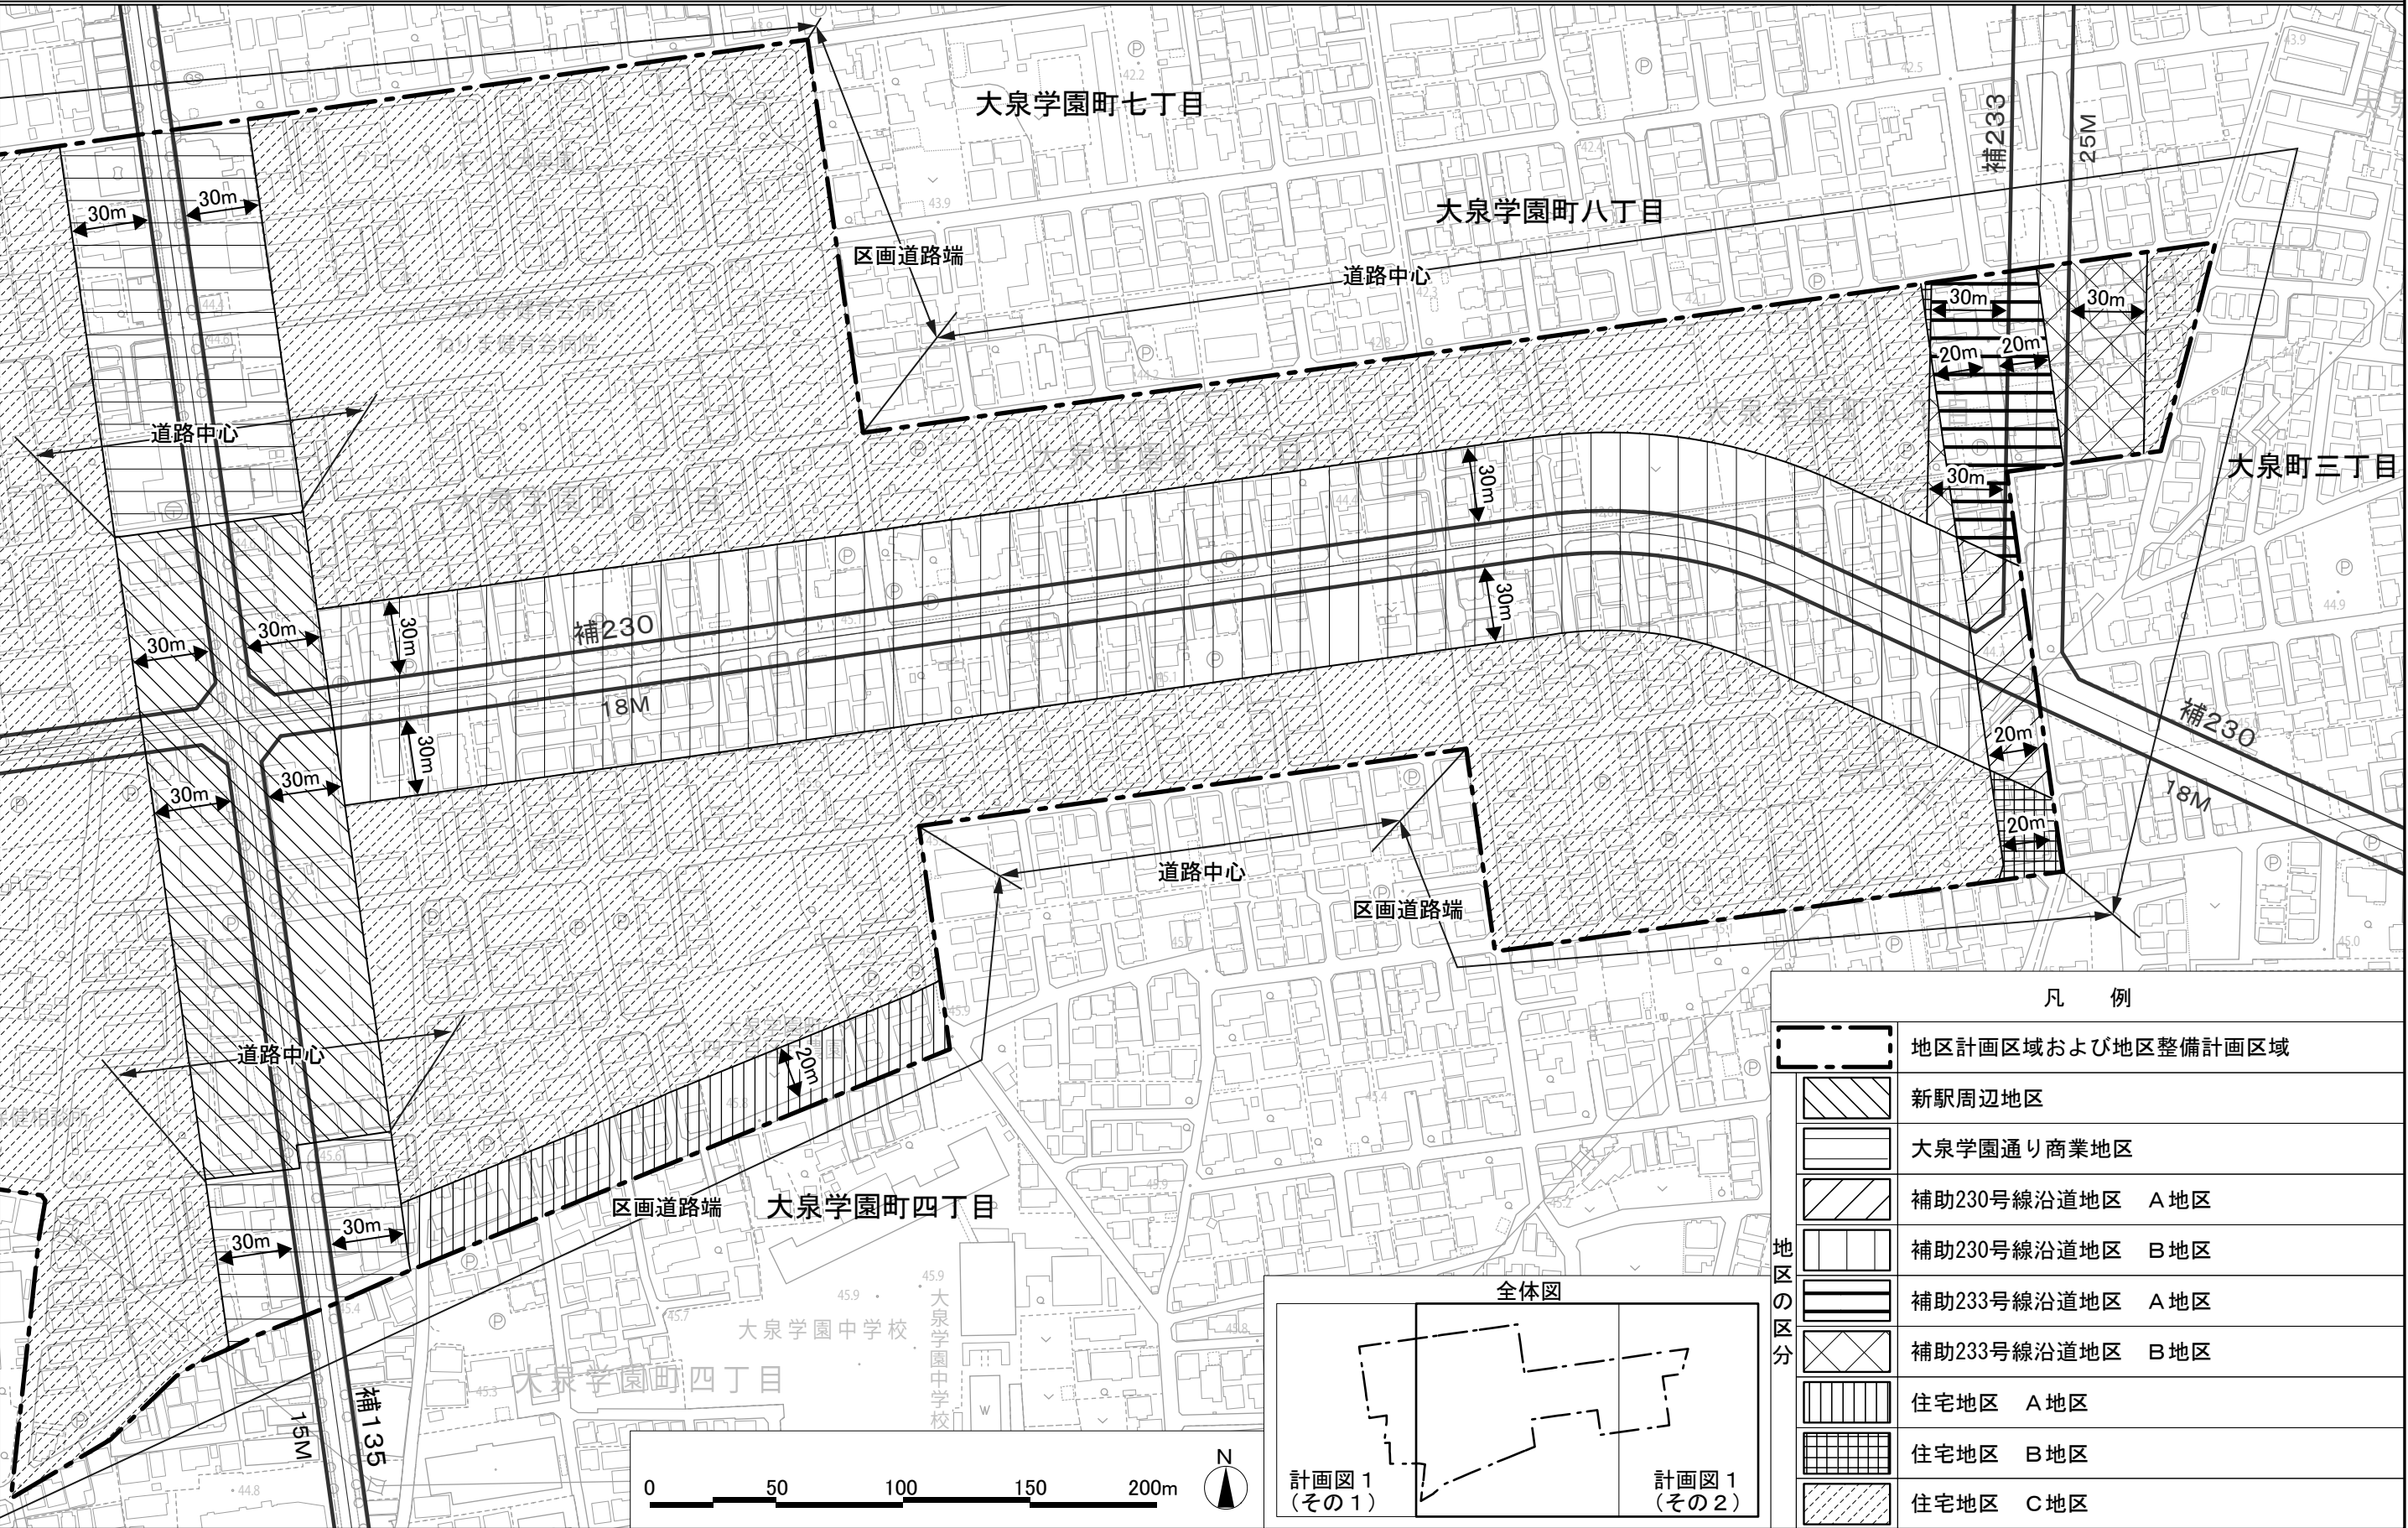

この地図は、東京都縮尺1/2,500地形図を使用(承認番号:7都市基交測第43号)して作成したものである。無断複製を禁ずる。この地図の著作権は、東京都及び株式会社ミッドマップ東京に帰属する。(承認番号)7都市基街都第38号、令和7年4月30日


〔練馬区決定〕

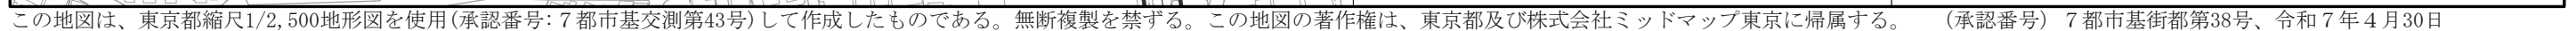


東京都市計画地区計画
補助230号線大泉学園町地区地区計画

計画図2（その2）

〔練馬区決定〕

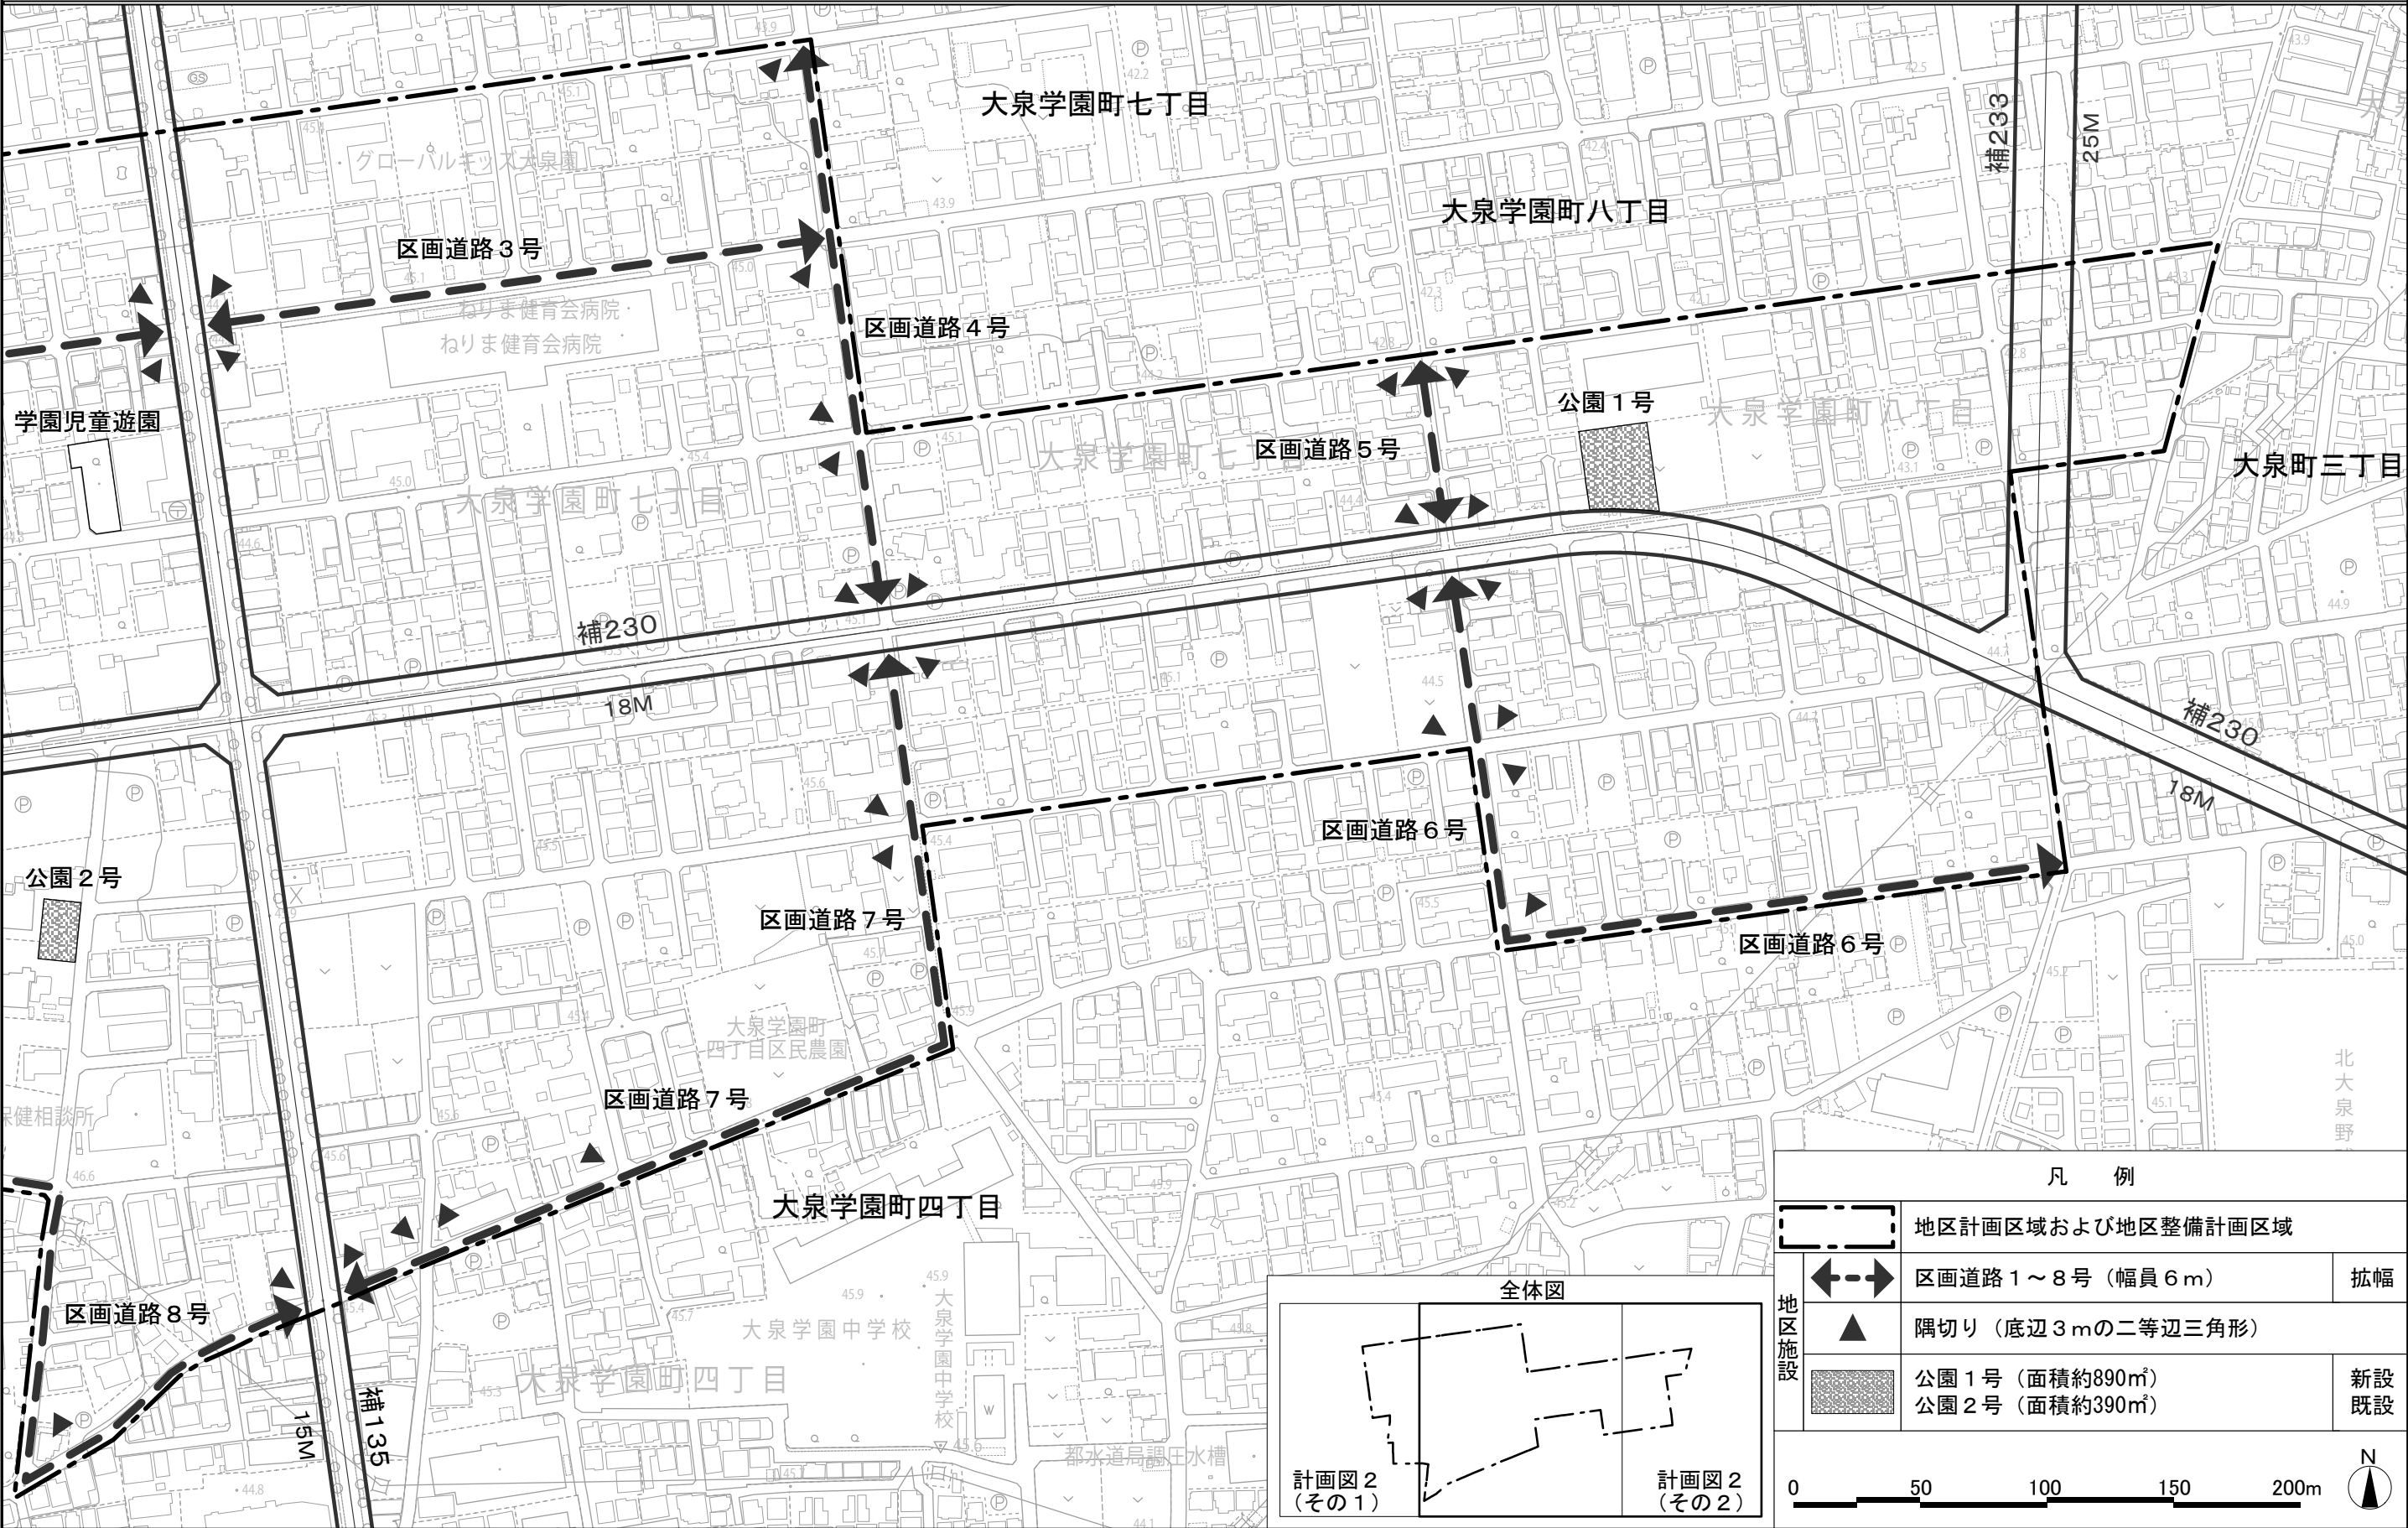


この地図は、東京都縮尺1/2,500地形図を使用(承認番号:7都市基交測第43号)して作成したものである。無断複製を禁ずる。この地図の著作権は、東京都及び株式会社ミッドマップ東京に帰属する。（承認番号）7都市基街都第38号、令和7年4月30日

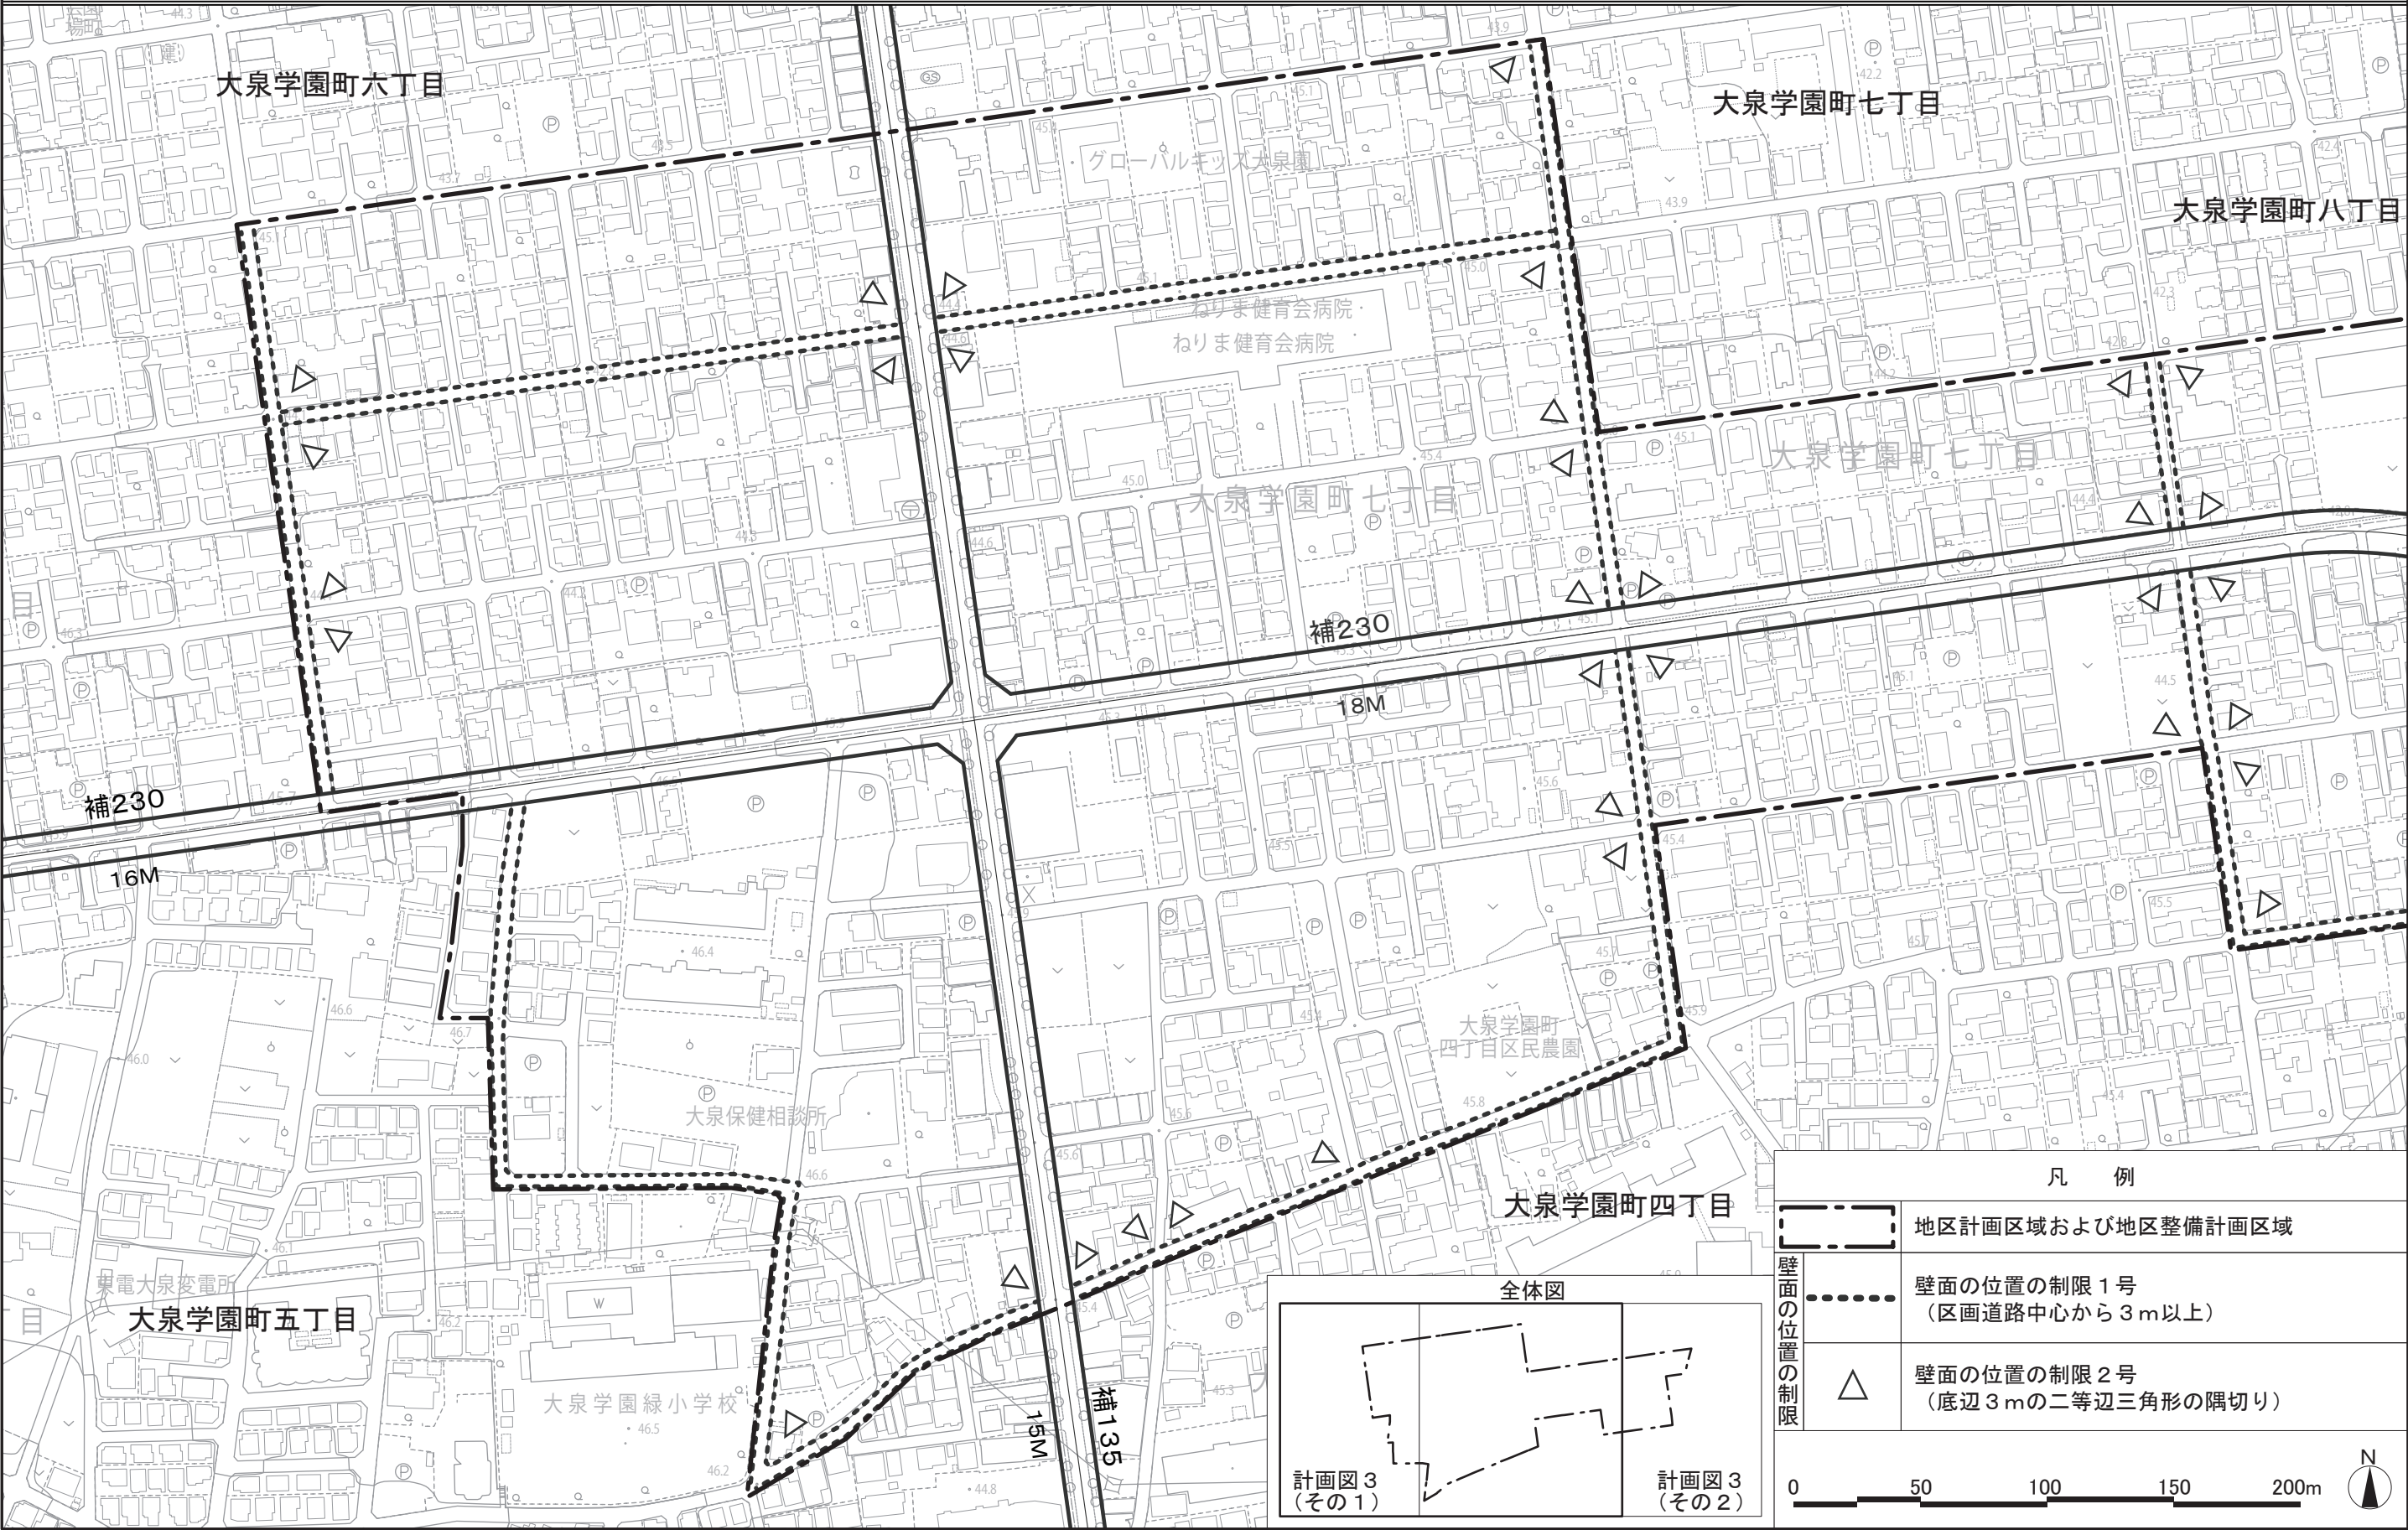

東京都市計画地区計画
補助230号線大泉学園町地区地区計画

計画図 3（その 2）

〔練馬区決定〕

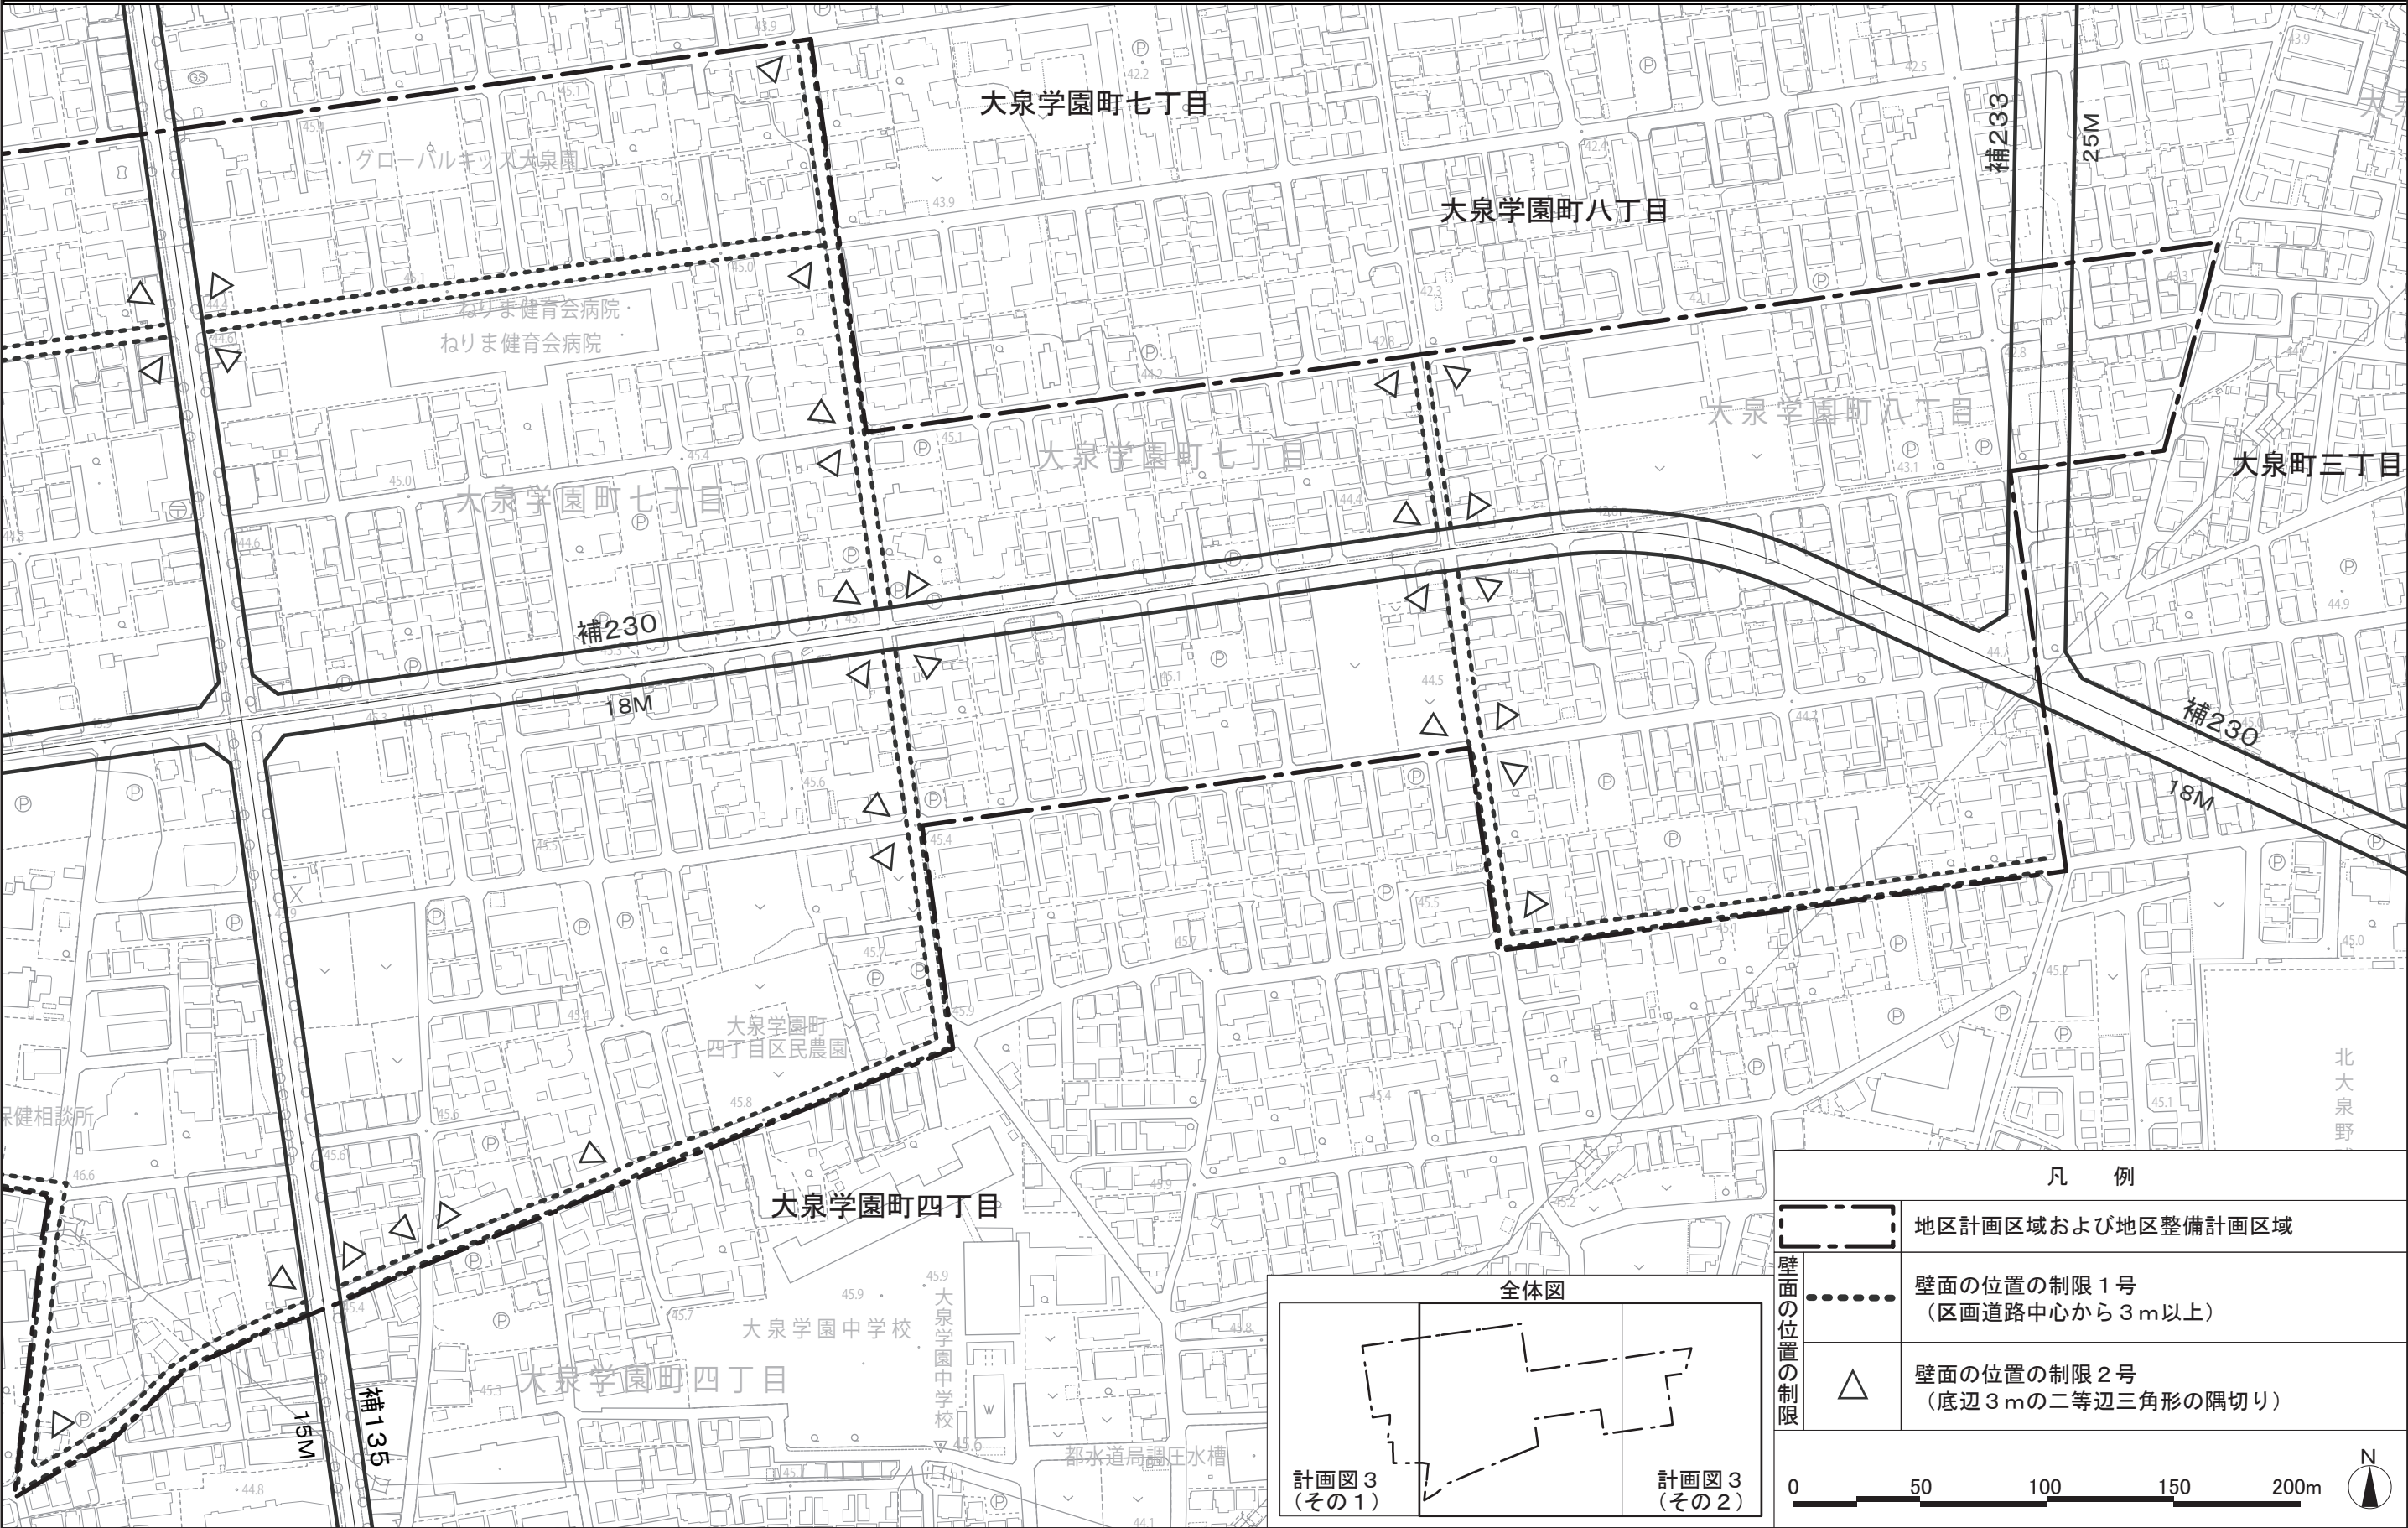

この地図は、東京都縮尺1/2,500地形図を使用(承認番号:7都市基交測第43号)して作成したものである。無断複製を禁ずる。この地図の著作権は、東京都及び株式会社ミッドマップ東京に帰属する。(承認番号)7都市基街都第38号、令和7年4月30日

方針附図（その１）


[illegible]

この地図は、東京都縮尺1/2,500地形図を使用(承認番号:7都市基交測第43号)して作成したものである。無断複製を禁ずる。この地図の著作権は、東京都及び株式会社ミッドマップ東京に帰属する。(承認番号)7都市基街都第38号、令和7年4月30日

東京都市計画地区計画
補助230号線大泉学園町地区地区計画

方針附図（その2）

〔練馬区決定〕

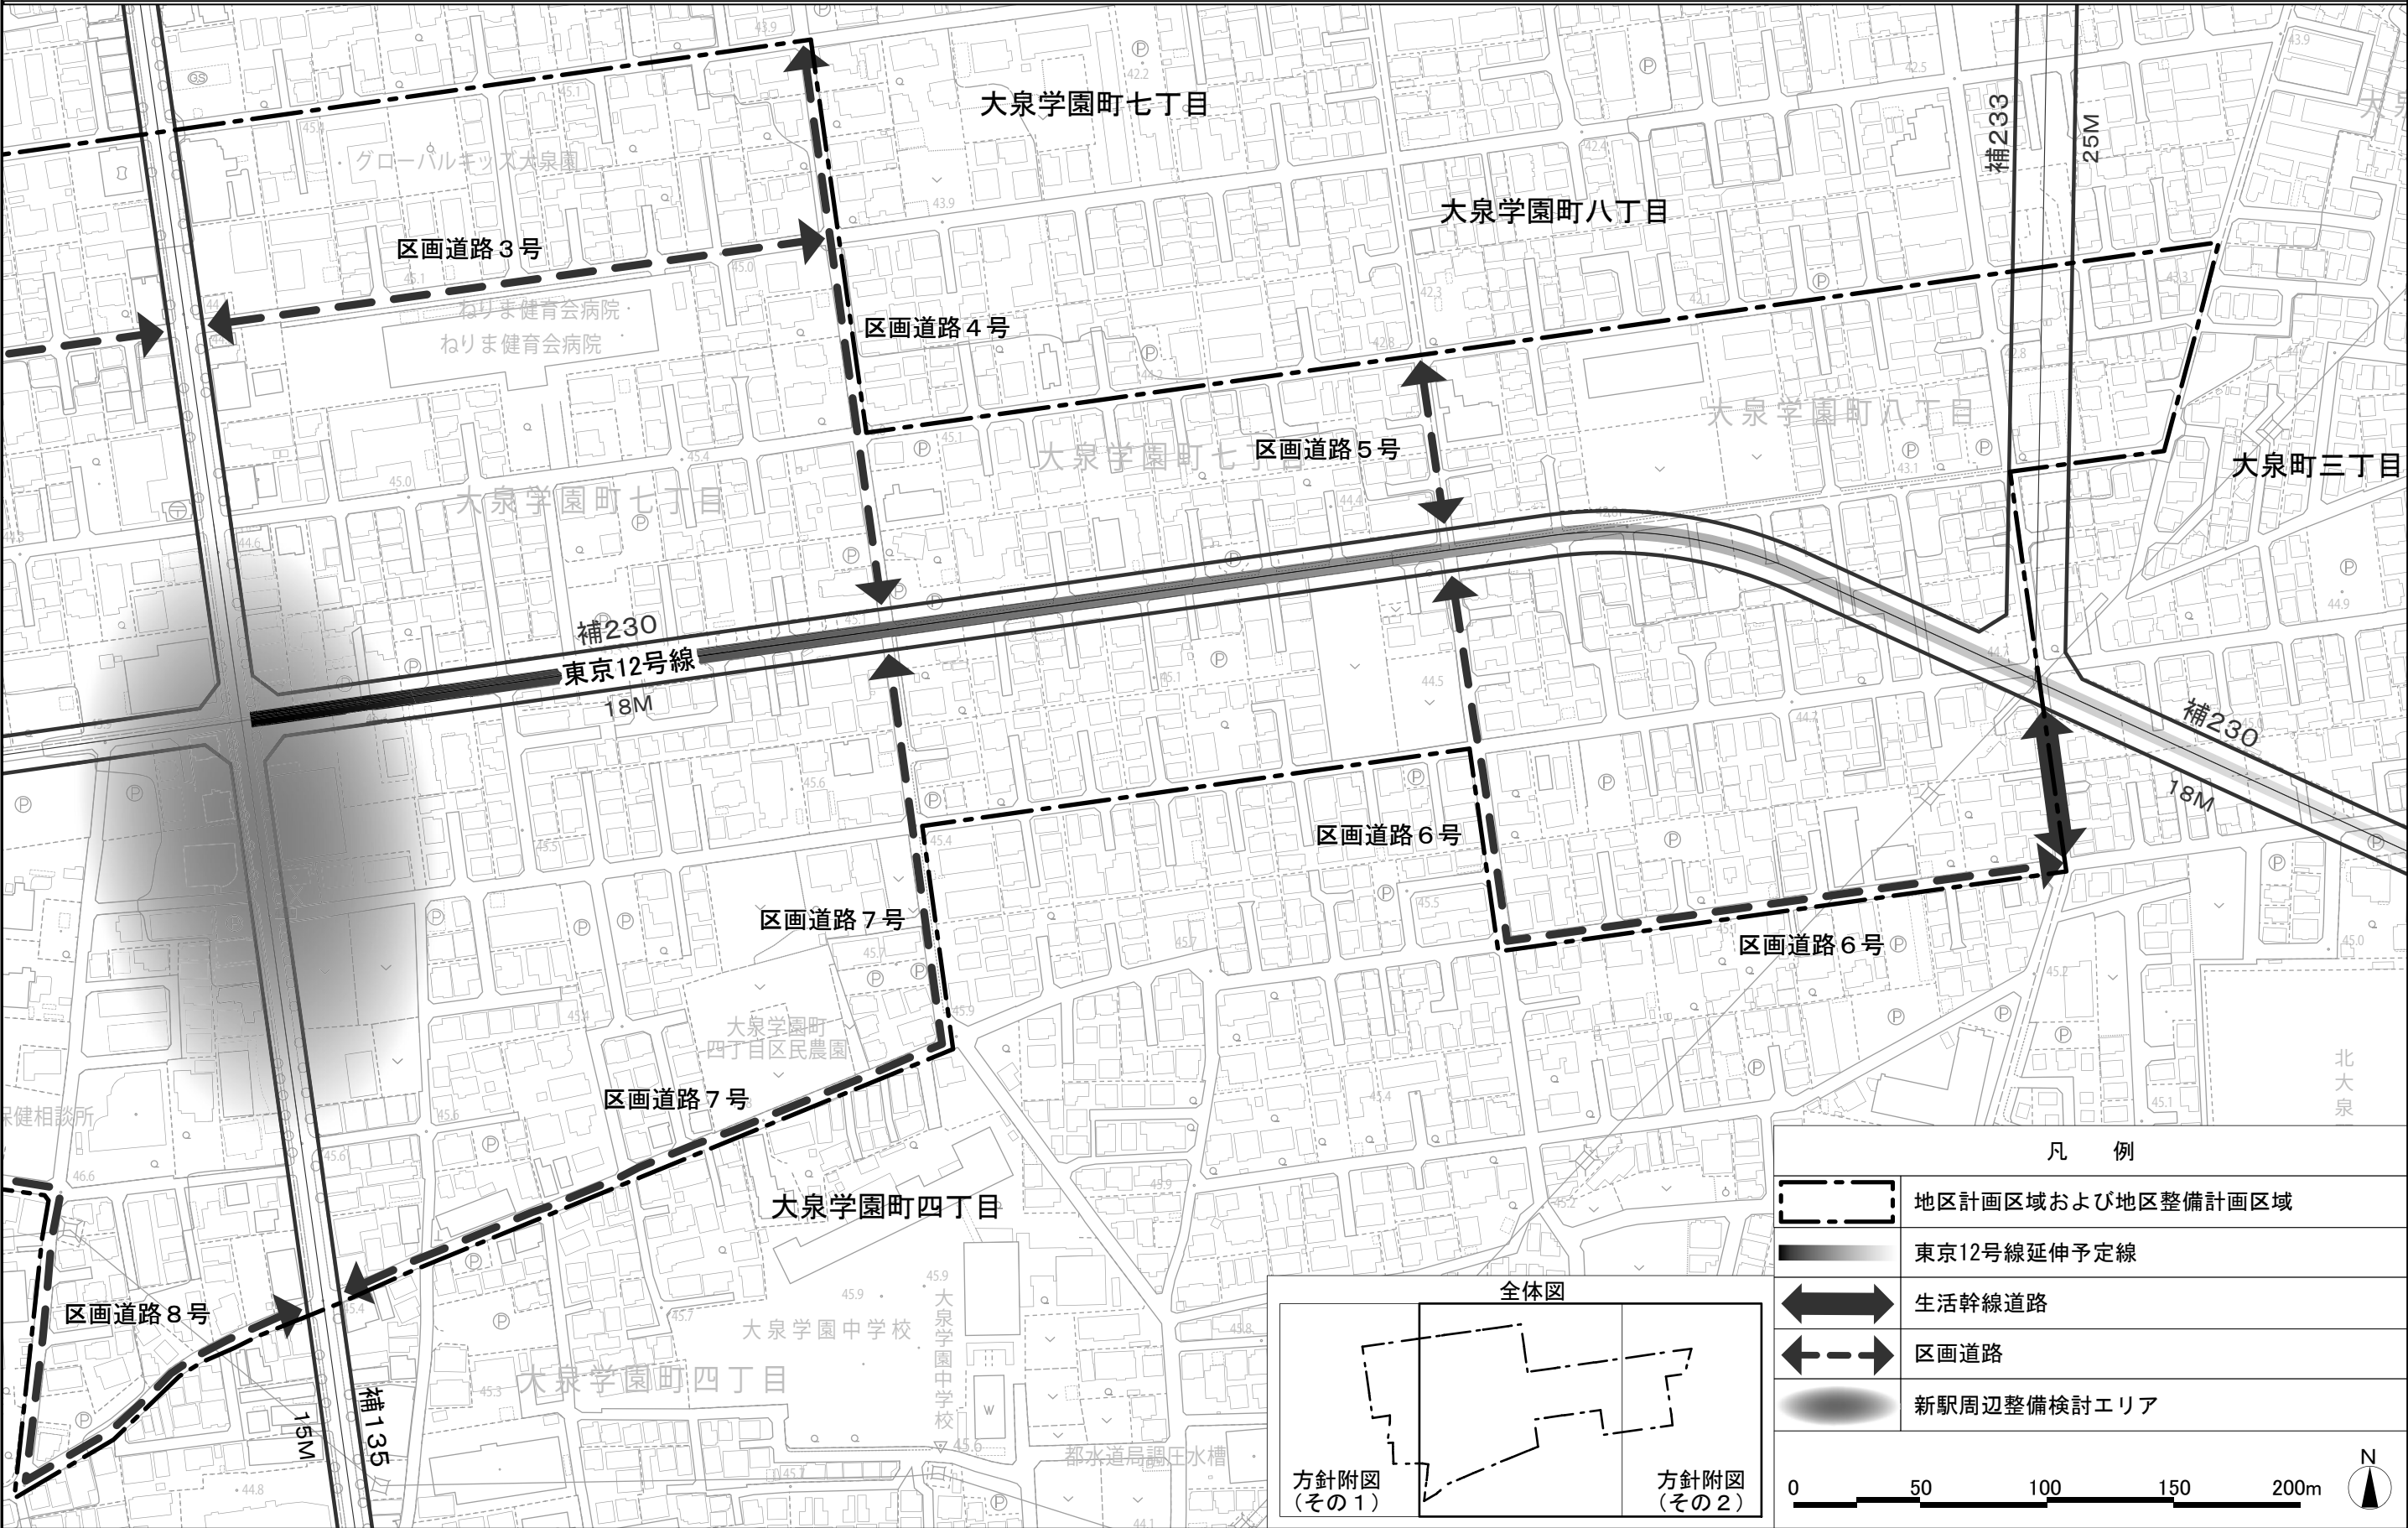

この地図は、東京都縮尺1/2,500地形図を使用(承認番号:7都市基交測第43号)して作成したものである。無断複製を禁ずる。この地図の著作権は、東京都及び株式会社ミッドマップ東京に帰属する。(承認番号)7都市基街都第38号、令和7年4月30日