





東京都市計画地区計画 補助233号線沿道地区地区計画

計画図1 (その2)

[練馬区決定]

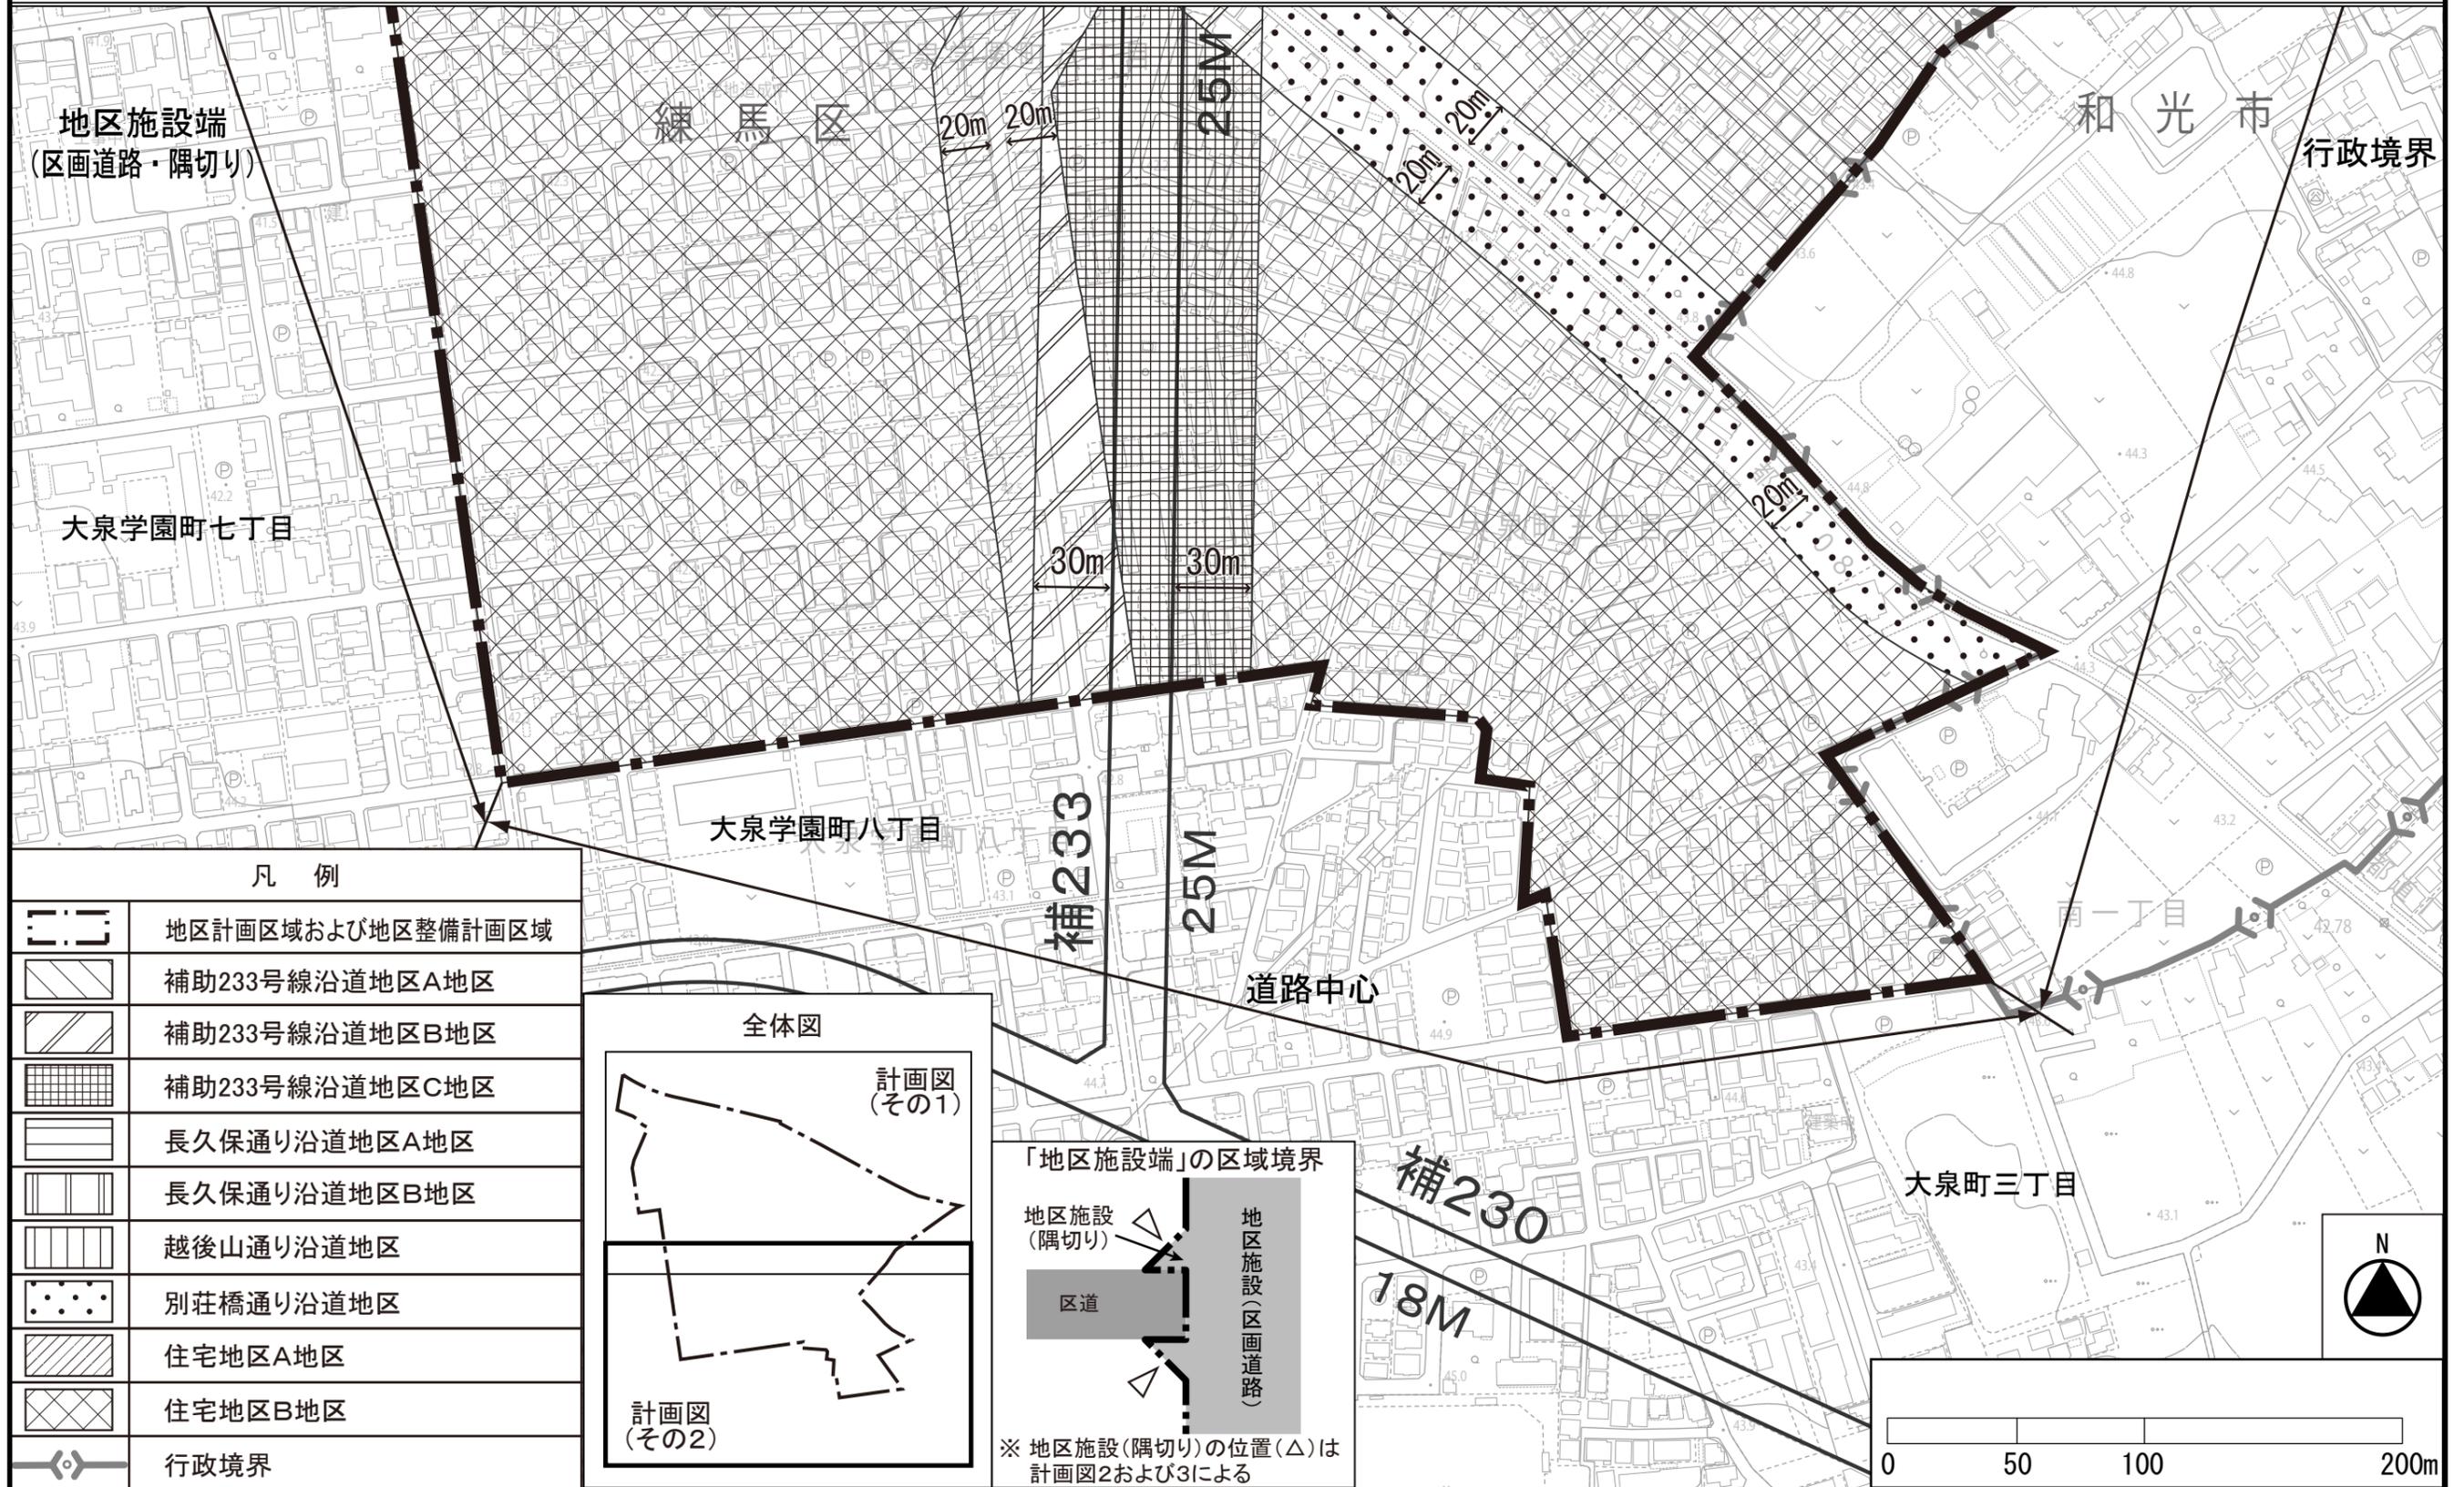

凡 例	
	地区計画区域および地区整備計画区域
	補助233号線沿道地区A地区
	補助233号線沿道地区B地区
	補助233号線沿道地区C地区
	長久保通り沿道地区A地区
	長久保通り沿道地区B地区
	越後山通り沿道地区
	別荘橋通り沿道地区
	住宅地区A地区
	住宅地区B地区
	行政境界

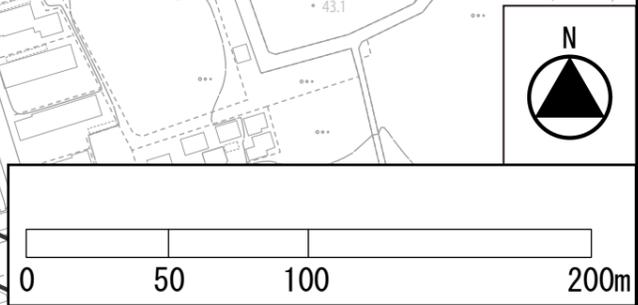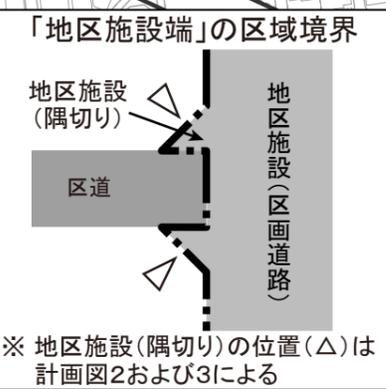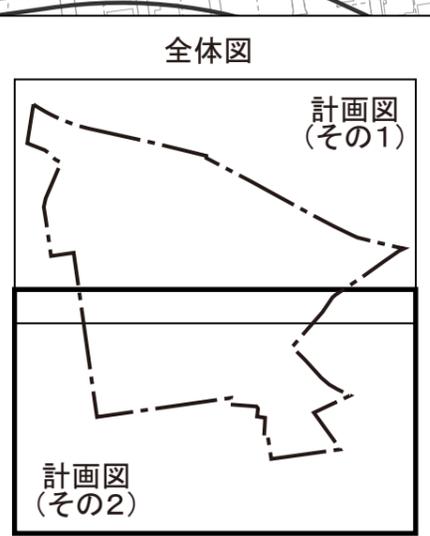


この地図は、東京都縮尺1/2,500地形図を使用(承認番号:7都市基交測第43号)して作成したものである。無断複製を禁ずる。この地図の著作権は、東京都及び株式会社ミッドマップ東京に帰属する。(承認番号)7都市基街都第38号、令和7年4月30日


東京都市計画地区計画
補助233号線沿道地区地区計画

計画図2 (その2)

[練馬区決定]

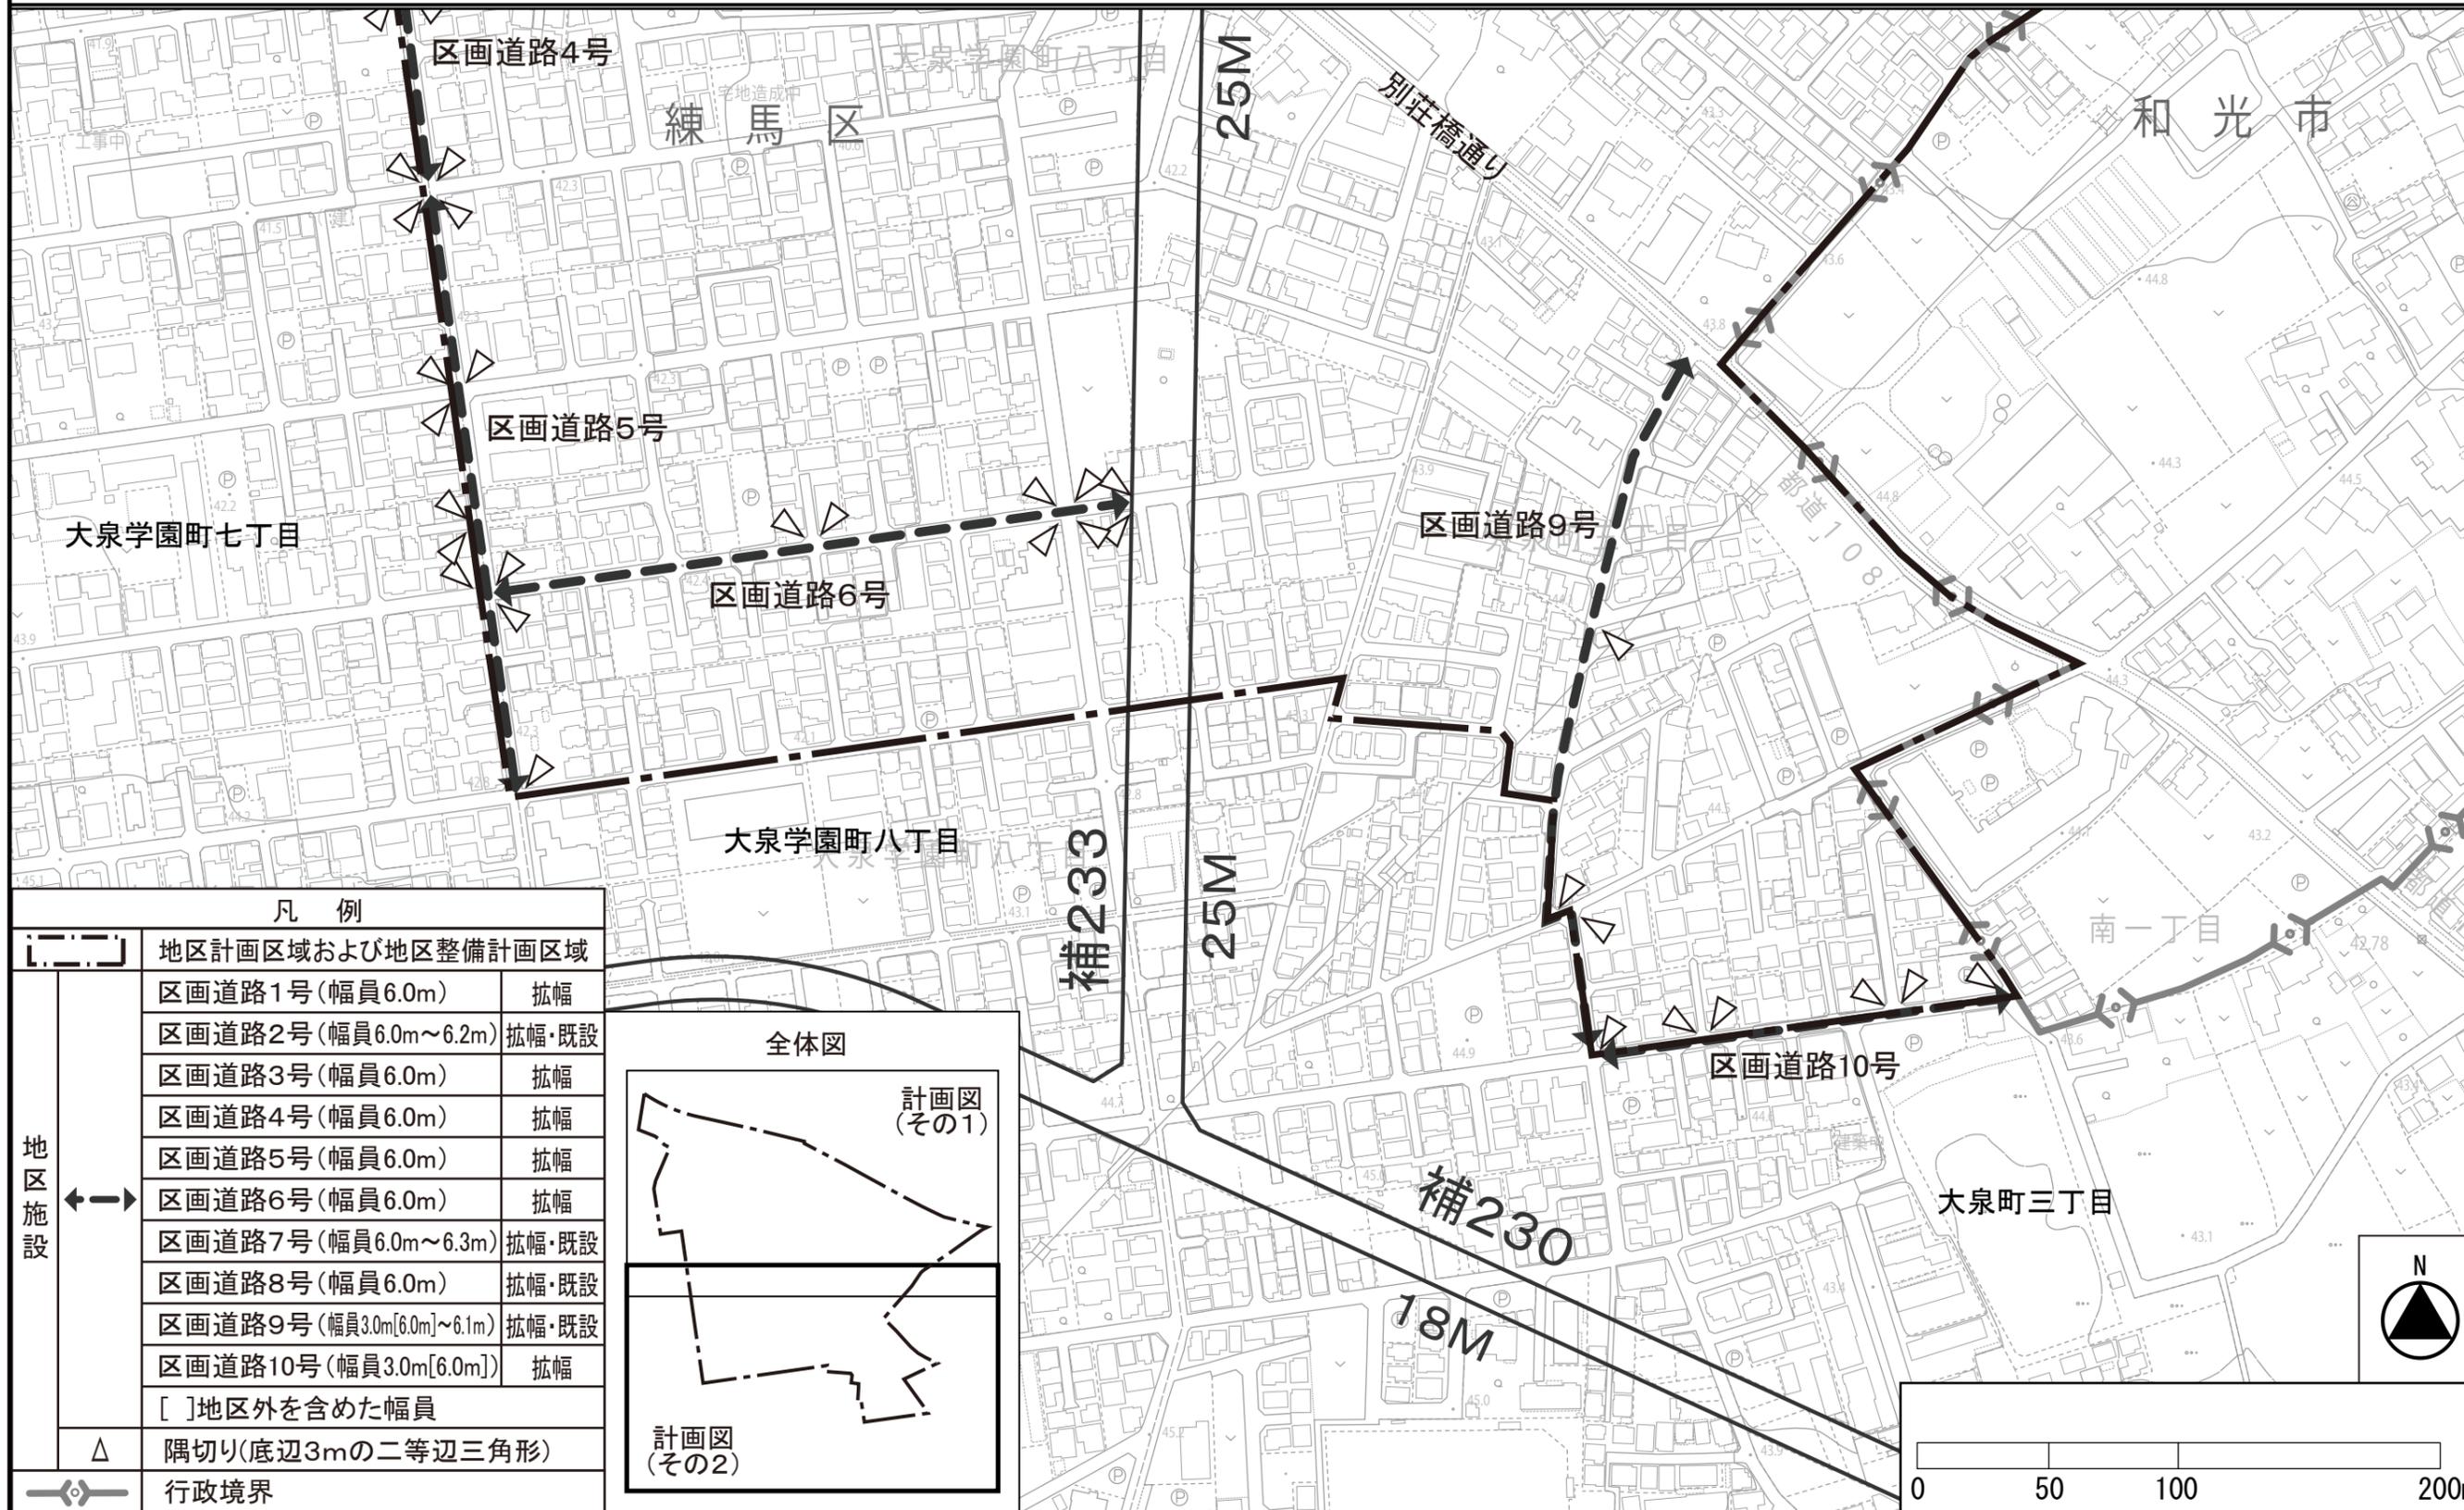

凡例	
	地区計画区域および地区整備計画区域
地区施設	区画道路1号(幅員6.0m) 拡幅
	区画道路2号(幅員6.0m~6.2m) 拡幅・既設
	区画道路3号(幅員6.0m) 拡幅
	区画道路4号(幅員6.0m) 拡幅
	区画道路5号(幅員6.0m) 拡幅
	区画道路6号(幅員6.0m) 拡幅
	区画道路7号(幅員6.0m~6.3m) 拡幅・既設
	区画道路8号(幅員6.0m) 拡幅・既設
	区画道路9号(幅員3.0m[6.0m]~6.1m) 拡幅・既設
	区画道路10号(幅員3.0m[6.0m]) 拡幅
[]	地区外を含めた幅員
△	隅切り底辺3mの二等辺三角形
	行政境界

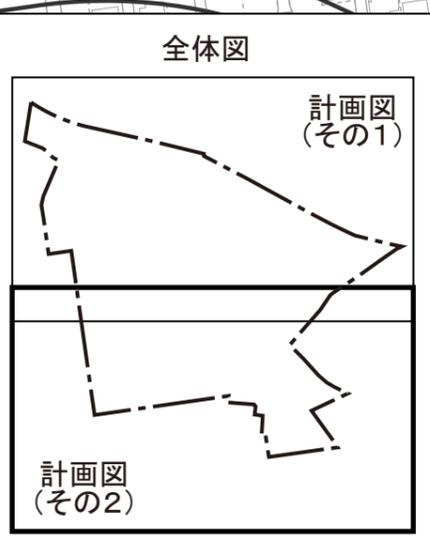


この地図は、東京都縮尺1/2,500地形図を使用(承認番号:7都市基交測第43号)して作成したものである。無断複製を禁ずる。この地図の著作権は、東京都及び株式会社ミッドマップ東京に帰属する。(承認番号)7都市基街都第38号、令和7年4月30日

東京都市計画地区計画
補助233号線沿道地区地区計画

計画図3 (その1)

[練馬区決定]

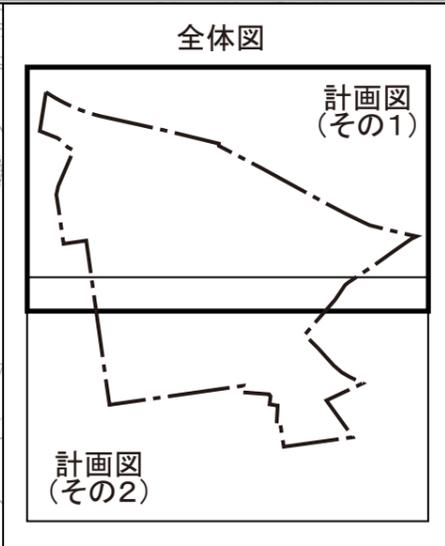


凡例	
	地区計画区域および地区整備計画区域
壁面の位置の制限	壁面の位置の制限1号 (道路中心から3m以上)
	壁面の位置の制限2号 (底辺3mの二等辺三角形の隅切り)
	行政境界

この地図は、東京都縮尺1/2,500地形図を使用(承認番号:7都市基交測第43号)して作成したものである。無断複製を禁ずる。この地図の著作権は、東京都及び株式会社ミッドマップ東京に帰属する。(承認番号)7都市基街都第38号、令和7年4月30日

東京都市計画地区計画
補助233号線沿道地区地区計画

計画図3 (その2)

[練馬区決定]

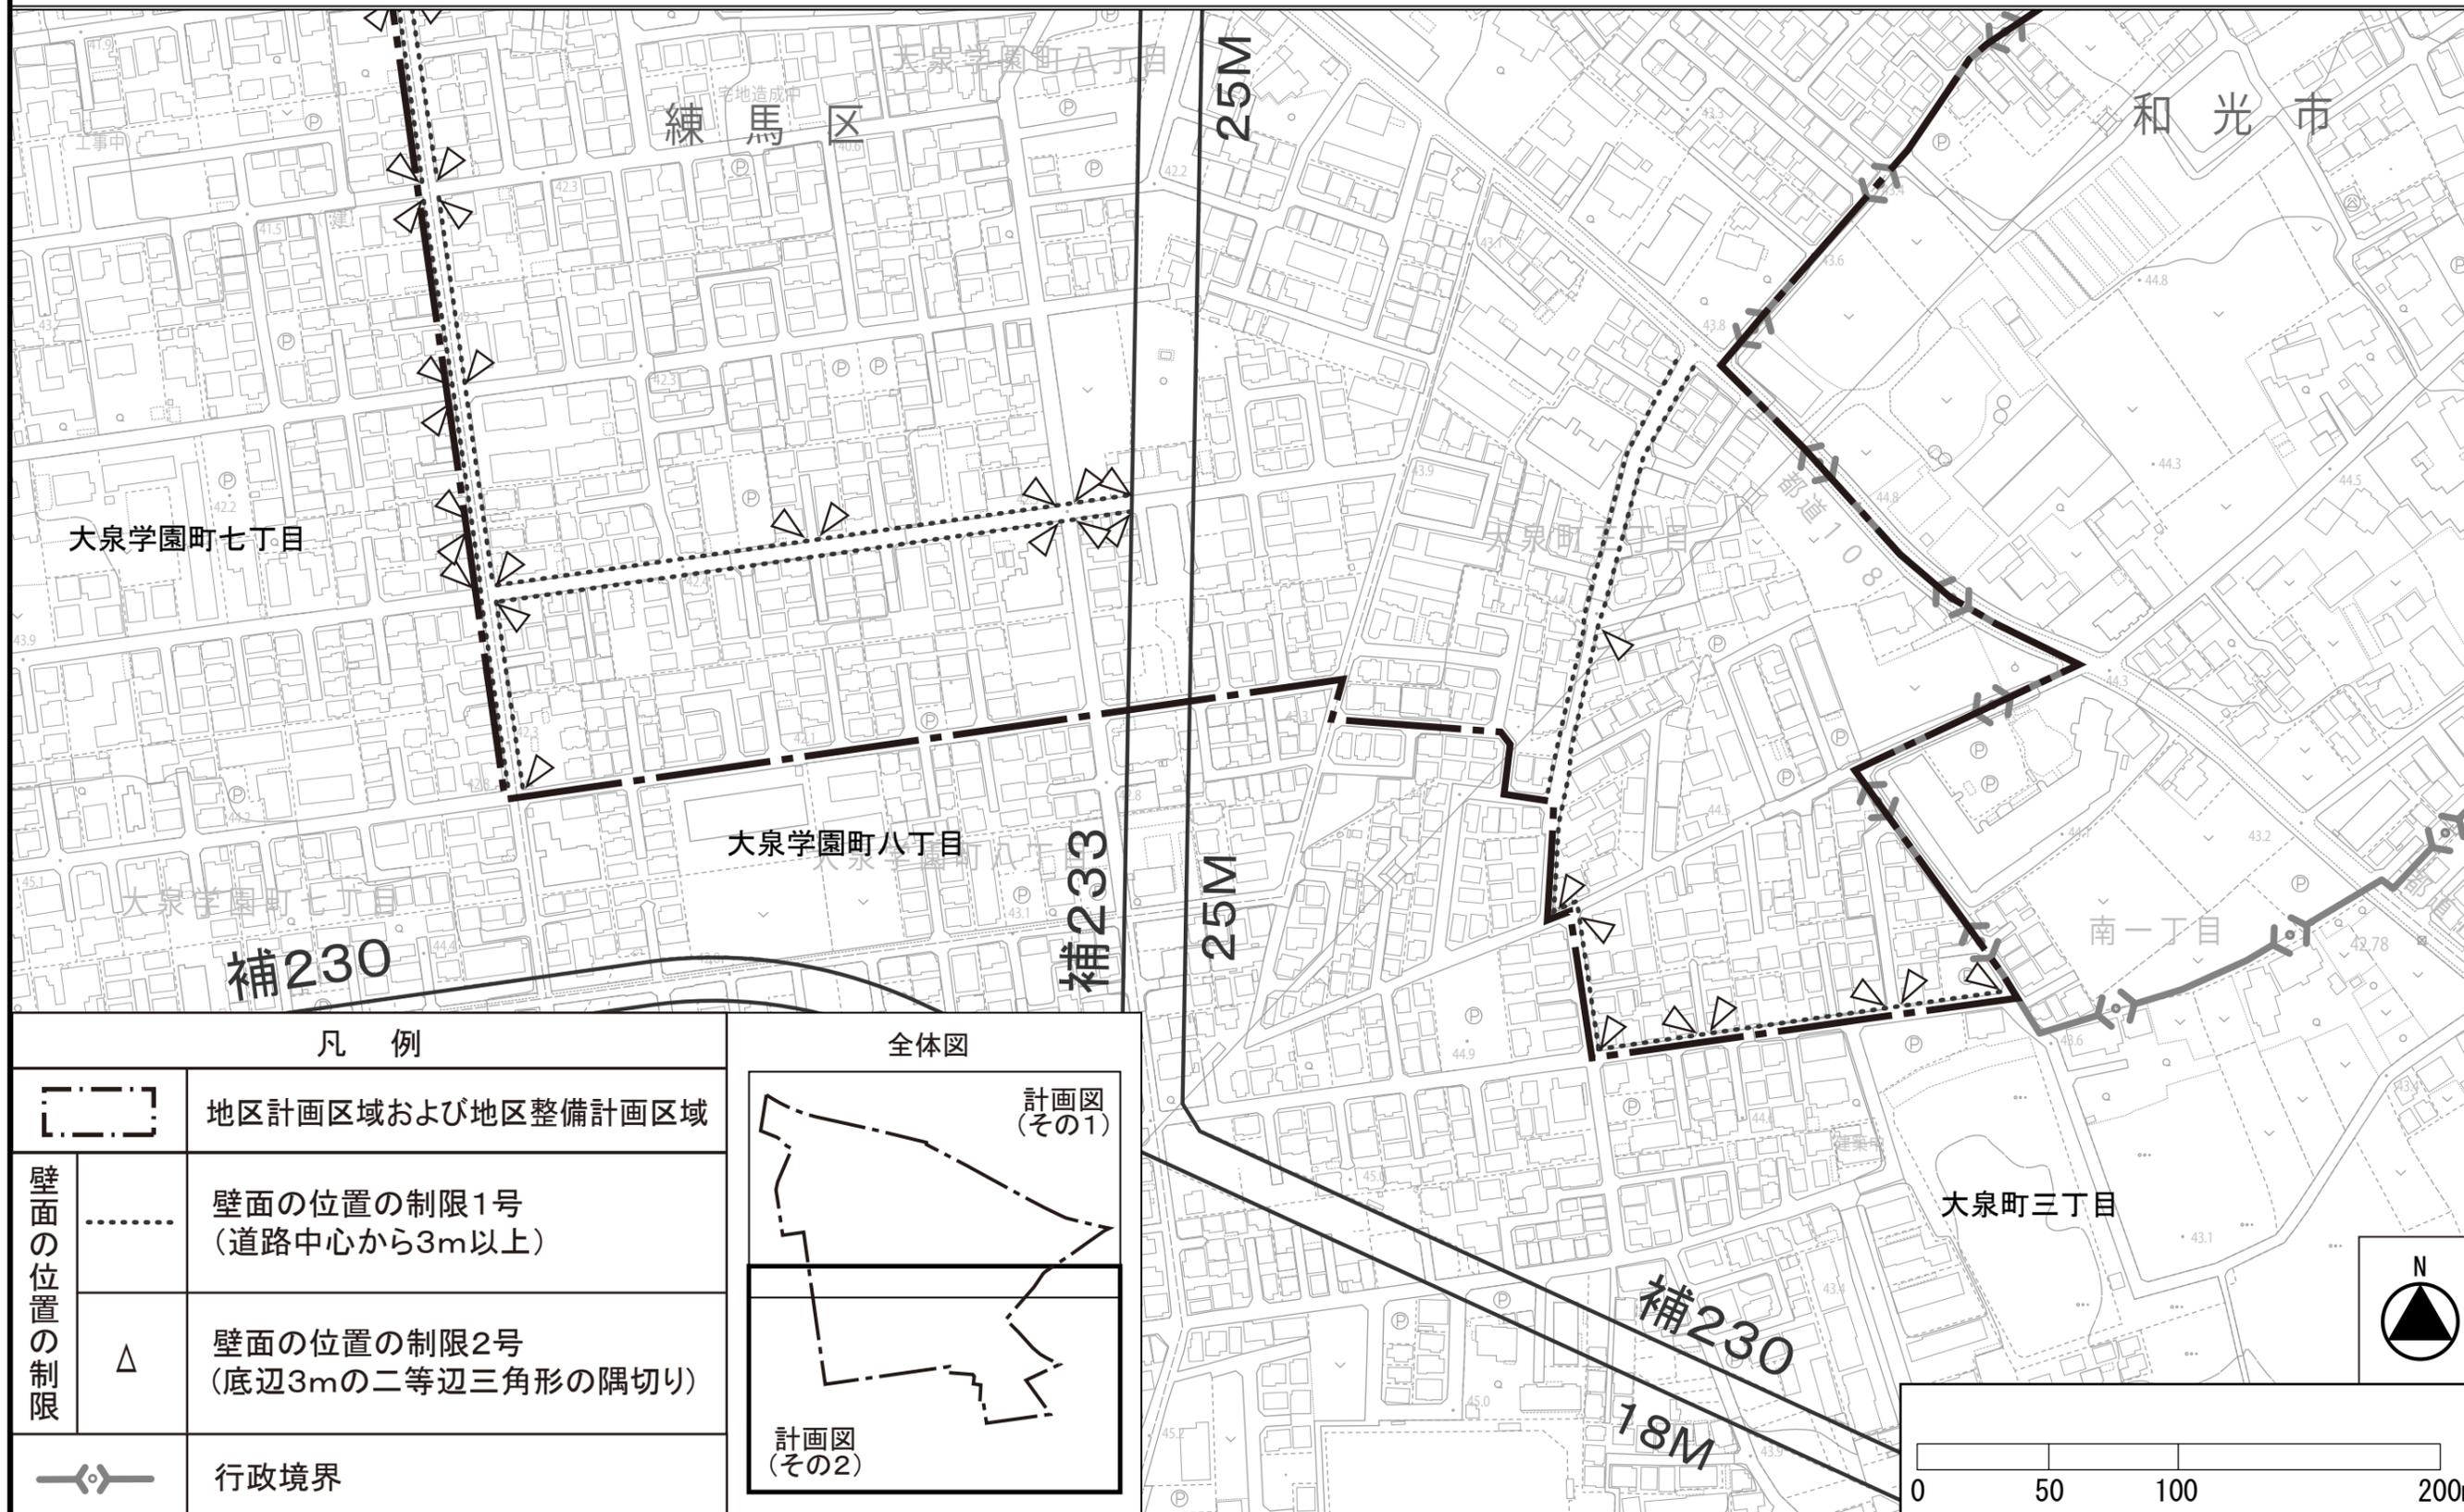


この地図は、東京都縮尺1/2,500地形図を使用(承認番号:7都市基交測第43号)して作成したものである。無断複製を禁ずる。この地図の著作権は、東京都及び株式会社ミッドマップ東京に帰属する。(承認番号)7都市基街都第38号、令和7年4月30日

東京都市計画地区計画 補助233号線沿道地区地区計画

方針附図

[練馬区決定]

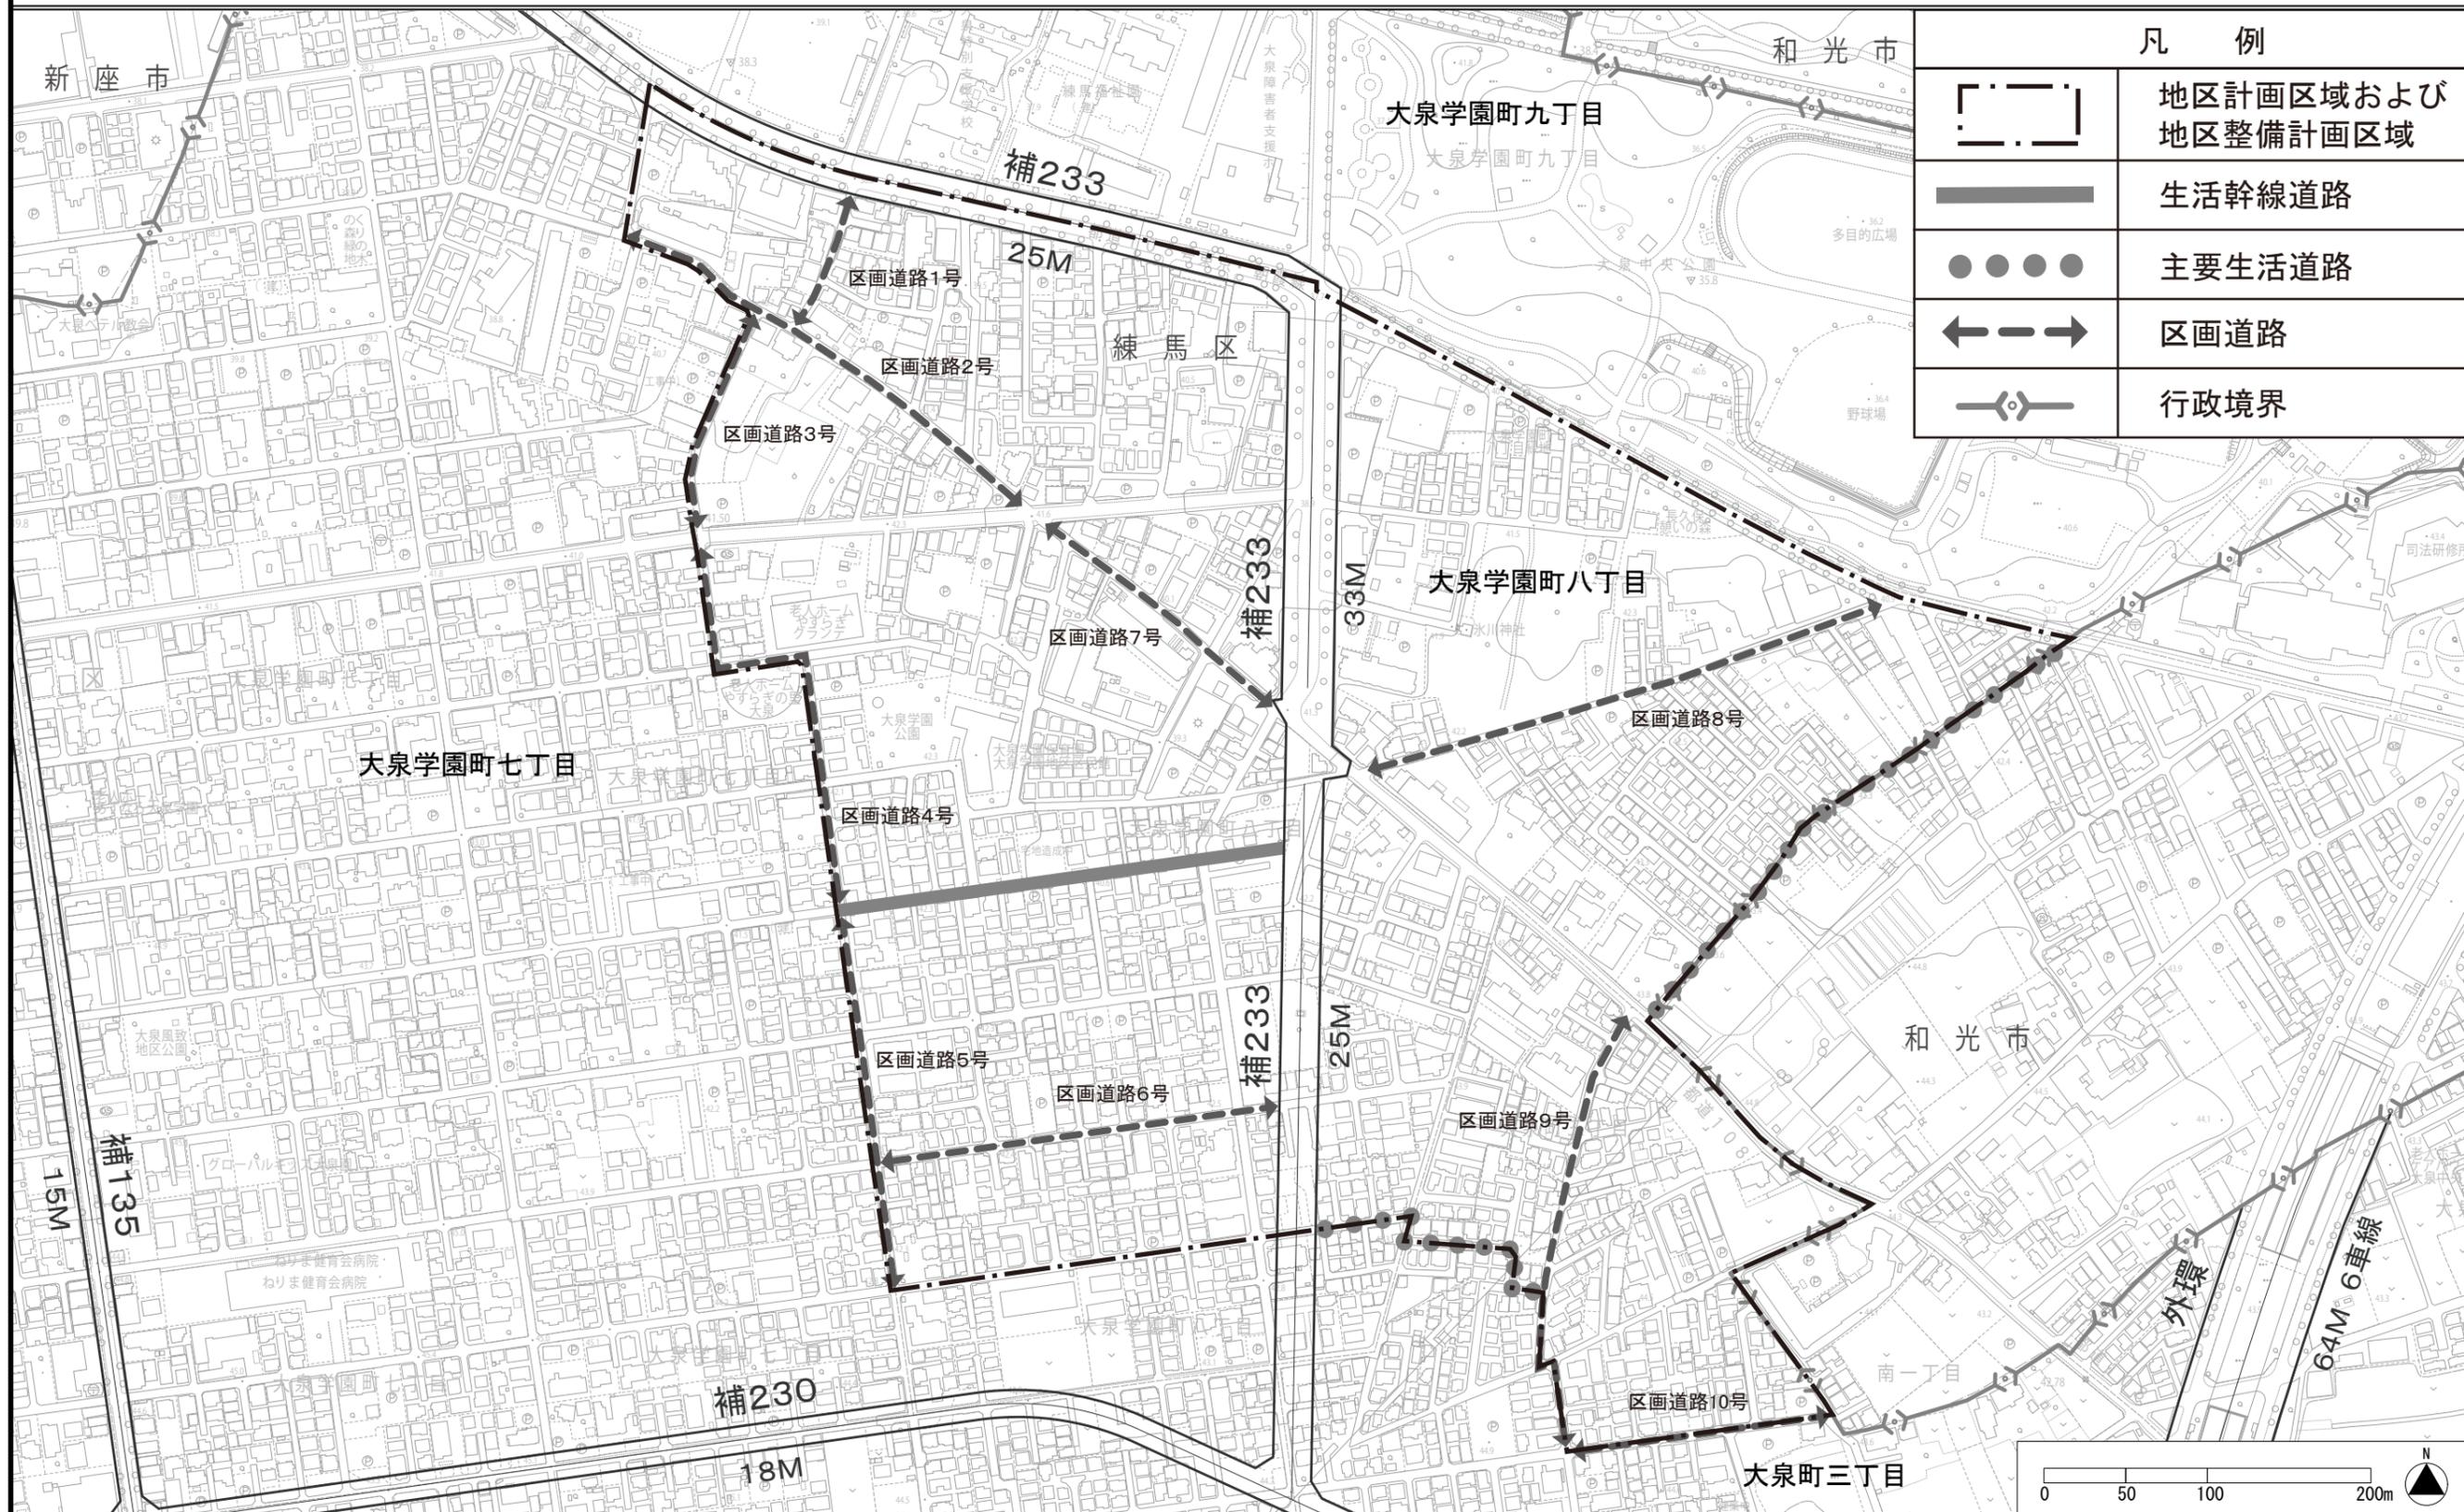

この地図は、東京都縮尺1/2,500地形図を使用(承認番号:7都市基交測第43号)して作成したものである。無断複製を禁ずる。この地図の著作権は、東京都及び株式会社ミッドマップ東京に帰属する。(承認番号)7都市基街都第38号、令和7年4月30日