
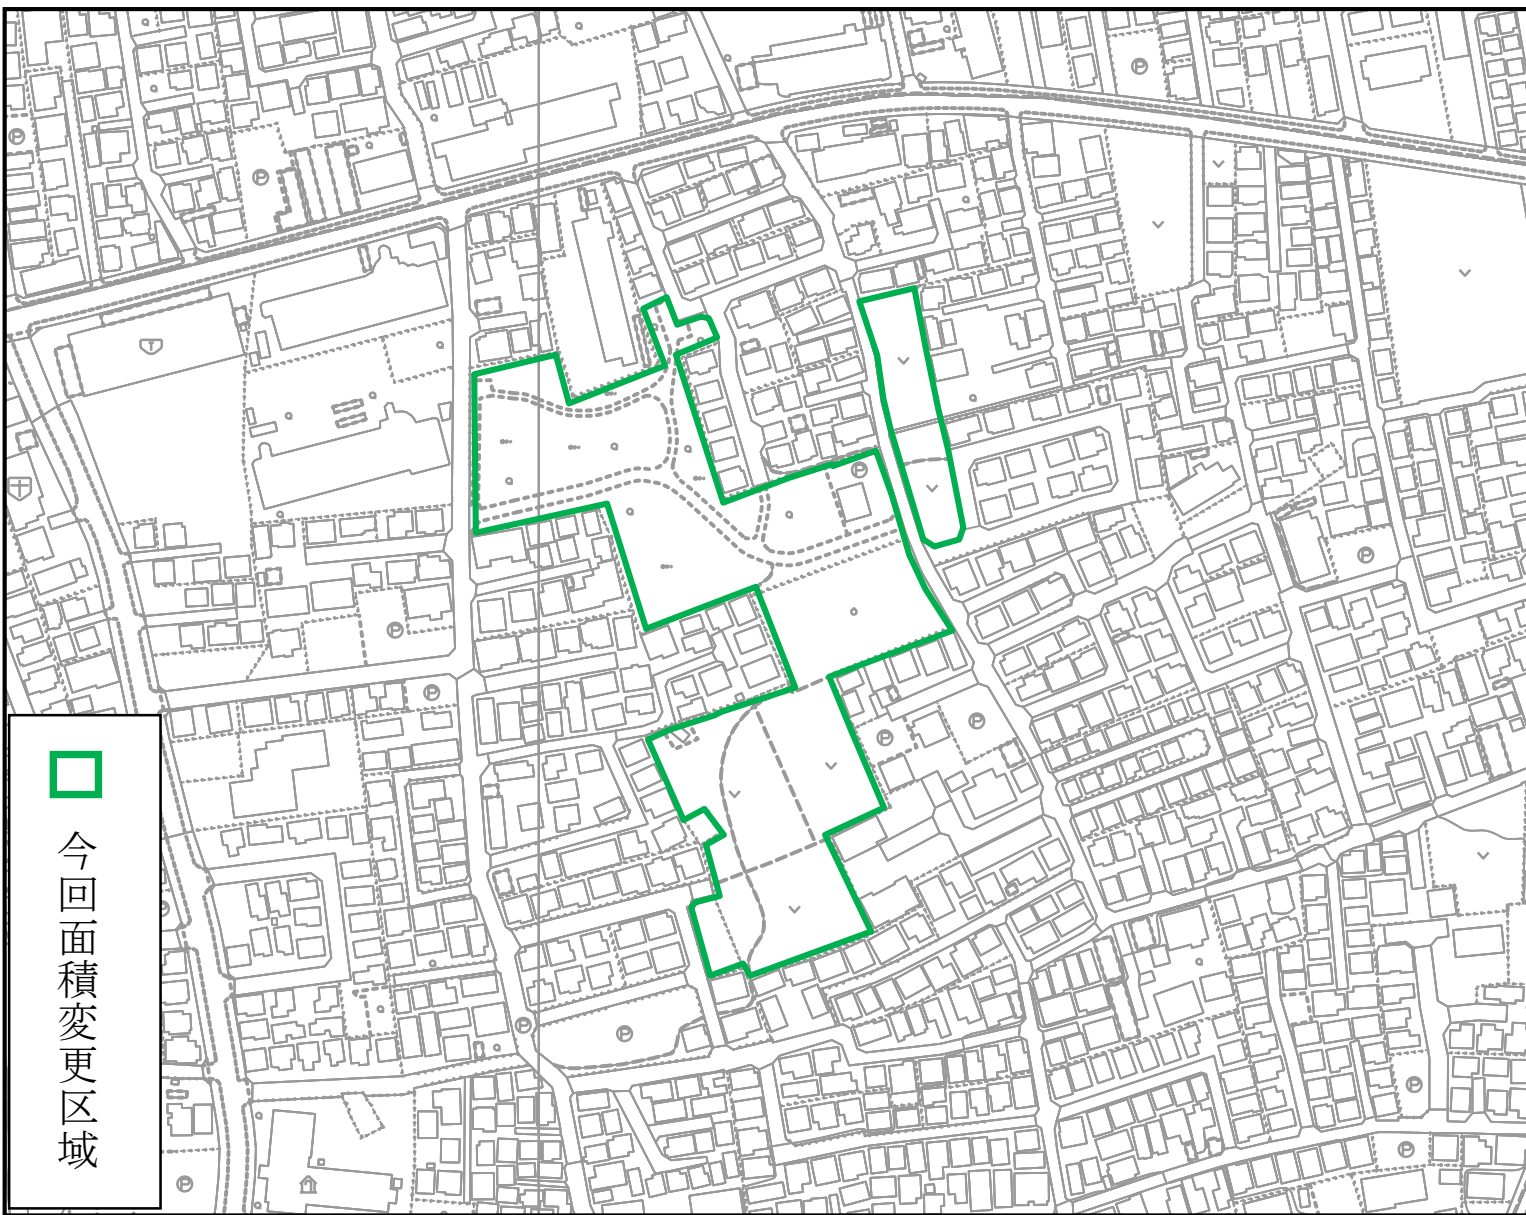


東京都市計画緑地計画図(案)

第八十四号 西大泉五丁目緑地

縮尺二千五百分の一

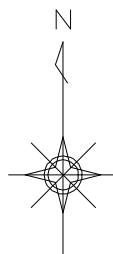

この地図は、東京都縮尺 2,500 分の 1 地形図を利用して作成したものである。(承認番号) MMT 利許第 06-120 号、令和 6 年 4 月 19 日