

練馬光が丘病院 外観



1



2




3



4



12

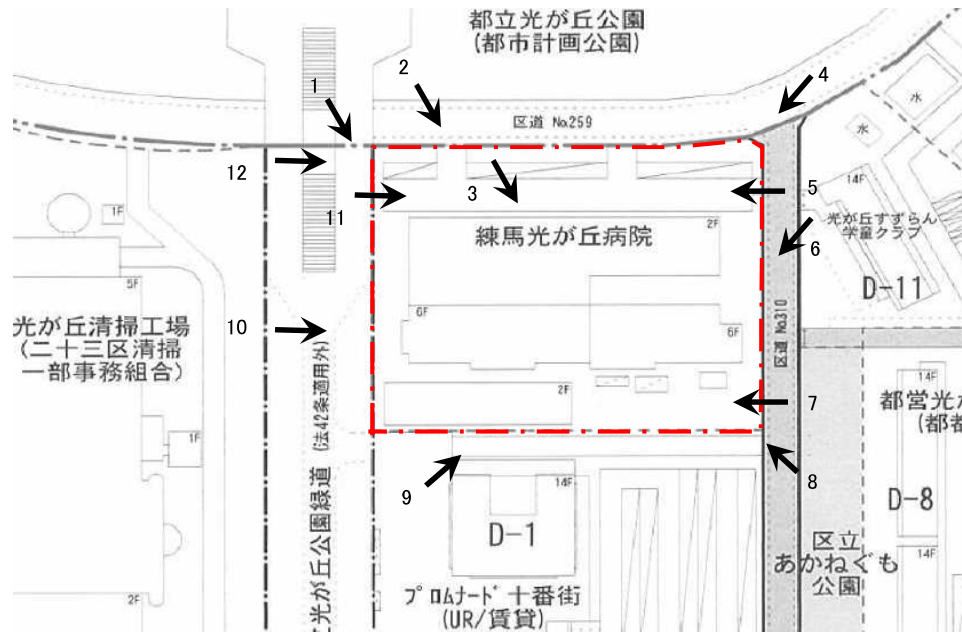

11



5



6



10



9



8



7

練馬光が丘病院施設内写真 地下1階



エレベータ4号機(B1F-6F)
5号機(B1F-1F)



小会議室（10名程度の会
議等で使用）




ボイラー



冷温水発生器



発電機

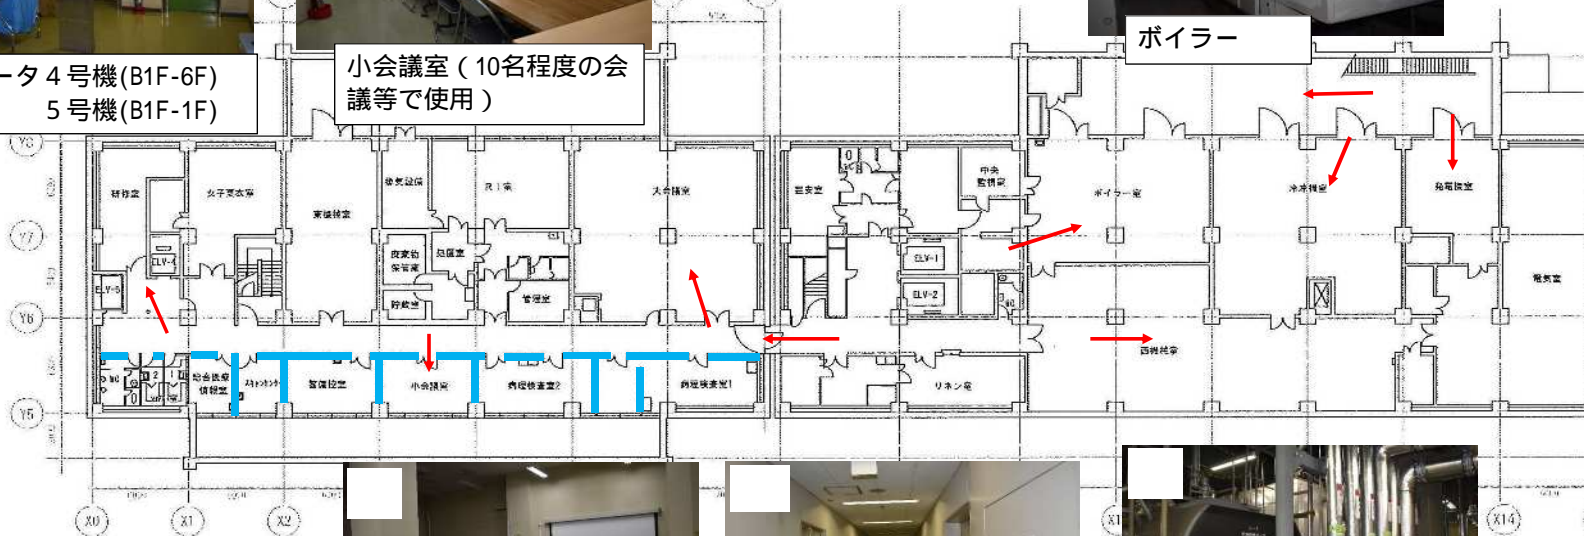

大会議室（中央の柱を境
に、30名程度の講義等で
使用）




廊下（幅2m）



ボイラー



ボイラー蒸気配管等

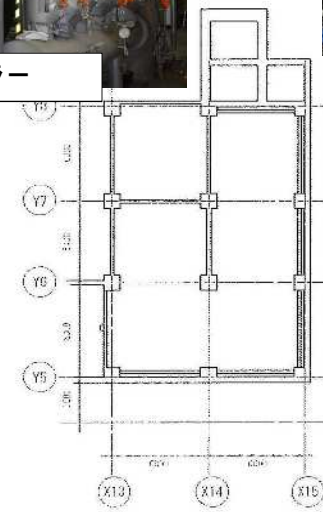


凡例

— 軽量鉄骨下地・
コンクリート
ブロック造

練馬光が丘病院施設内写真 1階

- 期工事
1986(S61)
- 期工事
1989(H1)
- 期工事
1999(H11)

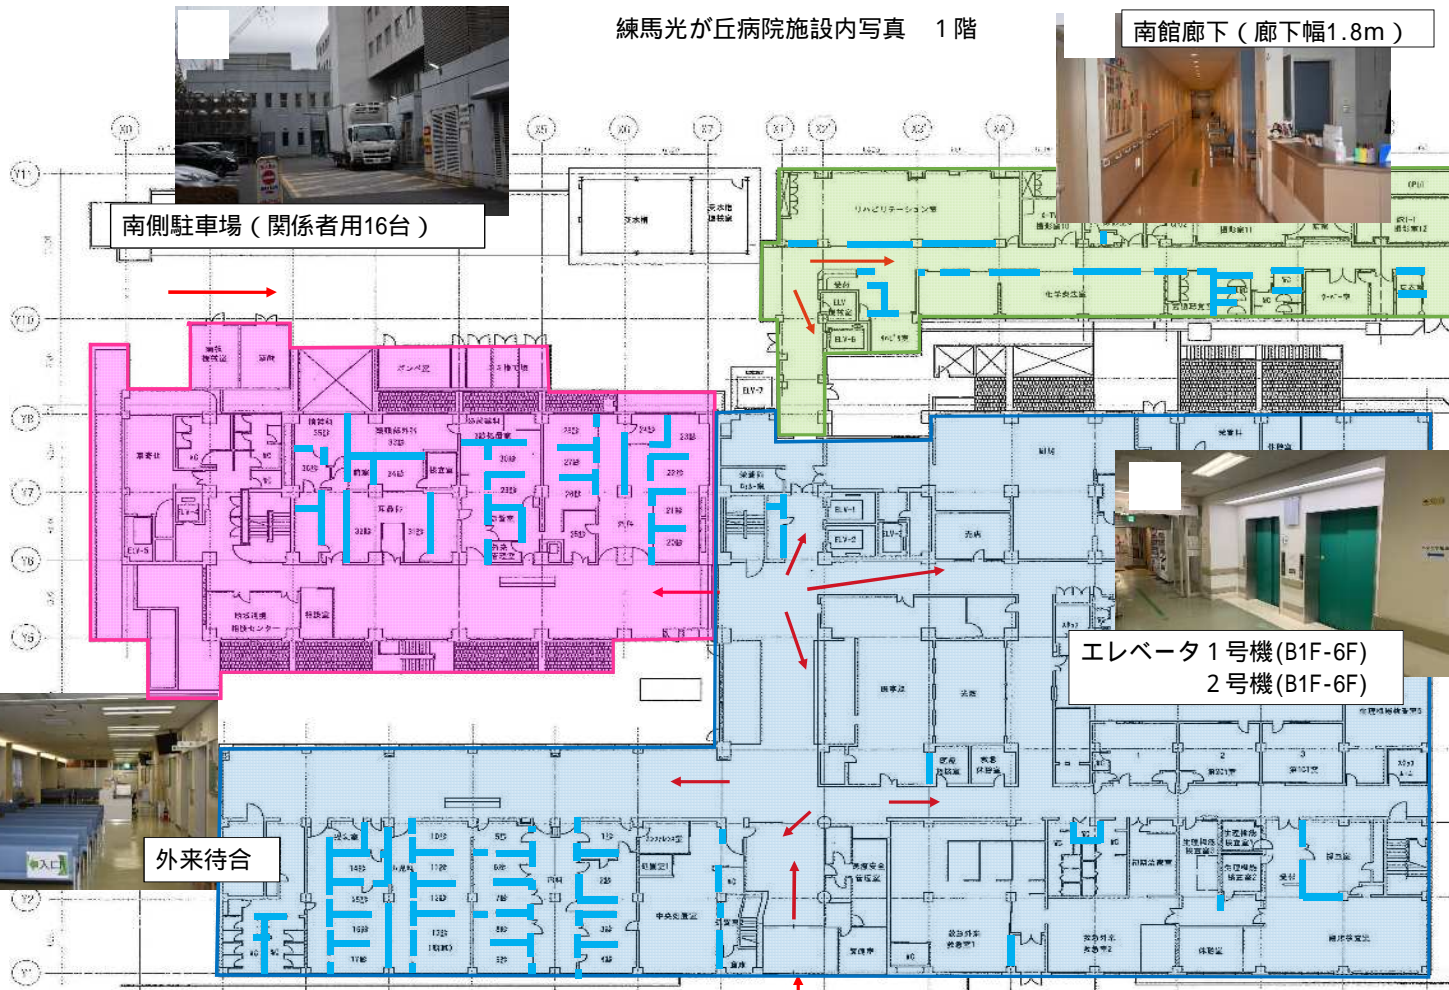

南側駐車場（関係者用16台）

南館廊下（廊下幅1.8m）



エレベータ6号機（1F-2F）



総合受付



売店



エレベータ1号機(B1F-6F)
2号機(B1F-6F)



西側廊下（幅2.4m）
（ソファ幅0.6m）



外来待合



外来待合



正面入口



正面から受付へ




1階・2階連絡階段
（2階外来）

練馬光が丘病院施設内写真 2階



エレベーターホール
(廊下に案内線表示)

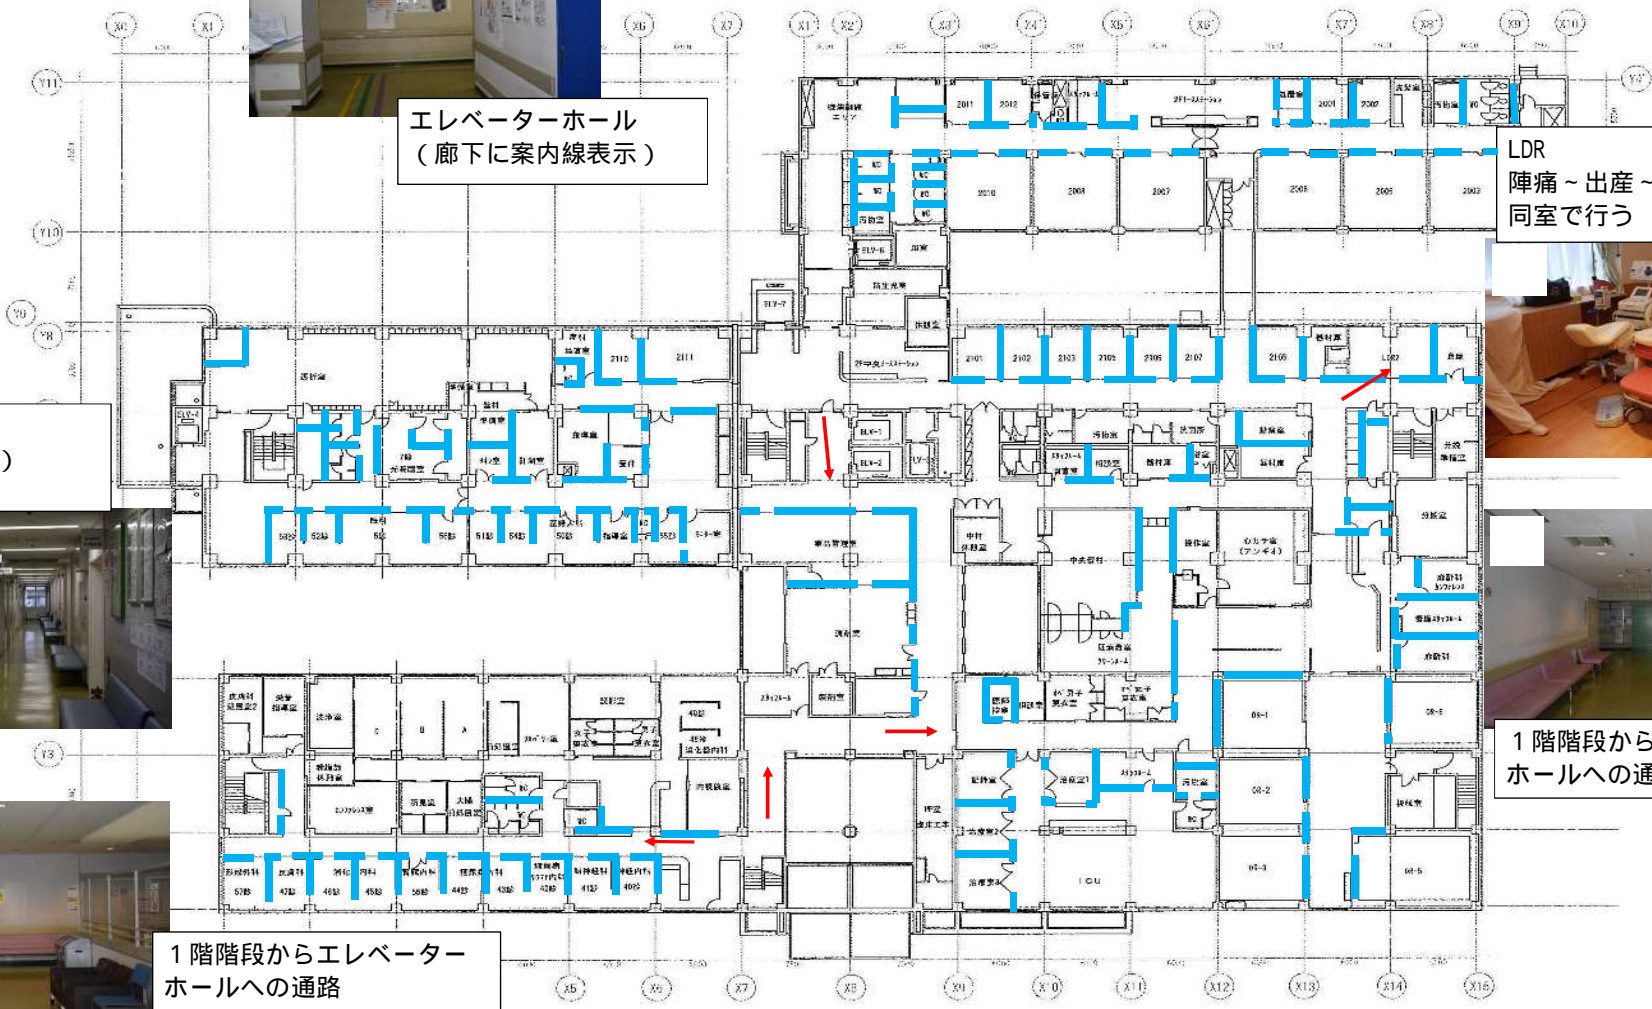

LDR
陣痛～出産～出産後ケアを
同室で行う



外来
(廊下幅1.8m)




1階階段からエレベーター
ホールへの通路



1階階段からエレベーター
ホールへの通路

練馬光が丘病院施設内写真 3階 (4・5階もほぼ同様)

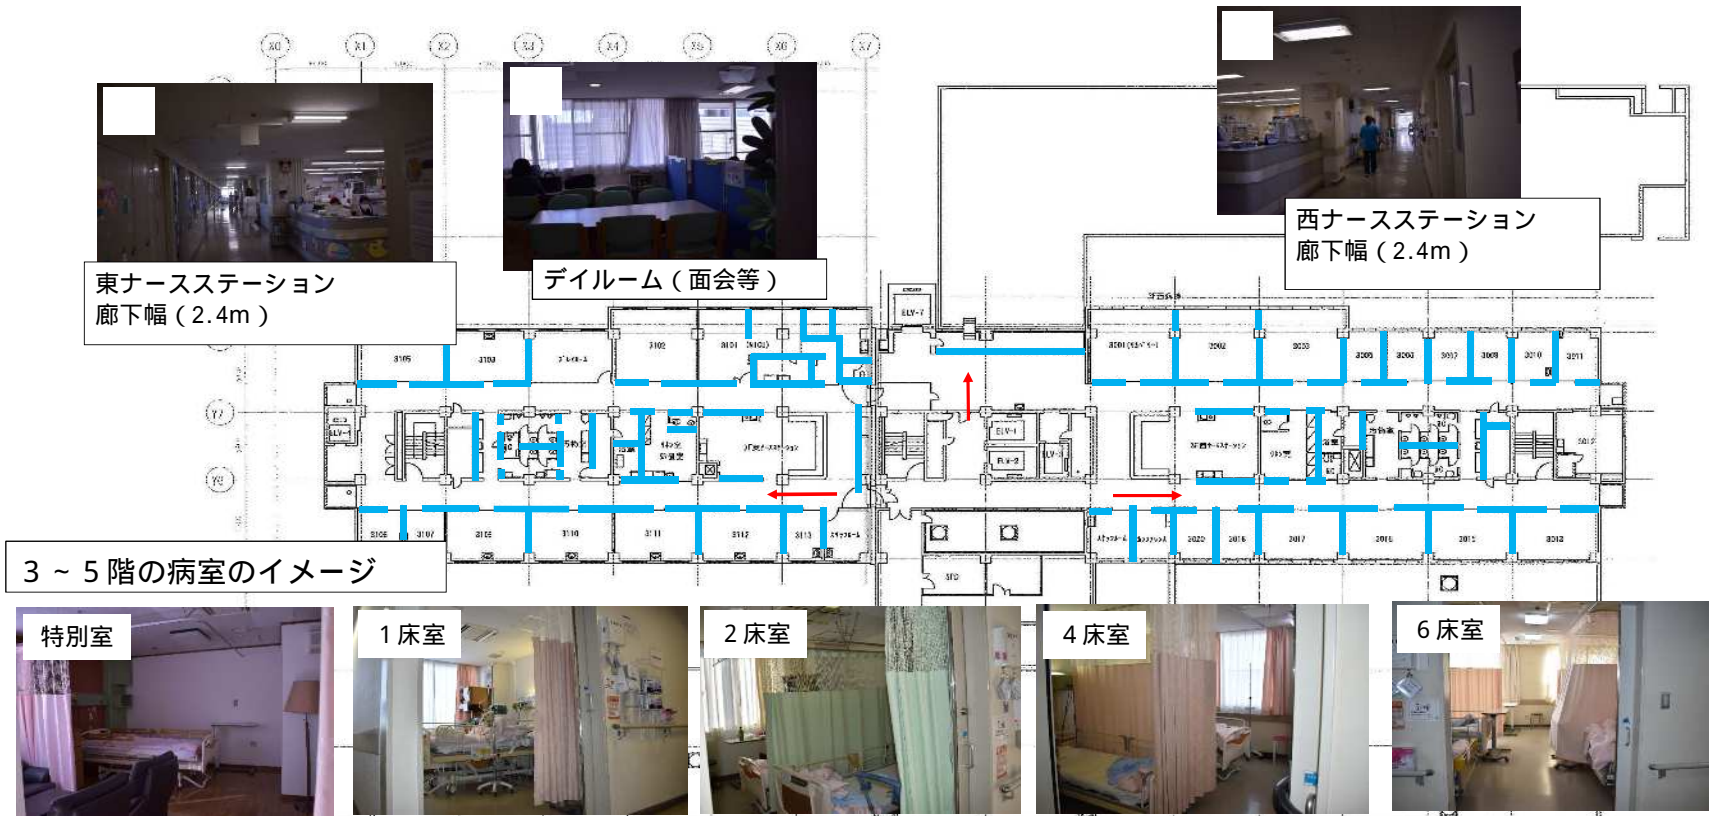


3 ~ 5階の病室のイメージ



階数	棟	ICU	特別室	1床室	2床室	3床室	4床室	6床室
		(1床)						
5階	東			3	3	1	4	3
	西		1	4	4		4	3
4階	東			4	4		4	3
	西		1	3	5		4	3
3階	東				3		6	2
	西		1	3	5		4	3
2階	南			1	7		1	
	西	6		4				6

練馬光が丘病院施設内写真 6階

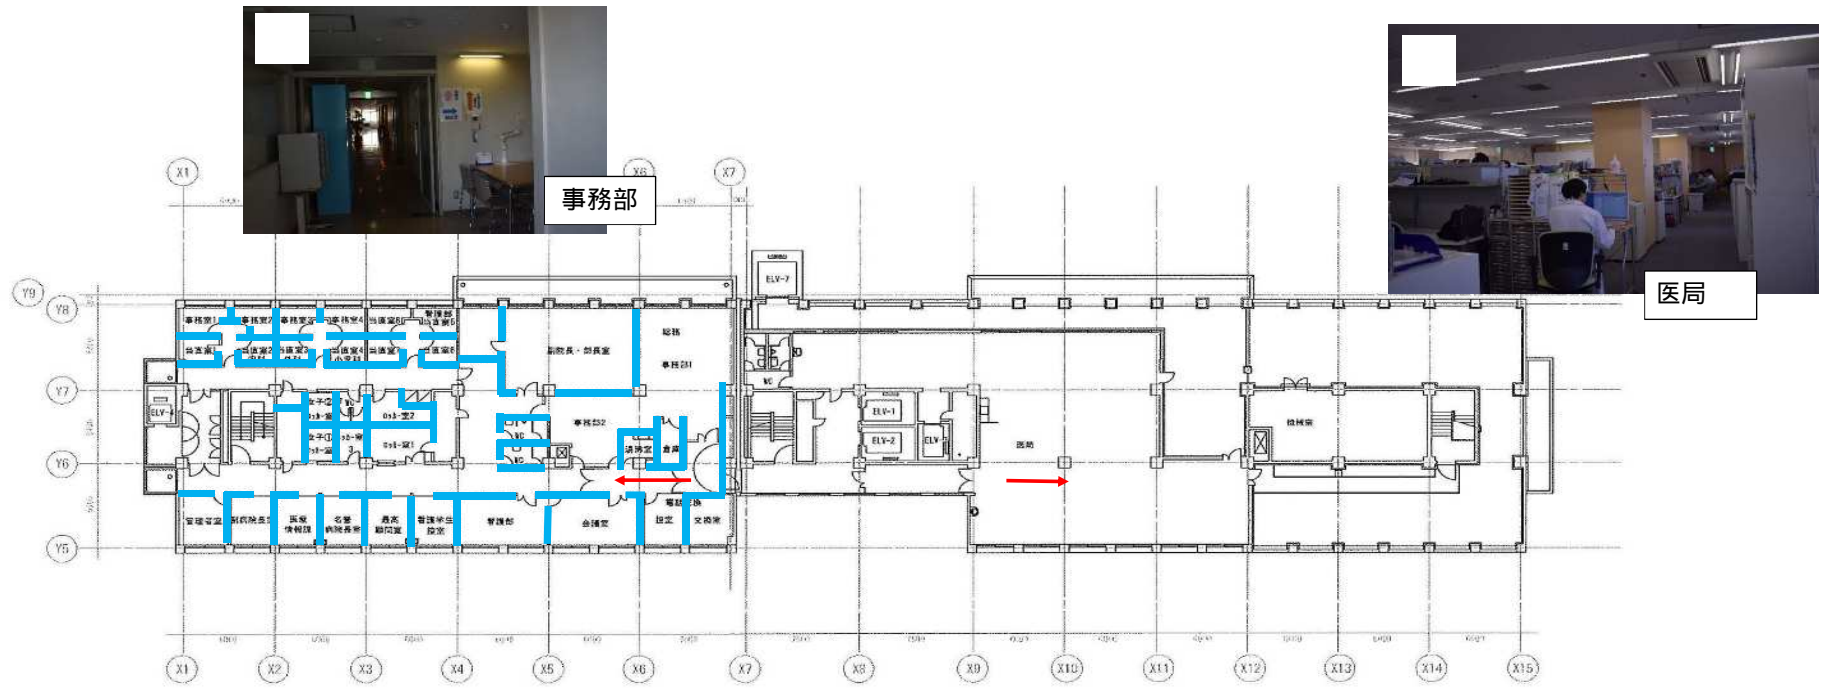

練馬光が丘病院施設内写真 7階

