



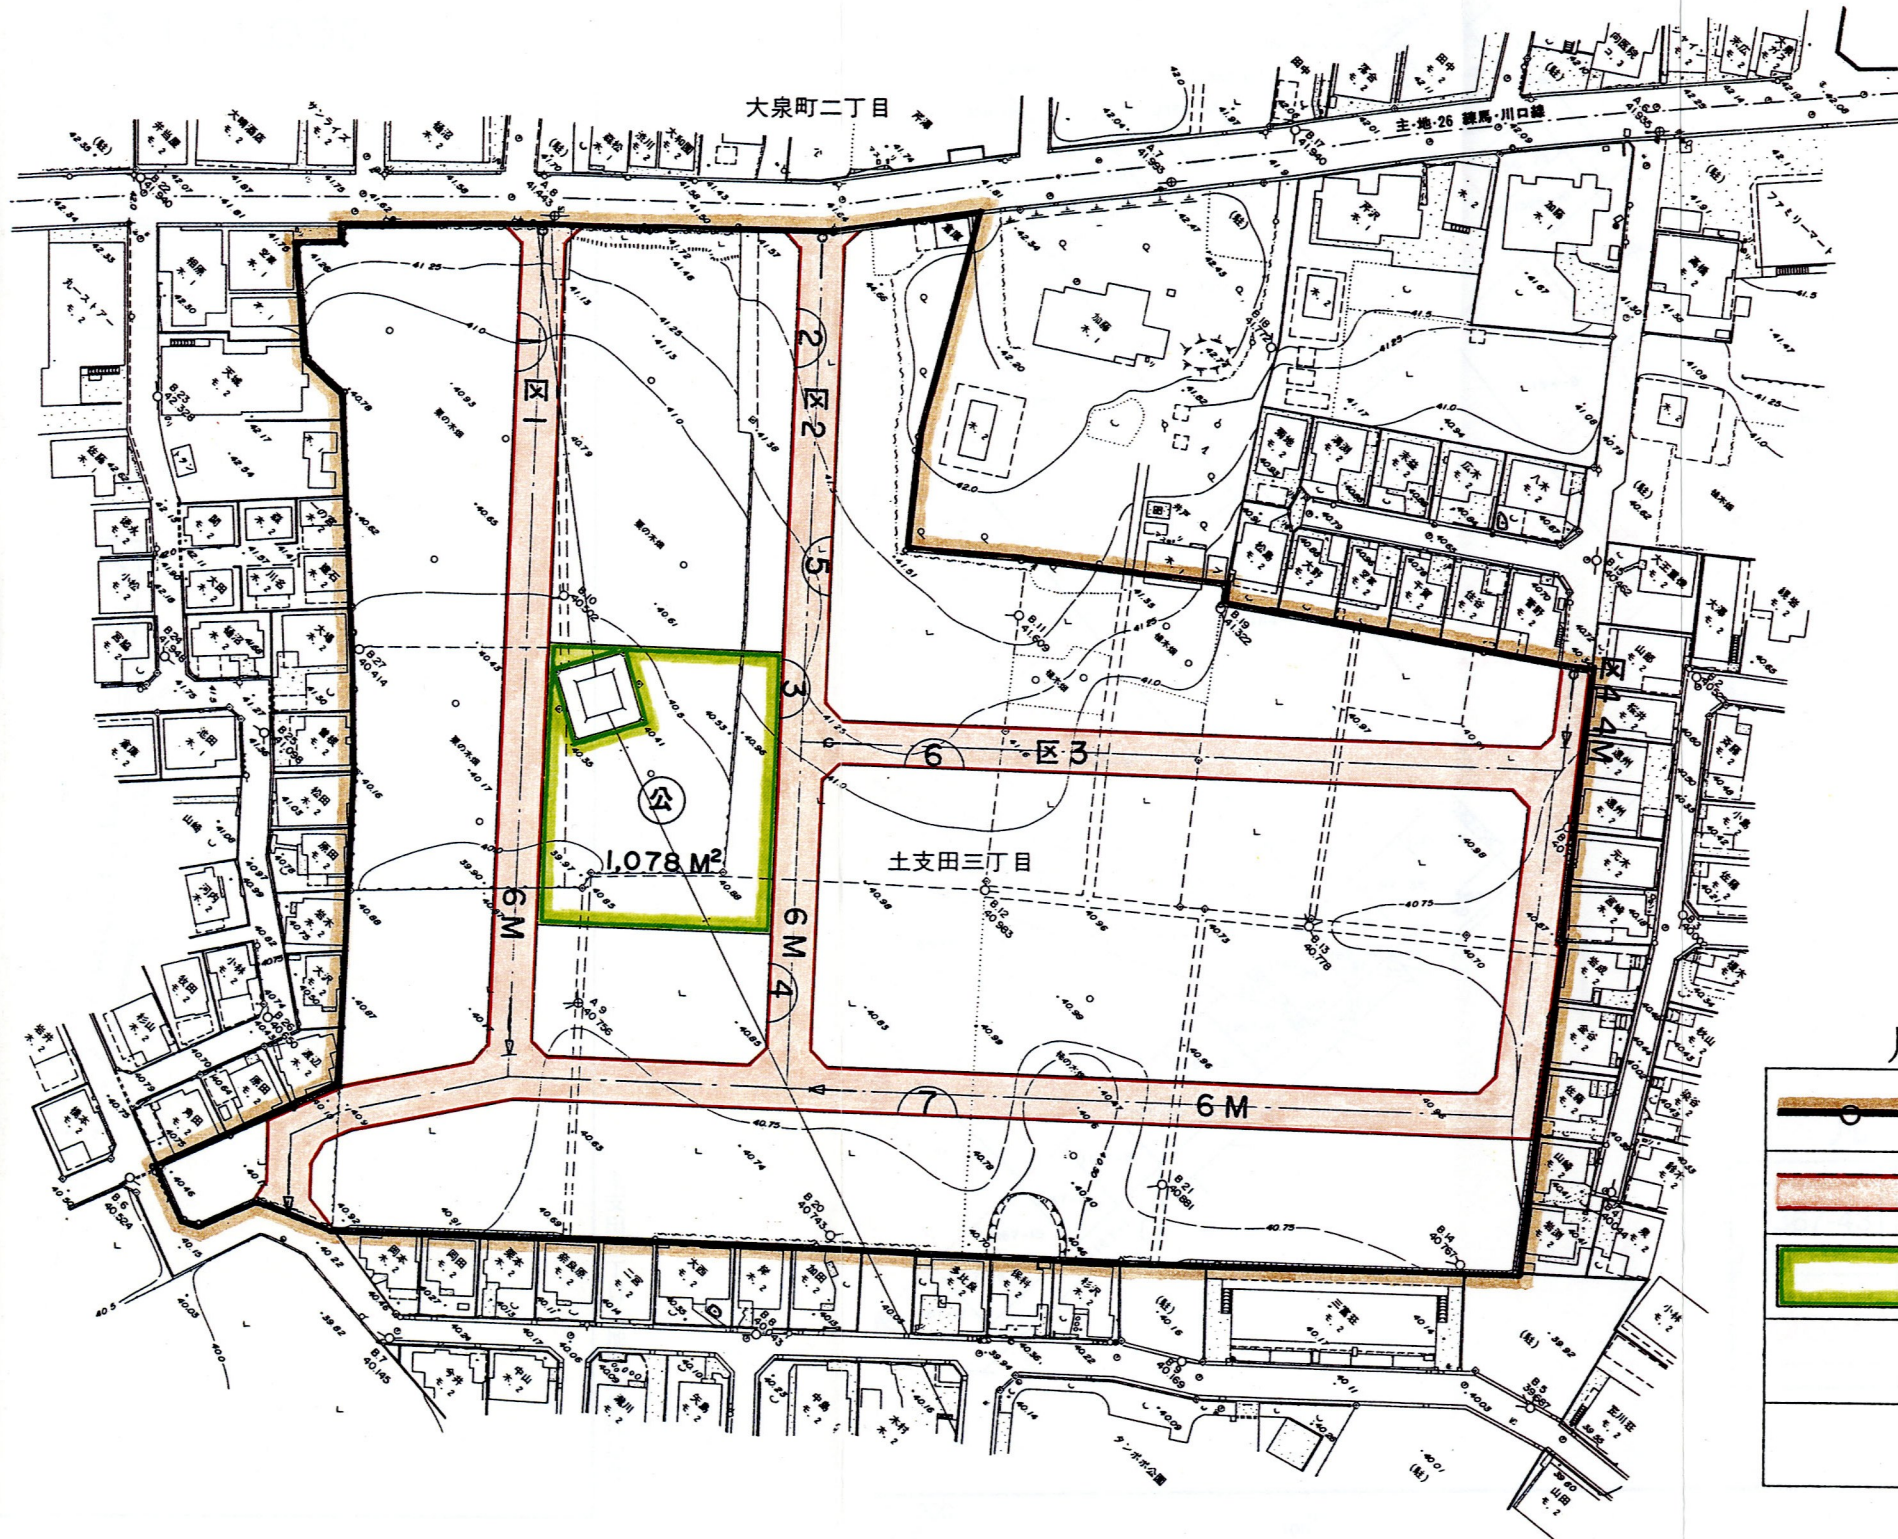


土支田三丁目地区 設計図

縮尺 1 : 1,000

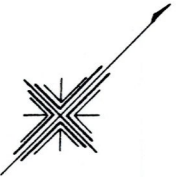

凡 例

	土地区画整理事業施行地区界
	区画道路
	公園