


設計図

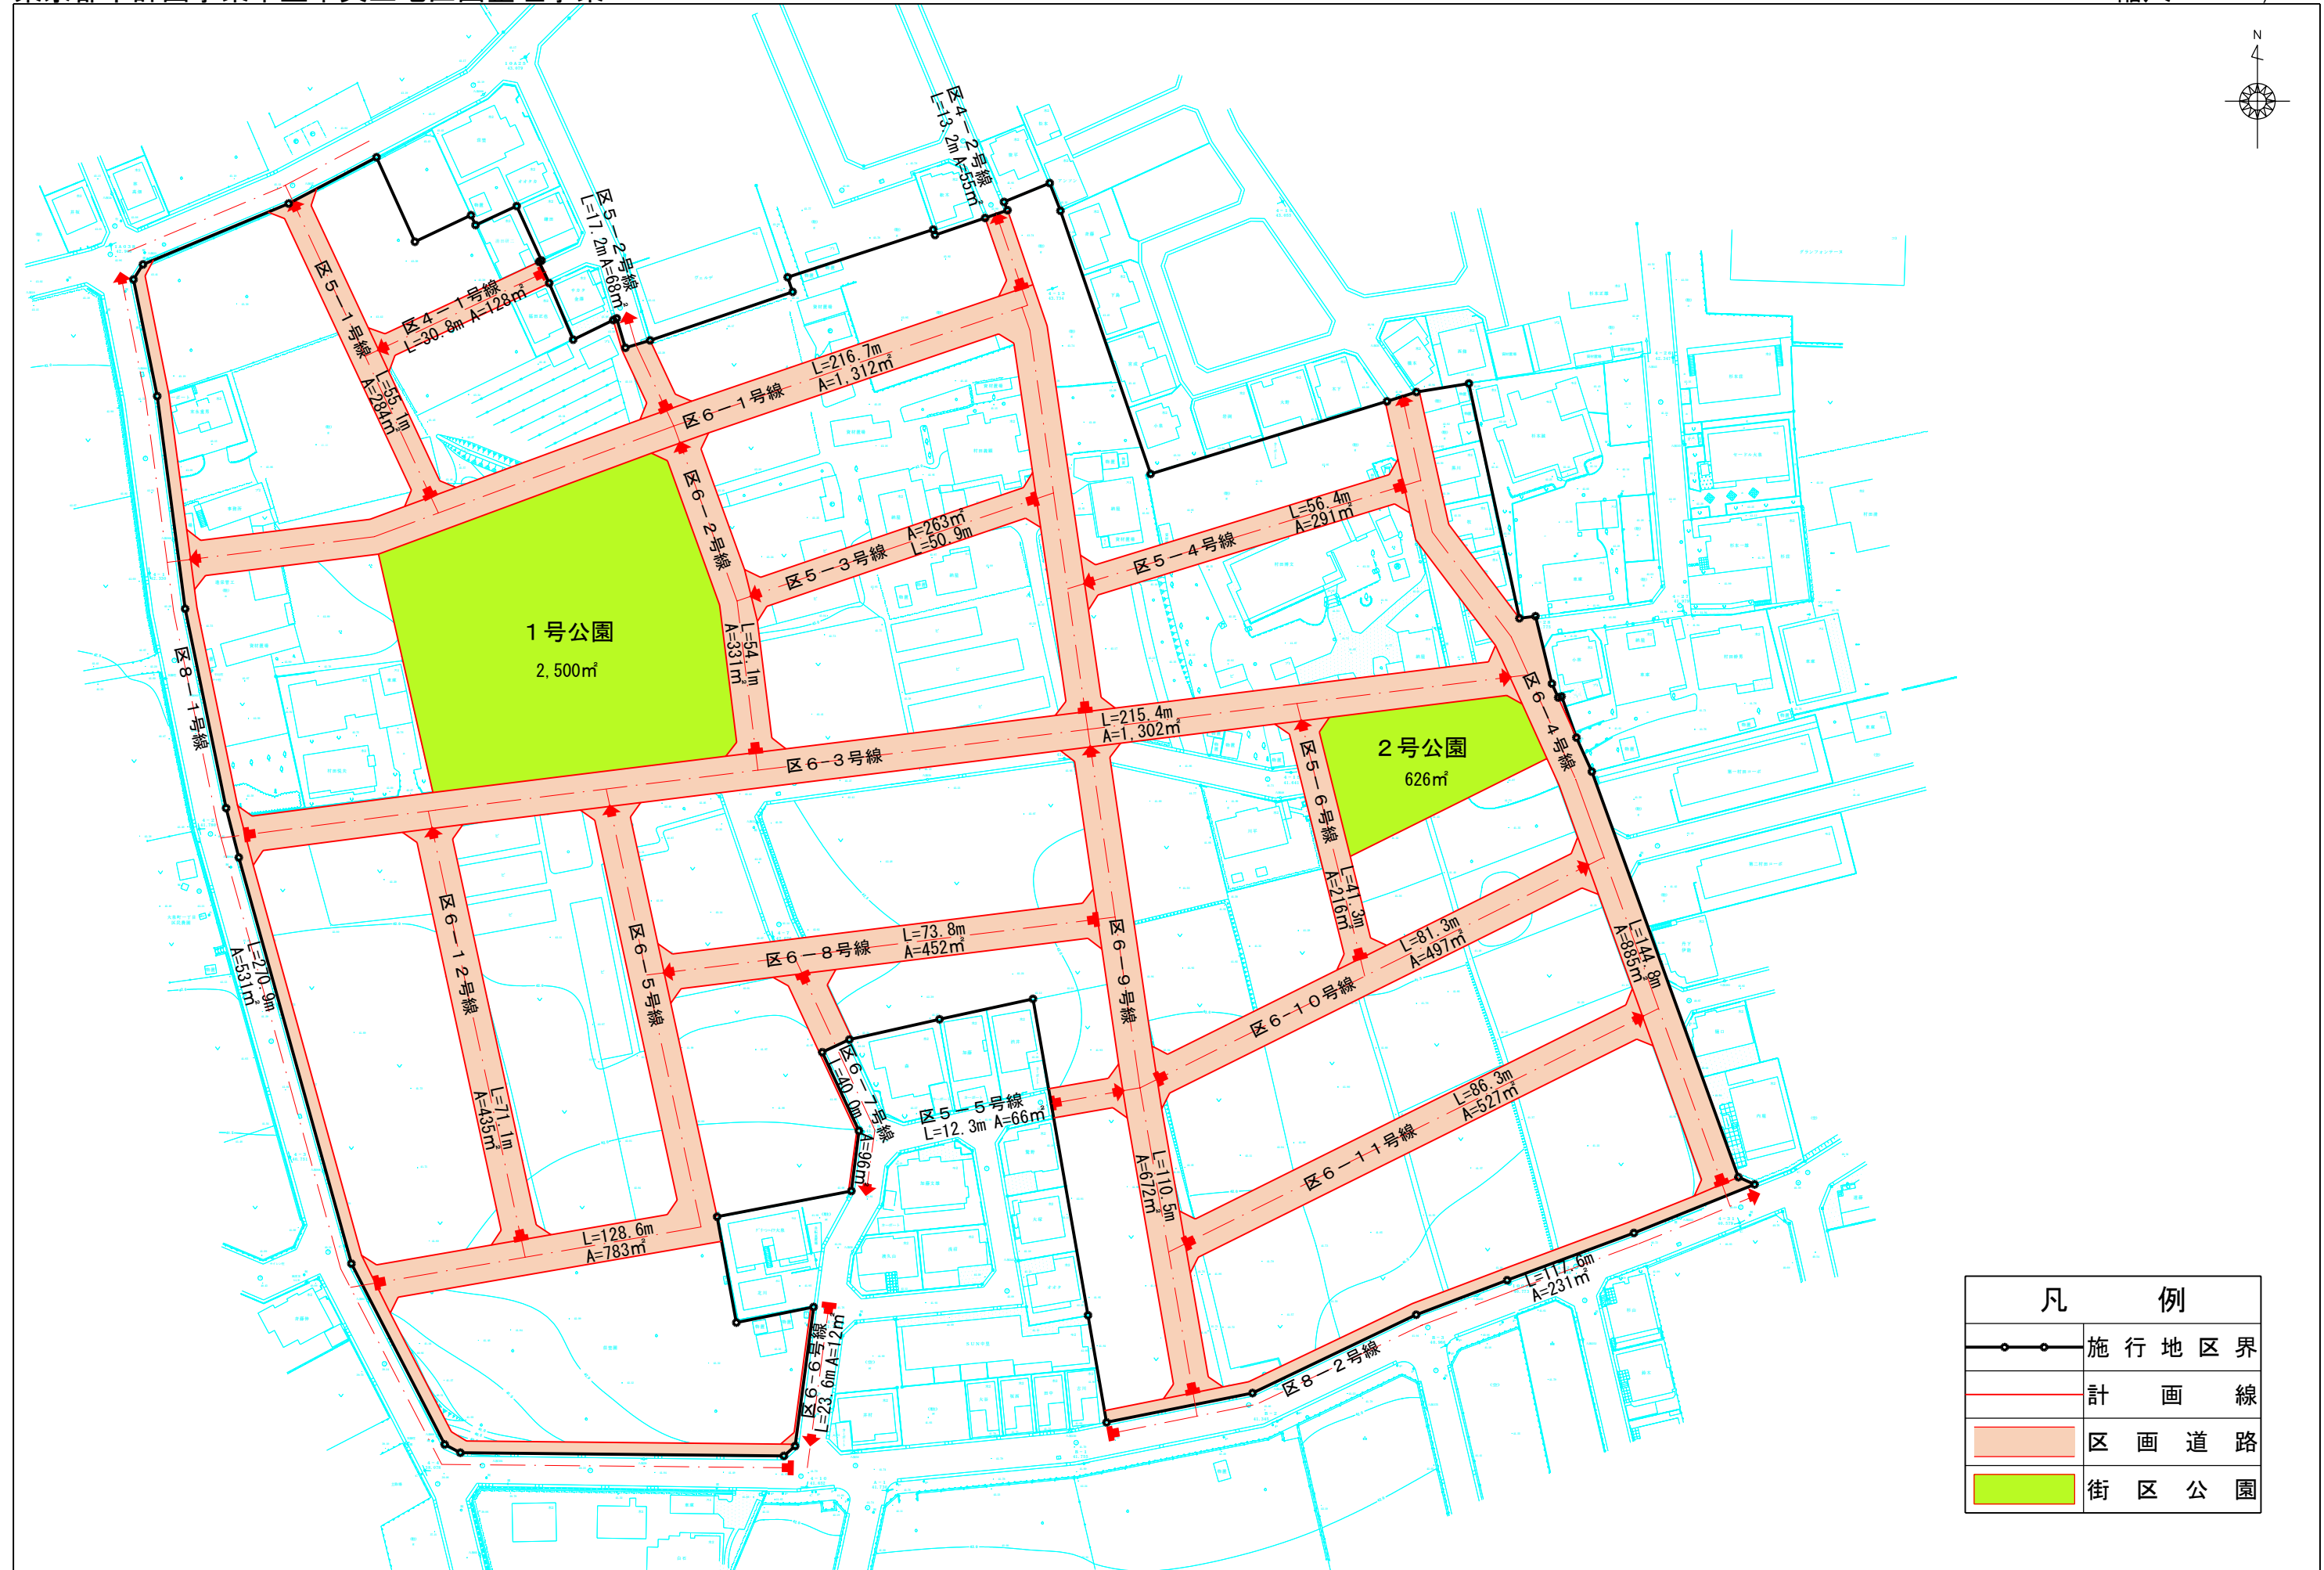

凡 例	
	施行地区界
	計 画 線
	区 画 道 路
	街 区 公 園