




東京都計画一団地の住宅施設  
 関町北四丁目一団地の住宅施設  
 総括図

[練馬区決定]


※この図面では、用途地域、高度地区、防火・準防火地域、特別用途地区、風致地区、都市計画道路( )を表しています。

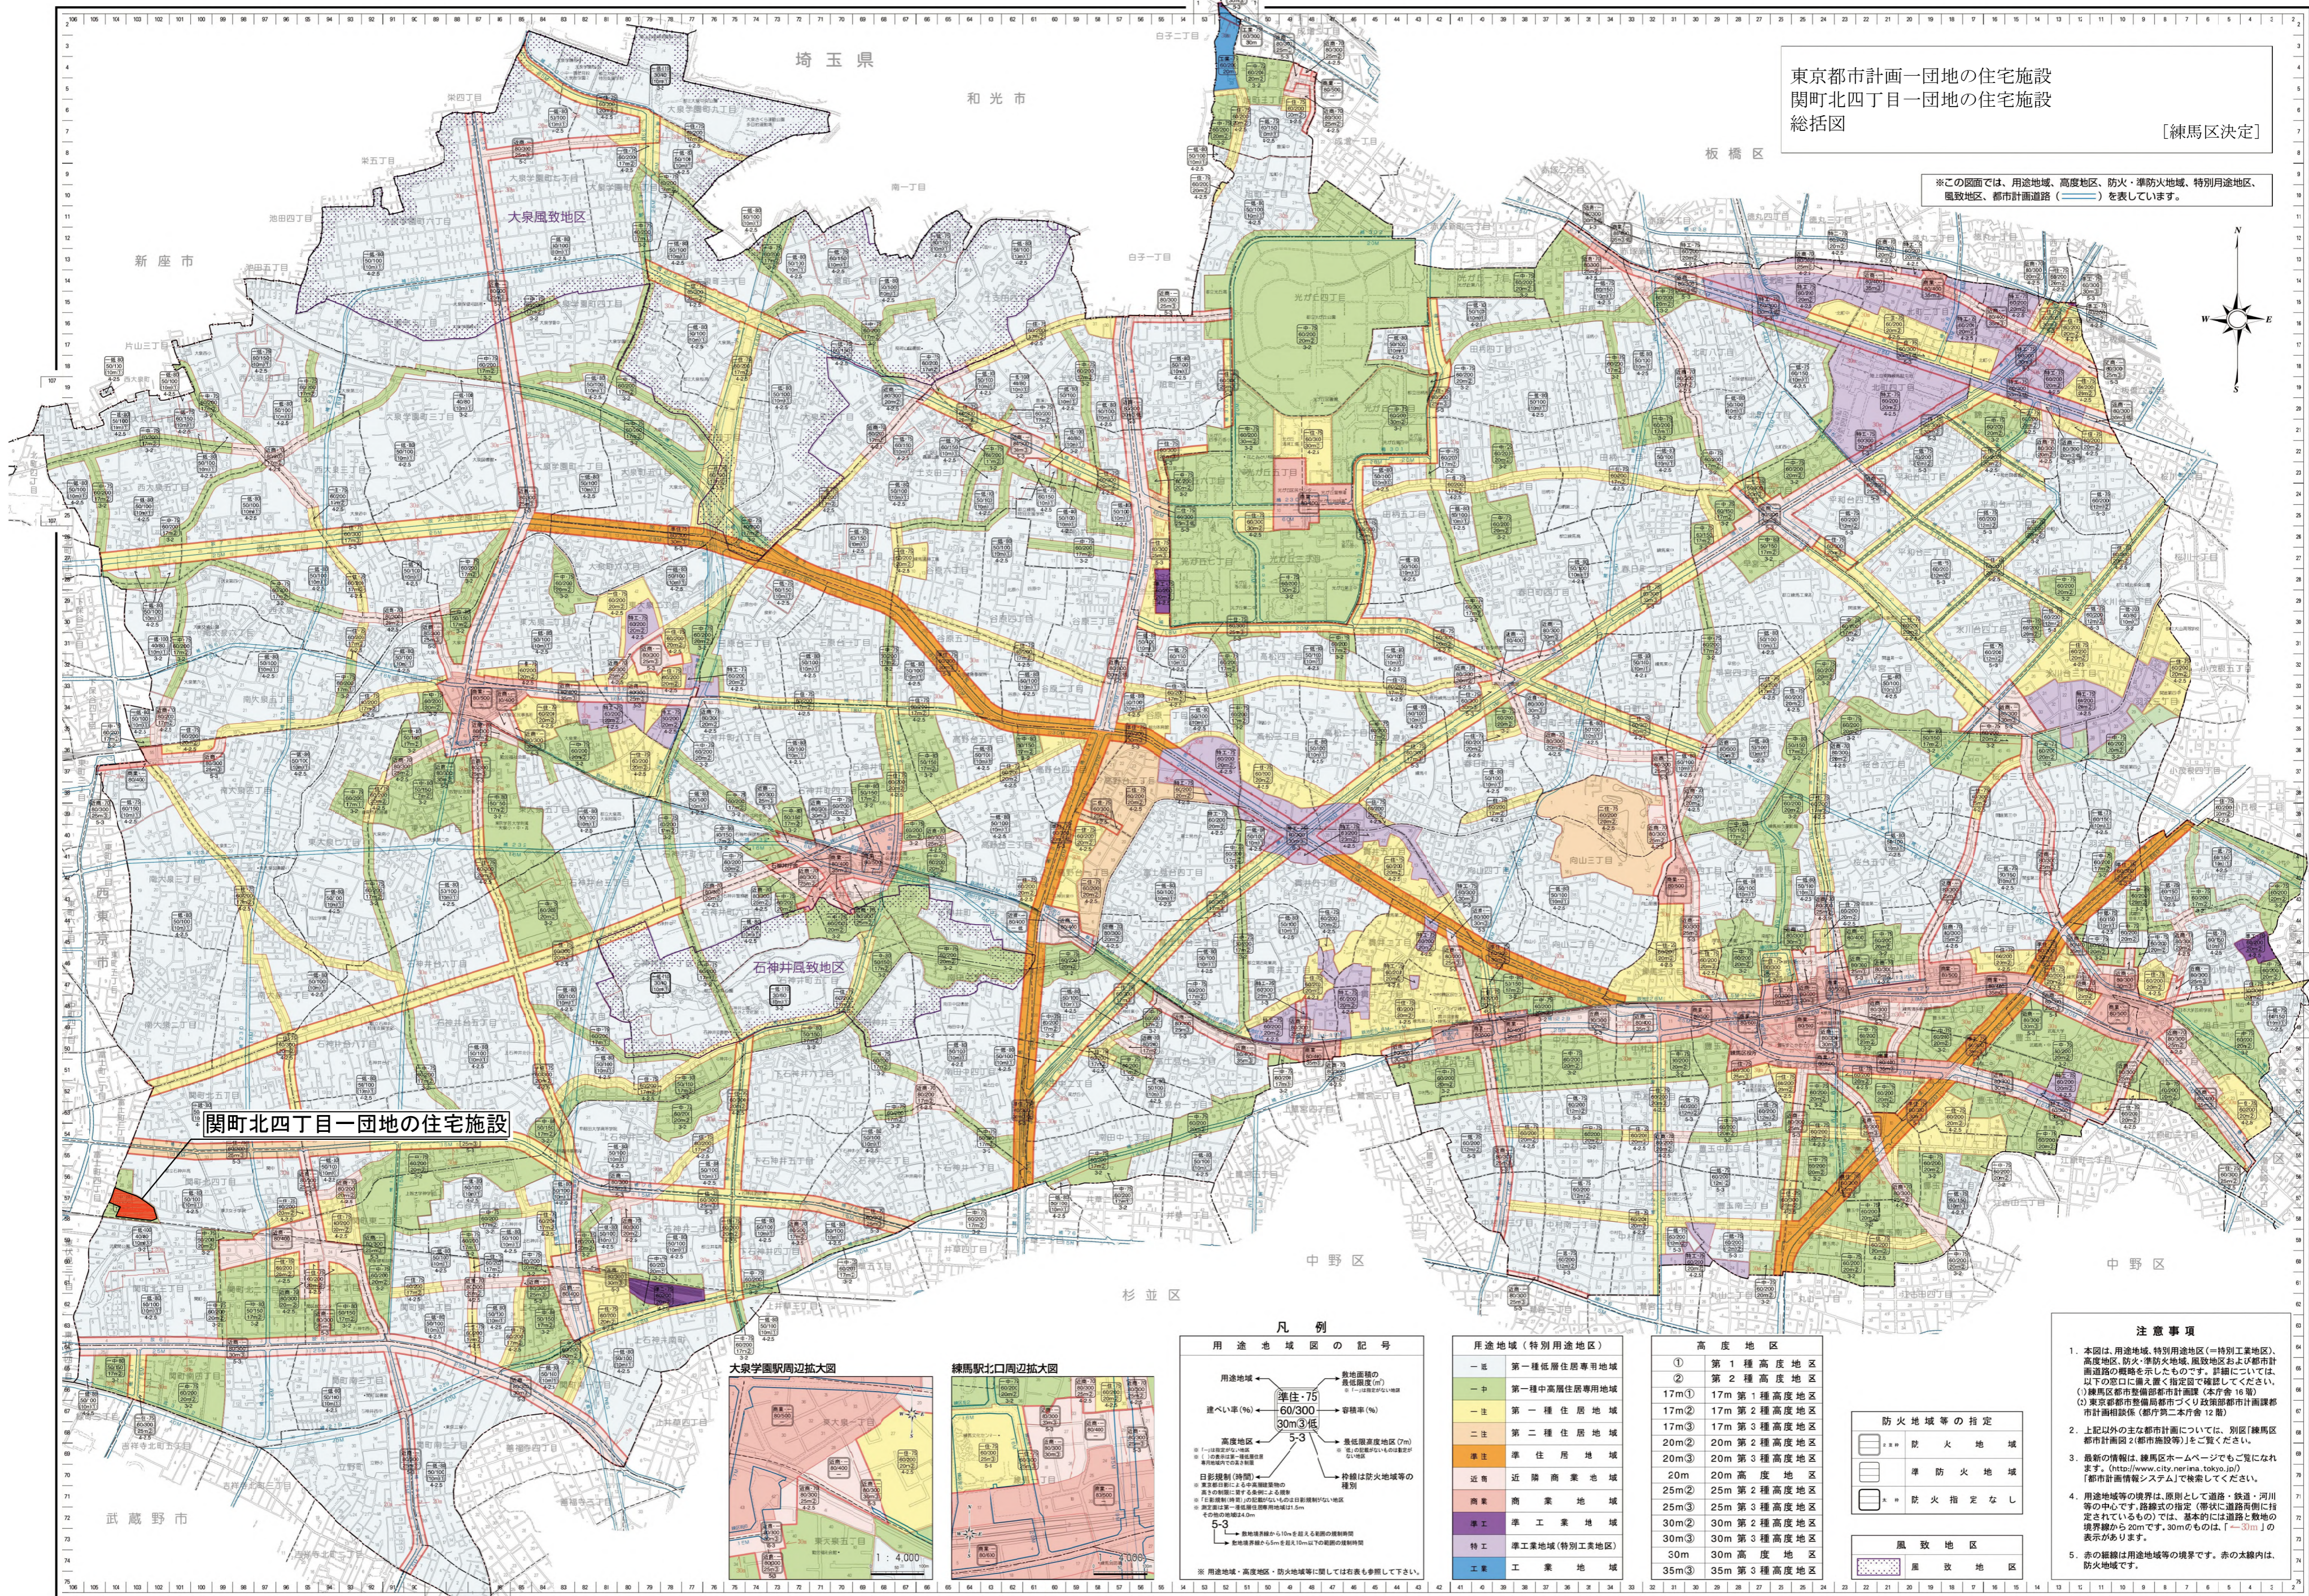

関町北四丁目一団地の住宅施設

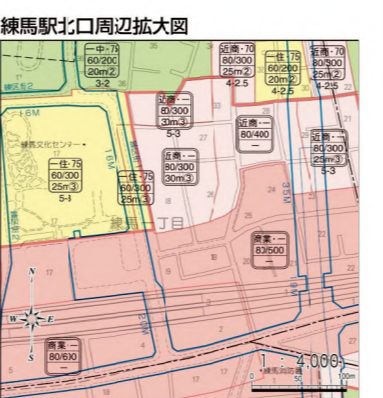
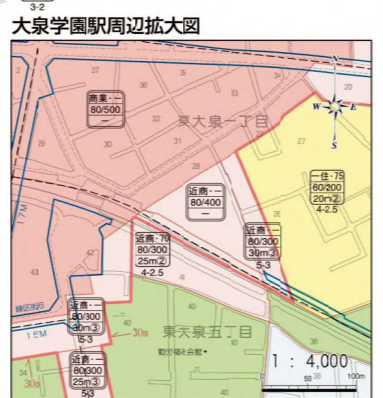


凡例

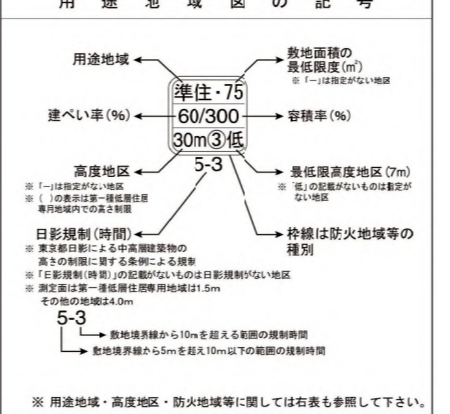

用途地域(特別用途地区)	
一低	第一種低層住居専用地域
一中	第一種中高層住居専用地域
一住	第一種住居地域
二住	第二種住居地域
近商	近隣商業地域
商	商業地域
準工	準工業地域
特工	特工業地域(特別工業地区)
工業	工業地域

高度地区	
①	第1種高度地区
17m①	17m第1種高度地区
17m②	17m第2種高度地区
17m③	17m第3種高度地区
20m②	20m第2種高度地区
20m③	20m第3種高度地区
25m②	25m第2種高度地区
25m③	25m第3種高度地区
30m②	30m第2種高度地区
30m③	30m第3種高度地区
35m③	35m第3種高度地区

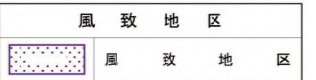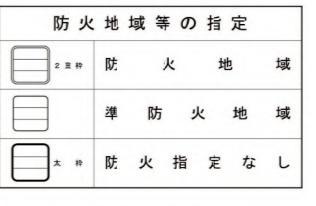

- 注意事項**
- 本図は、用途地域、特別用途地区(=特別工業地区)、高度地区、防火・準防火地域、風致地区および都市計画道路の概略を示したものです。詳細については、以下の窓口で備え付け指定図を確認してください。  
 (1)練馬区都市整備部都市計画課(本庁舎16階)  
 (2)東京都都市整備局都市づくり政策部都市計画課都市計画情報係(都庁第二本庁舎)
  - 上記以外の本市都市計画については、別図「練馬区都市計画図2(都市施設等)」をご覧ください。
  - 最新の情報は、練馬区ホームページでご覧いただけます。  
<http://www.city.maebashi.tokyo.lg.jp/>  
 「都市計画情報システム」で検索してください。
  - 用途地域等の境界は、原則として道路、鉄道、河川等の中心線、路線の指定(帯状に道路等に指定されているもの)では、基本的には道路と数地の境界線から20mです。30mのものは、「-30m」の表示があります。
  - 赤の線は用途地域等の境界です。赤の内線は、防火地域です。