


東京都市計画地区計画
武蔵関駅周辺地区地区計画

計画図 1（その 1）【原案】


〔練馬区決定〕

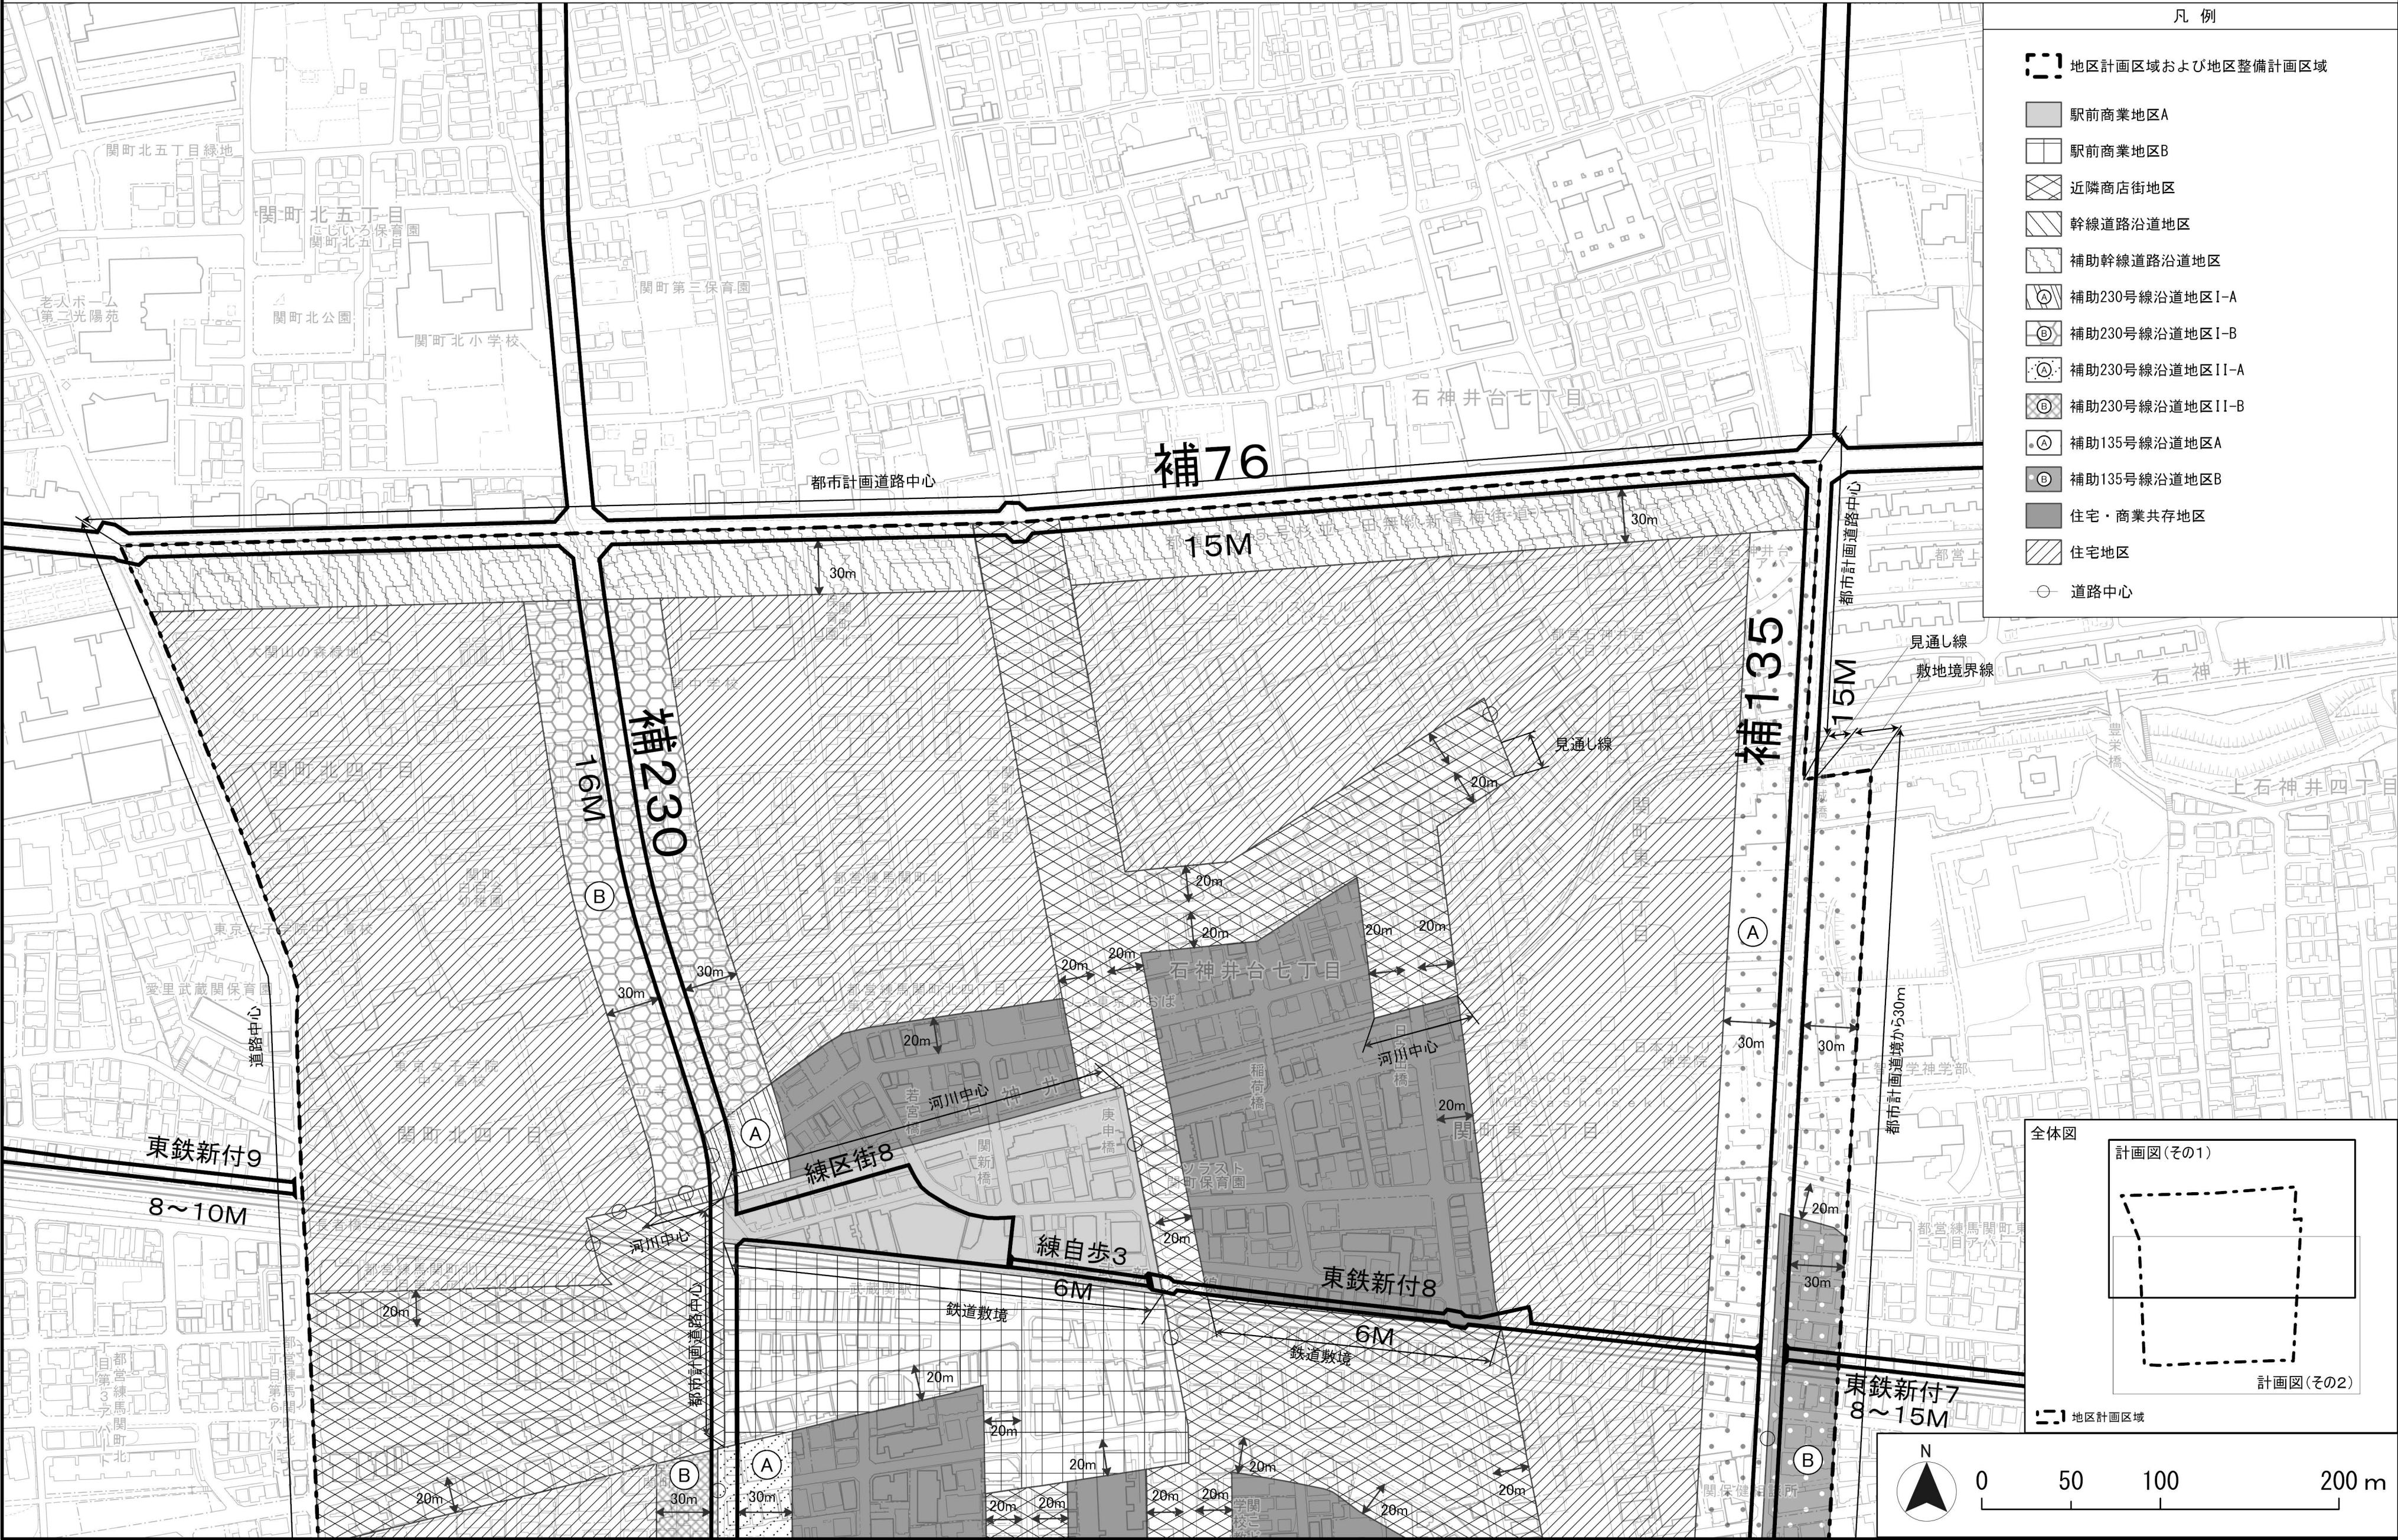

東京都市計画地区計画
武蔵関駅周辺地区地区計画

計画図 1（その2）【原案】

〔練馬区決定〕

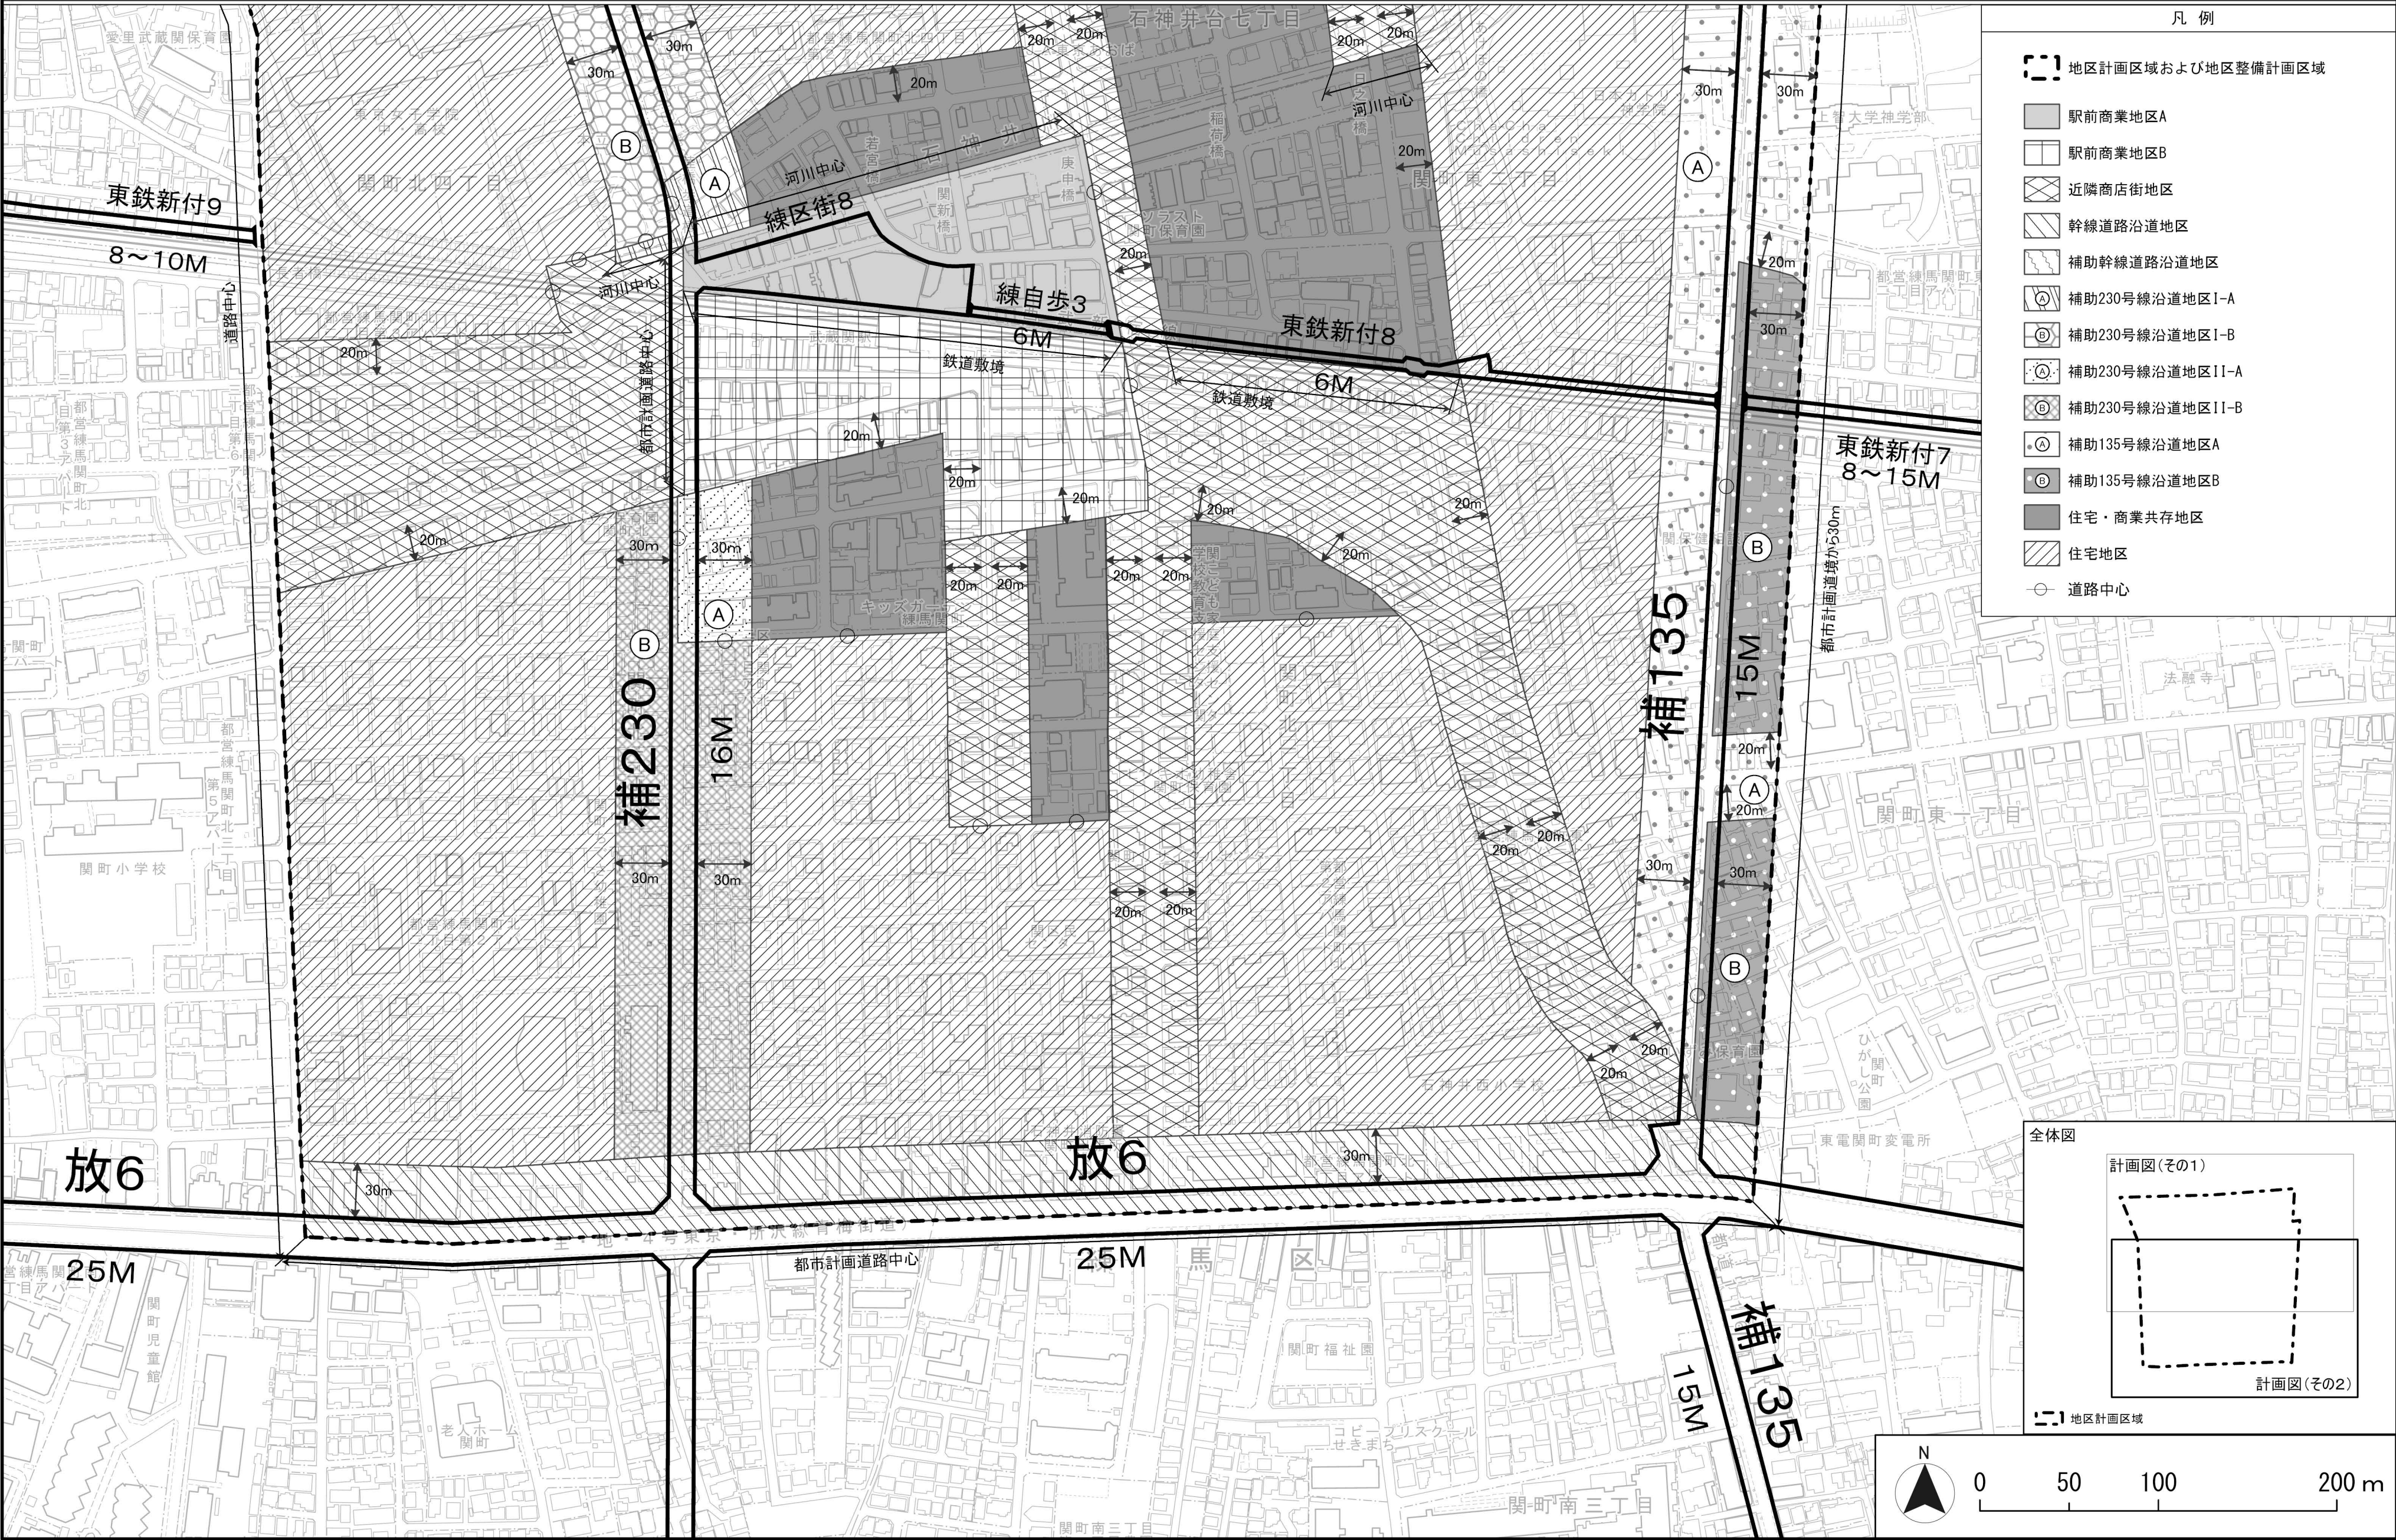


この地図は、東京都縮尺1/2,500地形図を使用（承認番号：6 都市基交測第253号）して作成したものである。無断複製を禁ずる。
この地図の著作権は、東京都及び株式会社ミッドマップ東京に帰属する。
（承認番号）7 都市基街都第4号、令和7年4月10日

東京都市計画地区計画
武蔵関駅周辺地区地区計画

計画図 2（その1）【原案】

〔練馬区決定〕

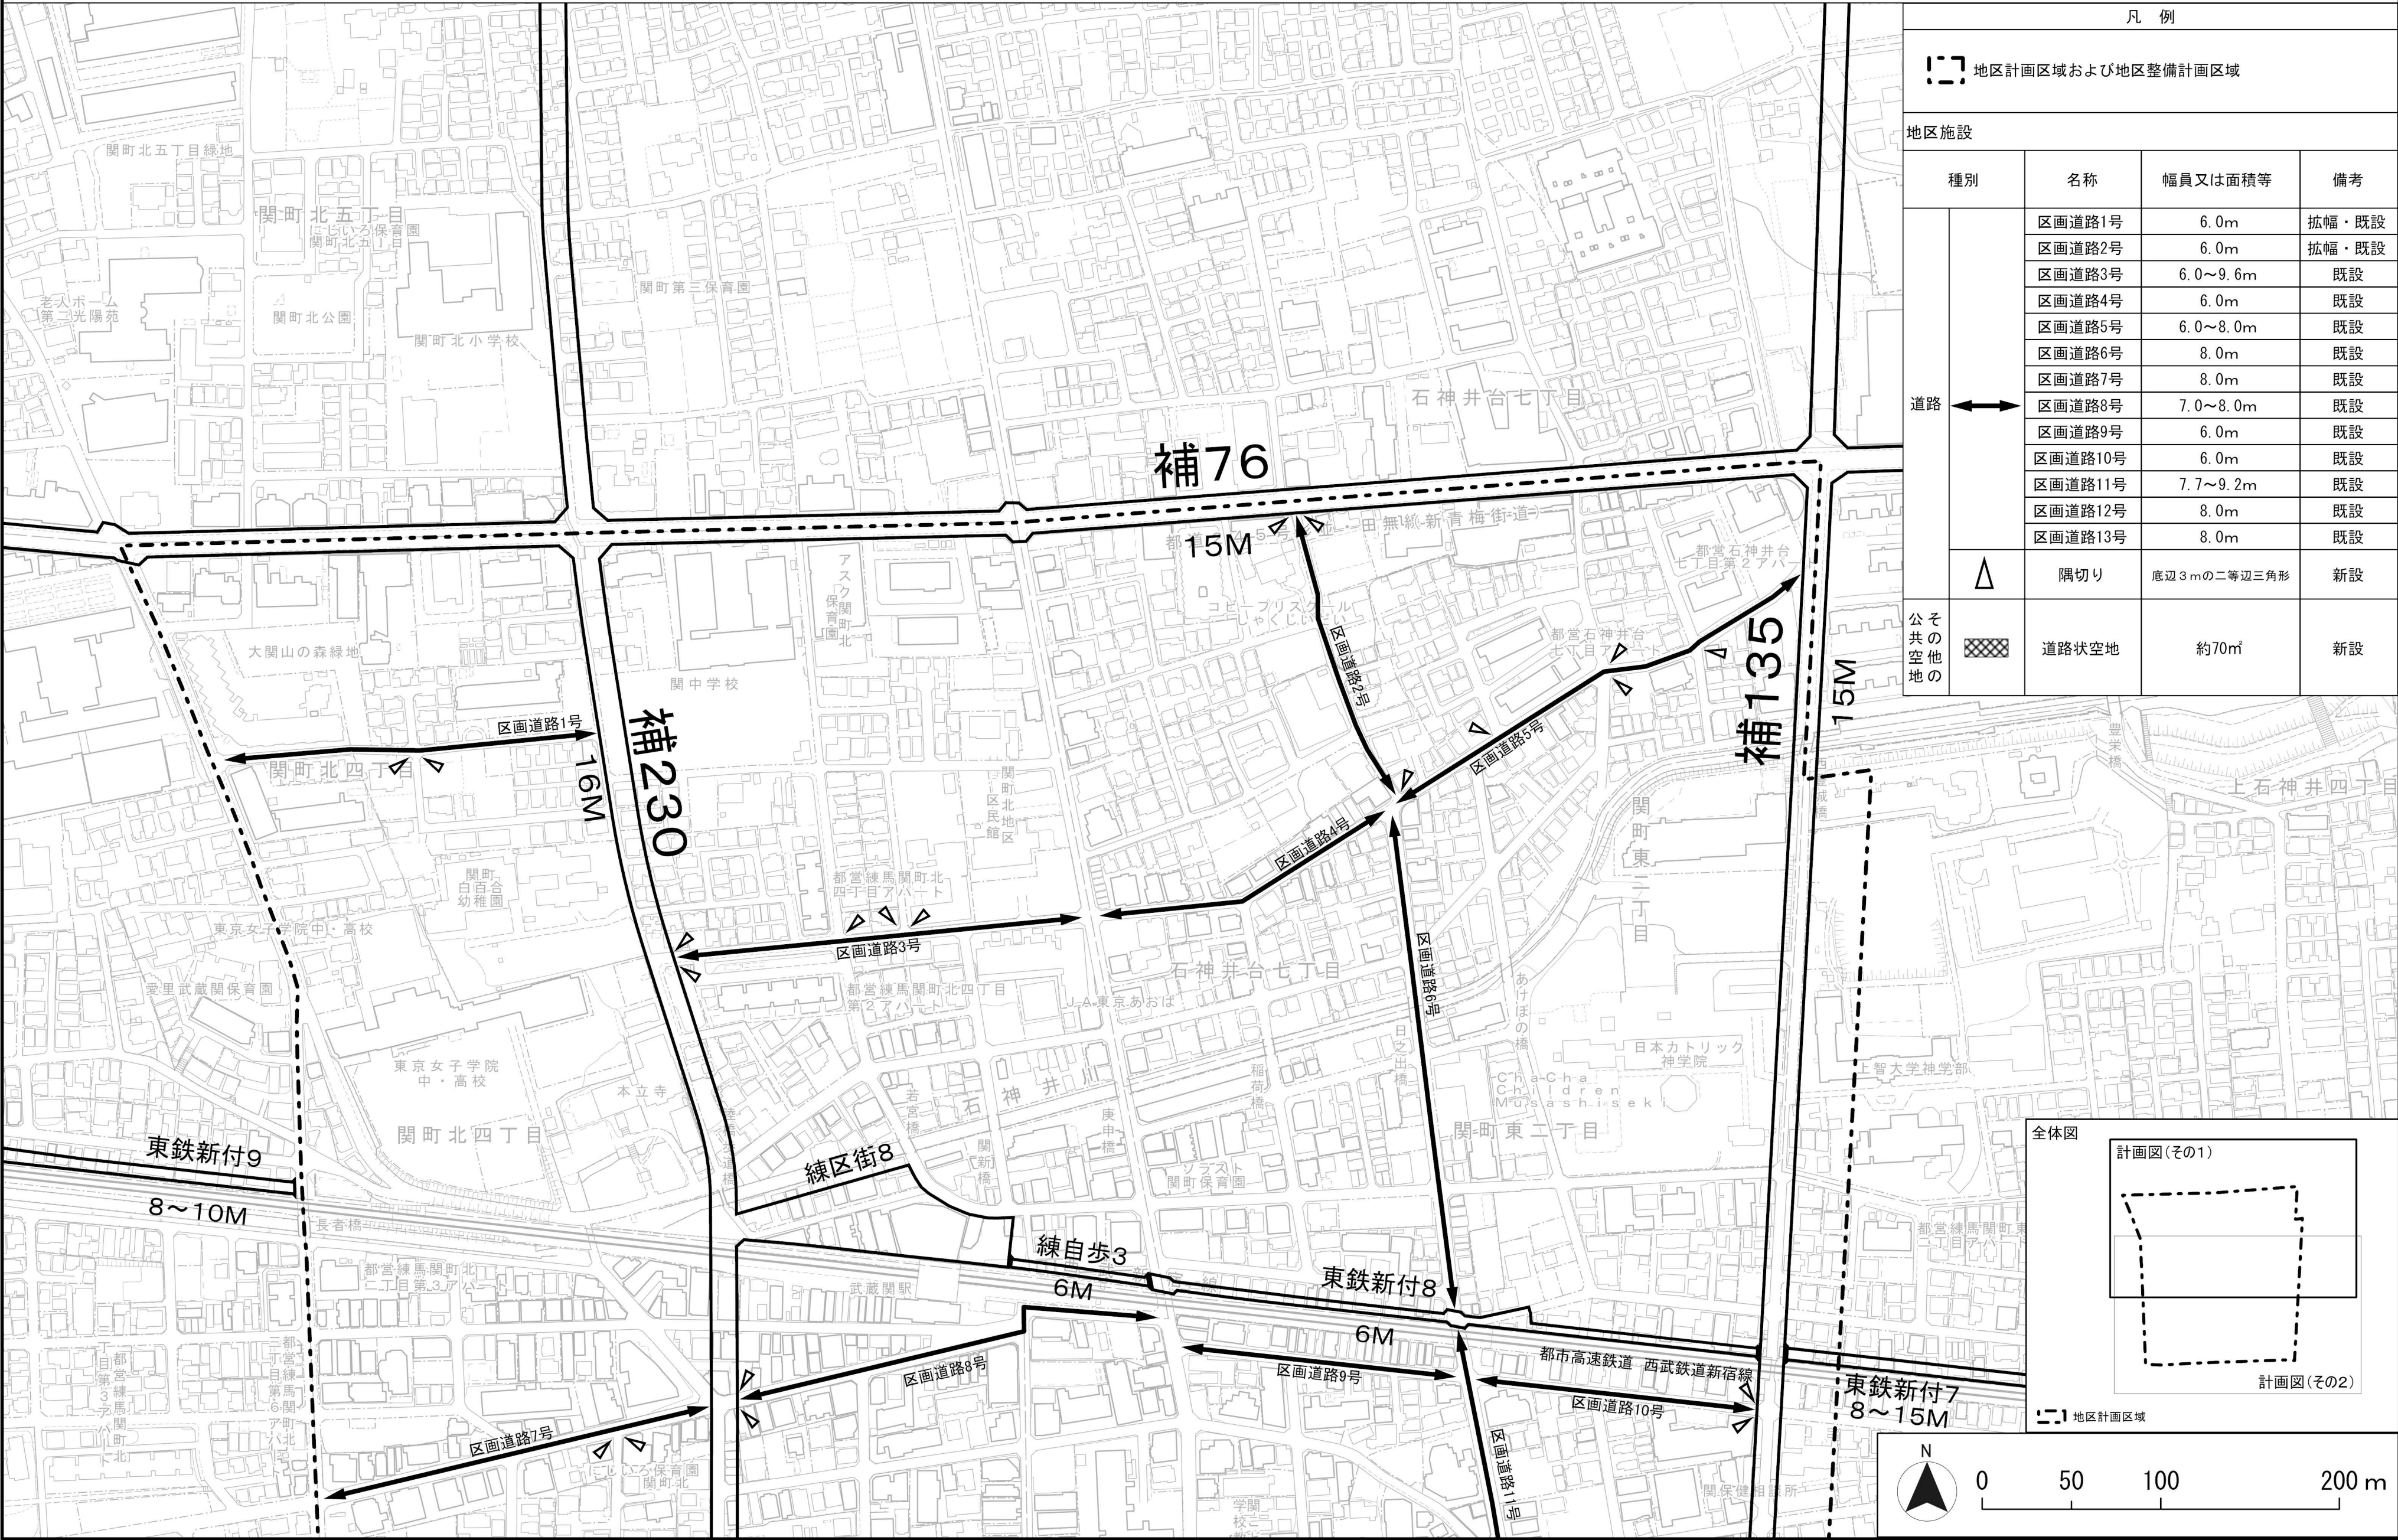


凡 例			
地区計画区域および地区整備計画区域			
地区施設			
種別	名称	幅員又は面積等	備考
道路	区画道路1号	6.0m	拡幅・既設
	区画道路2号	6.0m	拡幅・既設
	区画道路3号	6.0～9.6m	既設
	区画道路4号	6.0m	既設
	区画道路5号	6.0～8.0m	既設
	区画道路6号	8.0m	既設
	区画道路7号	8.0m	既設
	区画道路8号	7.0～8.0m	既設
	区画道路9号	6.0m	既設
	区画道路10号	6.0m	既設
	区画道路11号	7.7～9.2m	既設
	区画道路12号	8.0m	既設
	区画道路13号	8.0m	既設
	隅切り	底辺3mの二等辺三角形	新設
	公共空地	道路状空地	約70㎡ 新設

この地図は、東京都縮尺1/2,500地形図を使用（承認番号：6 都市基交測第253号）して作成したものである。無断複製を禁ずる。
この地図の著作権は、東京都及び株式会社ミッドマップ東京に帰属する。
（承認番号）7 都市基街都第4号、令和7年4月10日

東京都市計画地区計画
武蔵関駅周辺地区地区計画

計画図 2（その 2）【原案】


〔練馬区決定〕

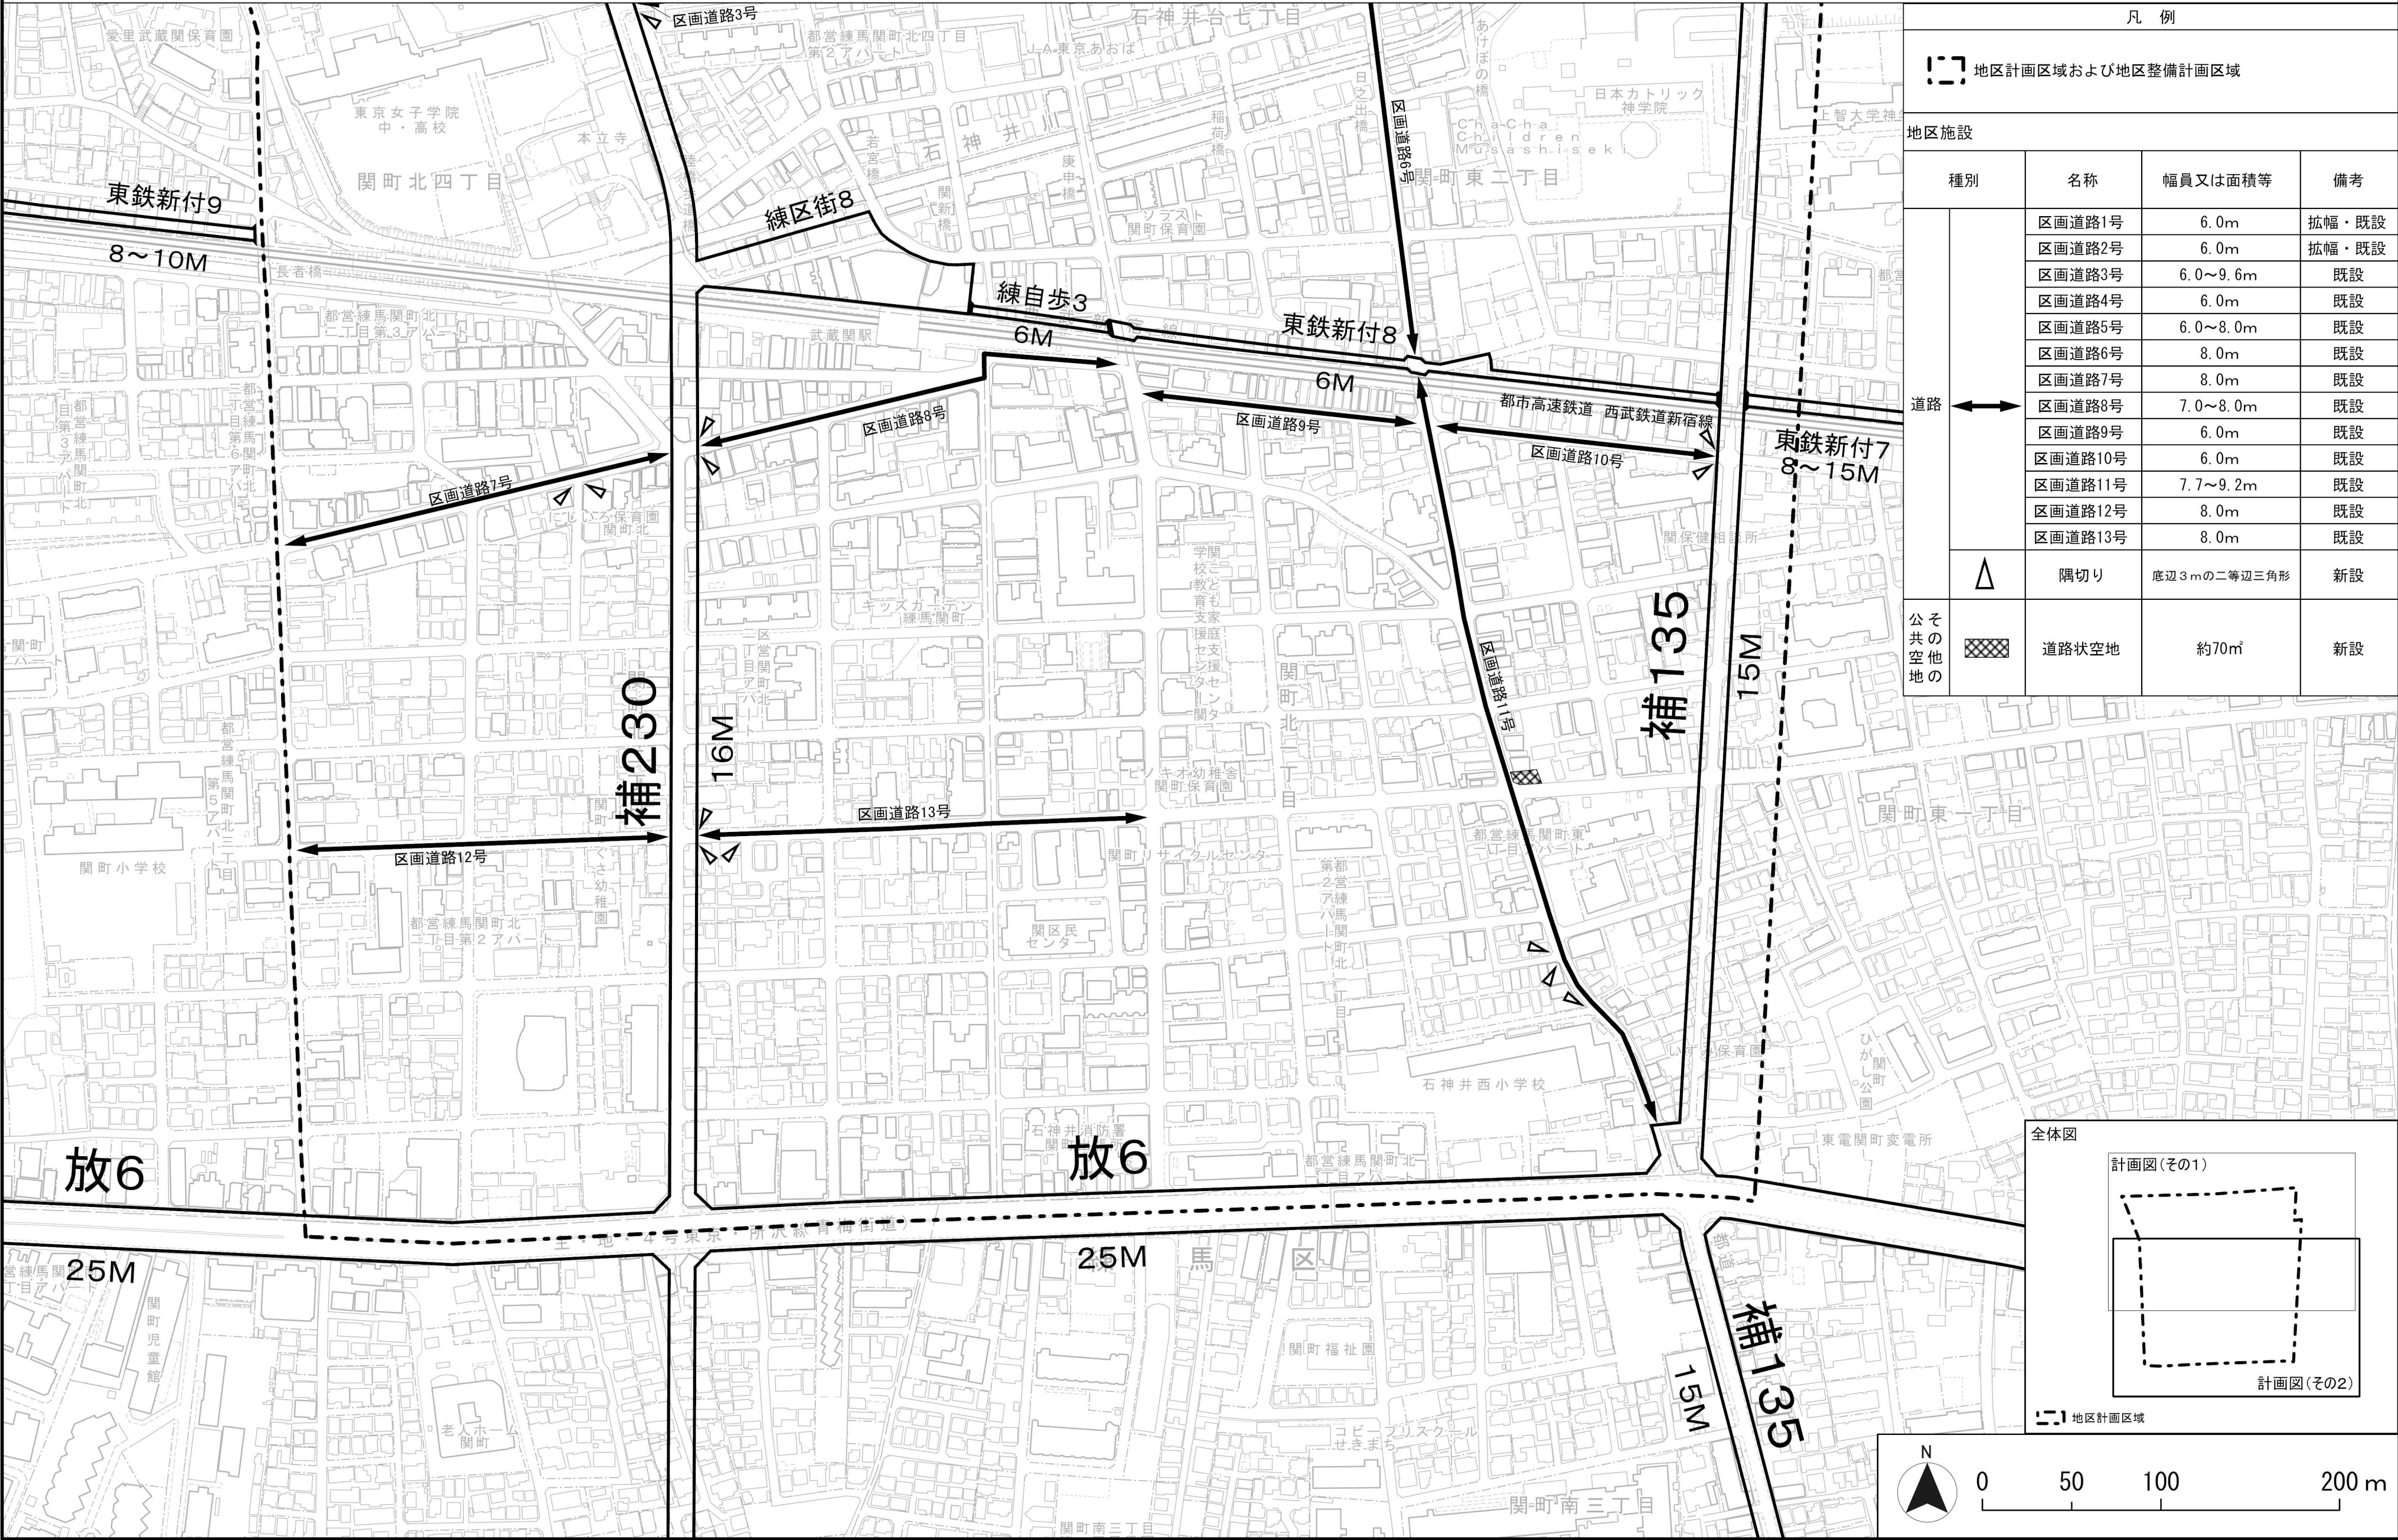

東京都市計画地区計画
武蔵関駅周辺地区地区計画

計画図3（その1）【原案】

〔練馬区決定〕

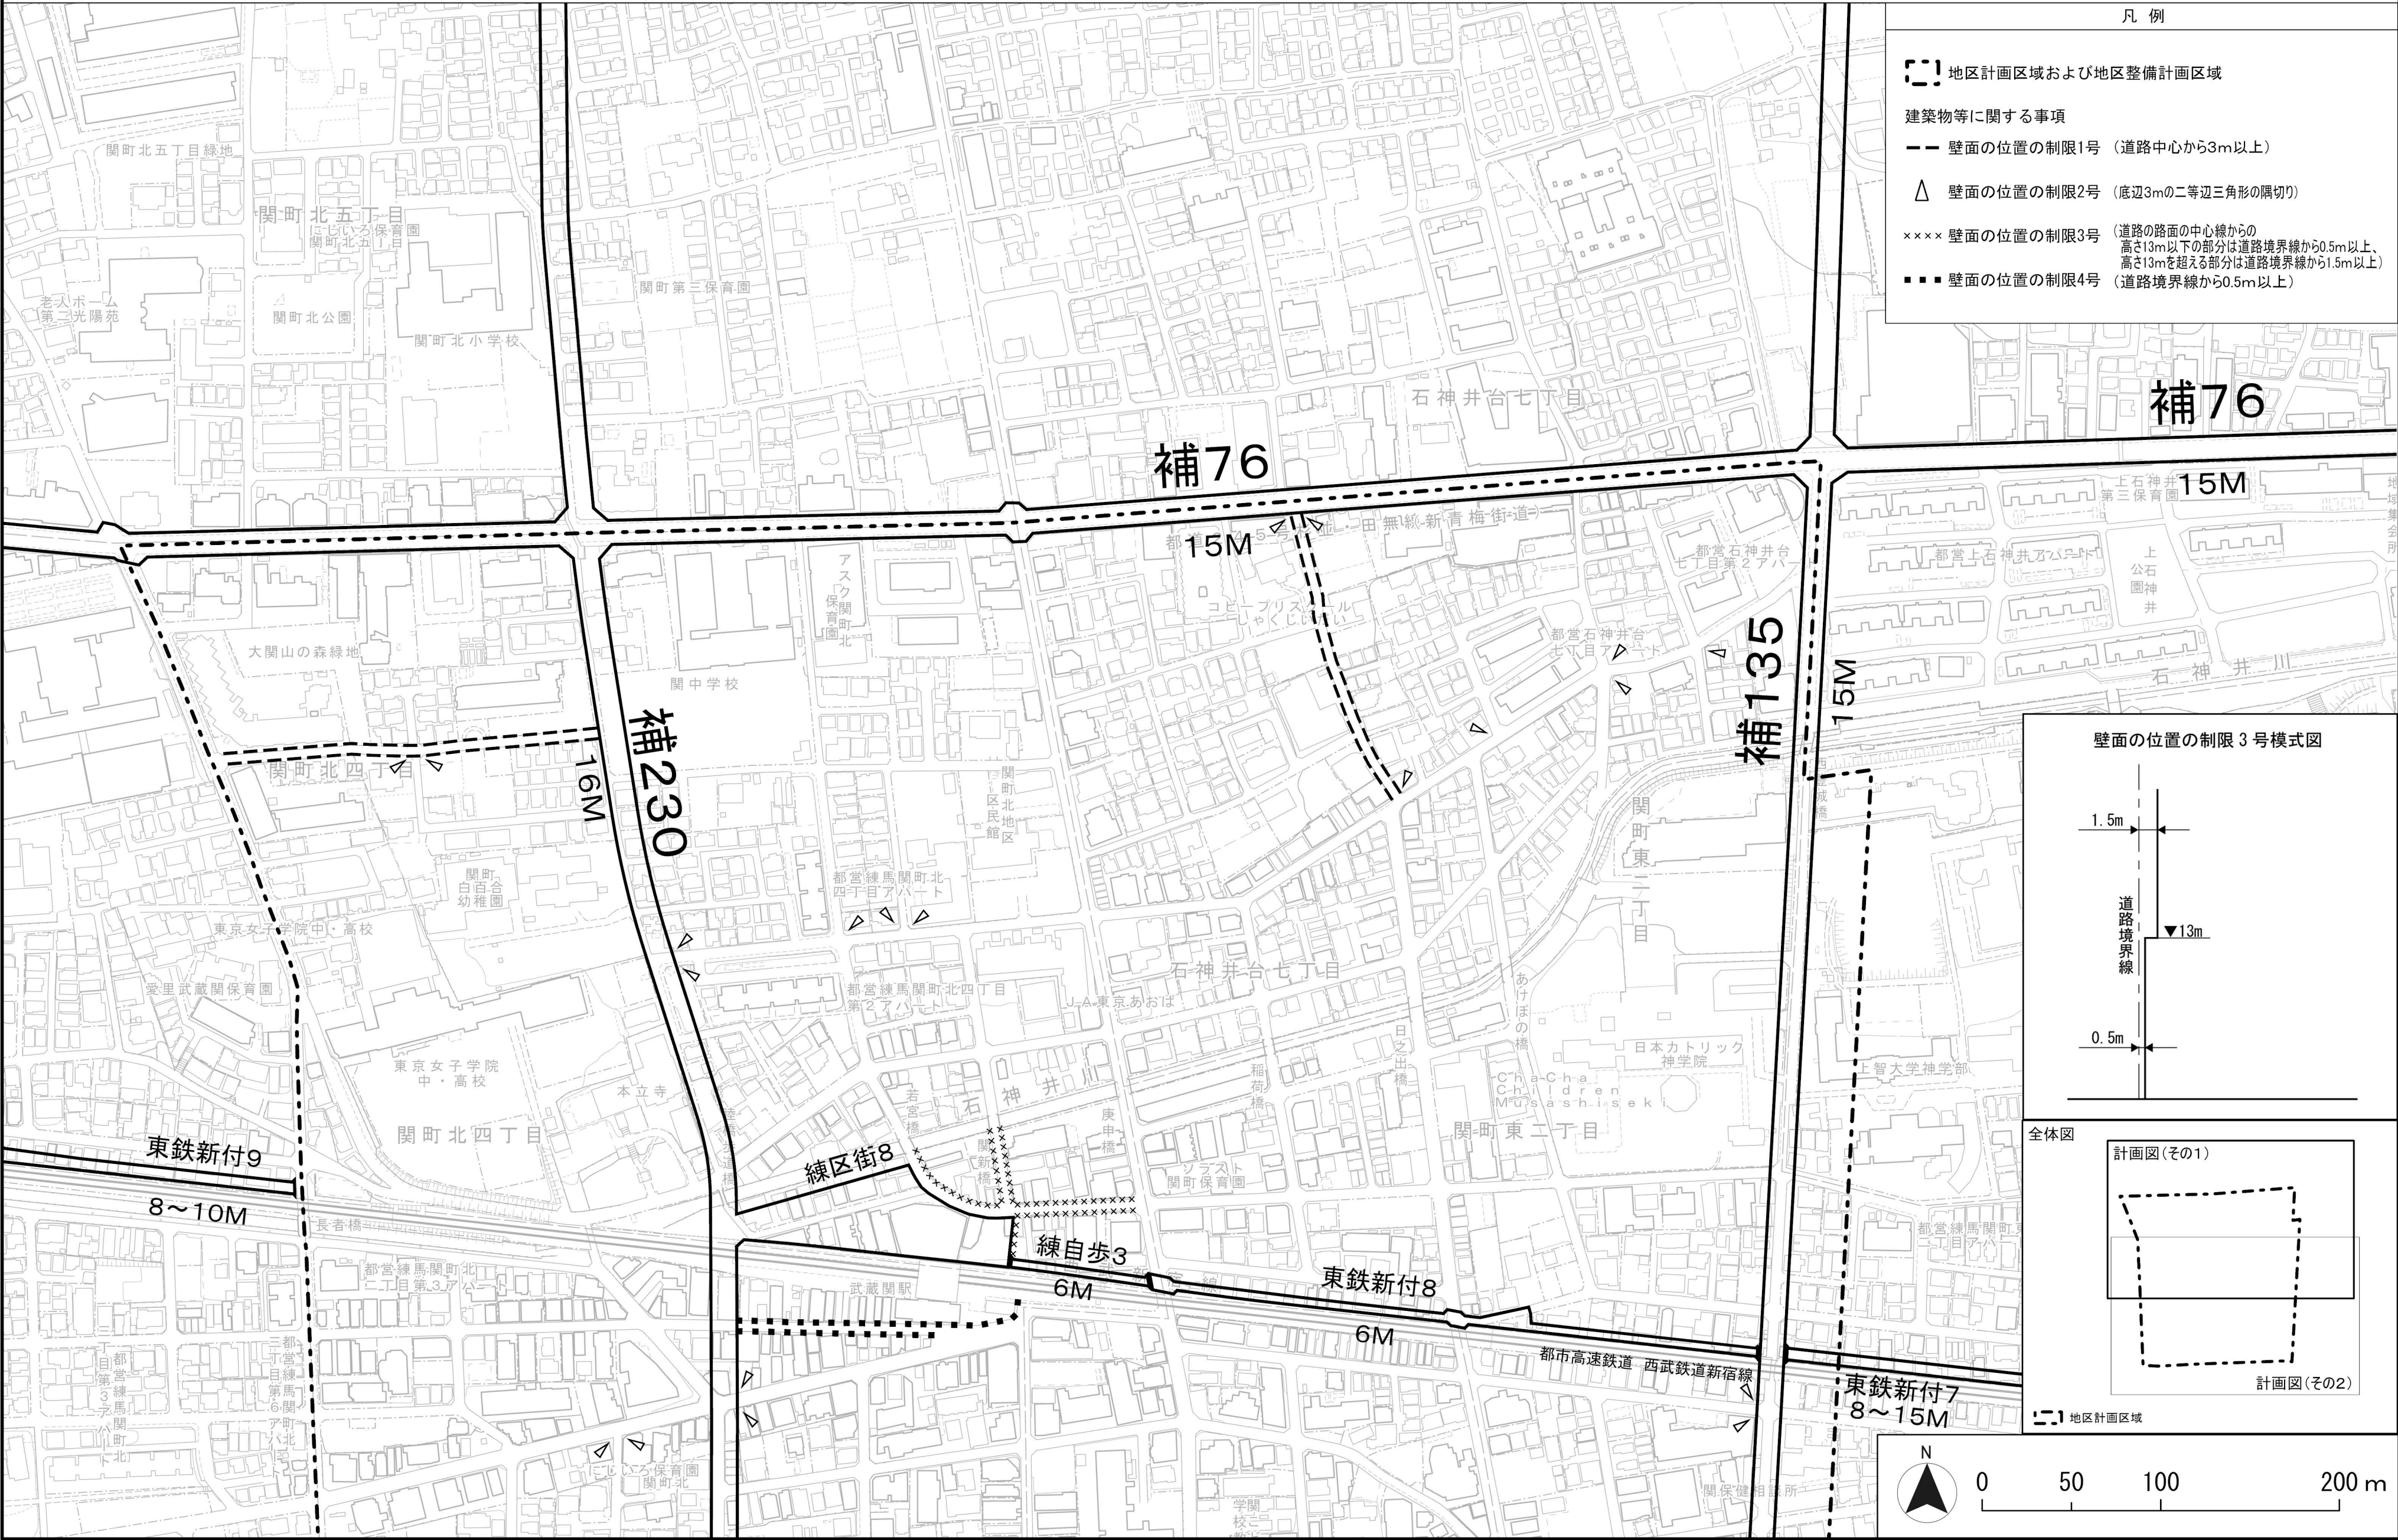


この地図は、東京都縮尺1/2,500地形図を使用（承認番号：6 都市基交測第253号）して作成したものである。無断複製を禁ずる。
この地図の著作権は、東京都及び株式会社ミッドマップ東京に帰属する。
（承認番号）7 都市基街都第4号、令和7年4月10日

東京都市計画地区計画
武蔵関駅周辺地区地区計画

計画図 3（その2）【原案】

〔練馬区決定〕

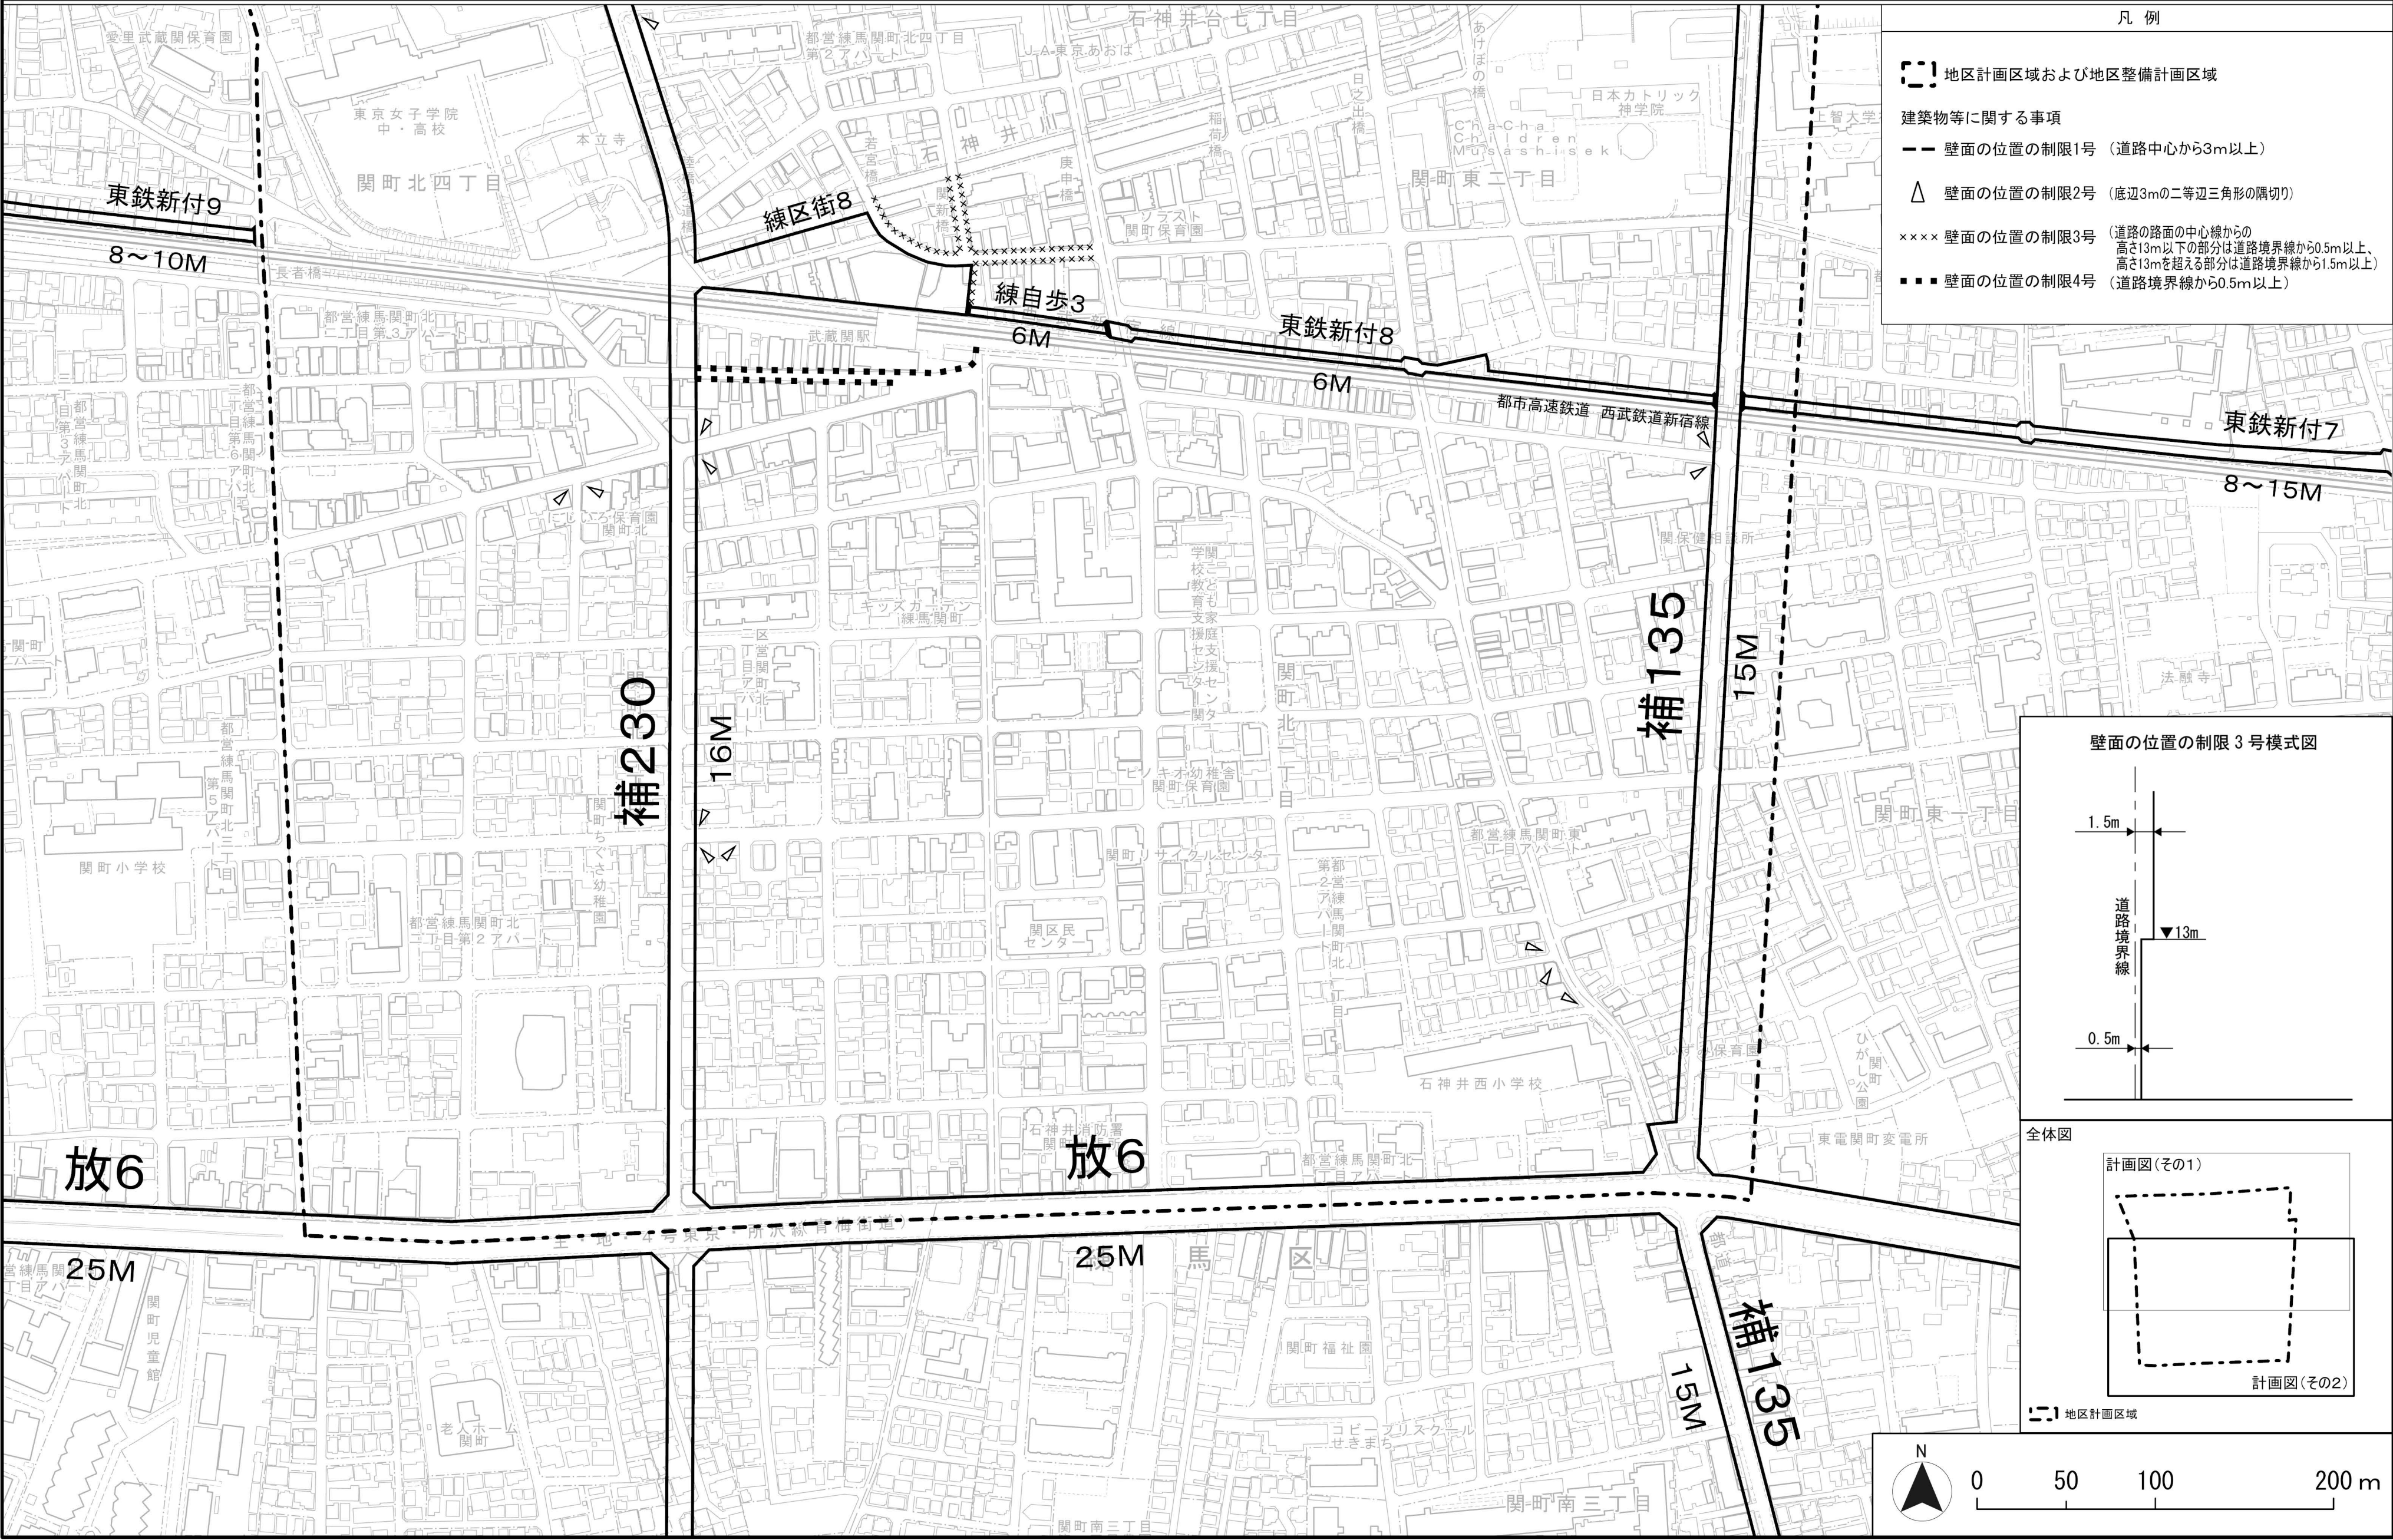


この地図は、東京都縮尺1/2,500地形図を使用（承認番号：6都市基交測第253号）して作成したものである。無断複製を禁ずる。
この地図の著作権は、東京都及び株式会社ミッドマップ東京に帰属する。
（承認番号）7都市基街都第4号、令和7年4月10日

東京都市計画地区計画
武蔵関駅周辺地区地区計画

計画図 4 (その 1) 【原案】

〔練馬区決定〕

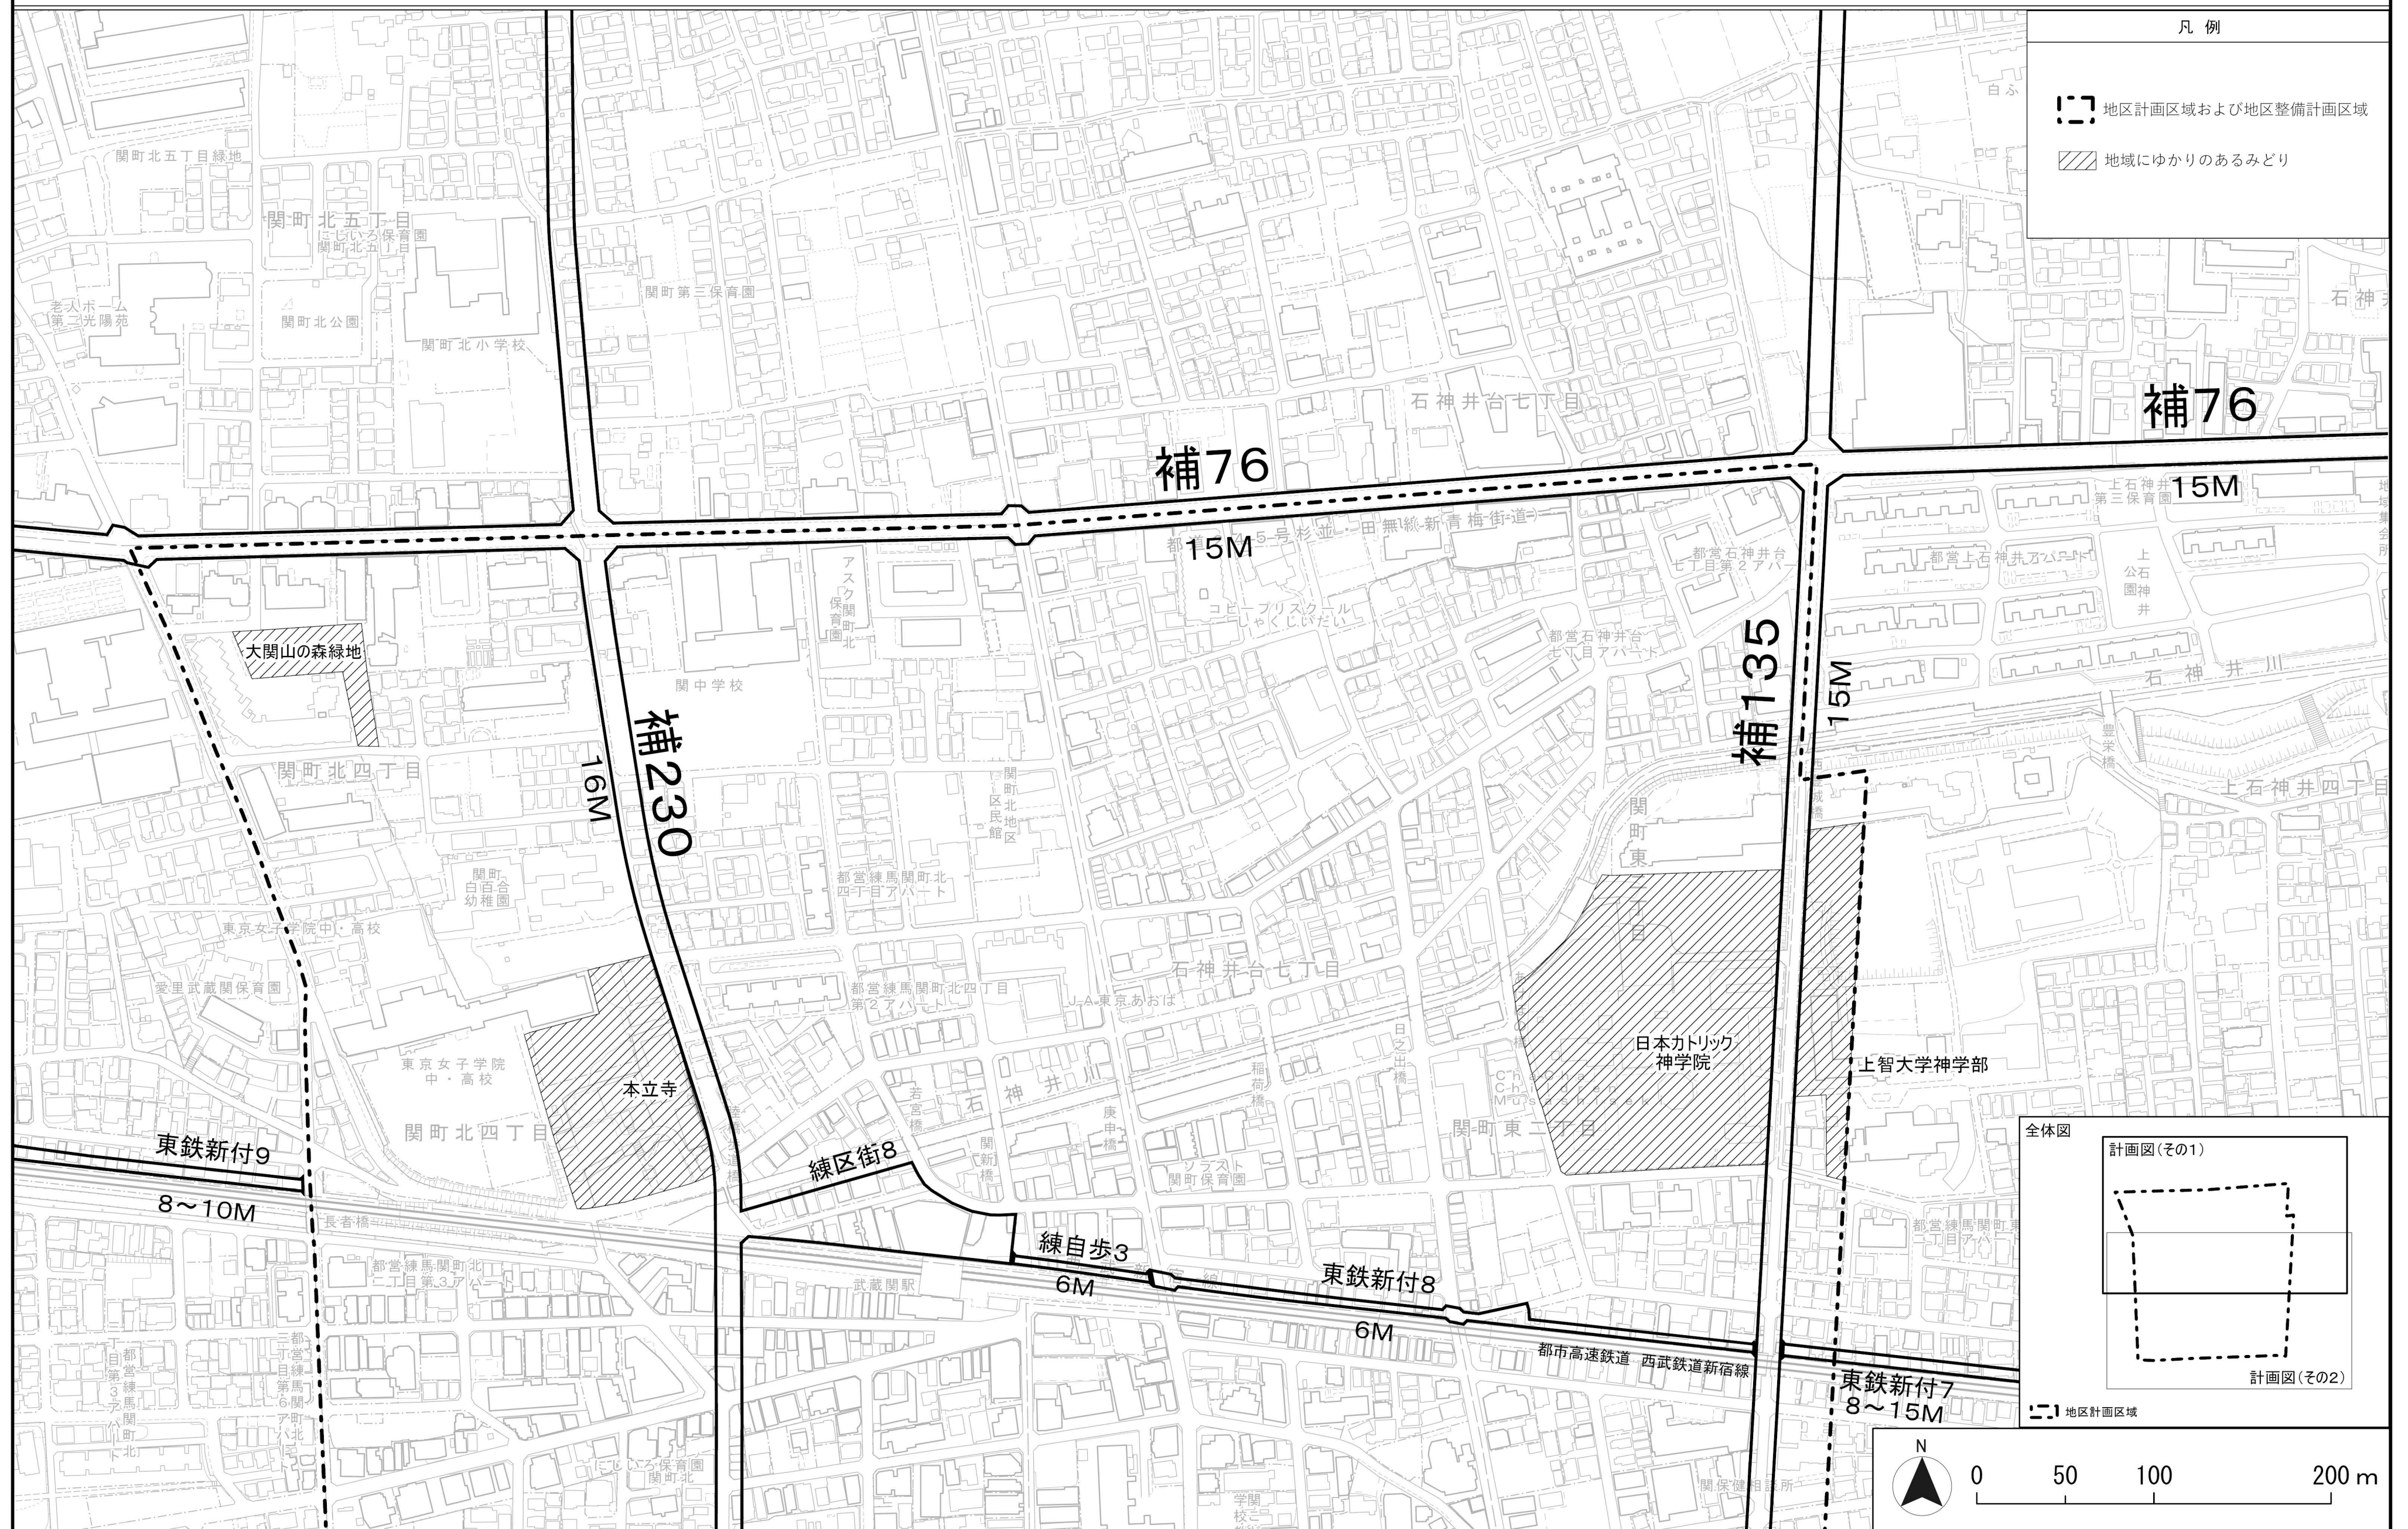


この地図は、東京都縮尺1/2,500地形図を使用（承認番号：6都市基交測第253号）して作成したものである。無断複製を禁ずる。
この地図の著作権は、東京都及び株式会社ミッドマップ東京に帰属する。
（承認番号）7都市基街都第4号、令和7年4月10日

東京都市計画地区計画
武蔵関駅周辺地区地区計画

計画図 4（その2）【原案】

〔練馬区決定〕

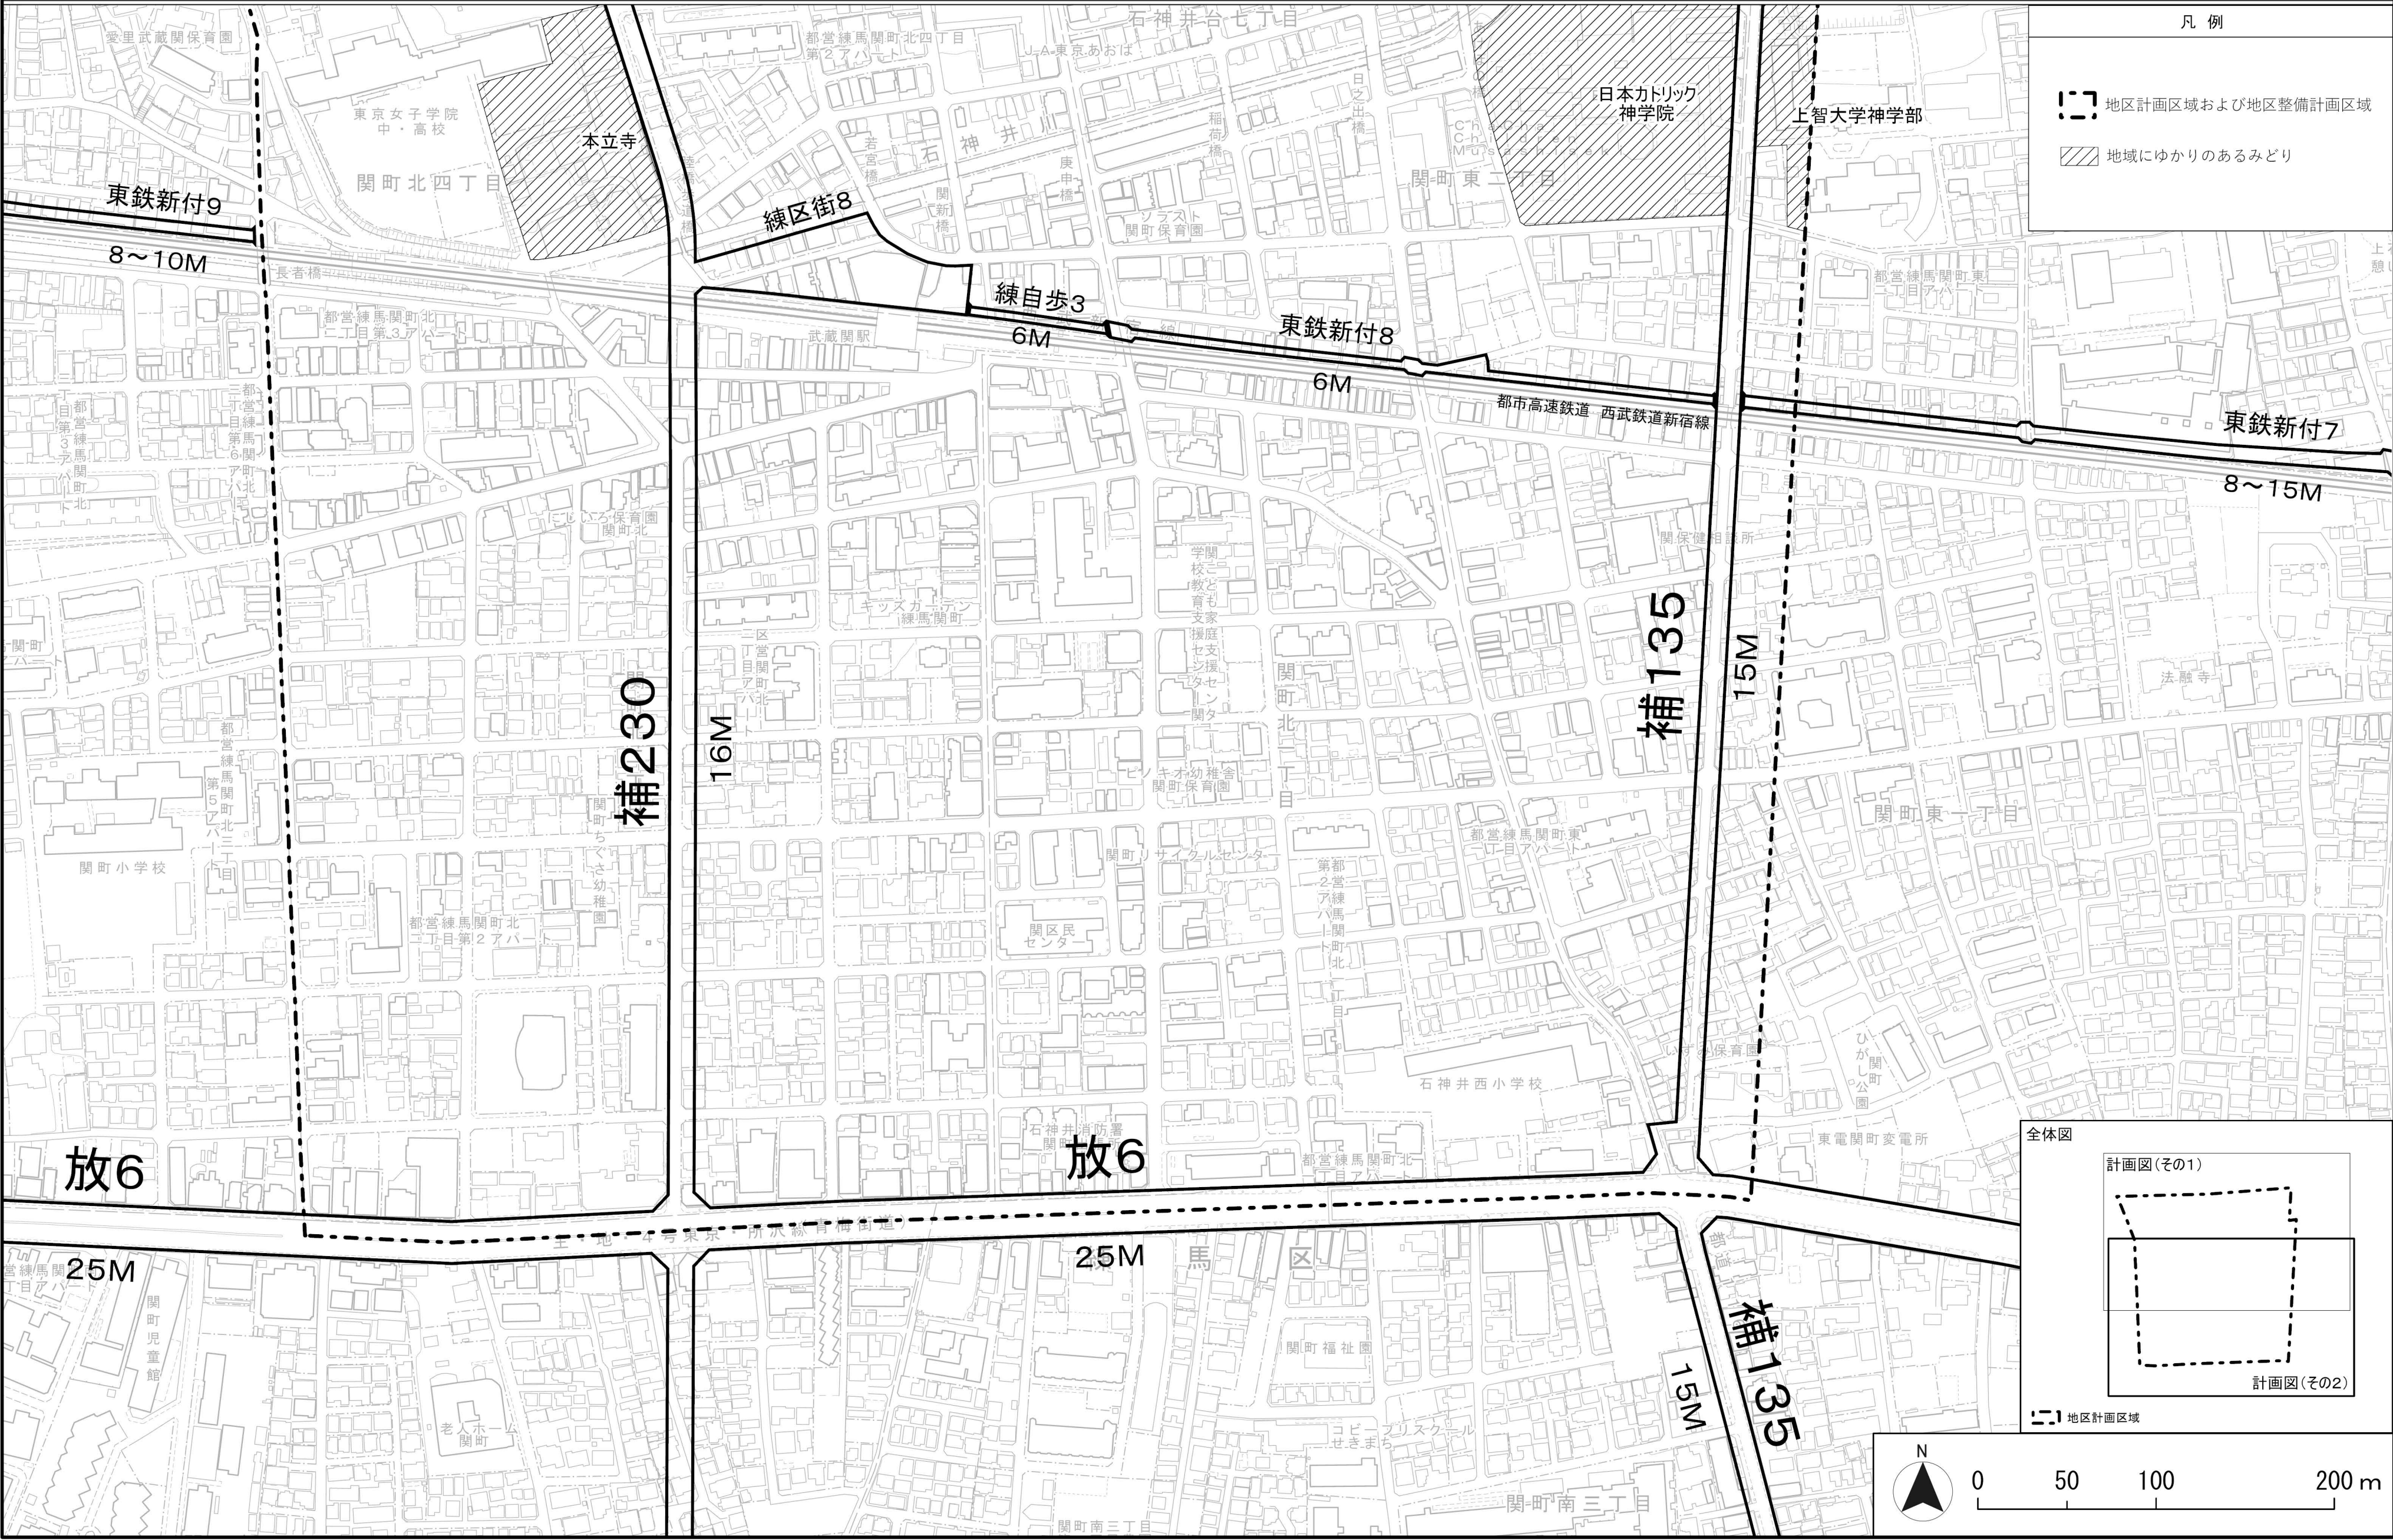


この地図は、東京都縮尺1/2,500地形図を使用（承認番号：6都市基交測第253号）して作成したものである。無断複製を禁ずる。
この地図の著作権は、東京都及び株式会社ミッドマップ東京に帰属する。
（承認番号）7都市基街都第4号、令和7年4月10日

東京都市計画地区計画
武蔵関駅周辺地区地区計画

方針附図（その1）【原案】

〔練馬区決定〕

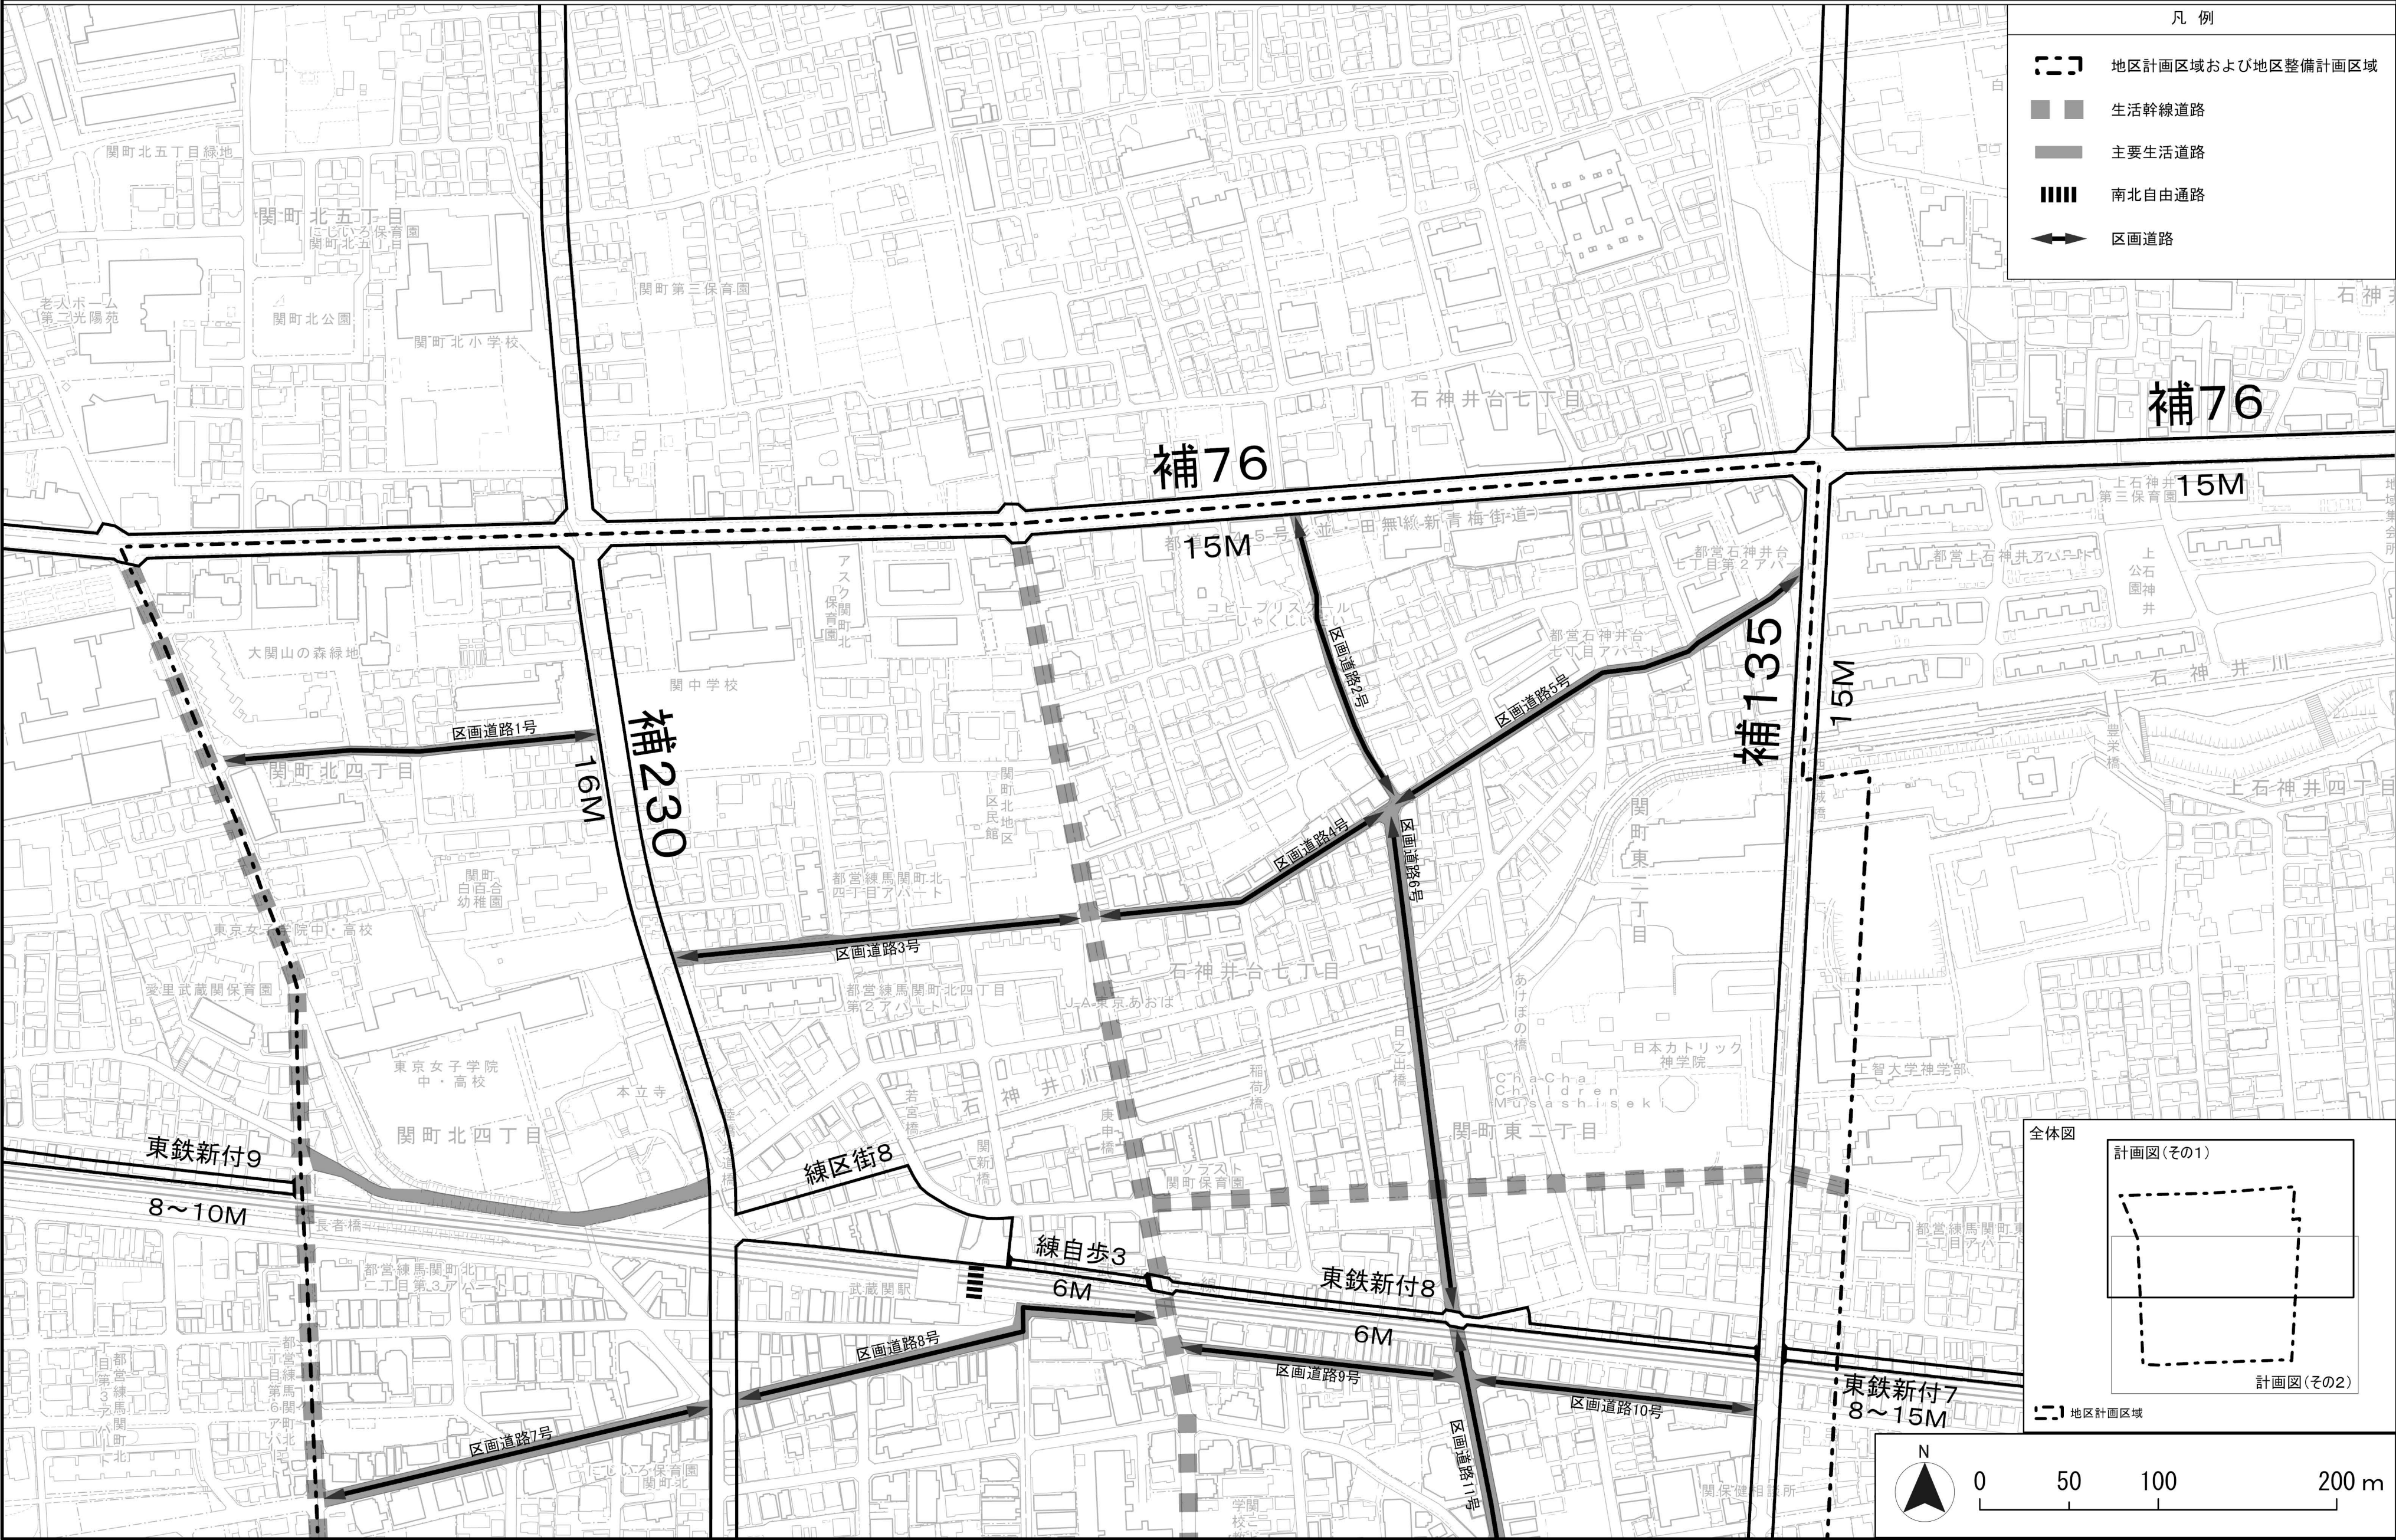


この地図は、東京都縮尺1/2,500地形図を使用（承認番号：6 都市基交測第253号）して作成したものである。無断複製を禁ずる。
この地図の著作権は、東京都及び株式会社ミッドマップ東京に帰属する。
（承認番号）7 都市基街都第4号、令和7年4月10日

東京都市計画地区計画
武蔵関駅周辺地区地区計画

方針附図（その2）【原案】

〔練馬区決定〕

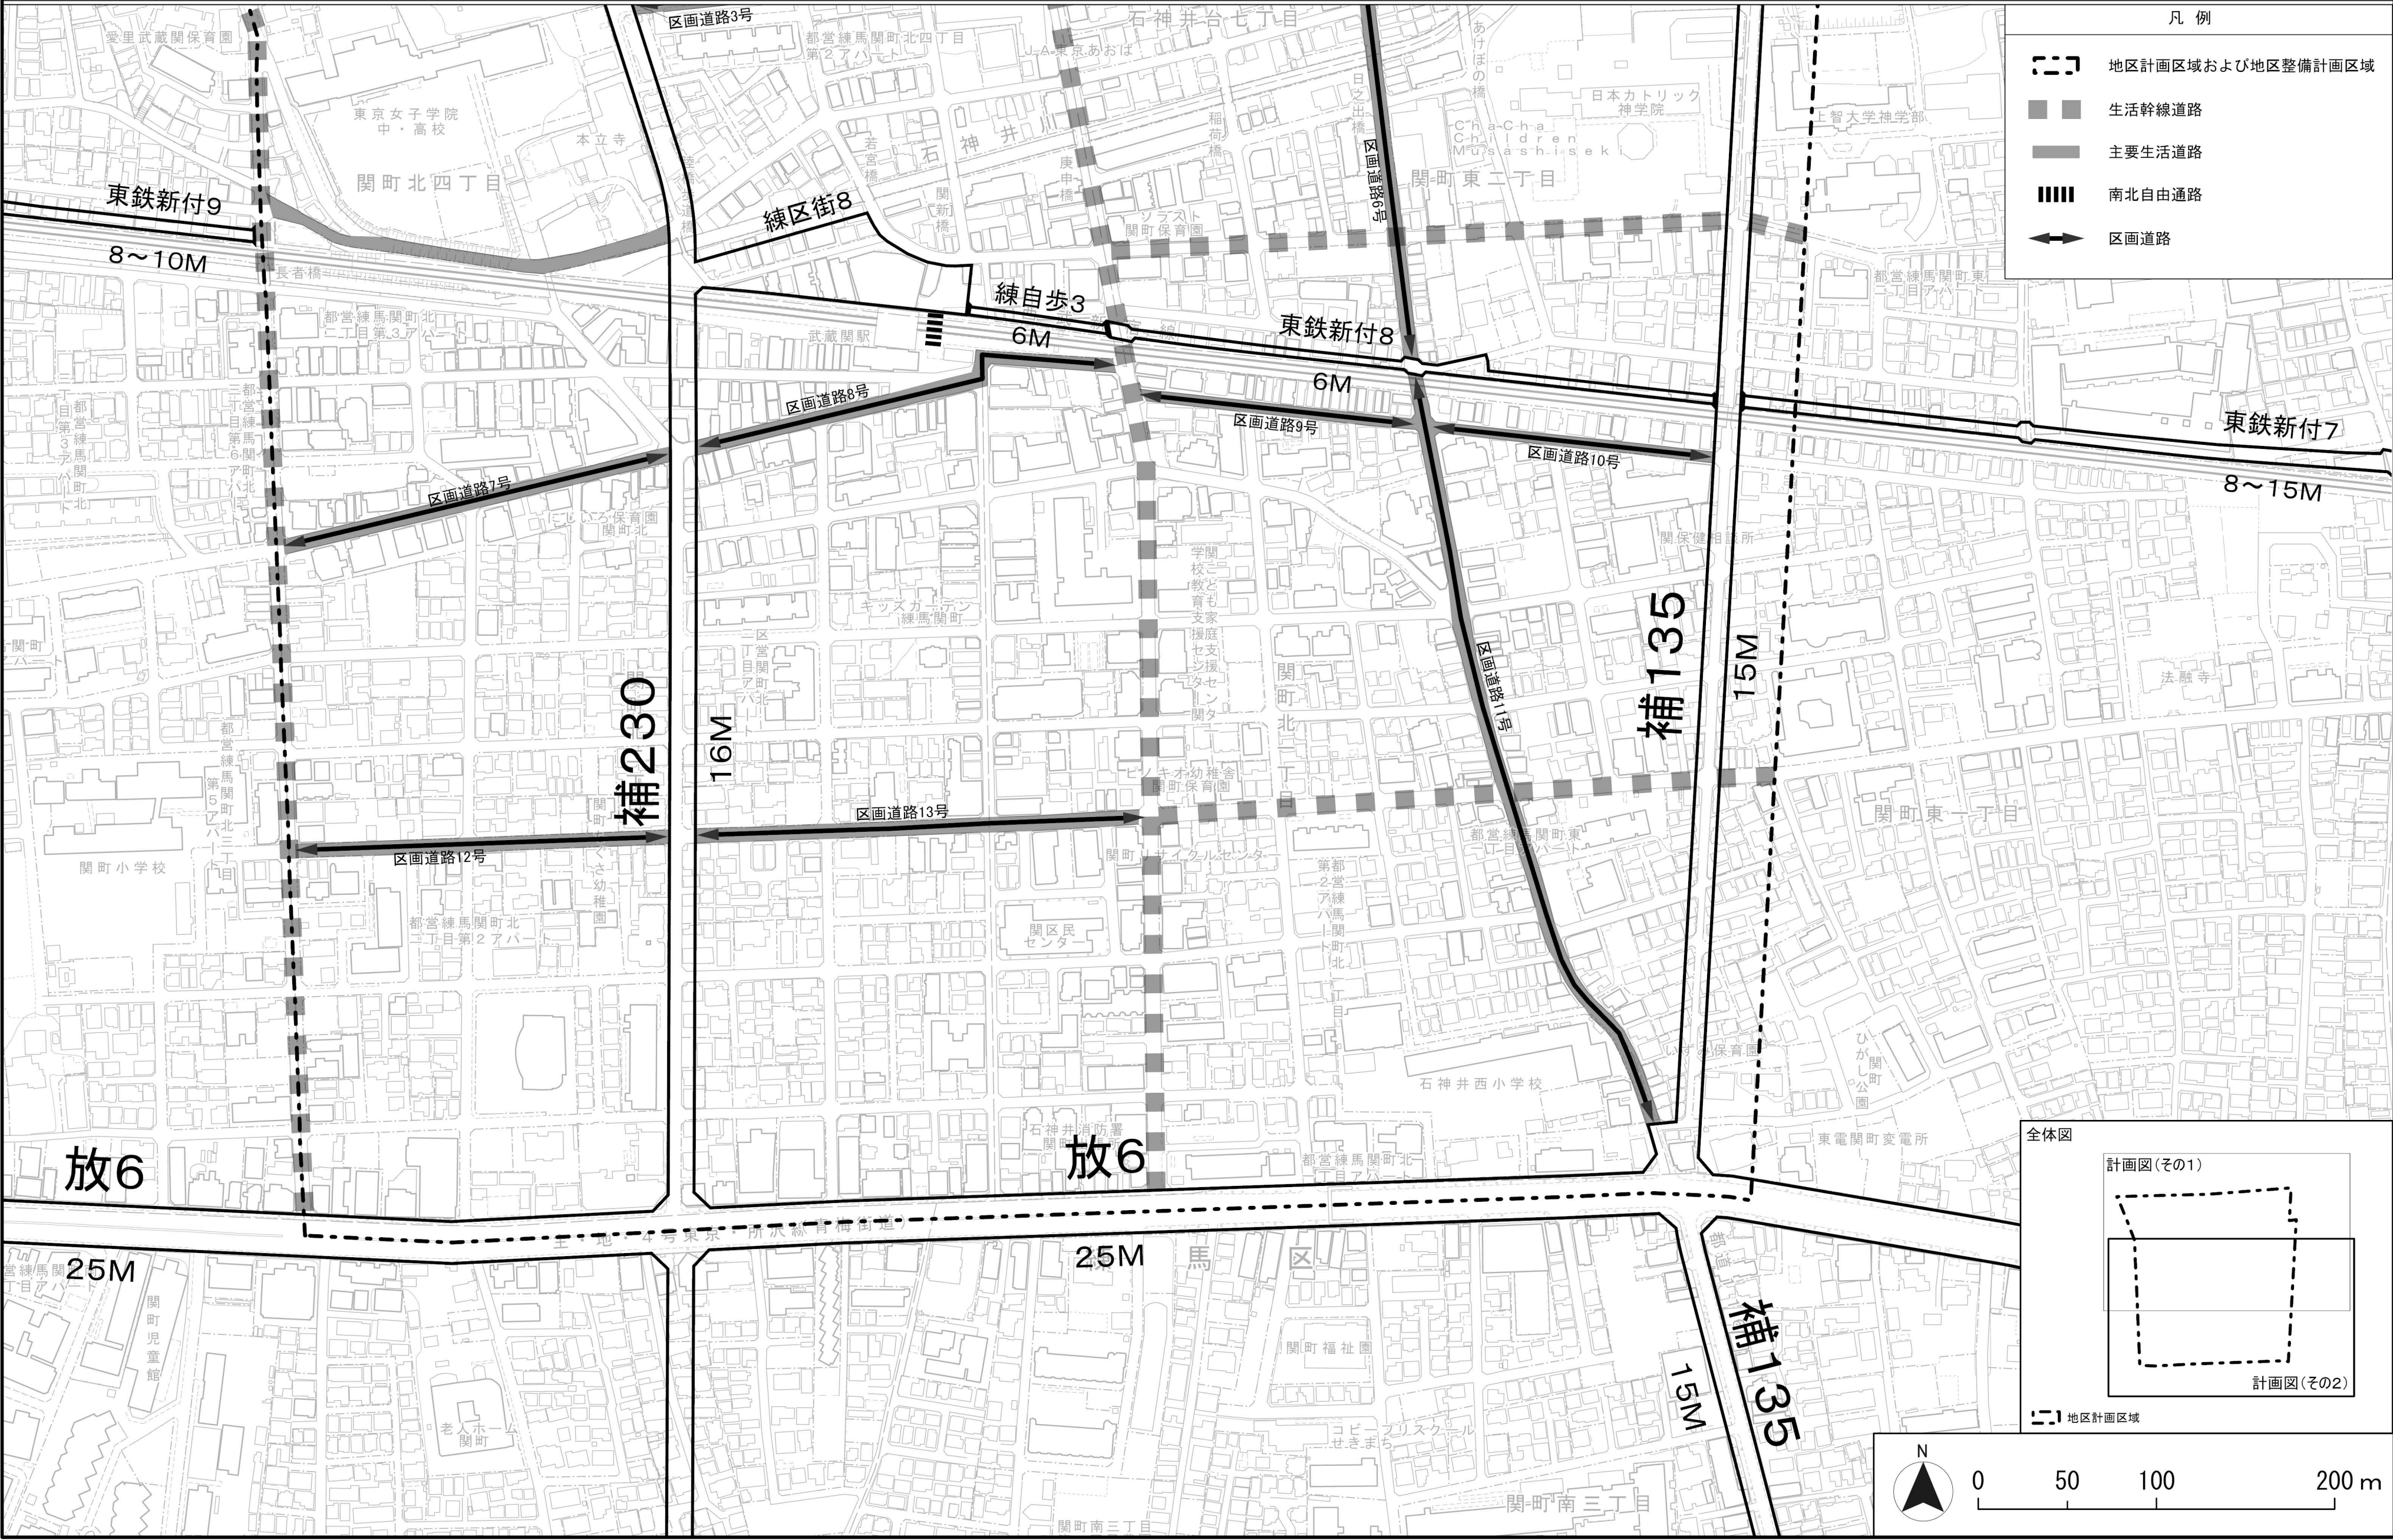

この地図は、東京都縮尺1/2,500地形図を使用（承認番号：6都市基交測第253号）して作成したものである。無断複製を禁ずる。
この地図の著作権は、東京都及び株式会社ミッドマップ東京に帰属する。
（承認番号）7都市基街都第4号、令和7年4月10日